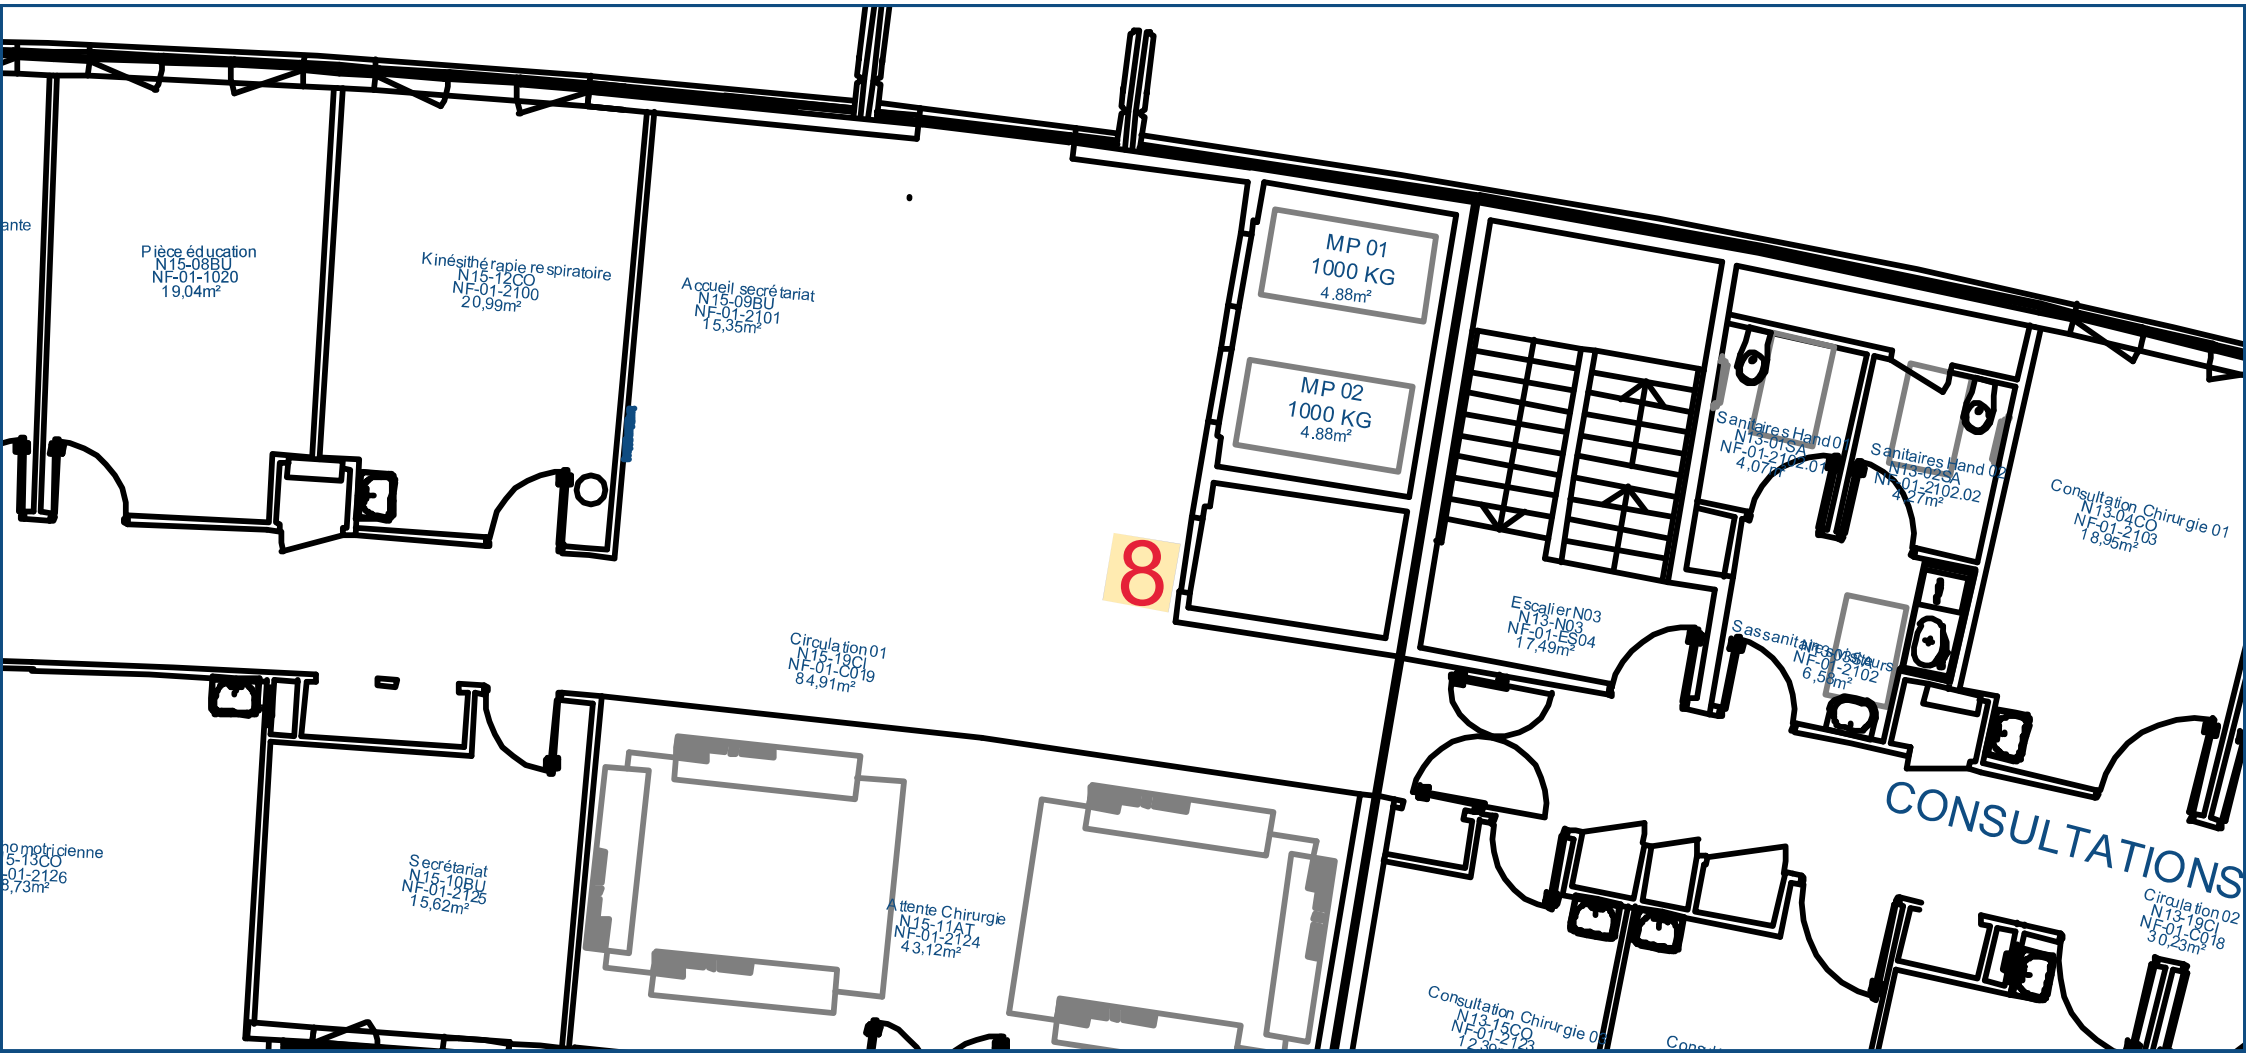

Pièce éducation
N15-08BU
NF-01-1020
19,04m²
Kinésithérapie respiratoire
N15-12CO
NF-01-2100
20,99m²
Accueil secrétariat
N15-09BU
NF-01-2101
15,35m²
MP 01
1000 KG
4.88m²
MP 02
1000 KG
4.88m²
8
Circulation 01
N15-19CI
NF-01-C019
84,91m²
Escalier N03
N13-N03
NF-01-ES04
17,49m²
Sanitaires Hand 01
N13-01SA
NF-01-2102.01
4,07m²
Sanitaires Hand 02
N13-02SA
NF-01-2102.02
4,07m²
Consultation Chirurgie 01
N13-04CO
NF-01-2103
18,95m²
Sassanitaires Visiteurs
NF-01-2102
6,5m²
CONSULTATIONS
Circulation 02
N13-18CI
NF-01-C018
30,23m²
Secrétariat
N15-10BU
NF-01-2125
15,62m²
Attente Chirurgie
N15-11AT
NF-01-2124
43,12m²
Consultation Chirurgie 02
N13-15CO
NF-01-2123