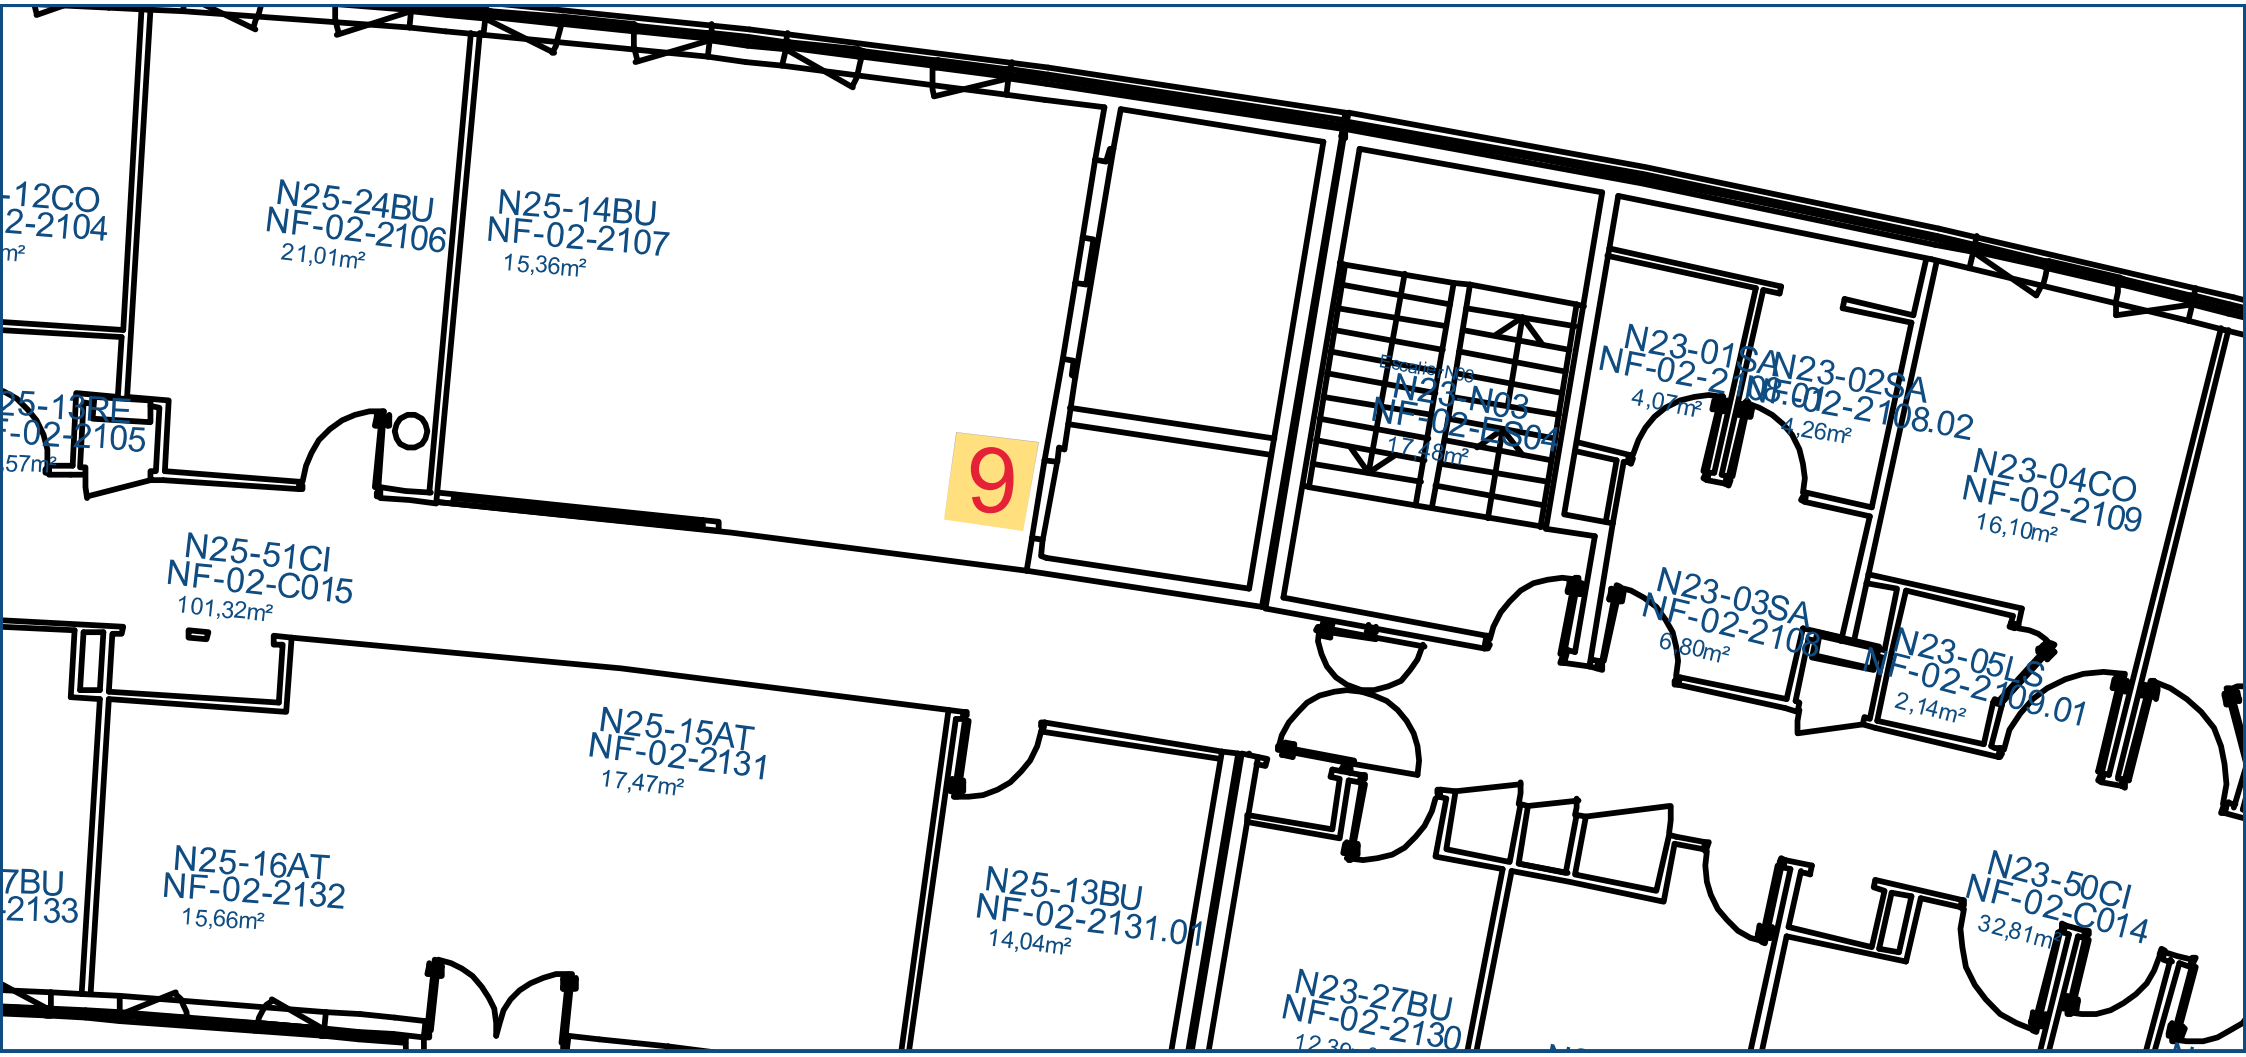

N25-24BU
NF-02-2106
21,01m²
N25-14BU
NF-02-2107
15,36m²
9
N25-51CI
NF-02-C015
101,32m²
N25-15AT
NF-02-2131
17,47m²
N25-16AT
NF-02-2132
15,66m²
N25-13BU
NF-02-2131.01
14,04m²
N23-27BU
NF-02-2130
N23-01SA
4,07m²
N23-02SA
4,26m²
N23-04CO
NF-02-2109
16,10m²
N23-03SA
6,80m²
N23-05LS
2,14m²
N23-50CI
NF-02-C014
32,81m²