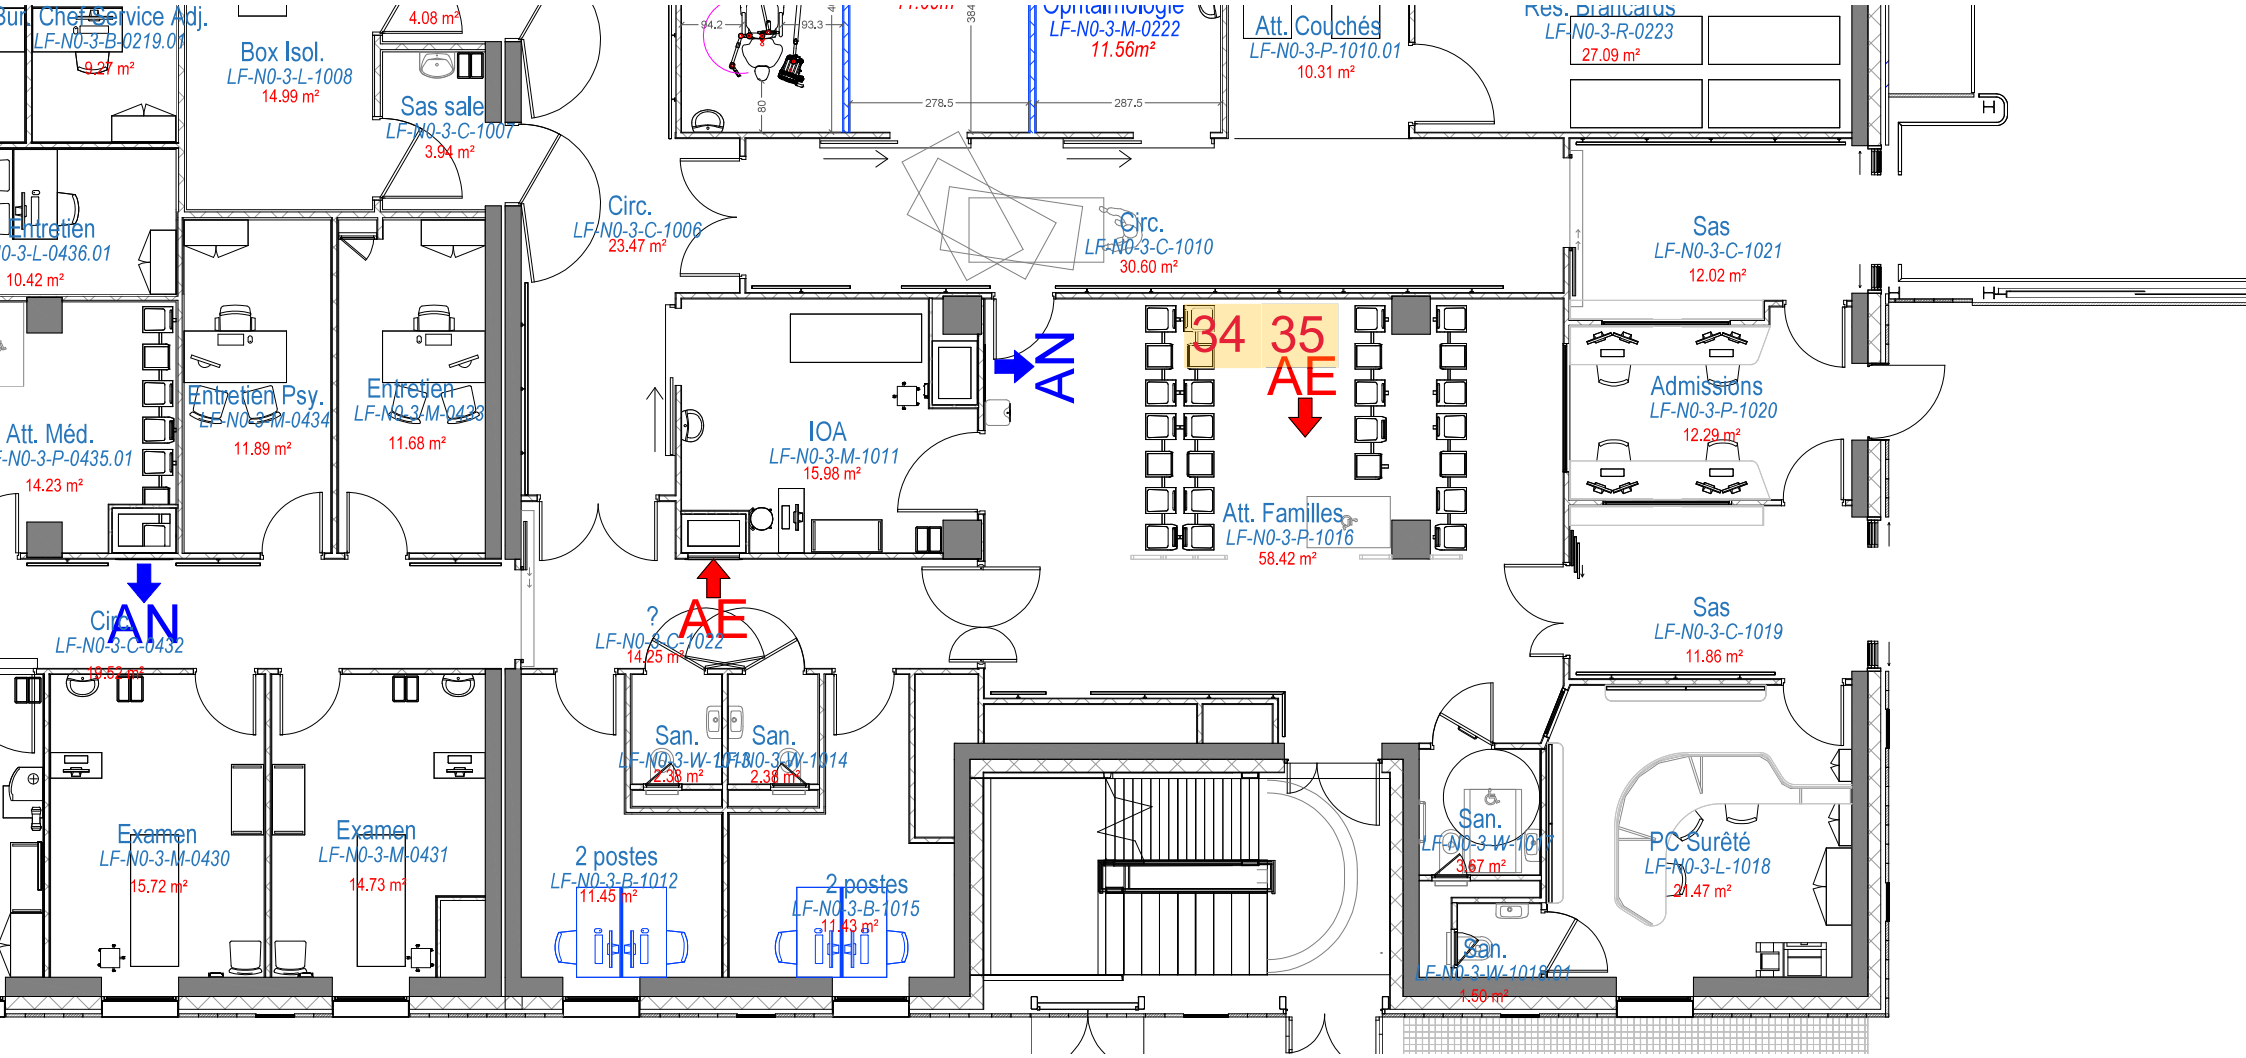

Bur. Chef Service Adj.
LF-N0-3-B-0219.01
9.27 m²
Box Isol.
LF-N0-3-L-1008
14.99 m²
4.08 m²
Sas sale
LF-N0-3-C-1007
3.94 m²
Entretien
LF-N0-3-L-0436.01
10.42 m²
Circ.
LF-N0-3-C-1006
23.47 m²
Ophtalmologie
LF-N0-3-M-0222
11.56m²
Att. Couchés
LF-N0-3-P-1010.01
10.31 m²
Res. Brancards
LF-N0-3-R-0223
27.09 m²
Circ.
LF-N0-3-C-1010
30.60 m²
Sas
LF-N0-3-C-1021
12.02 m²
Att. Méd.
LF-N0-3-P-0435.01
14.23 m²
Entretien Psy.
LF-N0-3-M-0434
11.89 m²
Entretien
LF-N0-3-M-0433
11.68 m²
IOA
LF-N0-3-M-1011
15.98 m²
AN
34
35
AE
Att. Familles
LF-N0-3-P-1016
58.42 m²
Admissions
LF-N0-3-P-1020
12.29 m²
AN
Circ.
LF-N0-3-C-0432
AE
?
LF-N0-3-C-1022
14.25 m²
Sas
LF-N0-3-C-1019
11.86 m²
San.
LF-N0-3-W-1013
2.38 m²
San.
LF-N0-3-W-1014
2.38 m²
Examen
LF-N0-3-M-0430
15.72 m²
Examen
LF-N0-3-M-0431
14.73 m²
2 postes
LF-N0-3-B-1012
11.45 m²
2 postes
LF-N0-3-B-1015
11.43 m²
San.
LF-N0-3-W-1017
3.67 m²
PC Sûreté
LF-N0-3-L-1018
21.47 m²
San.
LF-N0-3-W-1018.01
1.50 m²