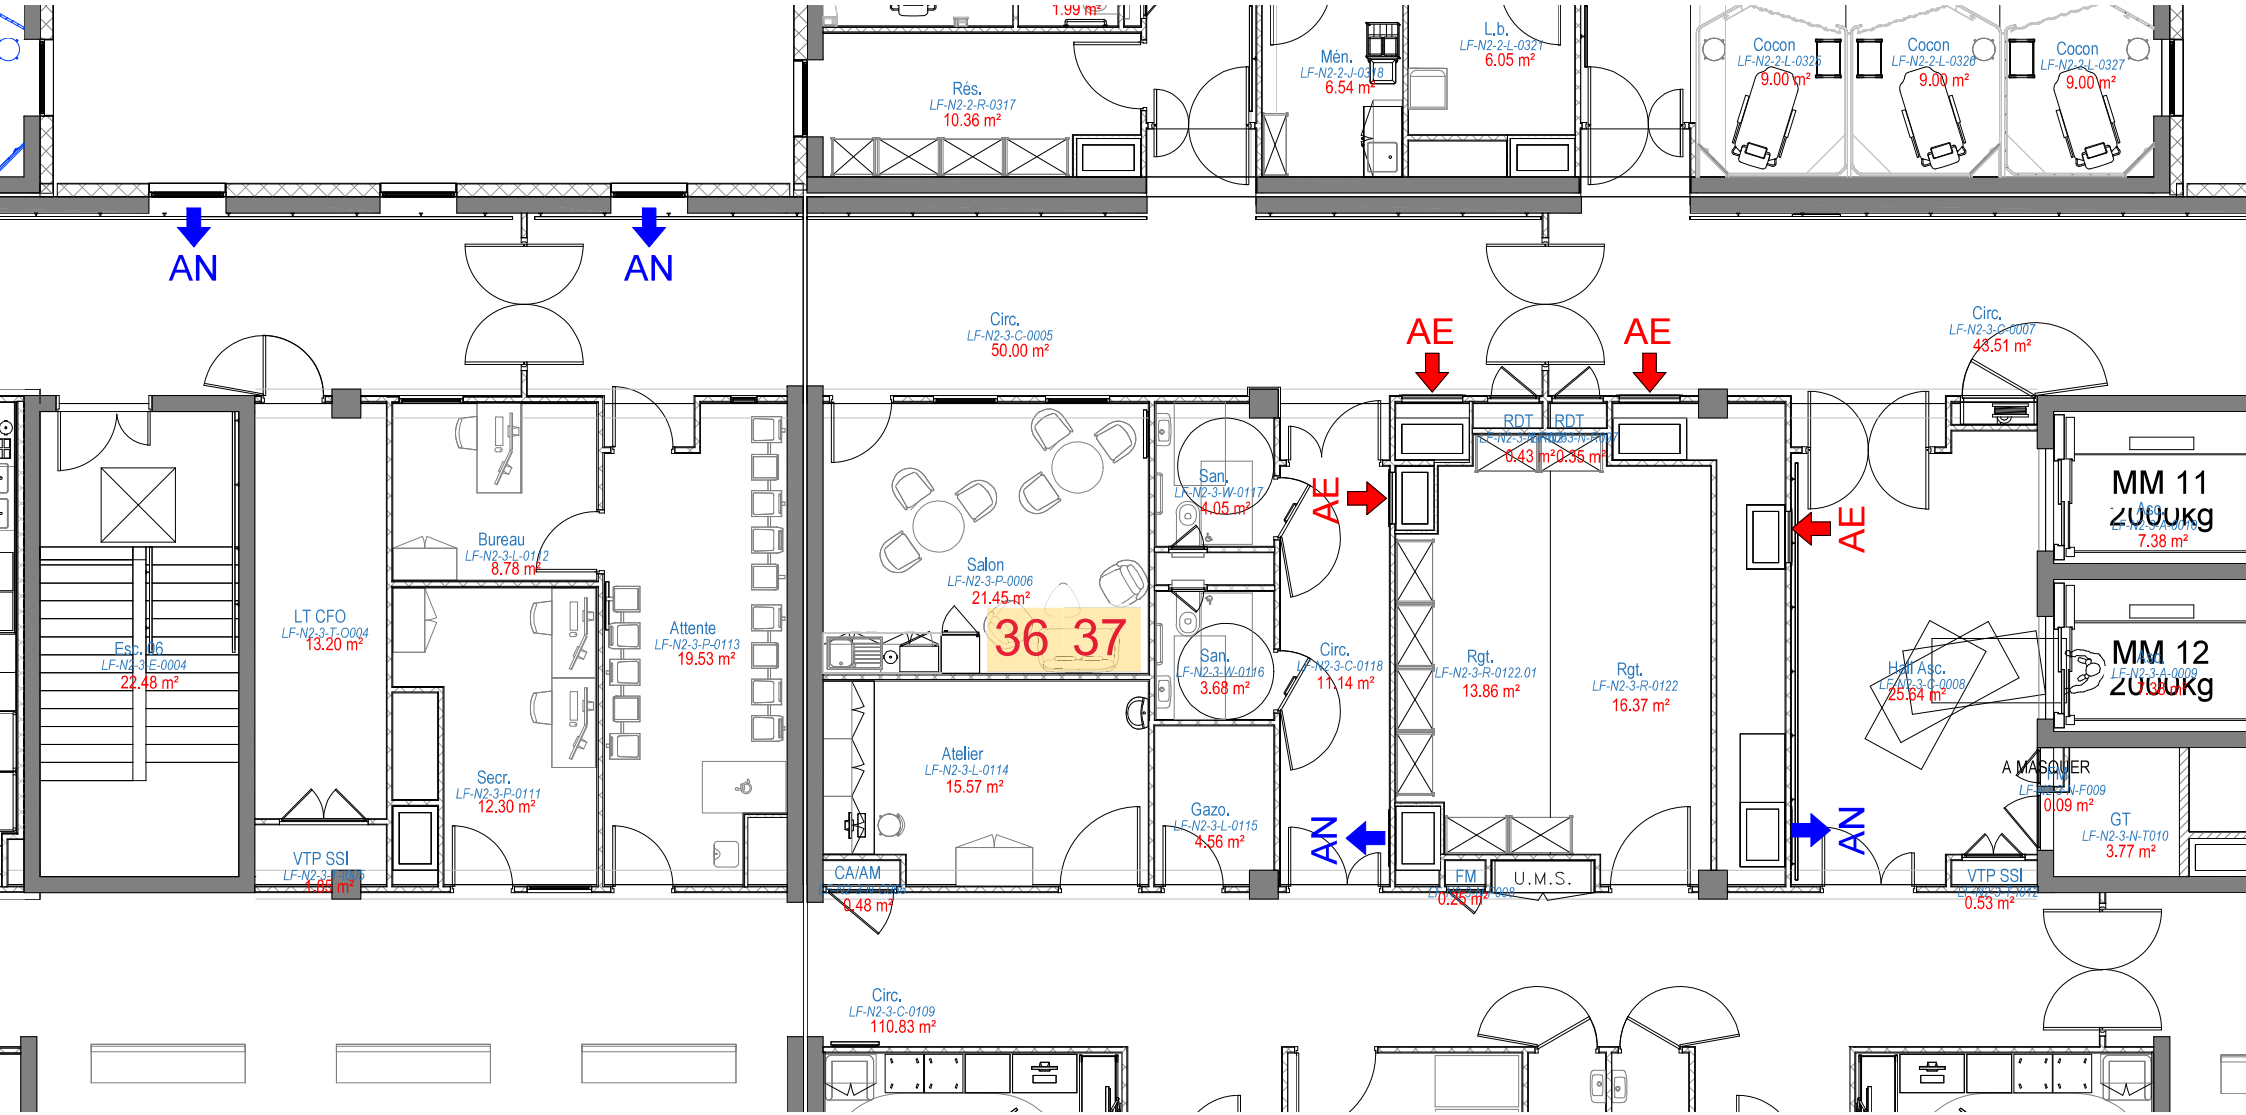

AN
AN
Rés.
LF-N2-2-R-0317
10.36 m²
Mén.
LF-N2-2-J-0318
6.54 m²
L.b.
LF-N2-2-L-0321
6.05 m²
Cocon
LF-N2-2-L-0325
9.00 m²
Cocon
LF-N2-2-L-0326
9.00 m²
Cocon
LF-N2-2-L-0327
9.00 m²
Circ.
LF-N2-3-C-0005
50.00 m²
AE
AE
Circ.
LF-N2-3-C-0007
43.51 m²
Esc. 06
LF-N2-3-E-0004
22.48 m²
LT CFO
LF-N2-3-T-0004
13.20 m²
Bureau
LF-N2-3-L-0112
8.78 m²
Attente
LF-N2-3-P-0113
19.53 m²
Secr.
LF-N2-3-P-0111
12.30 m²
VTP SSI
Salon
LF-N2-3-P-0006
21.45 m²
36 37
San.
LF-N2-3-W-0117
4.05 m²
San.
LF-N2-3-W-0116
3.68 m²
Atelier
LF-N2-3-L-0114
15.57 m²
Gazo.
LF-N2-3-L-0115
4.56 m²
CA/AM
0.48 m²
AE
AN
Circ.
LF-N2-3-C-0118
11.14 m²
RDT
RDT
6.43 m²
0.55 m²
Rgt.
LF-N2-3-R-0122.01
13.86 m²
Rgt.
LF-N2-3-R-0122
16.37 m²
FM
U.M.S.
0.26 m²
AE
AN
MM 11
2000kg
7.38 m²
MM 12
2000kg
Hall Asc.
LF-N2-3-C-0008
25.64 m²
A MASQUER
0.09 m²
GT
LF-N2-3-N-T010
3.77 m²
VTP SSI
0.53 m²
Circ.
LF-N2-3-C-0109
110.83 m²