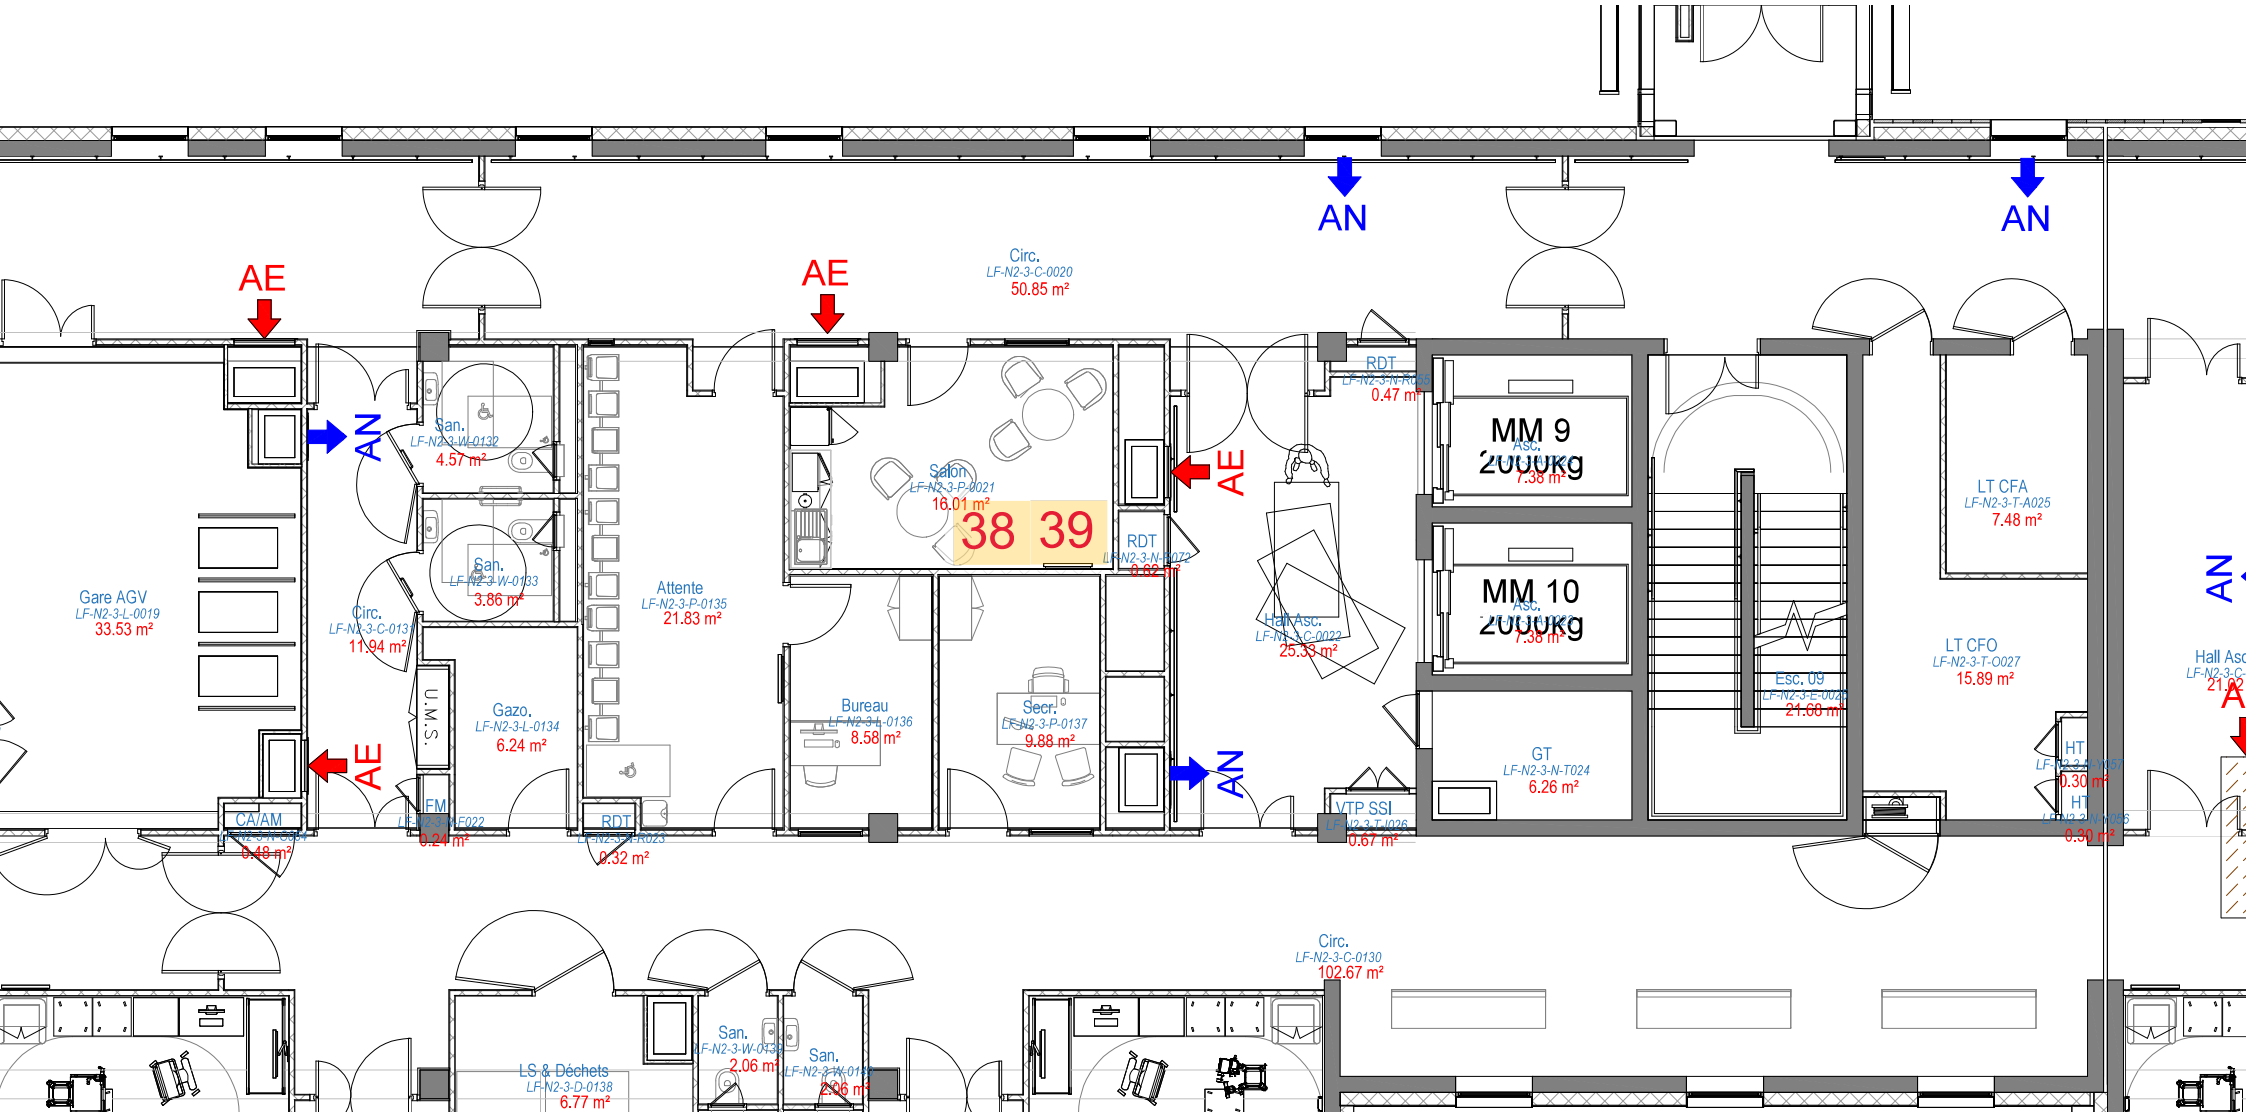

AE
AN
AE
AN
AN
AE
AN
AE
Circ.
LF-N2-3-C-0020
50.85 m²
Gare AGV
LF-N2-3-L-0019
33.53 m²
Circ.
LF-N2-3-C-0131
11.94 m²
San.
LF-N2-3-W-0132
4.57 m²
San.
LF-N2-3-W-0133
3.86 m²
U.M.S.
Gazo.
LF-N2-3-L-0134
6.24 m²
Attente
LF-N2-3-P-0135
21.83 m²
Salon
LF-N2-3-P-0021
16.01 m²
38
39
Bureau
LF-N2-3-L-0136
8.58 m²
Secr.
LF-N2-3-P-0137
9.88 m²
RDT
0.47 m²
RDT
8.82 m²
Hall Asc.
LF-N2-3-C-0022
25.33 m²
MM 9
2000Kg
Asc.
7.38 m²
MM 10
2000Kg
Asc.
7.38 m²
GT
LF-N2-3-N-T024
6.26 m²
Esc. 09
21.60 m²
LT CFA
LF-N2-3-T-A025
7.48 m²
LT CFO
LF-N2-3-T-0027
15.89 m²
HT
0.30 m²
HT
0.30 m²
CA/AM
0.49 m²
LFM
0.24 m²
RDT
0.32 m²
VTP SSI
0.67 m²
Circ.
LF-N2-3-C-0130
102.67 m²
LS & Déchets
LF-N2-3-D-0138
6.77 m²
San.
2.06 m²
San.
2.06 m²