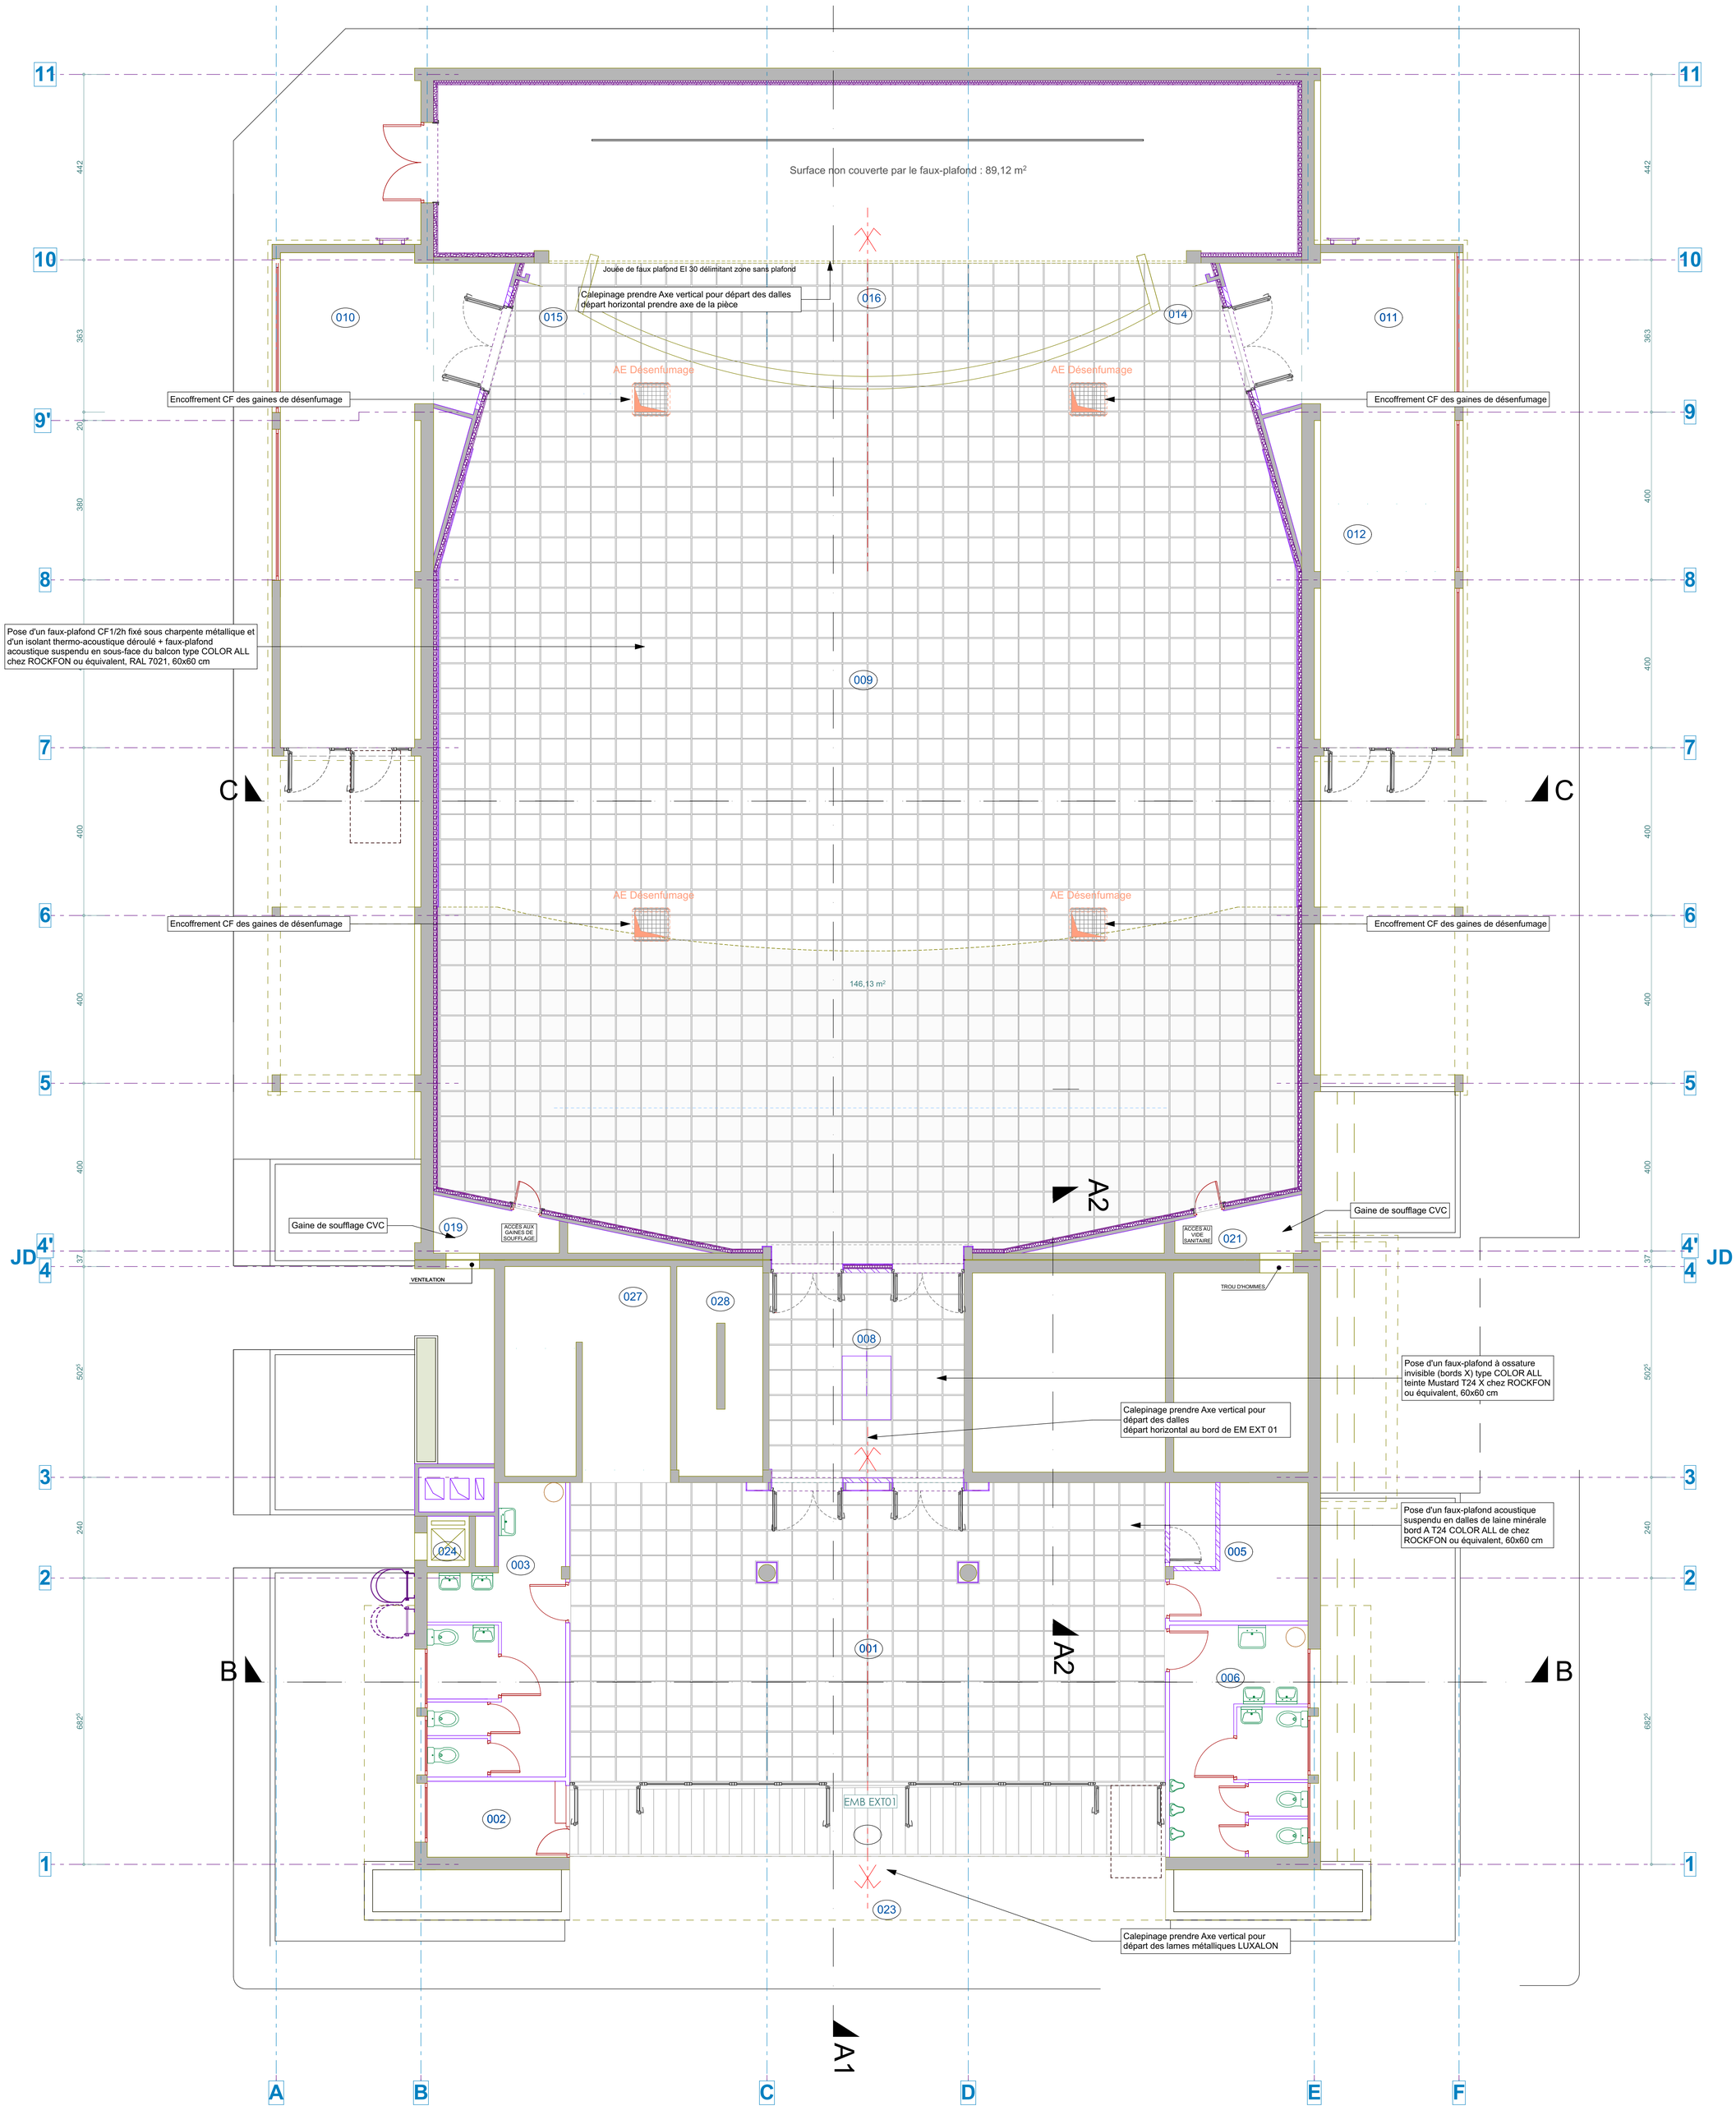



# Réhabilitation partielle du bâtiment 026

| | |
|---|---|
| Adresse du projet | QUARTIER MIOLLIS - 13 Bd des Poilus - 13100 Aix-en-Provence |

| | |
|---|---|
| MAITRE D'OUVRAGE | **ESID LYON - USID MARSEILLE**<br>Section travaux<br>111 Avenue de la Corse - BP 40026<br>13568 Marseille Cedex 02<br>Chargé d'affaires : Jessee CALICAT<br>06.17.40.25.22<br>jessee.calicat@intradef.gouv |
| ARCHITECTE MANDATAIRE<br>Emetteur de la pièce | **Cabinet d'Architecte Mazzella Magali**<br>Résidence Claudel Parc - Bât. E<br>151 Boulevard Paul Claudel<br>13010 Marseille<br>Chargée de projet : Leya BARTEL<br>06.42.86.82.13<br>bartel@camm.fr |
| BUREAU D'ETUDES PLURIDISCIPLINAIRE | **BETEM PACA SAS**<br>900 Rue Ampère - CS 50453<br>13592 Aix-en-Provence<br>Chargé de projets : Alexis PORCHEROT<br>06.25.22.43.09<br>a.porcherot@betem.fr |
| ACOUSTICIEN | **A2MS**<br>8 Cours Barthélémy<br>13400 Aubagne<br>Chargé de projets : Romain TOURGON<br>06.72.16.06.34<br>contacts.a2ms@gmail.com |
| BUREAU DE CONTROLE | **SOCOTEC**<br>Chargé de projets : Akram ETTOUIL<br>06.74.82.71.98<br>akram.ettouil@socotec.com |
| MARCHÉ | DAF_2023_000686 |

PHASE PROJET

15-C

## Plan Faux plafond RDC - Projet

| Indice | Date | Objet | Réd. | Vér. | App. |
|---|---|---|---|---|---|
| A | 31/07/25 | Première diffusion | VD | MM | MM |
| B | 07/11/25 | Création d'un local SSI et mise à jour du système de désenfumage | LB | MM | MM |
| C | 08/10/26 | Modification du système de CVC | LB | MM | MM |
| | | | | | |

RÉFÉRENCE : 2024-03-ESID LYON-CAMM-PRO-PLA-15-C

| | | |
|---|---|---|
| Format : A0 | Folio : 1/51 | Échelle(s) : 1:60 |