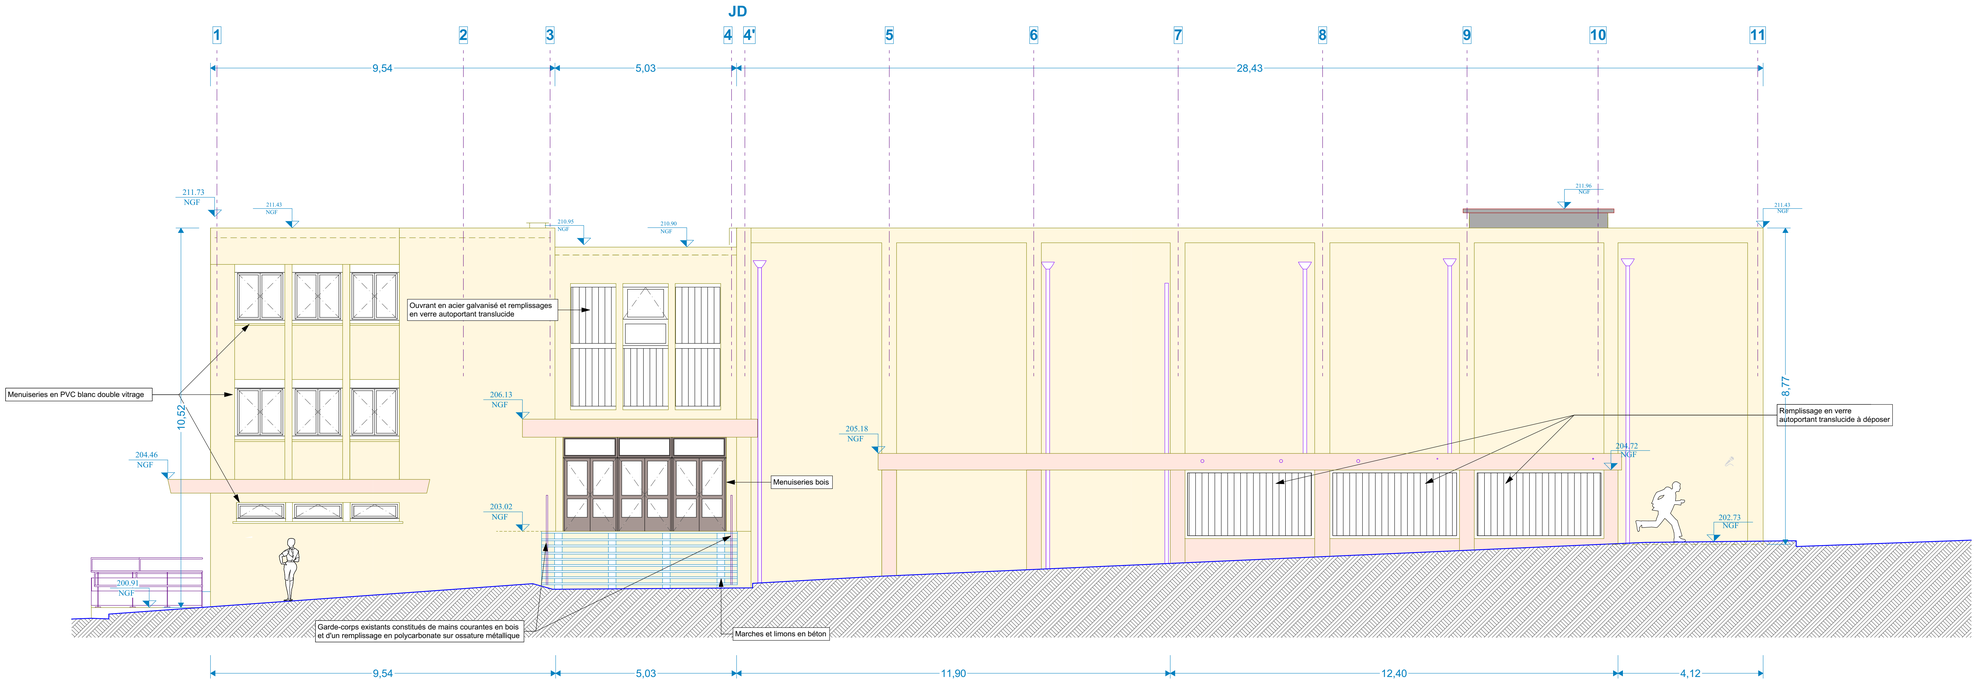


LEGENDE MATERIAUX

1	Toiture reconstituée Bac acier + isolation rapportée intérieure - Couleur terre cuite
2	Toiture métallique en panneaux sandwich de type ONDATHERM - Couleur terre cuite (hairplan bauxit)
3	Toiture Terrasse étanchée auto-protégée - Couleur Verre d'eau
4	Toiture Terrasse étanchée Isolée Protection par dallettes béton désactivé - Couleur Rose et Sable
5	Enduit minéral taloché fin- Couleur PRB ANTALYAou RAL 1015
6	Enduit minéral taloché fin - Couleur PRB Rose Provence ou RAL Rosé clair
7	Couvertine en Aluminium - Couleur RAL 1015 dito existant
8	Résine d'étanchéité - Couleur Sable
9	Menuiseries extérieures bois massif - Existant et Projet - Couleur Noyer
10	Menuiseries extérieures en acier galvanisé et Remplissage verre auto-portant translucide
11	Menuiseries extérieures métalliques Aluminium - Couleur Blanc
12	Menuiseries extérieures en Aluminium - Couleur RAL 9010
13	Garde-corps métalliques existants - Couleur RAL 9016
14	Garde-corps métalliques remplacés et Main courantes - Couleur RAL 9010
15	Echelle à crinoline - Echelle - Garde corps de protection toiture - Couleur Aluminium Anodisé gris
16	Boites à eau EP remplacés - Acier galvanisé
17	EP existantes - Acier galvanisé

Réhabilitation partielle du bâtiment 026

Adresse du projet	QUARTIER MIOLLIS - 13 Bd des Poilus - 13100 Aix-en-Provence

MAITRE D'OUVRAGE	**ESID LYON - USID MARSEILLE** Section travaux 111 Avenue de la Corse - BP 40026 13568 Marseille Cedex 02 Chargé d'affaires : Jessee CALICAT 06.17.40.25.22 jessee.calicat@intradef.gouv
ARCHITECTE MANDATAIRE Emetteur de la pièce	**Cabinet d'Architecte Mazzella Magali** Résidence Claudel Parc - Bât. E 151 Boulevard Paul Claudel 13010 Marseille Chargée de projet : Leya BARTEL 06.42.86.82.13 bartel@camm.fr
BUREAU D'ETUDES PLURIDISCIPLINAIRE	**BETEM PACA SAS** 900 Rue Ampère - CS 50453 13592 Aix-en-Provence Chargé de projets : Alexis PORCHEROT 06.25.22.43.09 a.porcherot@betem.fr
ACOUSTICIEN	**A2MS** 8 Cours Barthélémy 13400 Aubagne Chargé de projets : Romain TOURGON 06.72.16.06.34 contacts.a2ms@gmail.com
BUREAU DE CONTROLE	**SOCOTEC** Chargé de projets : Akram ETTOUIL 06.74.82.71.98 akram.ettouil@socotec.com
MARCHÉ	DAF_2023_000686

PHASE PROJET

29-C

Façade Est -Etat des lieux

Indice	Date	Objet	Réd.	Vér.	App.
A	31/07/25	Première diffusion	VD	MM	MM
B	07/11/25	Création d'un local SSI et mise à jour du système de désenfumage	LB	MM	MM
C	08/10/26	Modification du système de CVC	LB	MM	MM

RÉFÉRENCE : 2024-03-ESID LYON-CAMM-PRO-COU-29-C

Format : A0	Folio : 1/51	Échelle(s) : 1:60