Réhabilitation partielle du bâtiment 026

Adresse du projet	QUARTIER MIOLLIS - 13 Bd des Poilus - 13100 Aix-en-Provence

MAITRE D'OUVRAGE	**ESID LYON - USID MARSEILLE** Section travaux 111 Avenue de la Corse - BP 40026 13568 Marseille Cedex 02 Chargé d'affaires : Jessee CALICAT 06.17.40.25.22 jessee.calicat@intradef.gouv
ARCHITECTE MANDATAIRE Emetteur de la pièce	**Cabinet d'Architecte Mazzella Magali** Résidence Claudel Parc - Bât. E 151 Boulevard Paul Claudel 13010 Marseille Chargée de projet : Leya BARTEL 06.42.86.82.13 bartel@camm.fr
BUREAU D'ETUDES PLURIDISCIPLINAIRE	**BETEM PACA SAS** 900 Rue Ampère - CS 50453 13592 Aix-en-Provence Chargé de projets : Alexis PORCHEROT 06.25.22.43.09 a.porcherot@betem.fr
ACOUSTICIEN	**A2MS** 8 Cours Barthélémy 13400 Aubagne Chargé de projets : Romain TOURGON 06.72.16.06.34 contacts.a2ms@gmail.com
BUREAU DE CONTROLE	**SOCOTEC** Chargé de projets : Akram ETTOUIL 06.74.82.71.98 akram.ettouil@socotec.com
MARCHÉ	DAF_2023_000686

31- C

PHASE PROJET

Carnet de Détails


Indice	Date	Objet	Réd.	Vér.	App.
A	26/07/25	Première diffusion	VD	MM	MM
B	07/11/25	Création d'un local SSI et mise à jour du système de désenfumage	LB	MM	MM
C	08/10/26	Modification du système de CVC	LB	MM	MM


RÉFÉRENCE : 2024-03-ESID LYON-CAMM-PRO-PLA-31- C

Format : A4	Folio : 1/19	Échelle(s) : -

EMB EXT01
Ensemble menuisé bois comprenant châssis fixes et 3 P2V FP+BA

PLAN

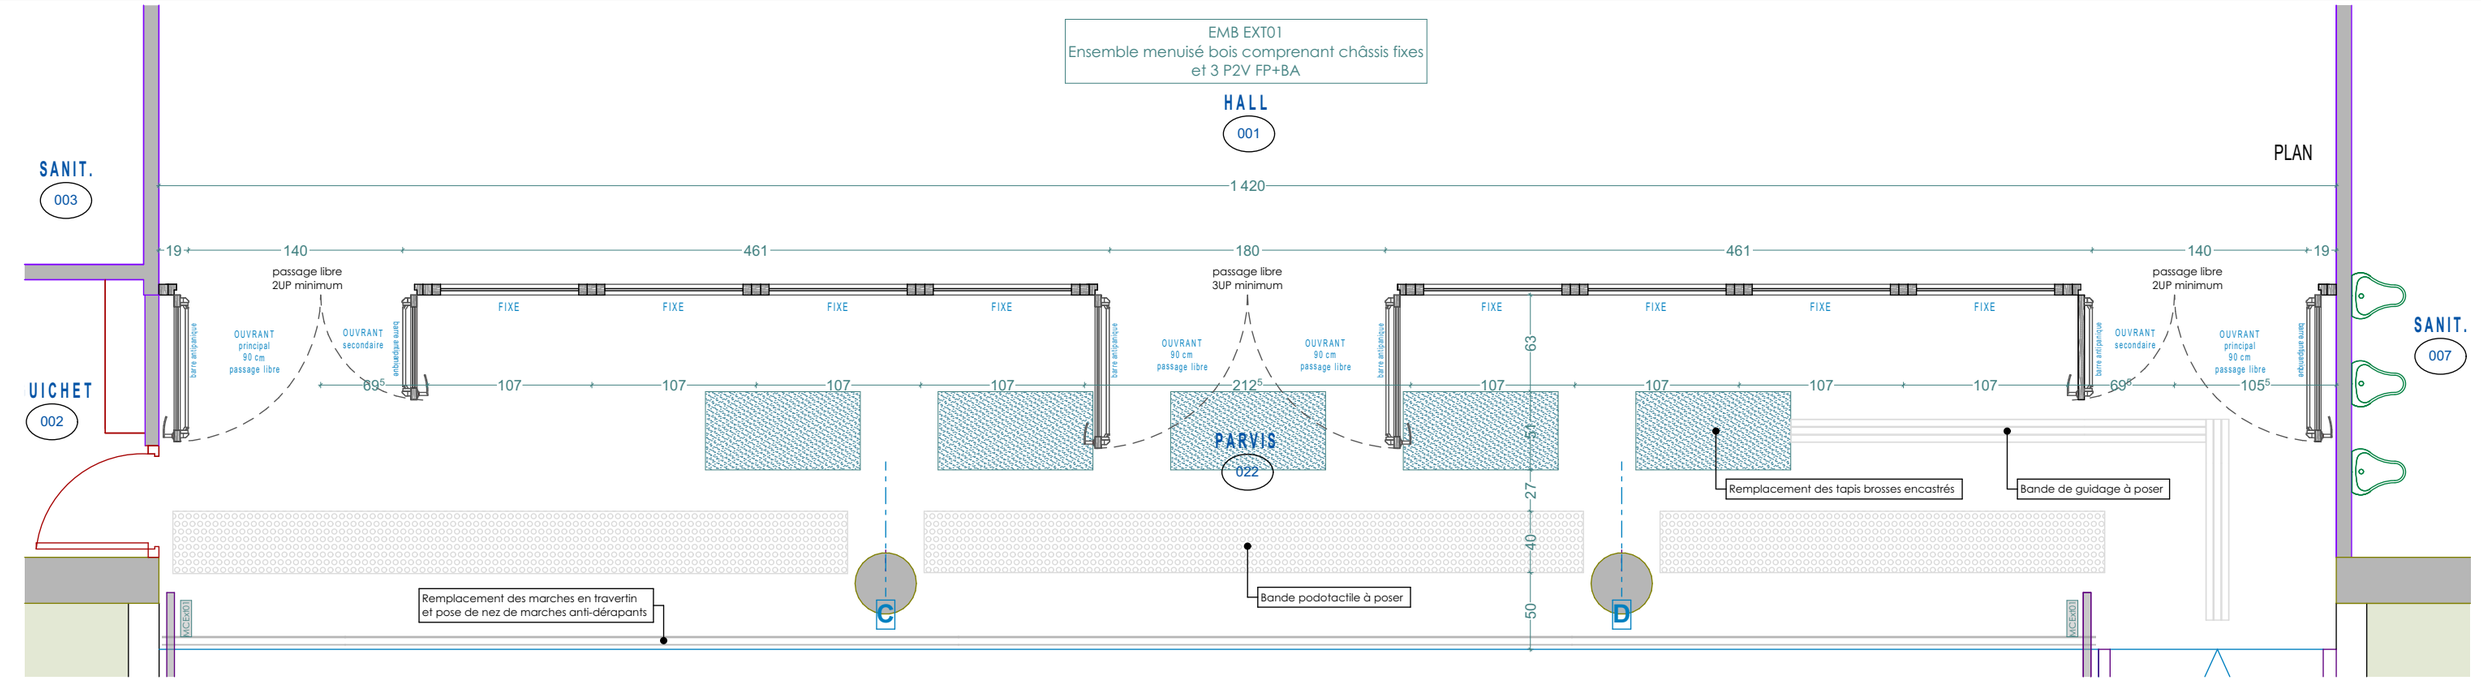

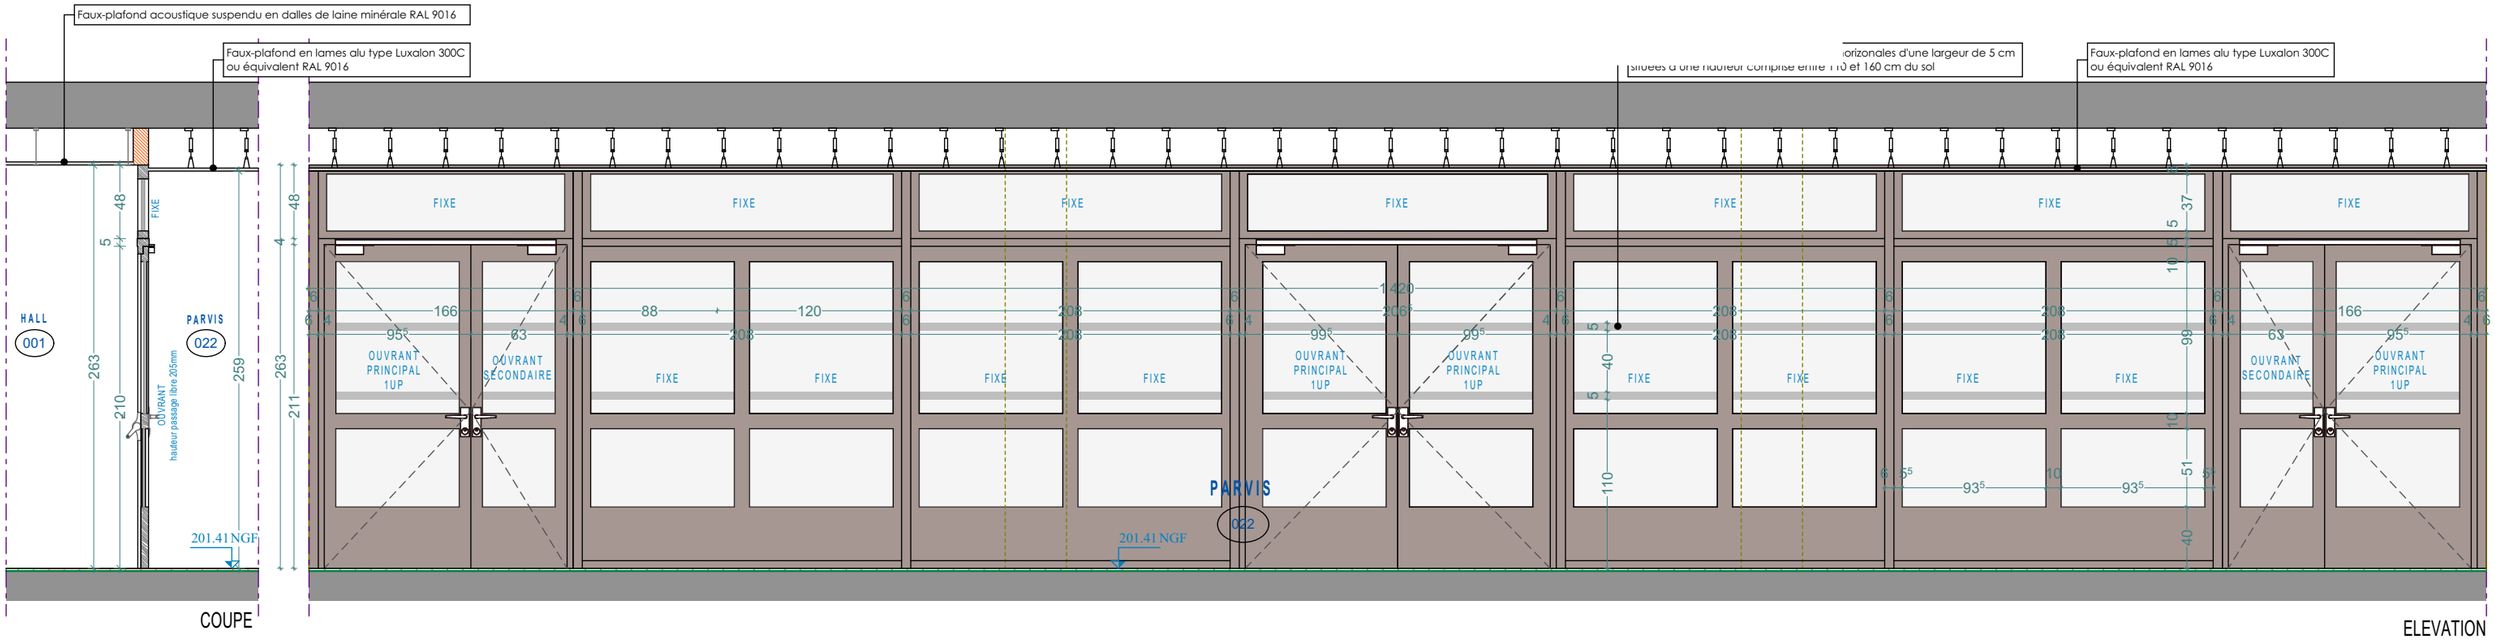

CAMM
CABINET D'ARCHITECTE MAZZELLA MAGALI
Résidence Claudel Parc
151 bd Paul Claudel
13010 Marseille
Bât E
mazzella@camm.fr
Tel. 04 91 86 15 61
Mob. 06 13 40 19 25


Phase : PRO
Date : 08/10/2026
Ind : C

Réhabilitation du bâtiment 026 - 13 Boulevard des Poilus - 13100 Aix-en-Provence


DETAIL MENUISERIES EXTERIEURES - EMB EXT01 | 1:40

2024-03-ESID LYON-CAMM-PRO-GEN-31-B


EMB Ext02

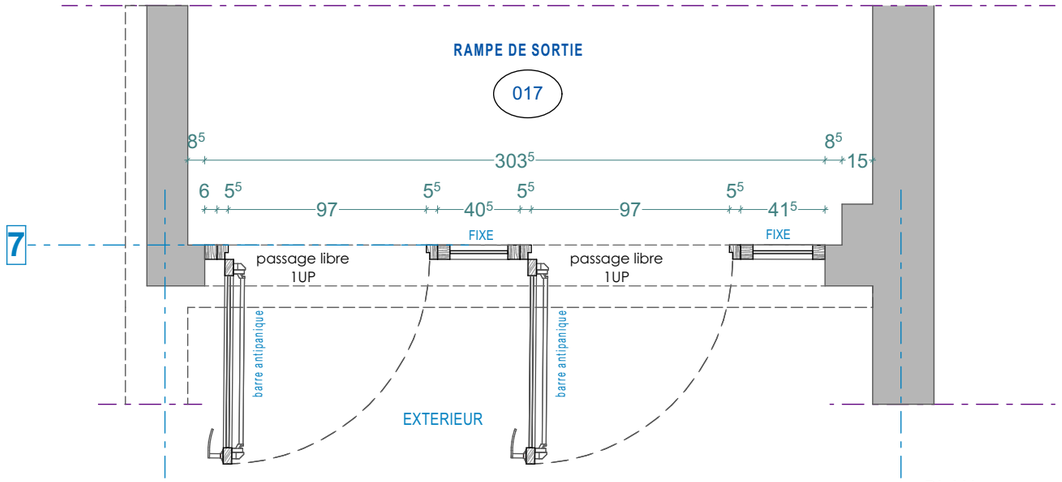


PLAN

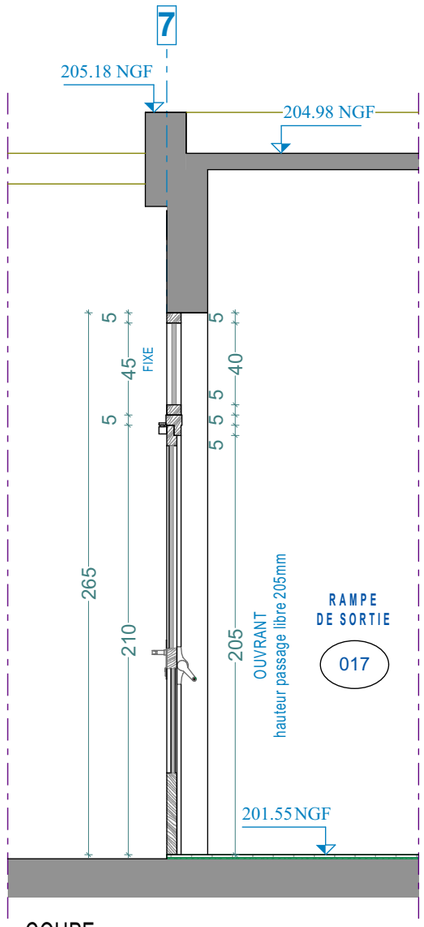

COUPE

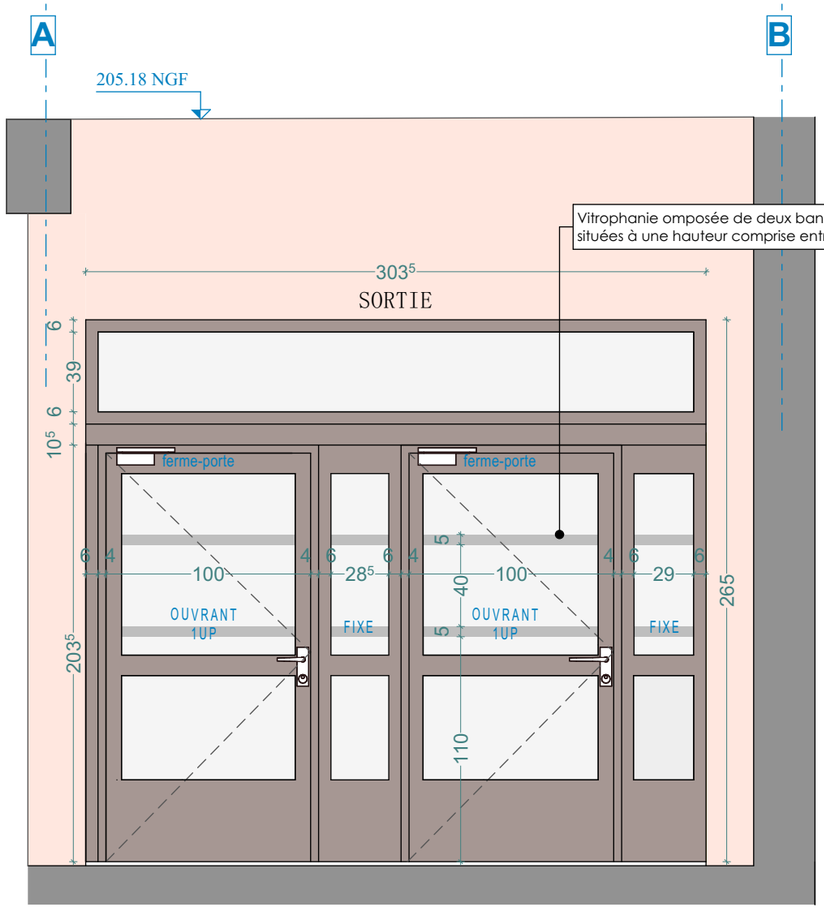

ELEVATION

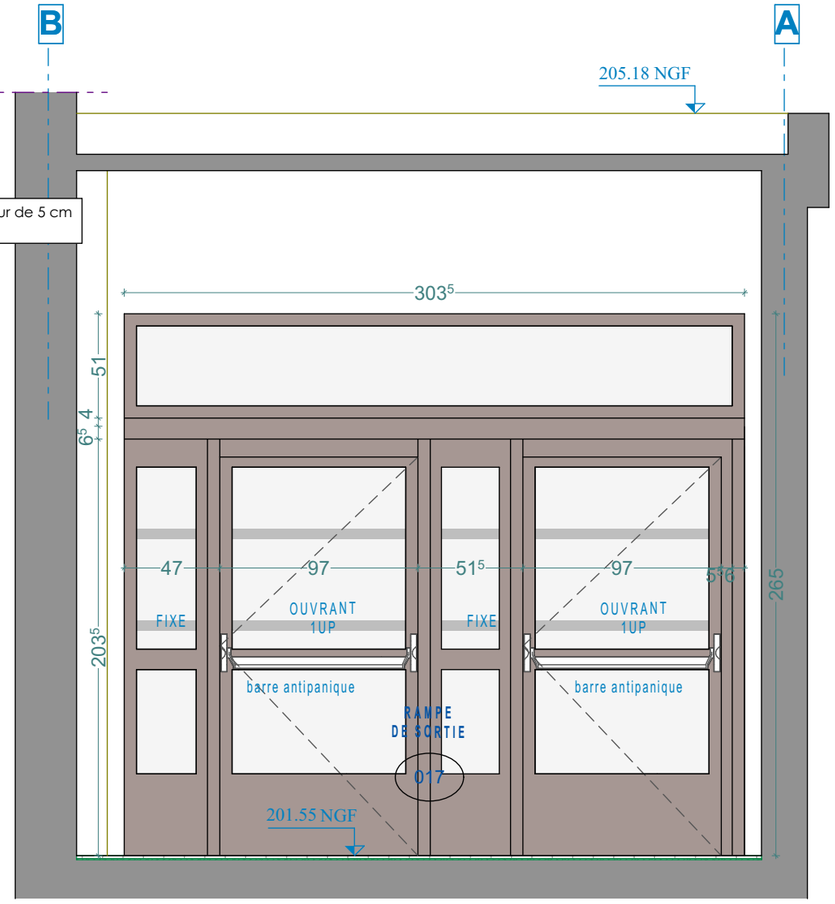

ELEVATION

CAMM
Résidence Claudel Parc
151 bd Paul Claudel
13010 Marseille
Bât E
mazzella@camm.fr
Tel. 04 91 86 15 61
Mob. 06 13 40 19 25
CABINET D'ARCHITECTE MAZZELLA MAGALI

Phase : PRO

Date : 08/10/2026


Ind : C

Réhabilitation du bâtiment 026 - 13 Boulevard des Poilus - 13100 Aix-en-Provence


DETAIL MENUISERIES EXT- EMB EXT02 | 1:30

2024-03-ESID LYON-CAMM-PRO-GEN-31-B


EMB Ext03

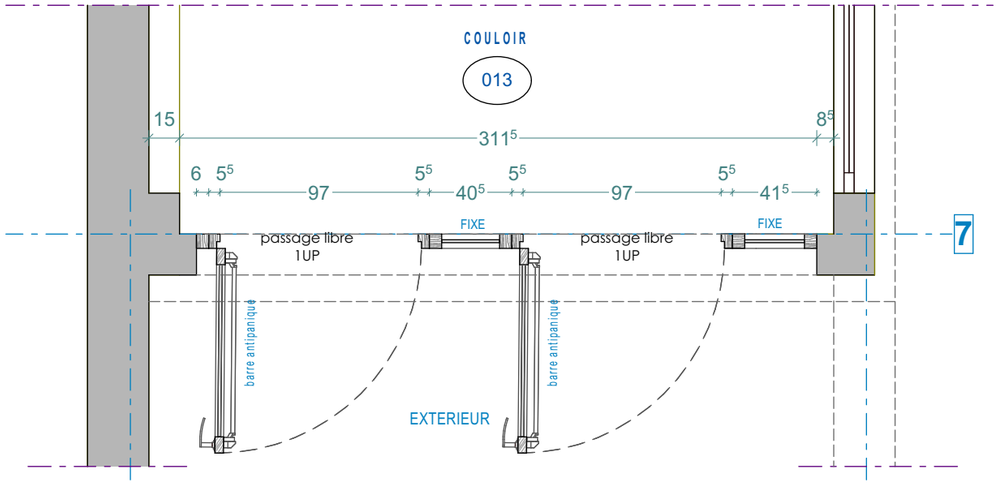


PLAN

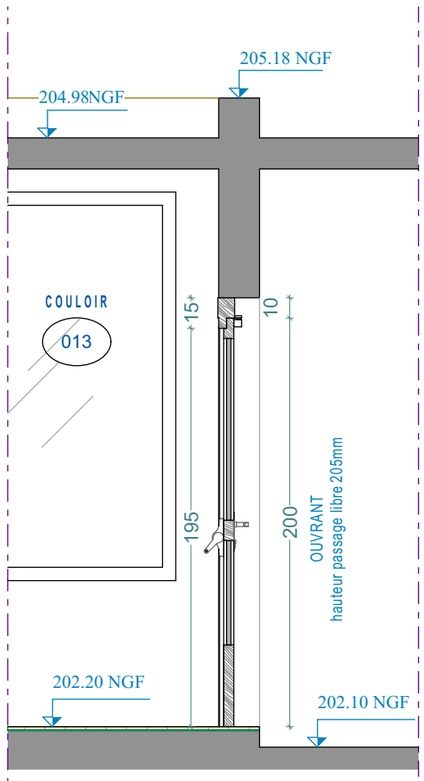

COUPE

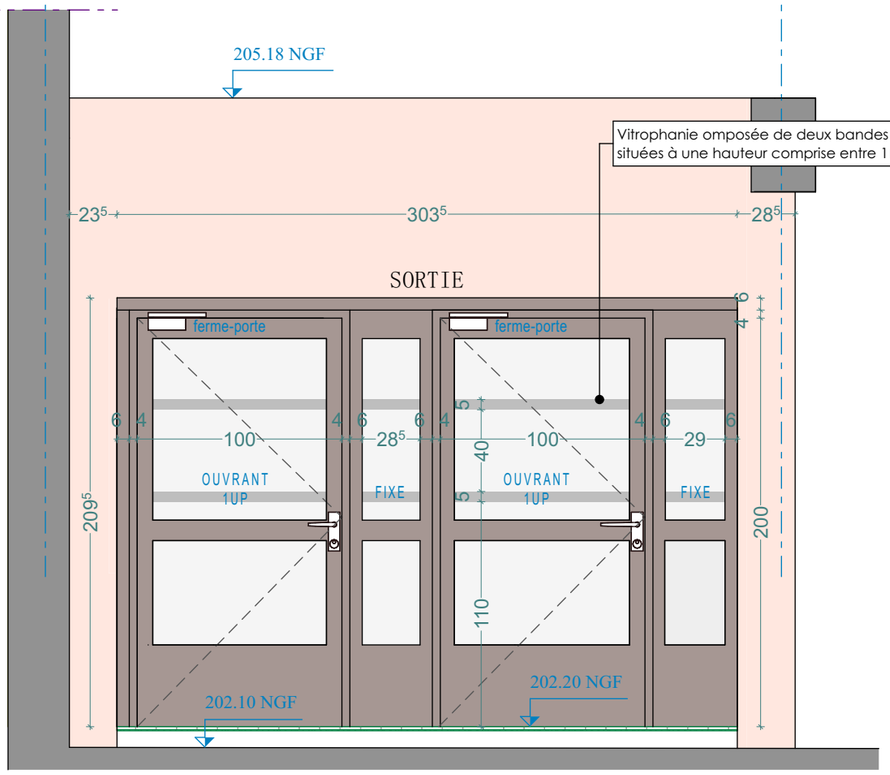

ELEVATION

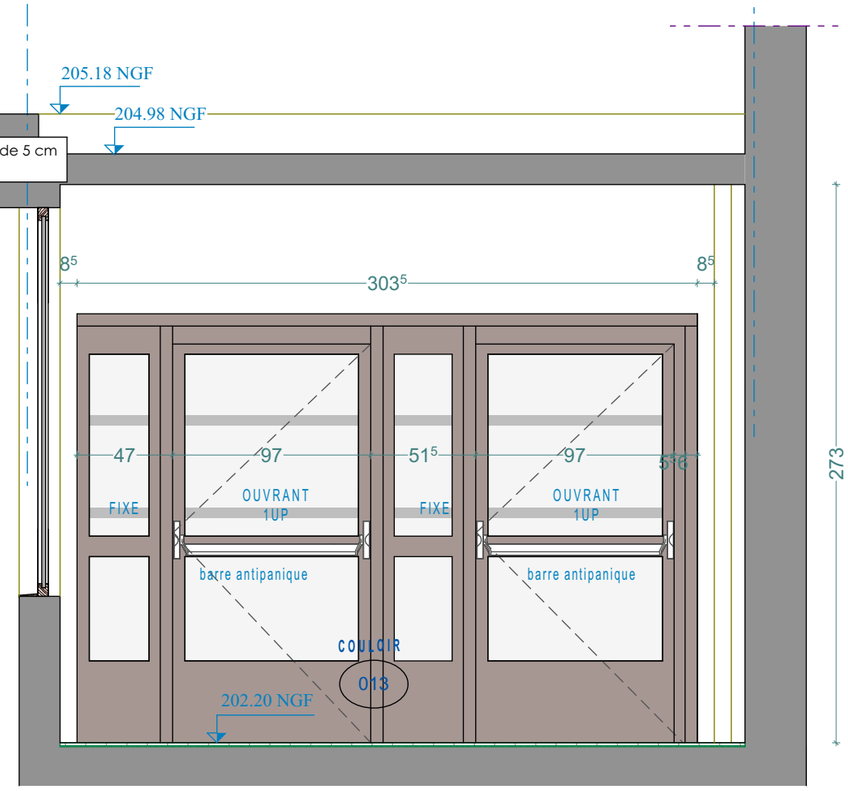

ELEVATION

CAMM
Résidence Claudel Parc
151 bd Paul Claudel
13010 Marseille
Bât E
mazzella@camm.fr
Tel. 04 91 86 15 61
Mob. 06 13 40 19 25
CABINET D'ARCHITECTE MAZZELLA MAGALI

Phase : PRO


Date : 08/10/2026

Ind : C

Réhabilitation du bâtiment 026 - 13 Boulevard des Poilus - 13100 Aix-en-Provence

DETAIL MENUISERIES EXT- EMB EXT03 | 1:30

2024-03-ESID LYON-CAMM-PRO-GEN-31-B

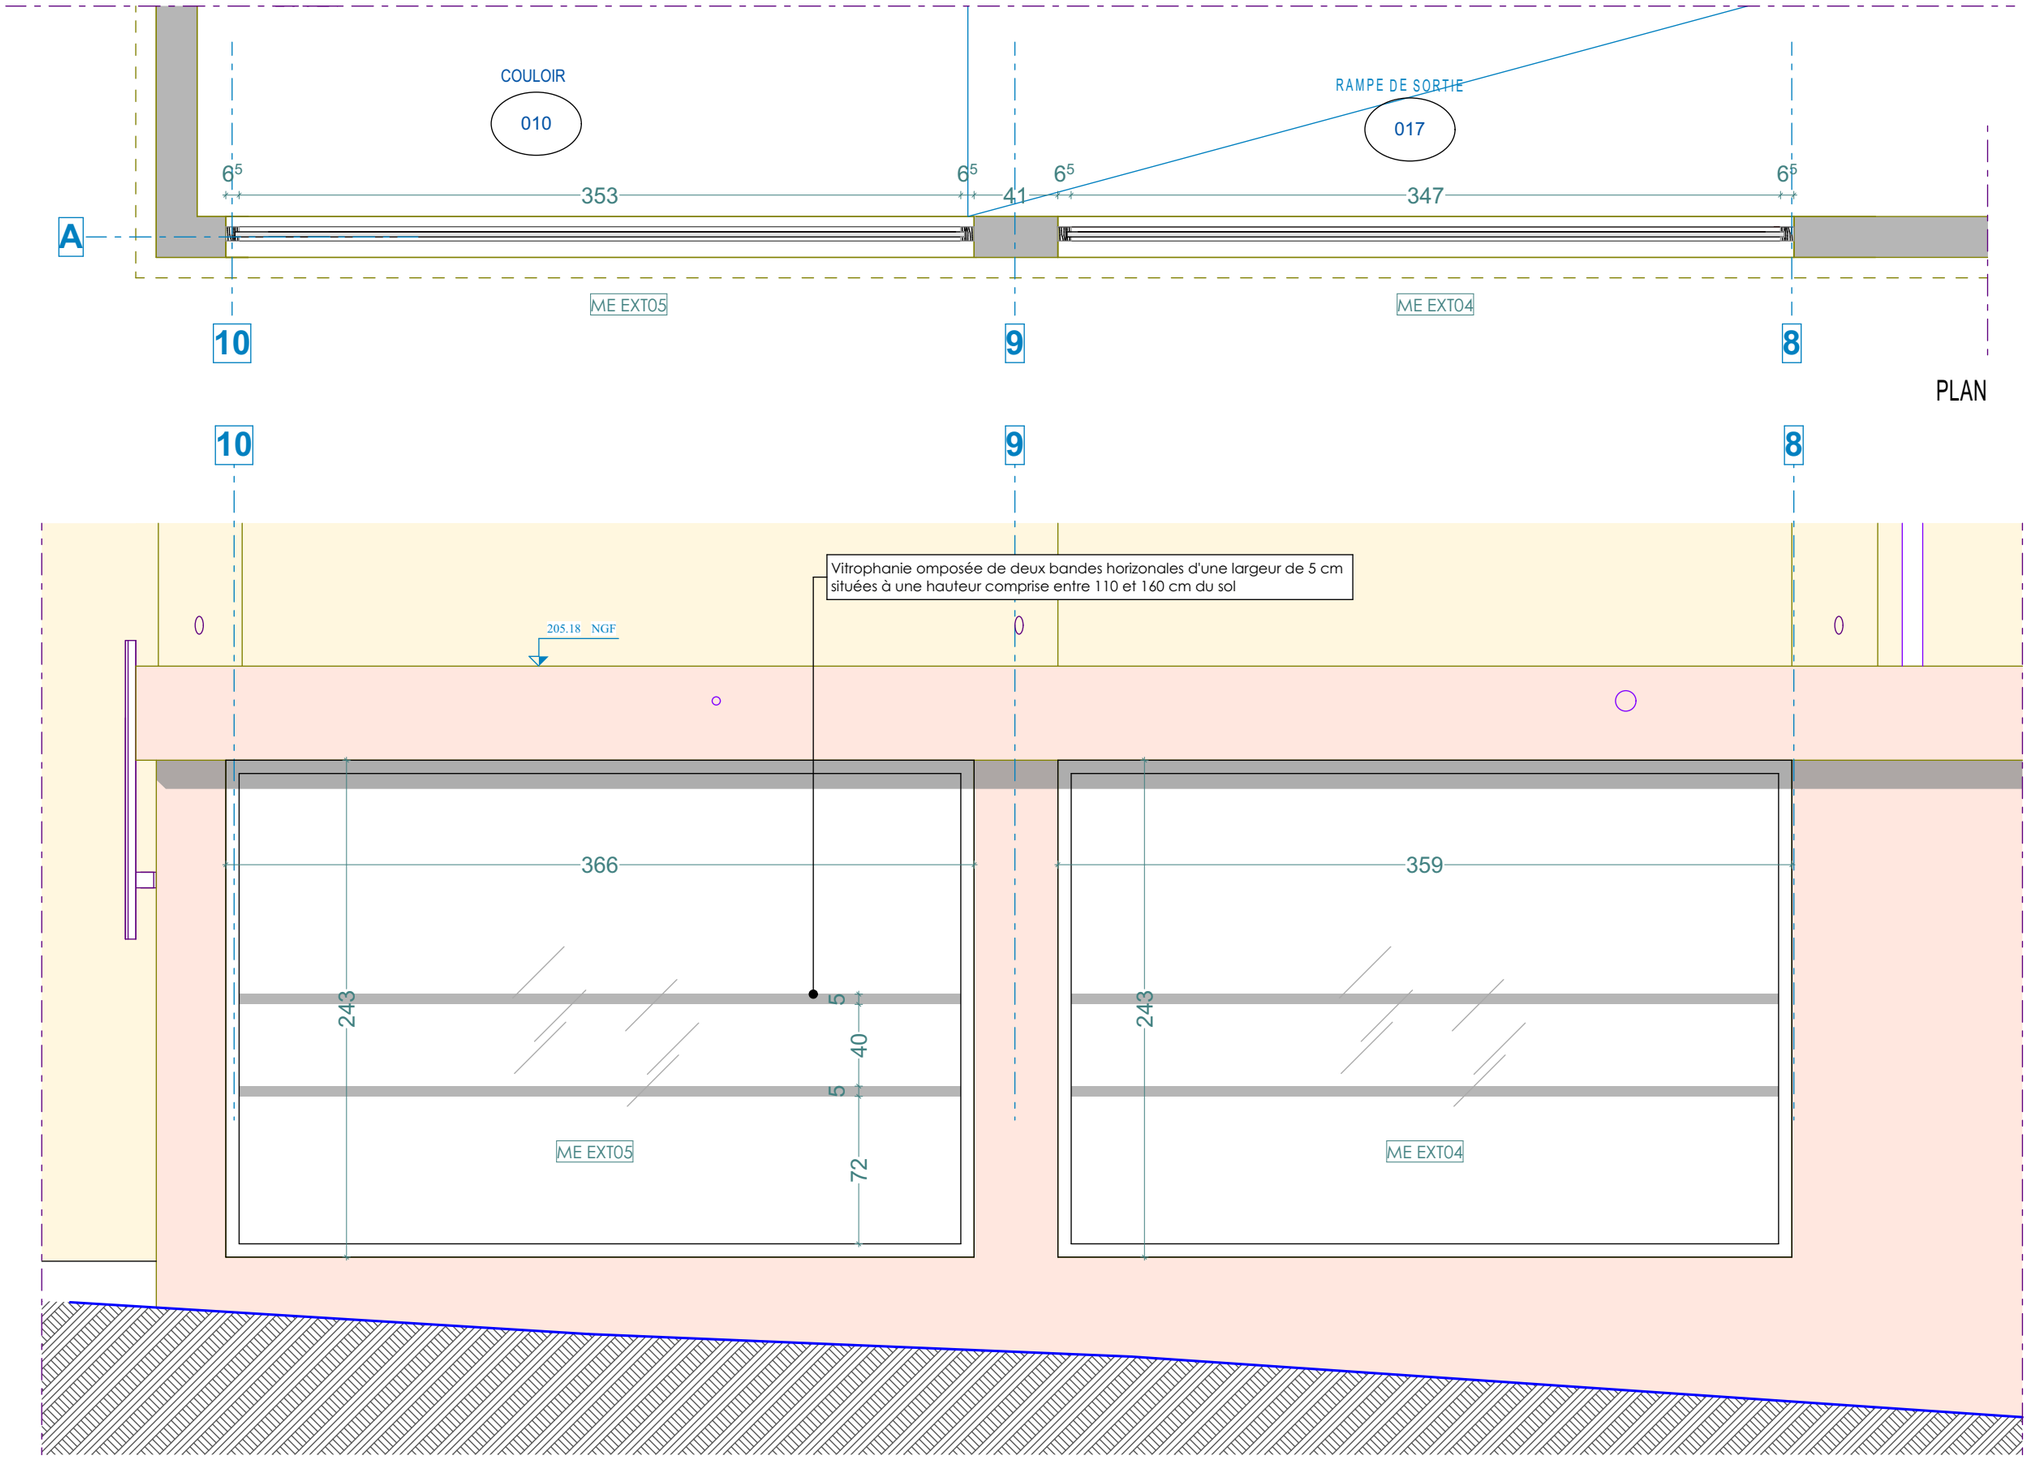

ELEVATION COUPE

CAMM
Résidence Claudel Parc
151 bd Paul Claudel
13010 Marseille
Bât E
Tel. 04 91 86 15 61
Mob. 06 13 40 19 25
mazzella@camm.fr
CABINET D'ARCHITECTE MAZZELLA MAGALI

Phase : PRO


Date : 08/10/2026

Ind : C


Réhabilitation du bâtiment 026 - 13 Boulevard des Poilus - 13100 Aix-en-Provence

DETAIL MENUISERIES EXT- ME EXT04-05 | 1:30


2024-03-ESID LYON-CAMM-PRO-GEN-31-B

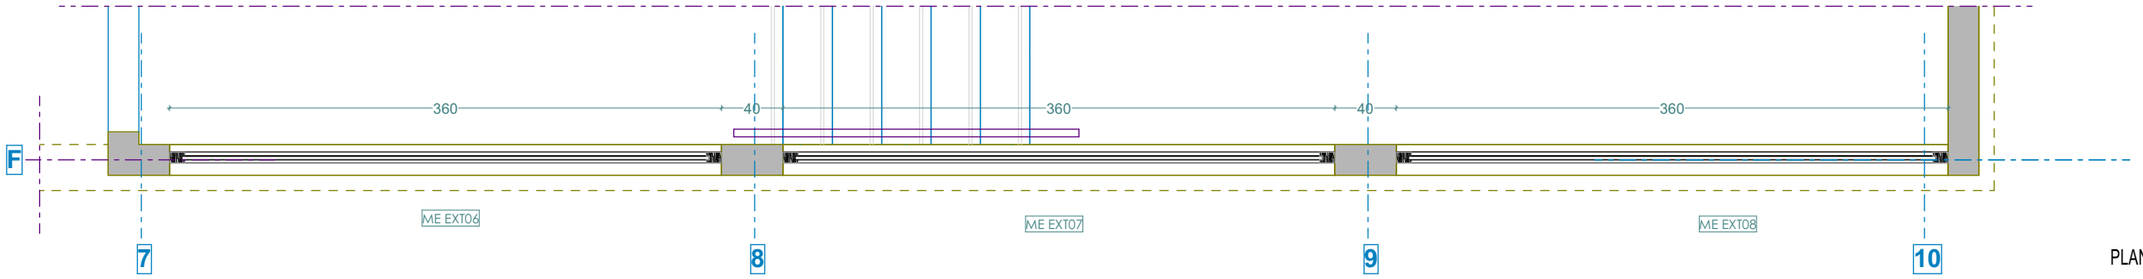

PLAN

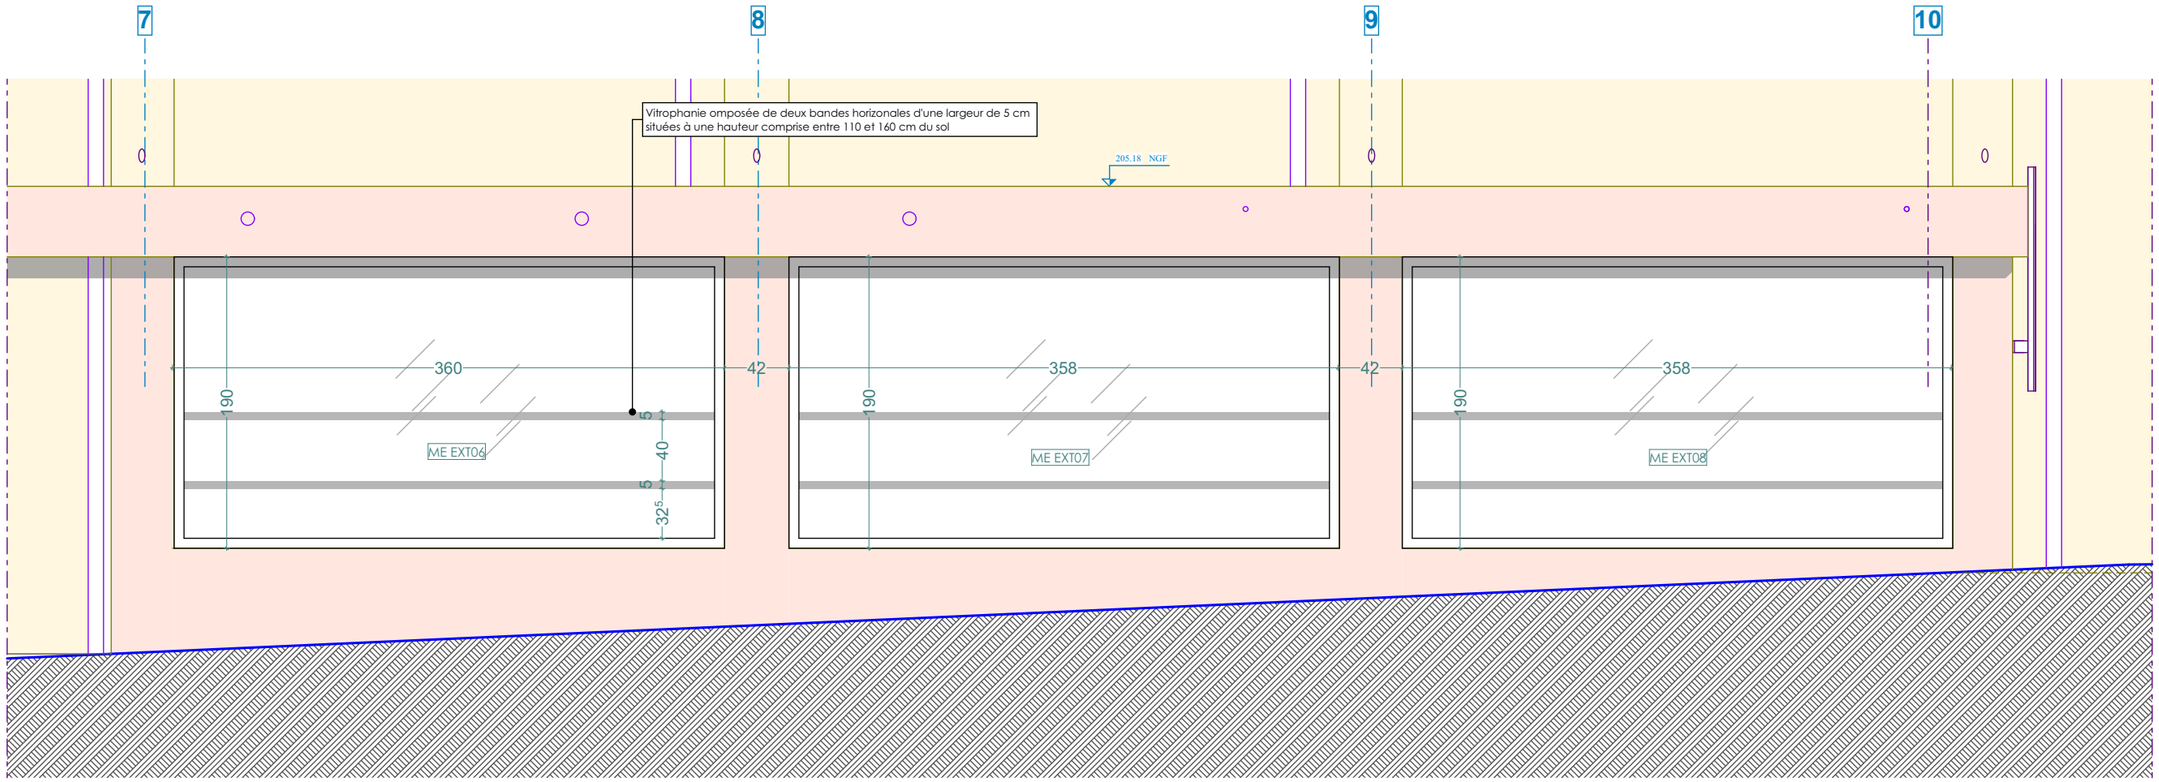

ELEVATION

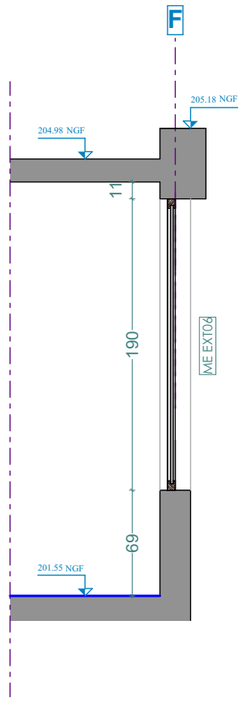

COUPE

CAMM
Résidence Claudel Parc
151 bd Paul Claudel
13010 Marseille
Bât E
mazzella@camm.fr
Tel. 04 91 86 15 61
Mob. 06 13 40 19 25
CABINET D'ARCHITECTE MAZZELLA MAGALI

Phase : PRO

Date : 08/10/2026


Ind : C

Réhabilitation du bâtiment 026 - 13 Boulevard des Poilus - 13100 Aix-en-Provence


DETAIL MENUISERIES EXT- ME EXT06-07-08 | 1:40

2024-03-ESID LYON-CAMM-PRO-GEN-31-B

GR 01
VB Surface utile 0,3 m²
Grille à ventelles asservies au SSI
Partie haute de la bouche d'amenée d'air à 1 m max du niveau du plancher

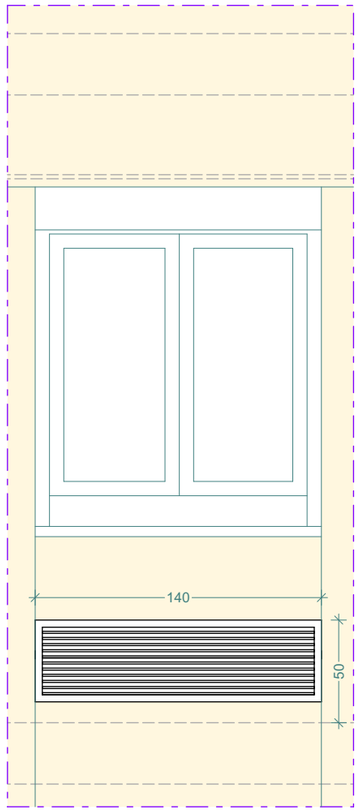

GR 02
VH Surface utile 0,15 m²
Grille à ventelles asservies au SSI
Partie basse de la bouche de sortie d'air à 1,80 m min du niveau du plancher

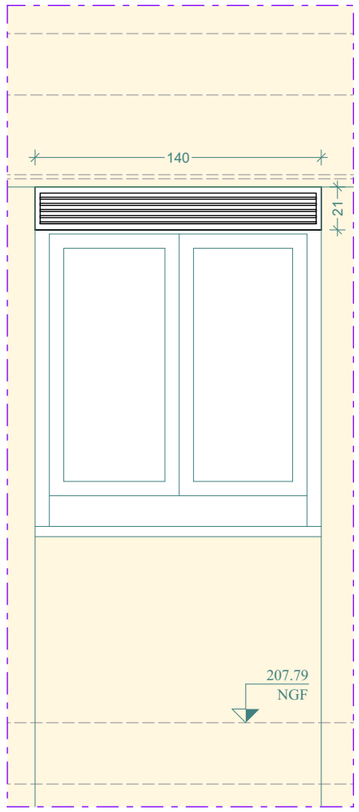


CAMM
Résidence Claudel Parc
151 bd Paul Claudel
13010 Marseille
Bât E
Tel. 04 91 86 15 61
Mob. 06 13 40 19 25
mazzella@camm.fr
CABINET D'ARCHITECTE MAZZELLA MAGALI

Phase : PRO
Date : 08/10/2026
Ind : C


Réhabilitation du bâtiment 026 - 13 Boulevard des Poilus - 13100 Aix-en-Provence

DETAIL MENUISERIES EXT- GR01-02 | 1:30


2024-03-ESID LYON-CAMM-PRO-GEN-31-B

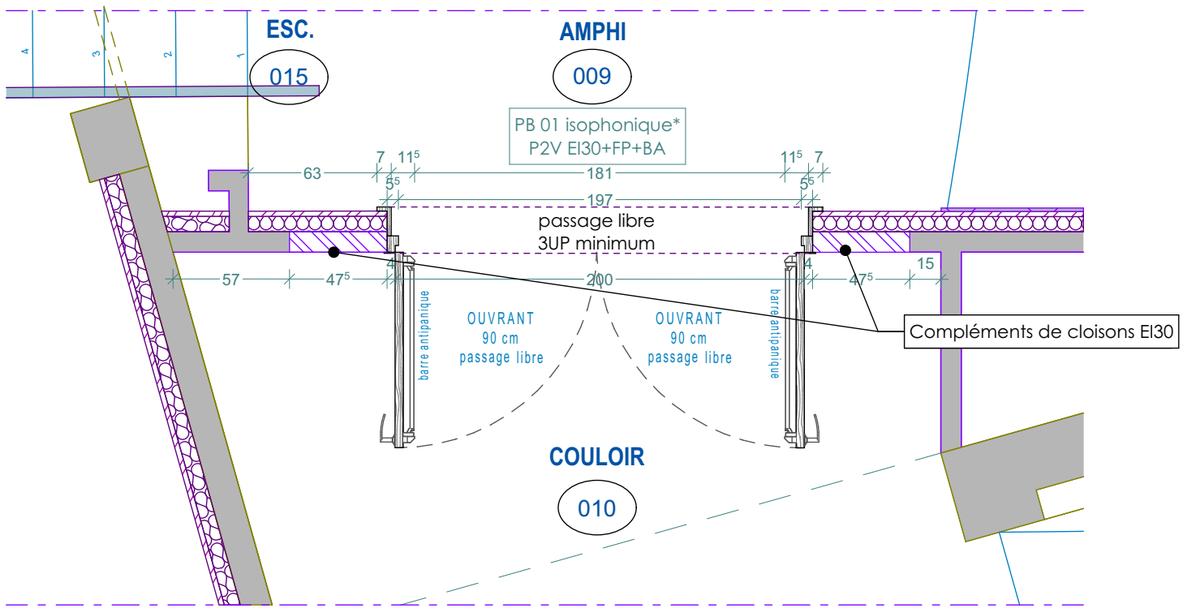


*Rw+C >/= 40 dB

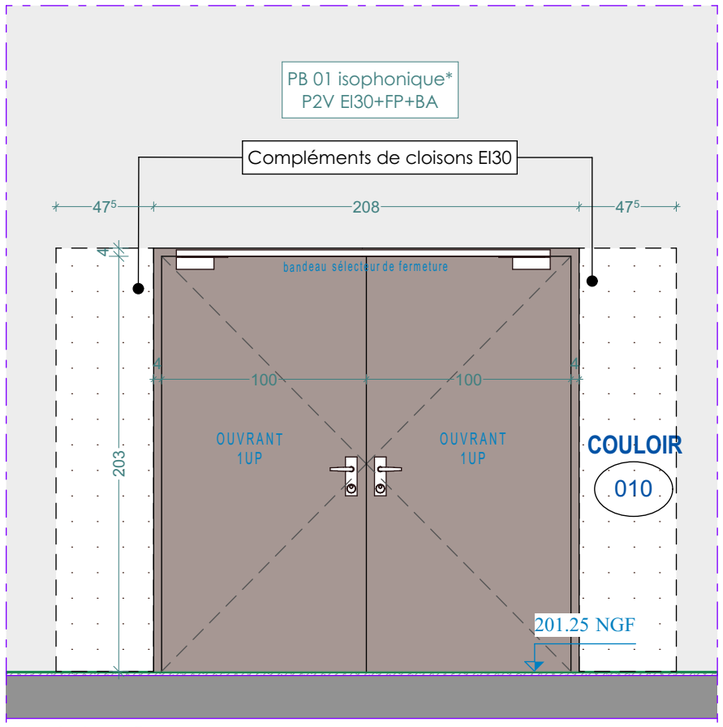

*Rw+C >/= 40 dB

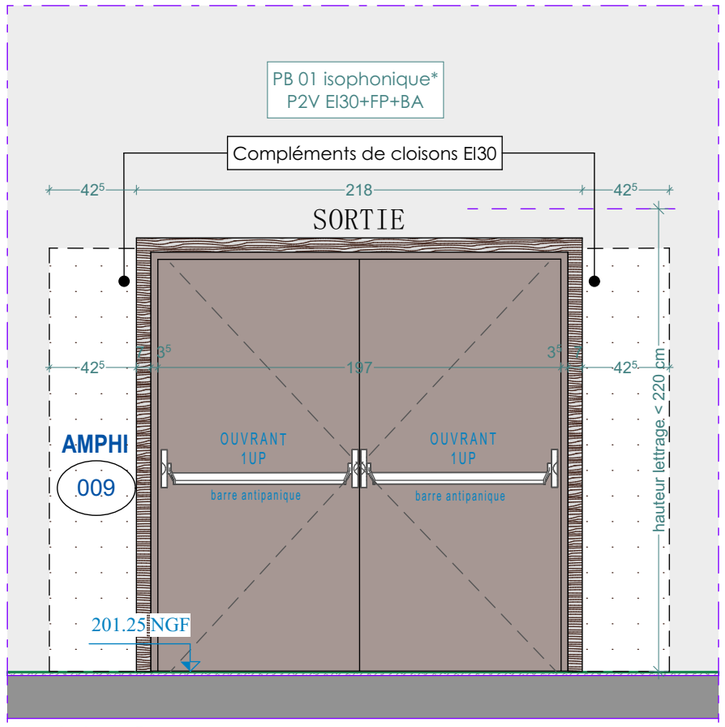

*Rw+C >/= 40 dB

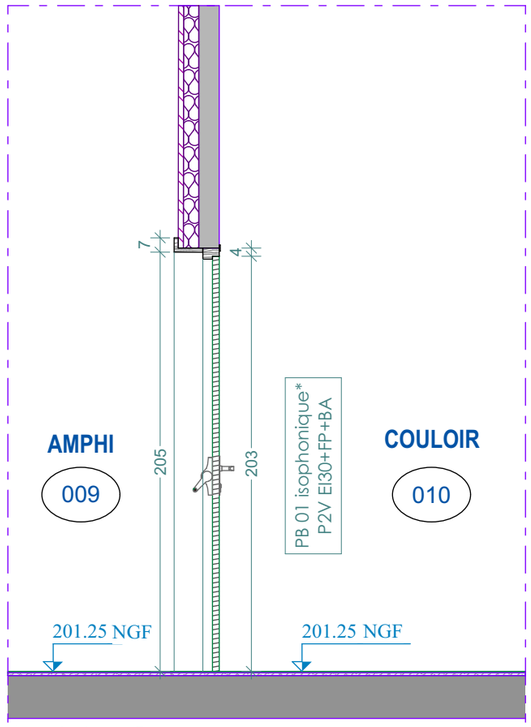

*Rw+C >/= 40 dB

CAMM
Résidence Claudel Parc
151 bd Paul Claudel
13010 Marseille
Bât E
Tel. 04 91 86 15 61
Mob. 06 13 40 19 25
mazzella@camm.fr
CABINET D'ARCHITECTE MAZZELLA MAGALI

Phase : PRO


Date : 08/10/2026

Ind : C


Réhabilitation du bâtiment 026 - 13 Boulevard des Poilus - 13100 Aix-en-Provence

DETAIL MENUISERIES INT - PB 01 Sortie Ouest | 1:30


2024-03-ESID LYON-CAMM-PRO-GEN-31-B

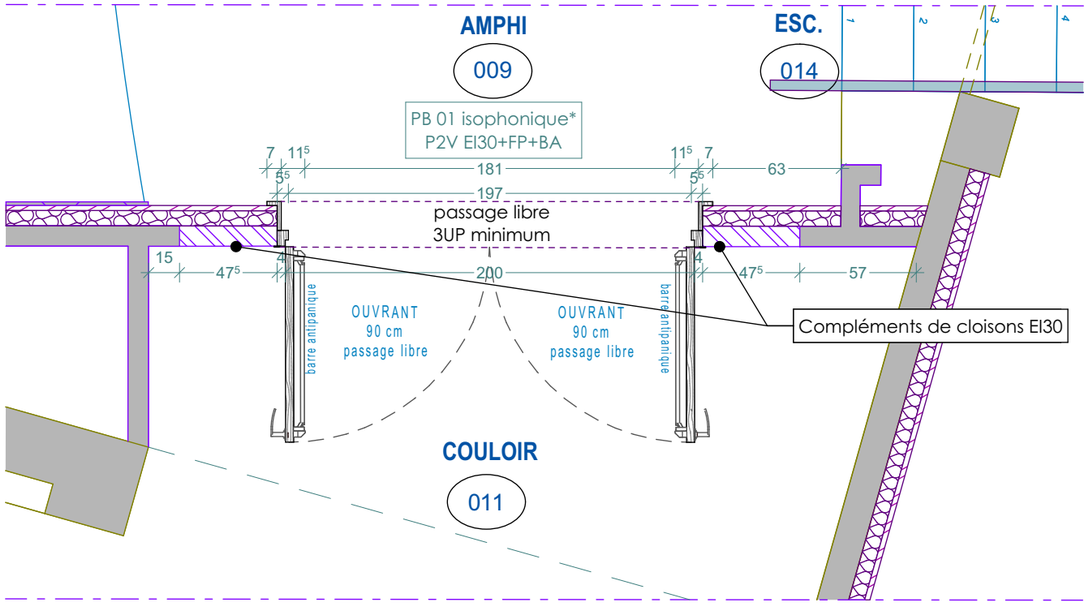


*Rw+C >/= 40 dB

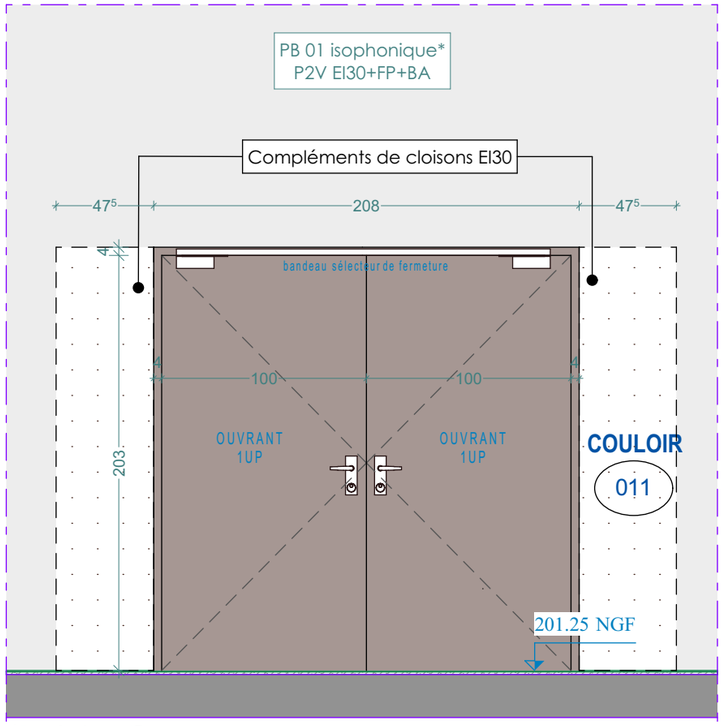

*Rw+C >/= 40 dB

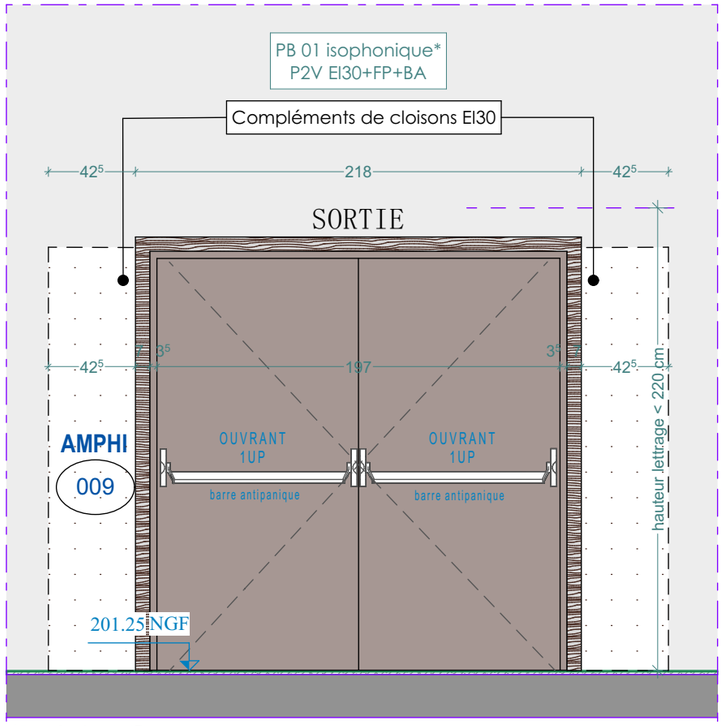

*Rw+C >/= 40 dB

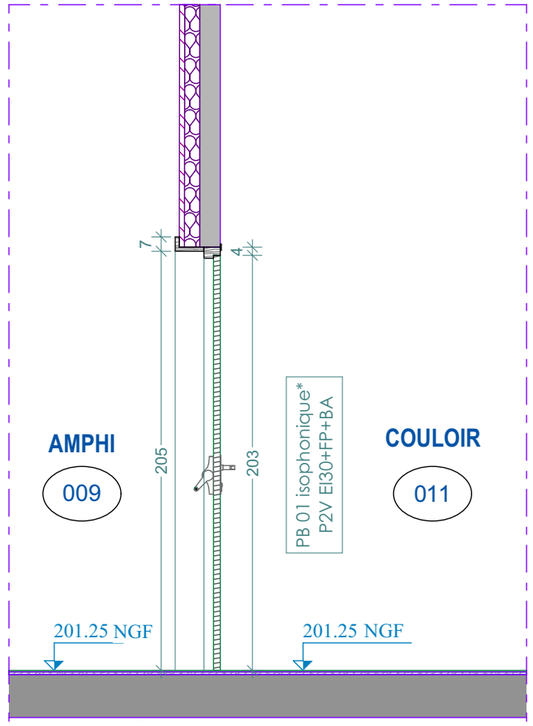

*Rw+C >/= 40 dB

CAMM
Résidence Claudel Parc
151 bd Paul Claudel
13010 Marseille
Bât E
Tel. 04 91 86 15 61
Mob. 06 13 40 19 25
mazzella@camm.fr
CABINET D'ARCHITECTE MAZZELLA MAGALI

Phase : PRO


Date : 08/10/2026

Ind : C


Réhabilitation du bâtiment 026 - 13 Boulevard des Poilus - 13100 Aix-en-Provence

DETAIL MENUISERIES INT - PB 01 Sortie Est | 1:30

2024-03-ESID LYON-CAMM-PRO-GEN-31-B

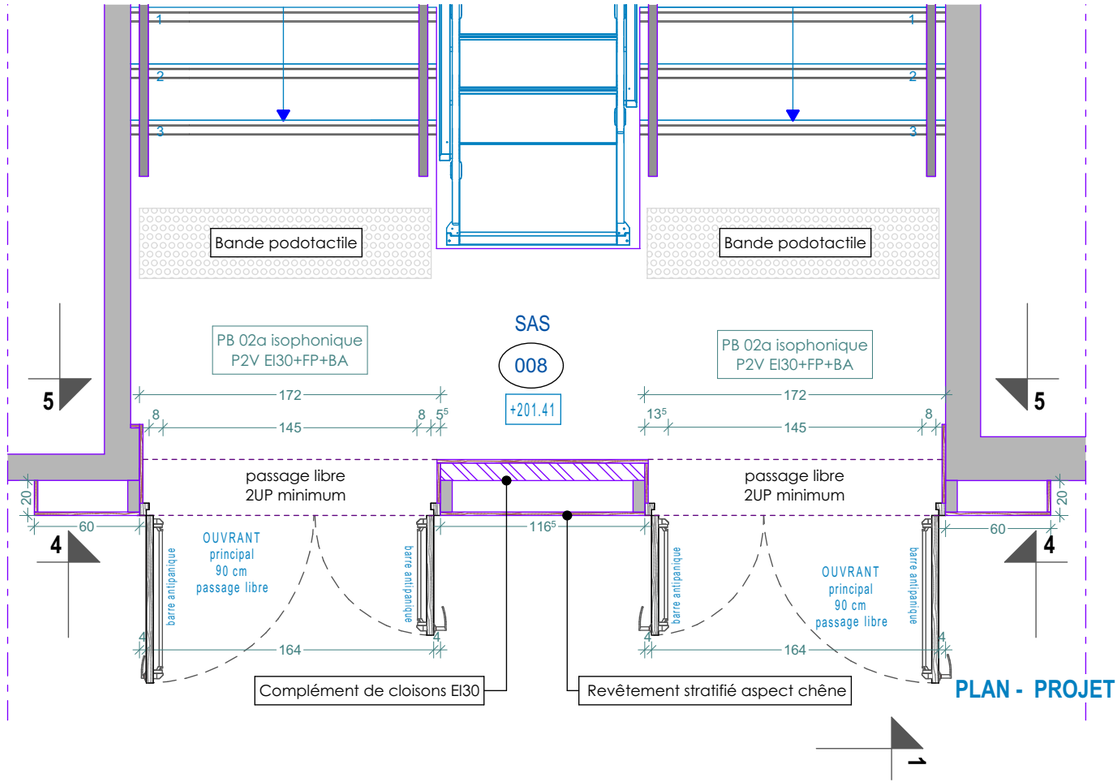


PLAN - PROJET

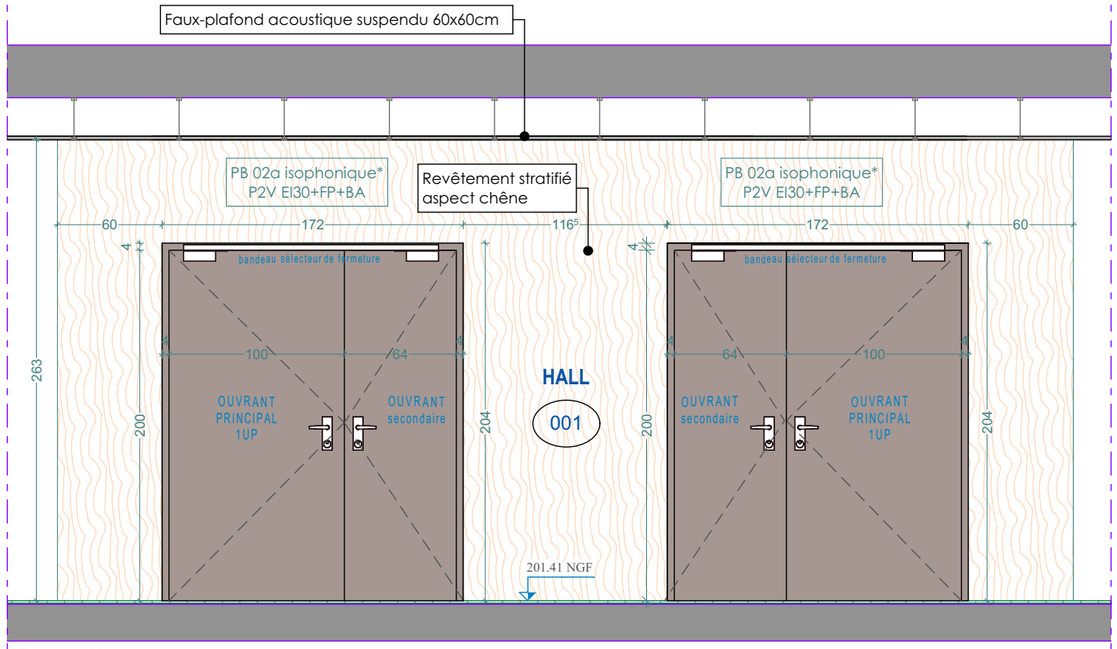


*Rw+C >/= 35 dB

COUPE 4 - PROJET

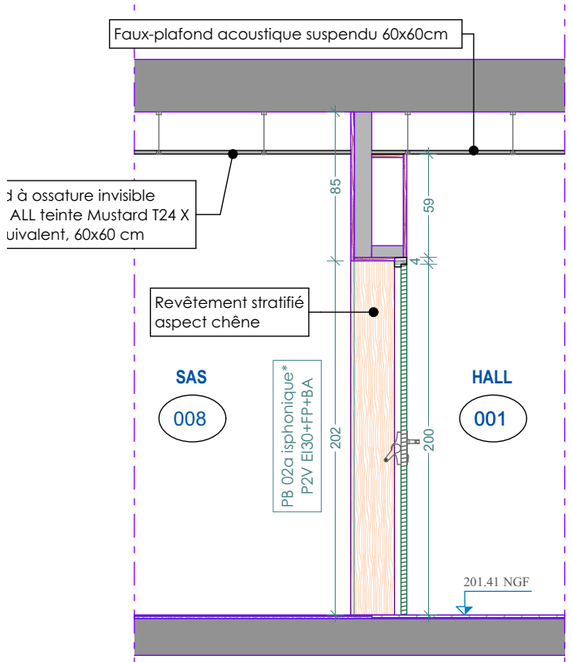

*Rw+C >/= 35 dB

COUPE 1 - PROJET

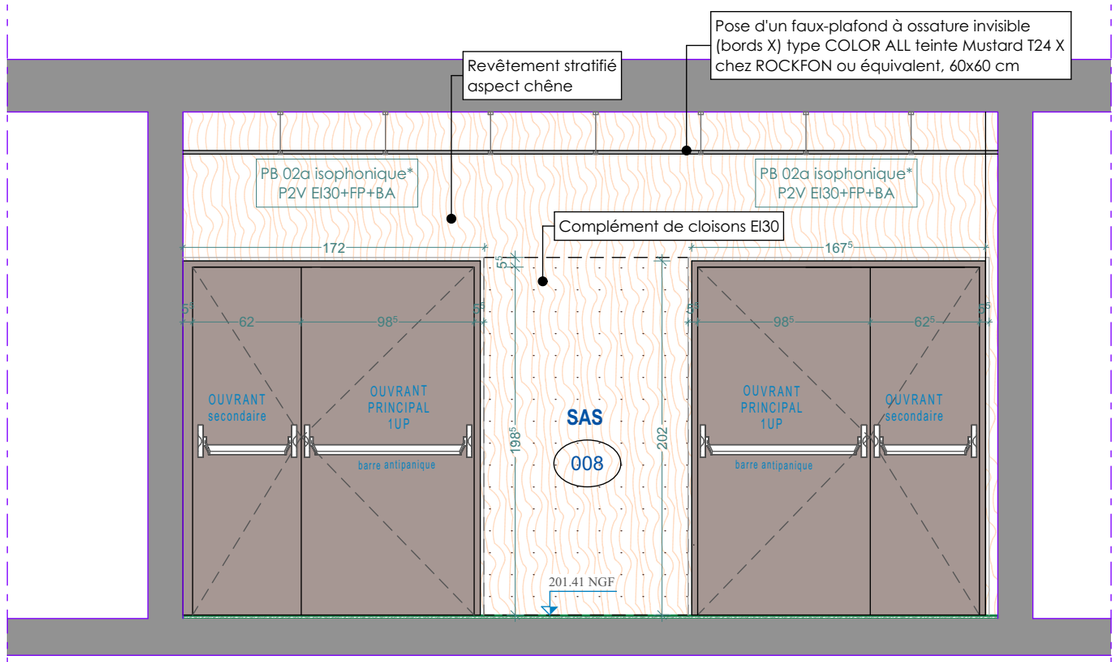

*Rw+C >/= 35 dB

COUPE 5 - PROJET

CAMM
Résidence Claudel Parc
151 bd Paul Claudel
13010 Marseille
Bât E
Tel. 04 91 86 15 61
Mob. 06 13 40 19 25
mazzella@camm.fr
CABINET D'ARCHITECTE MAZZELLA MAGALI

Phase : PRO


Date : 08/10/2026


Ind : C

Réhabilitation du bâtiment 026 - 13 Boulevard des Poilus - 13100 Aix-en-Provence


DETAIL MENUISERIES INT - PB 02a | 1:35

2024-03-ESID LYON-CAMM-PRO-GEN-31-B

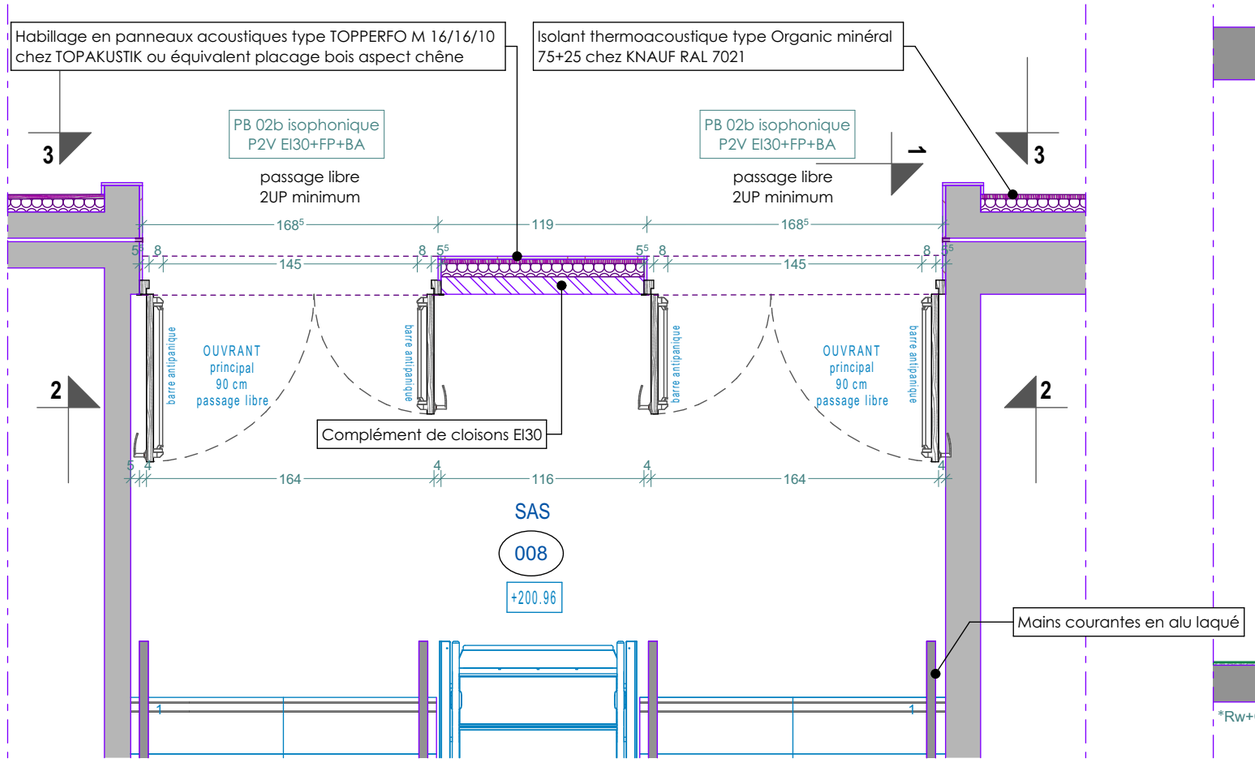


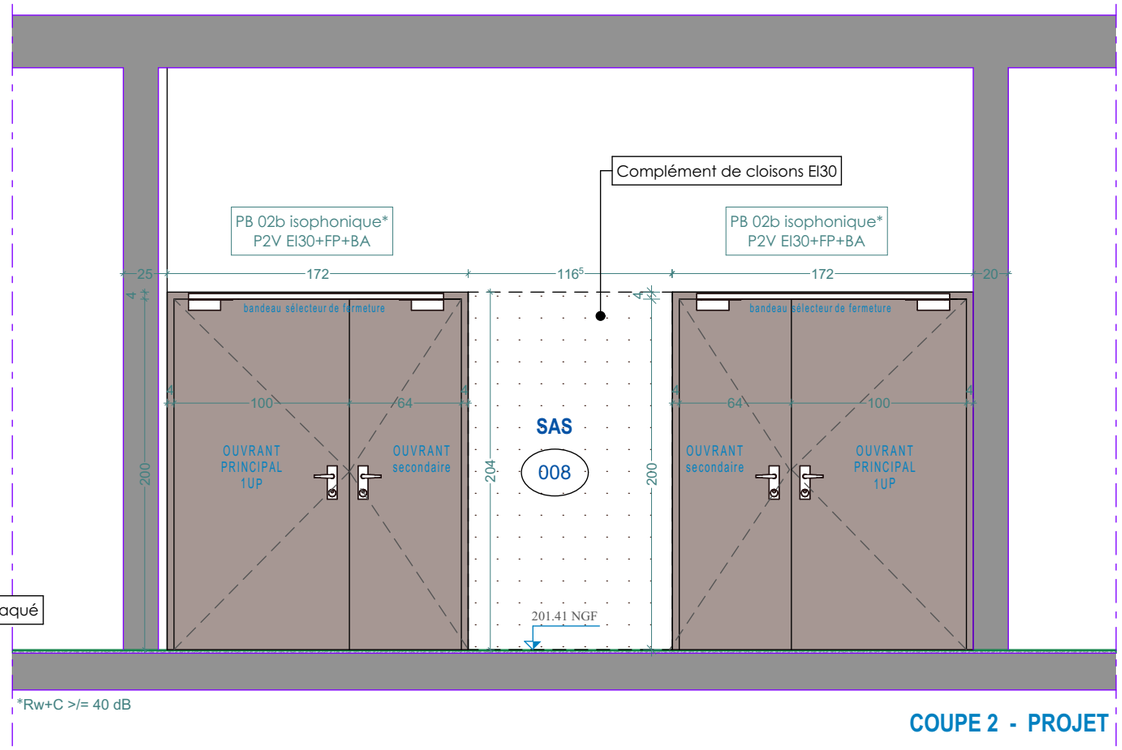

COUPE 2 - PROJET

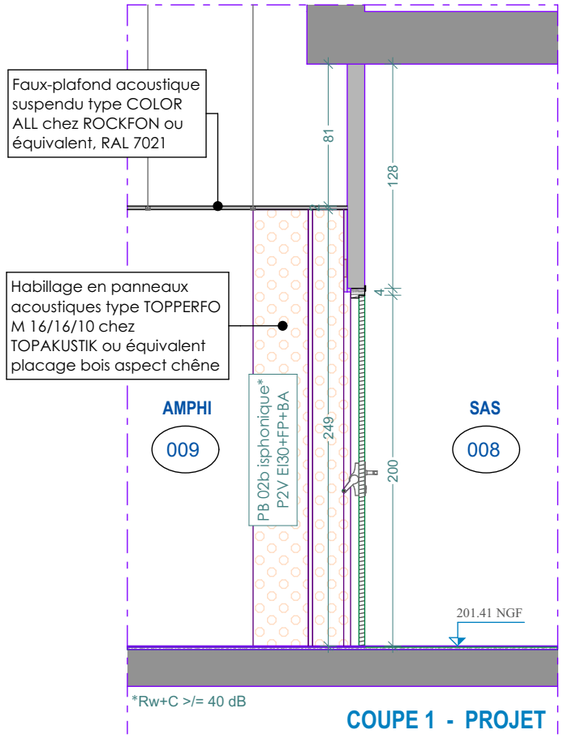

COUPE 1 - PROJET

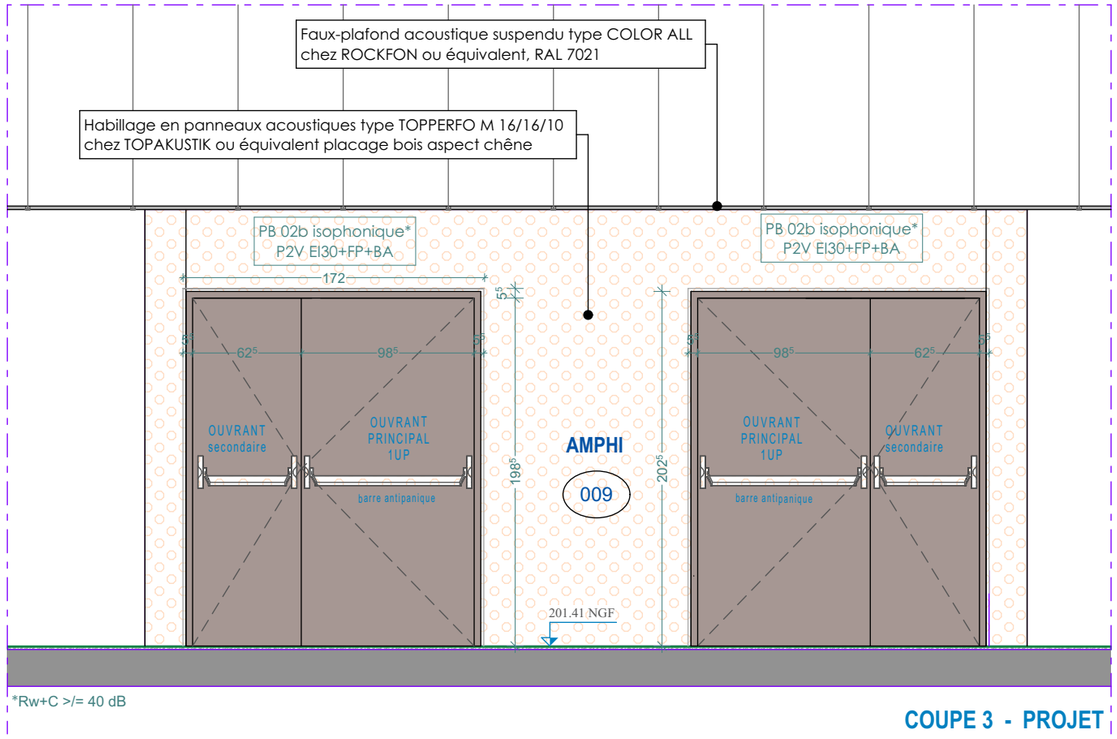

COUPE 3 - PROJET

CAMM
Résidence Claudel Parc
151 bd Paul Claudel
13010 Marseille
Bât E
Tel. 04 91 86 15 61
Mob. 06 13 40 19 25
mazzella@camm.fr
CABINET D'ARCHITECTE MAZZELLA MAGALI

Phase : PRO


Date : 08/10/2026

Ind : C


Réhabilitation du bâtiment 026 - 13 Boulevard des Poilus - 13100 Aix-en-Provence

DETAIL MENUISERIES INT - PB 02b | 1:35


2024-03-ESID LYON-CAMM-PRO-GEN-31-B

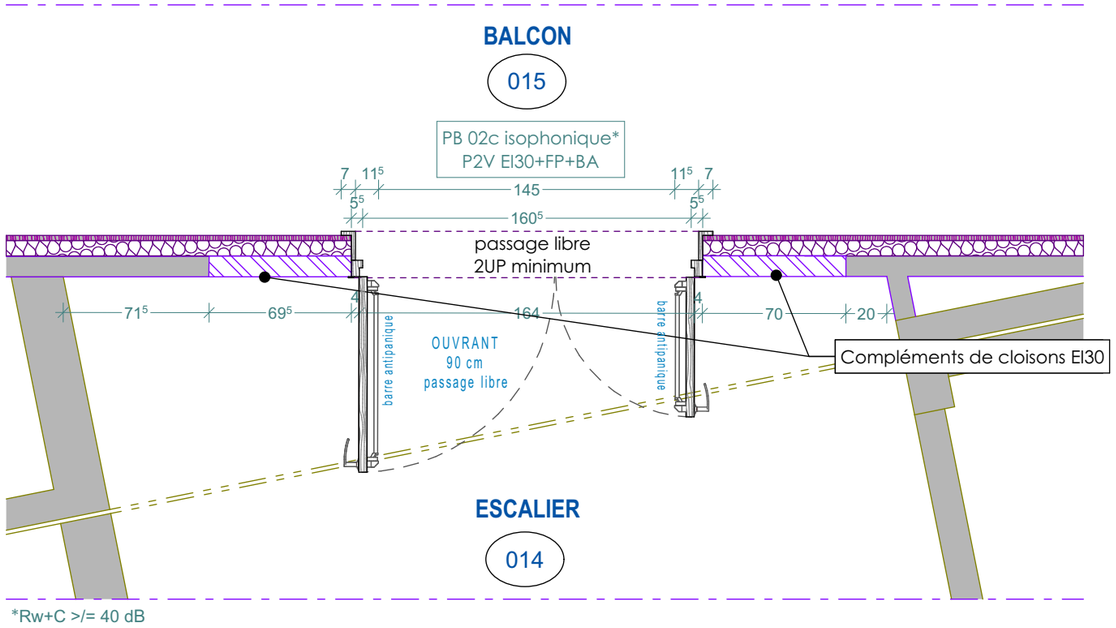


*Rw+C >/= 40 dB

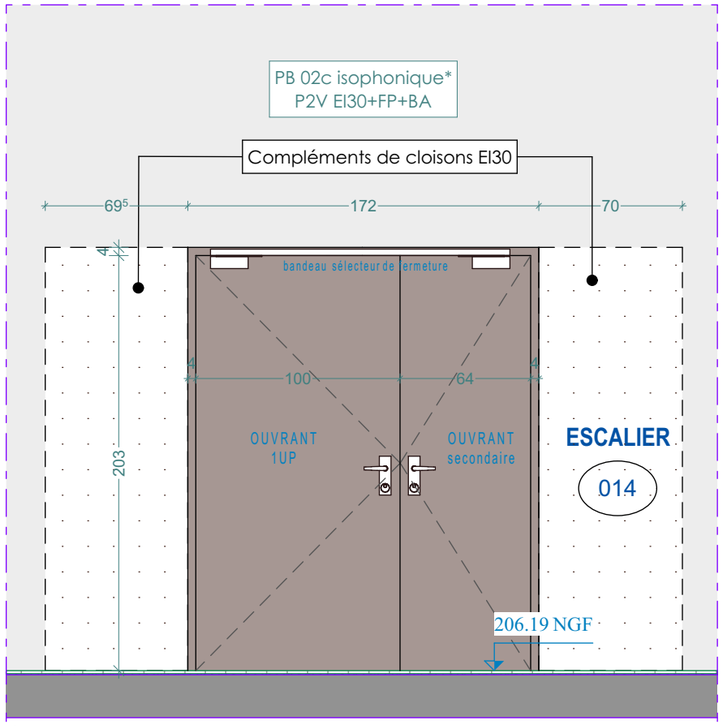

*Rw+C >/= 40 dB

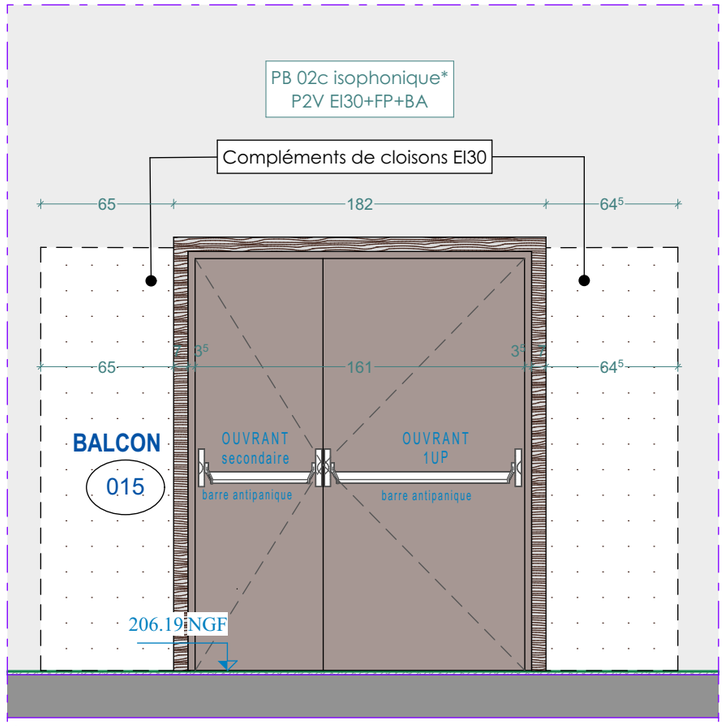

*Rw+C >/= 40 dB

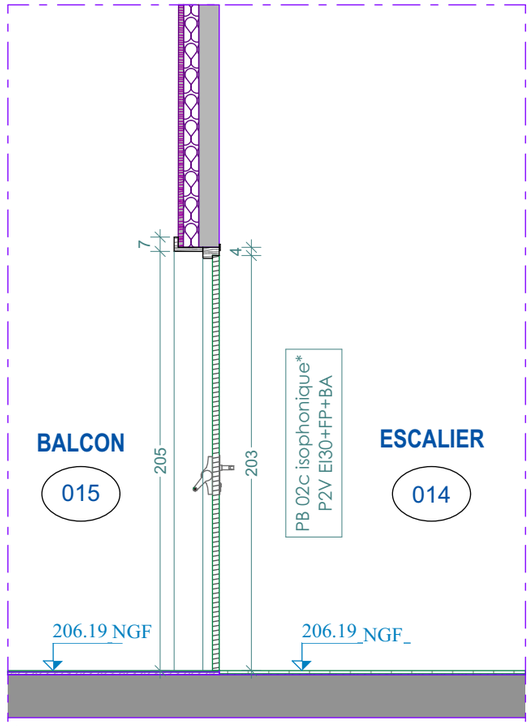

*Rw+C >/= 40 dB

CAMM
CABINET D'ARCHITECTE MAZZELLA MAGALI
Résidence Claudel Parc
151 bd Paul Claudel
13010 Marseille
Bât E
Tel. 04 91 86 15 61
Mob. 06 13 40 19 25
mazzella@camm.fr

Phase : PRO


Date : 08/10/2026

Ind : C


Réhabilitation du bâtiment 026 - 13 Boulevard des Poilus - 13100 Aix-en-Provence

DETAIL MENUISERIES INT - PB 02c | 1:30


2024-03-ESID LYON-CAMM-PRO-GEN-31-B

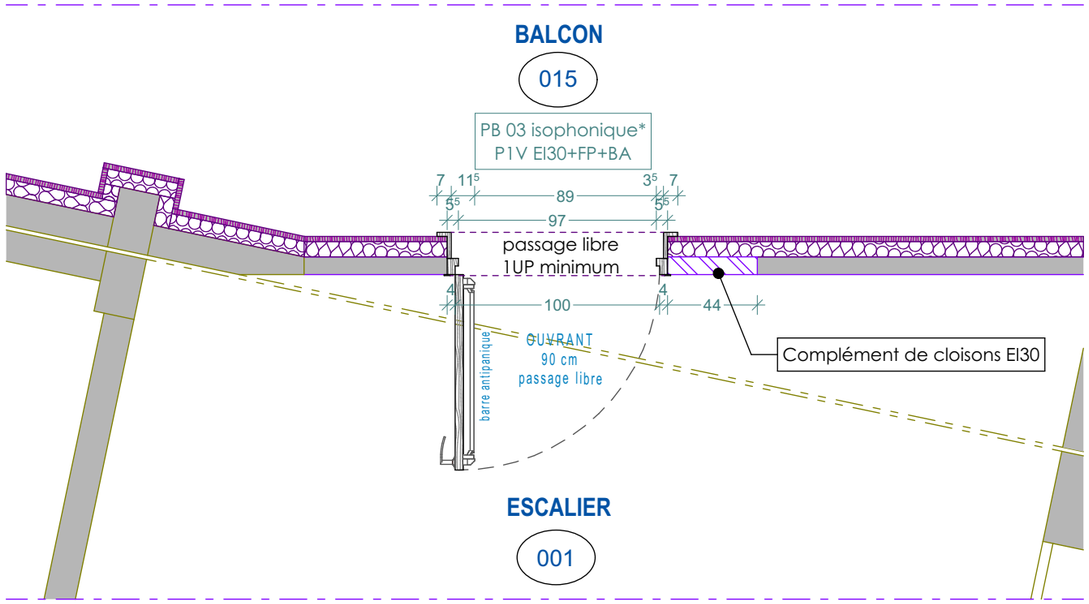


*Rw+C >/= 40 dB

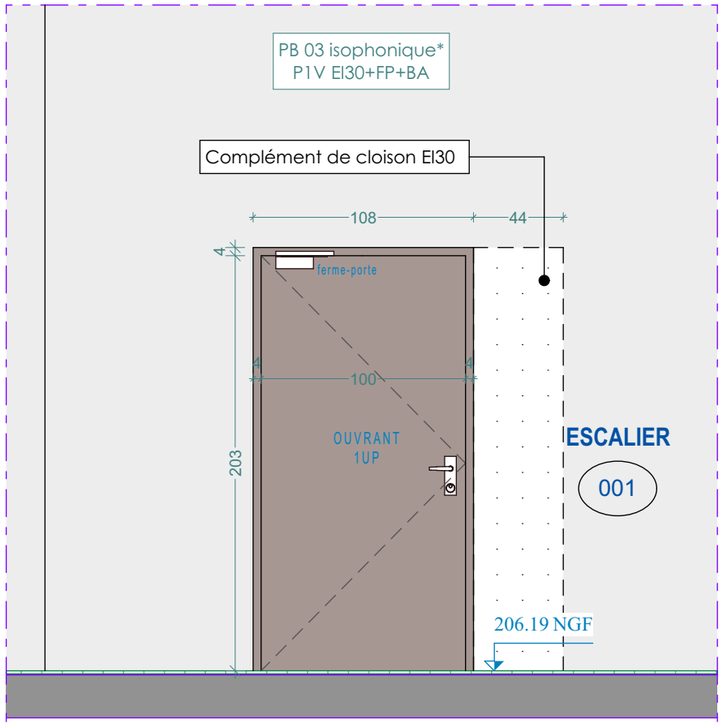

*Rw+C >/= 40 dB

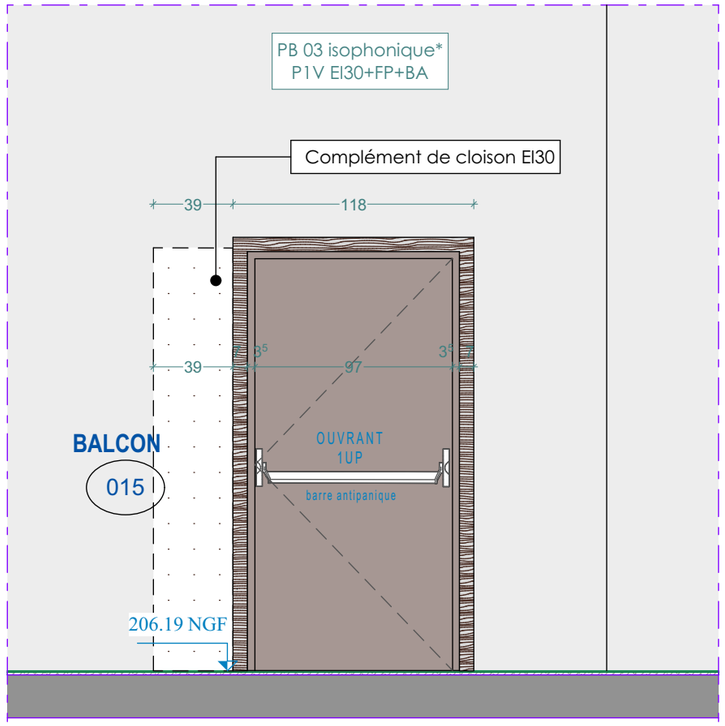

*Rw+C >/= 40 dB

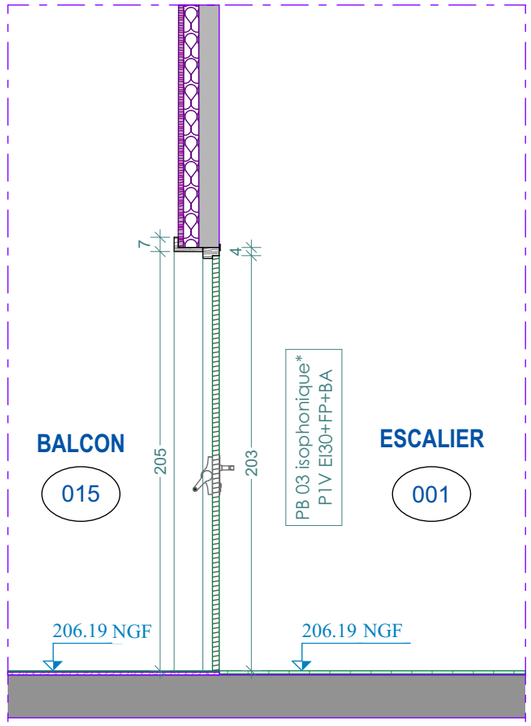

*Rw+C >/= 40 dB

CAMM
Résidence Claudel Parc
151 bd Paul Claudel
13010 Marseille
Bât E
Tel. 04 91 86 15 61
Mob. 06 13 40 19 25
mazzella@camm.fr
CABINET D'ARCHITECTE MAZZELLA MAGALI

Phase : PRO


Date : 08/10/2026


Ind : C


Réhabilitation du bâtiment 026 - 13 Boulevard des Poilus - 13100 Aix-en-Provence


DETAIL MENUISERIES INT - PB 03 | 1:30


2024-03-ESID LYON-CAMM-PRO-GEN-31-B

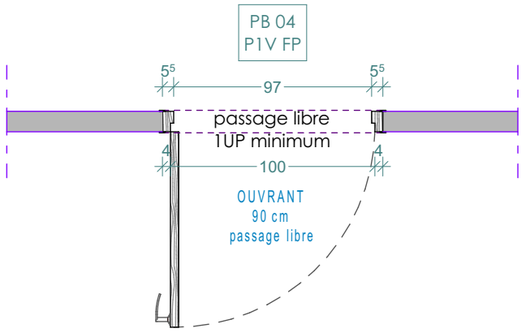

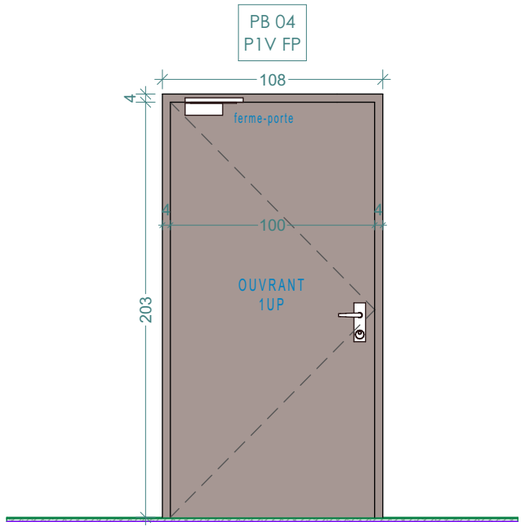


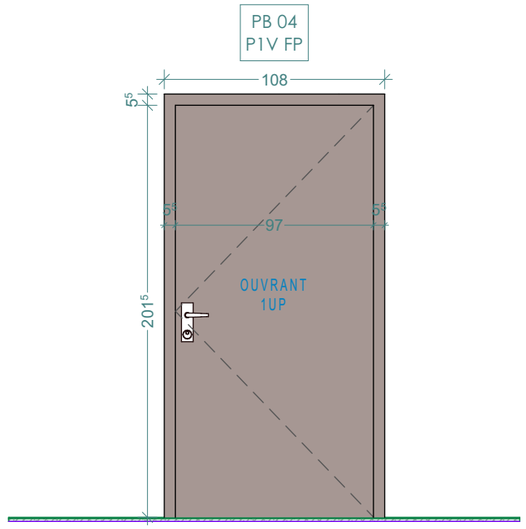


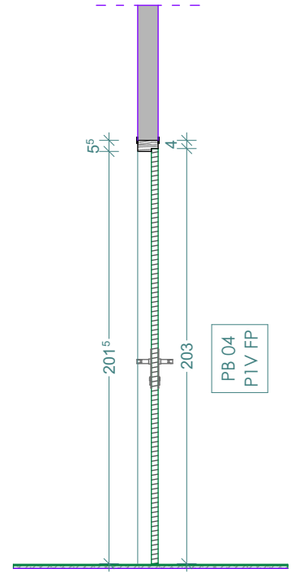


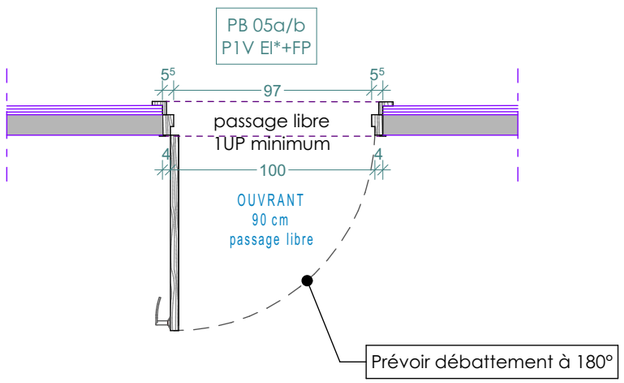

PB 05a : EI30
PB 05b : EI60

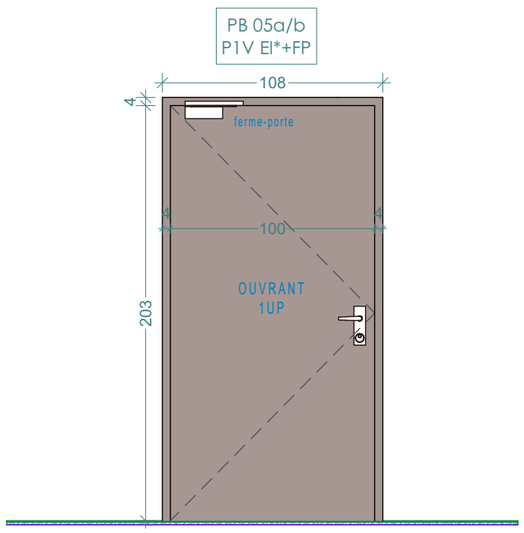

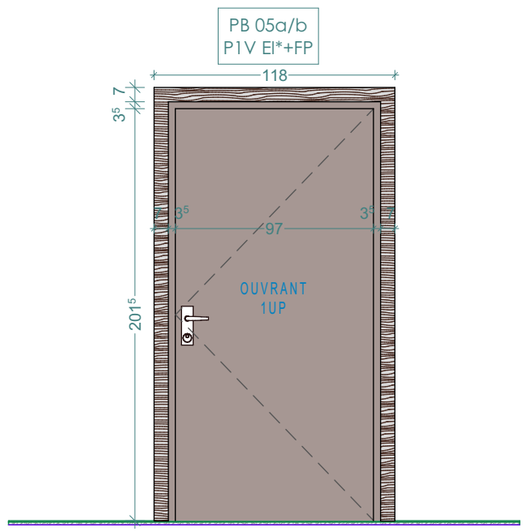

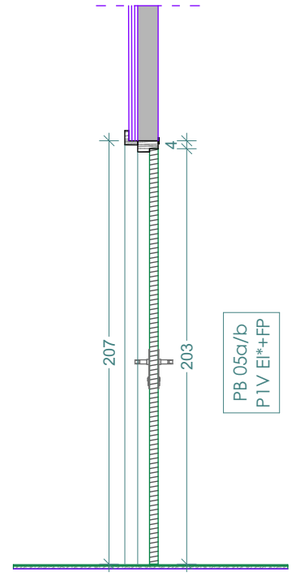

CAMM
Résidence Claudel Parc
151 bd Paul Claudel
13010 Marseille
Bât E
mazzella@camm.fr
Tel. 04 91 86 15 61
Mob. 06 13 40 19 25
CABINET D'ARCHITECTE MAZZELLA MAGALI

Phase : PRO

Date : 08/10/2026


Ind : C

Réhabilitation du bâtiment 026 - 13 Boulevard des Poilus - 13100 Aix-en-Provence

DETAIL MENUISERIES INT - PB 04-05 | 1:30


2024-03-ESID LYON-CAMM-PRO-GEN-31-B

PB 06a/b
P2V EI*+FP

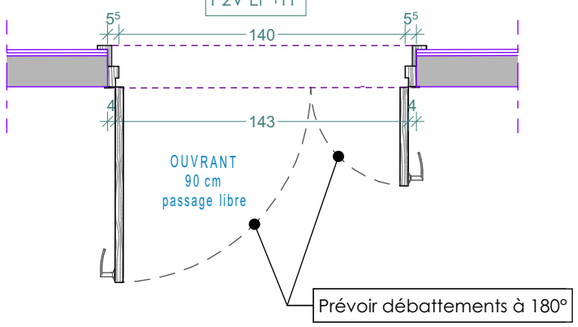



PB 06a : EI30
PB 06b : EI60

PB 06a/b
P2V EI*+FP

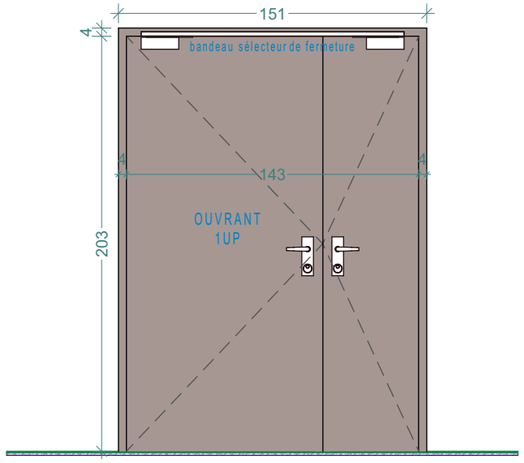


PB 06a/b
P2V EI*+FP

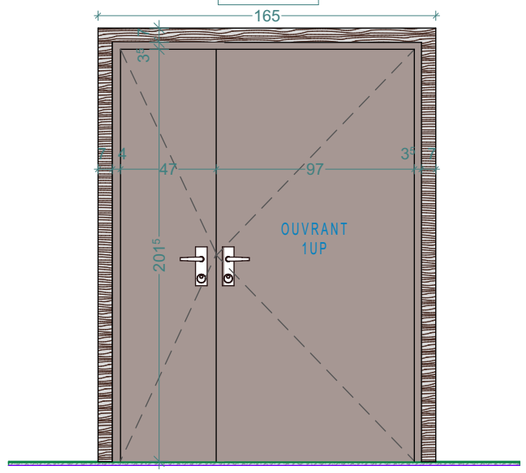


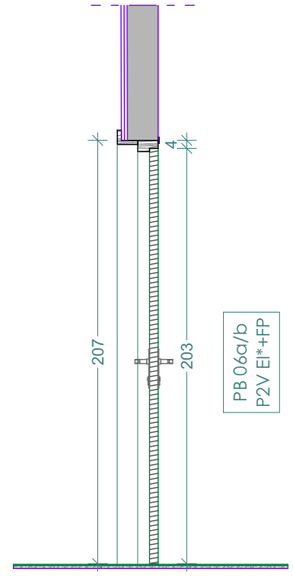


PB 07
P1V

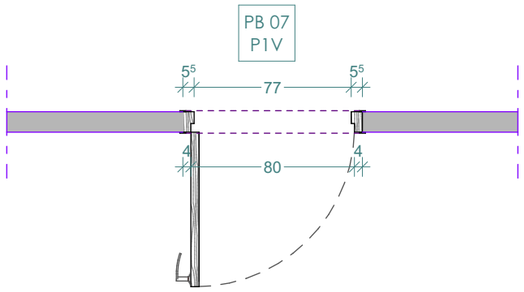


PB 07
P1V

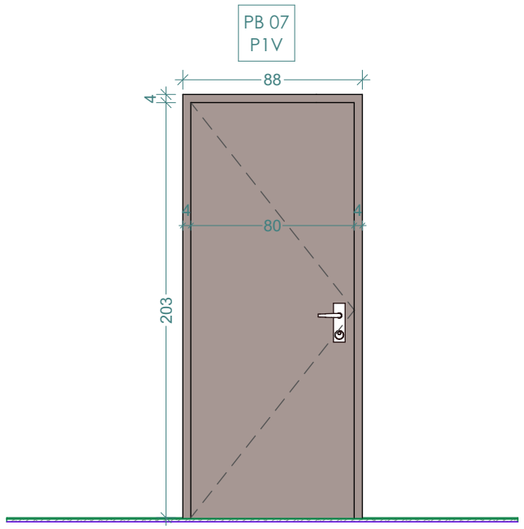

PB 07
P1V

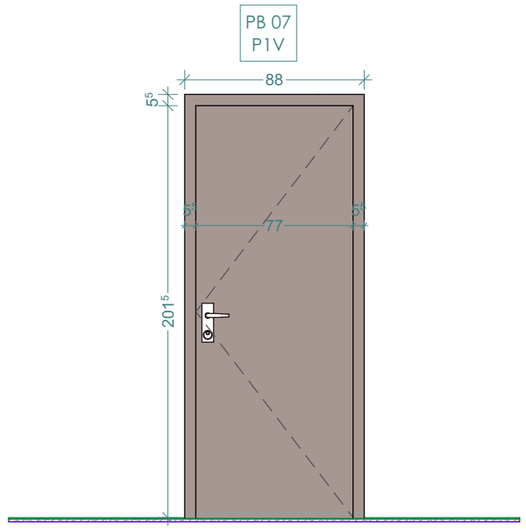

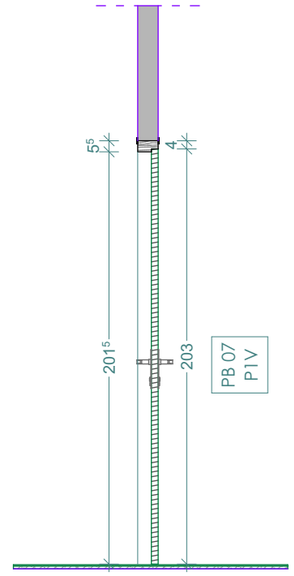

CAMM
Résidence Claudel Parc
151 bd Paul Claudel
13010 Marseille
Bât E
mazzella@camm.fr
Tel. 04 91 86 15 61
Mob. 06 13 40 19 25
CABINET D'ARCHITECTE MAZZELLA MAGALI

Phase : PRO


Date : 08/10/2026

Ind : C


Réhabilitation du bâtiment 026 - 13 Boulevard des Poilus - 13100 Aix-en-Provence

DETAIL MENUISERIES INT - PB 06-07 | 1:30

2024-03-ESID LYON-CAMM-PRO-GEN-31-B

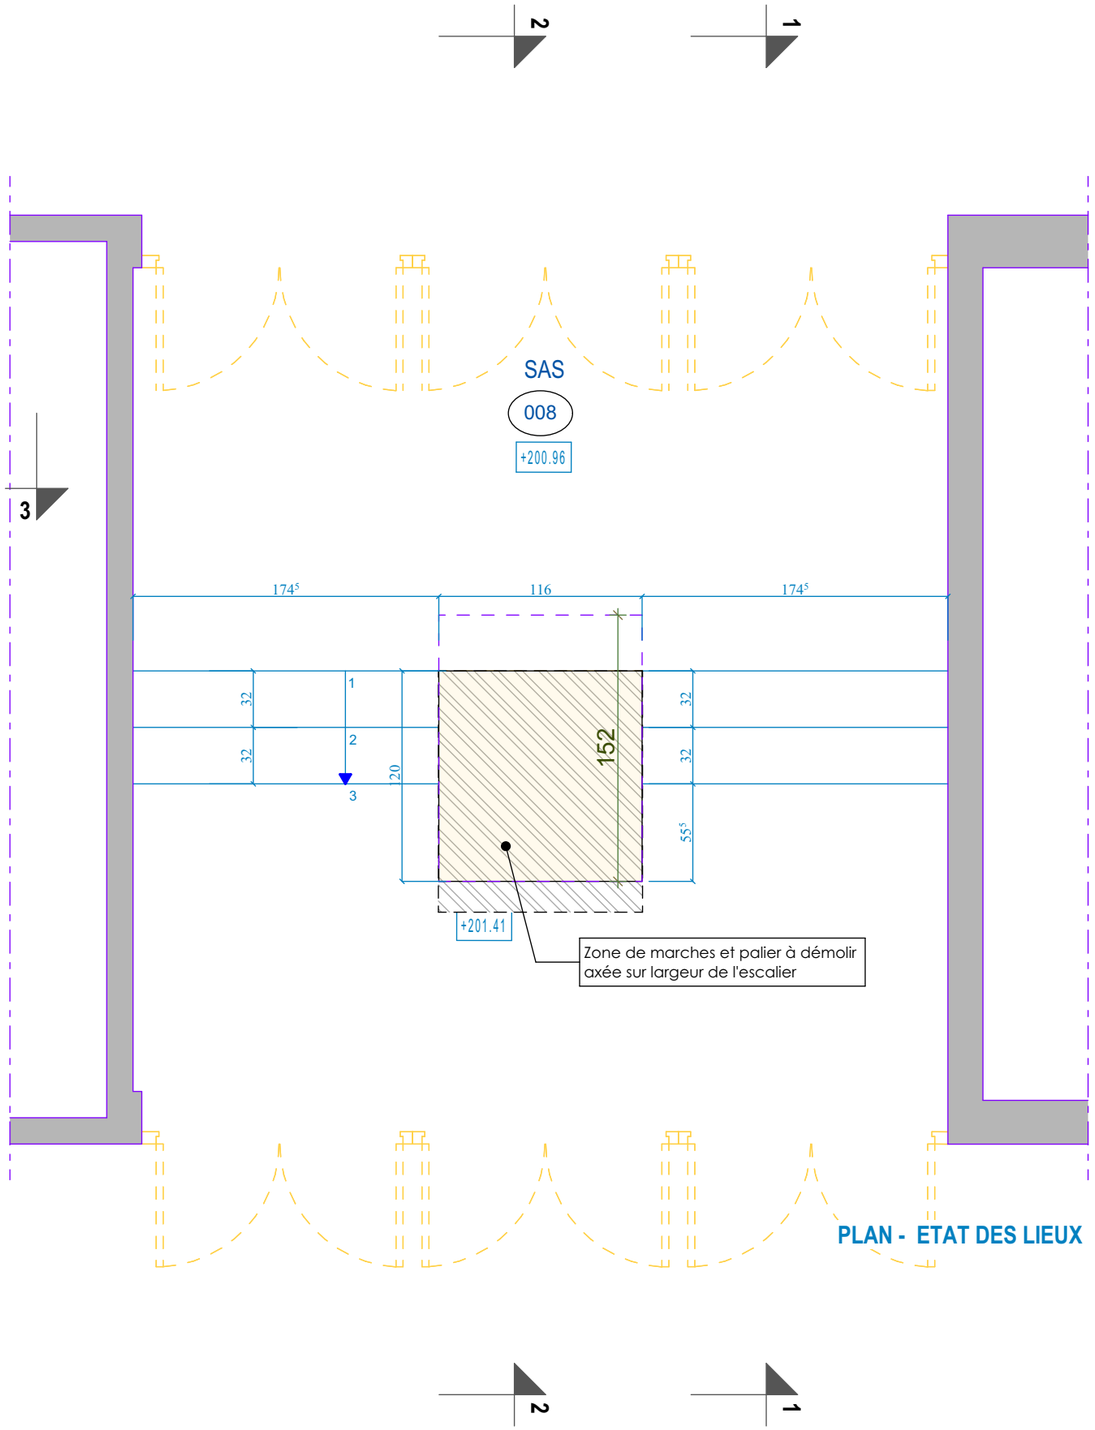

PLAN - ETAT DES LIEUX

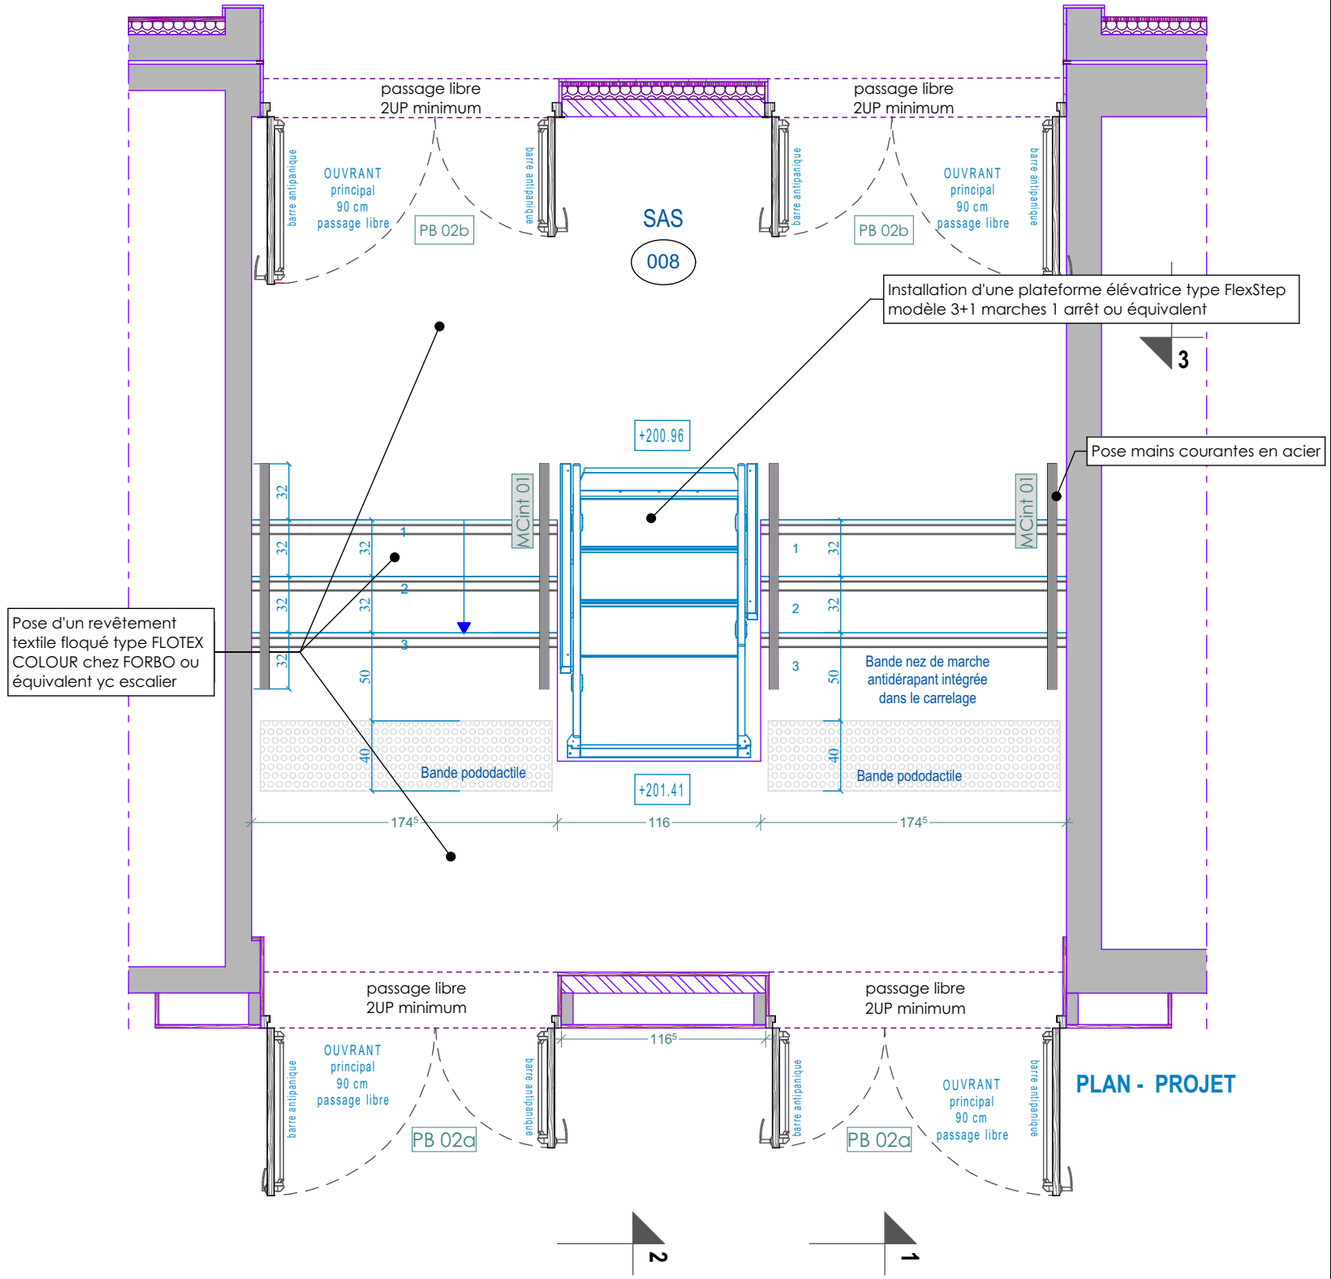

PLAN - PROJET

CAMM
CABINET D'ARCHITECTE MAZZELLA MAGALI
Résidence Claudel Parc
151 bd Paul Claudel
13010 Marseille
Bât E
mazzella@camm.fr
Tel. 04 91 86 15 61
Mob. 06 13 40 19 25

Phase : PRO

Date : 08/10/2026


Ind : C

Réhabilitation du bâtiment 026 - 13 Boulevard des Poilus - 13100 Aix-en-Provence


DETAIL SERRURERIE - MC INT + ELEVATEUR

1:35

2024-03-ESID LYON-CAMM-PRO-GEN-31-B

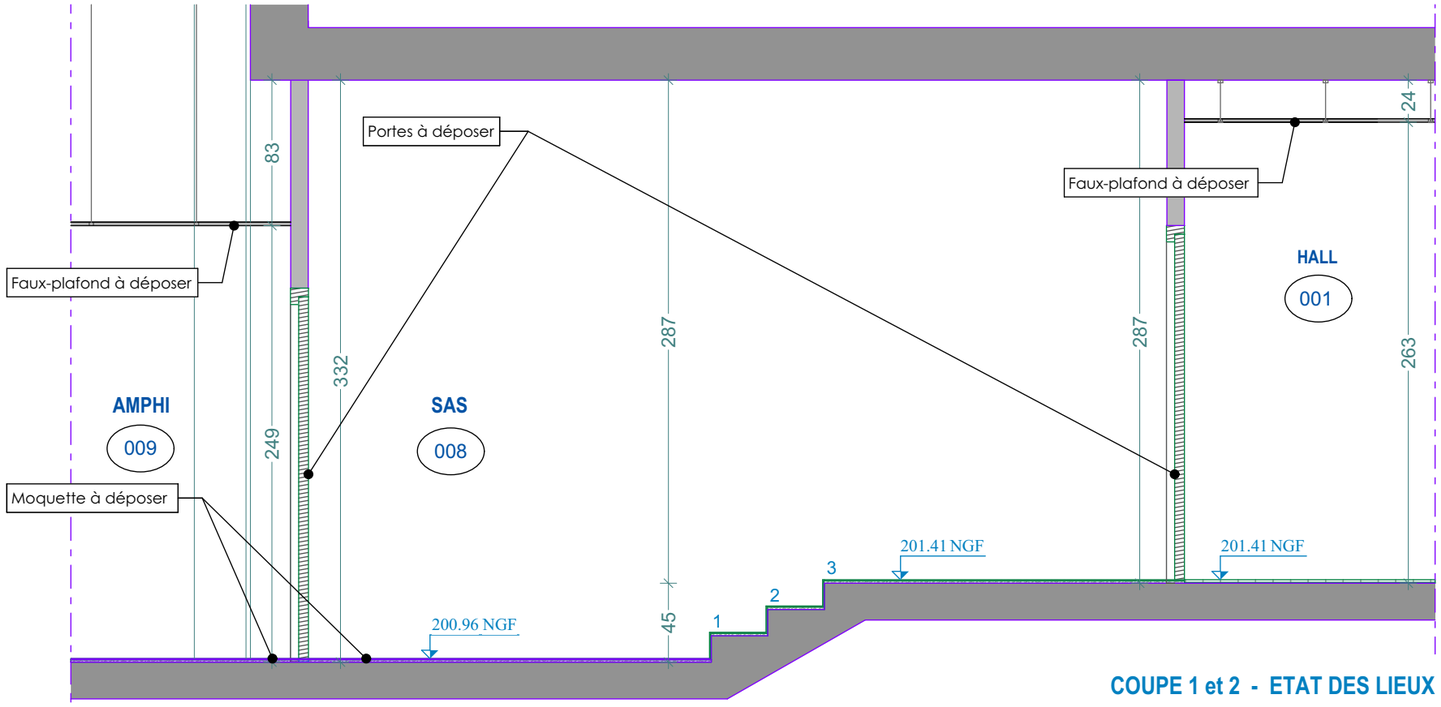

COUPE 1 et 2 - ETAT DES LIEUX

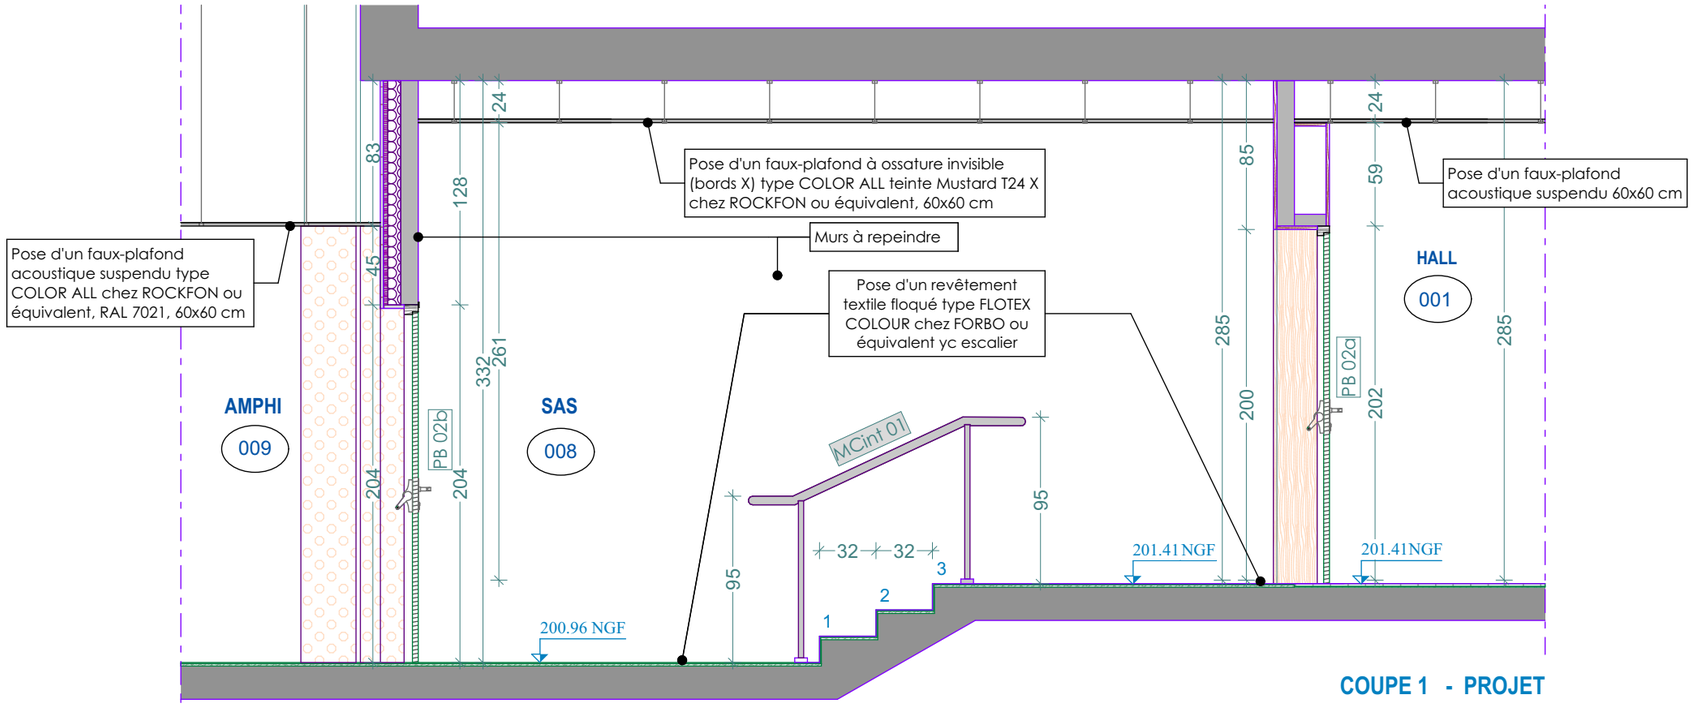

COUPE 1 - PROJET

CAMM
Résidence Claudel Parc
151 bd Paul Claudel
13010 Marseille
Bât E
mazzella@camm.fr
Tel. 04 91 86 15 61
Mob. 06 13 40 19 25
CABINET D'ARCHITECTE MAZZELLA MAGALI

Phase : PRO


Date : 08/10/2026

Ind : C


Réhabilitation du bâtiment 026 - 13 Boulevard des Poilus - 13100 Aix-en-Provence

DETAIL SERRURERIE - COUPE 1 - MC INT | 1:35

2024-03-ESID LYON-CAMM-PRO-GEN-31-B

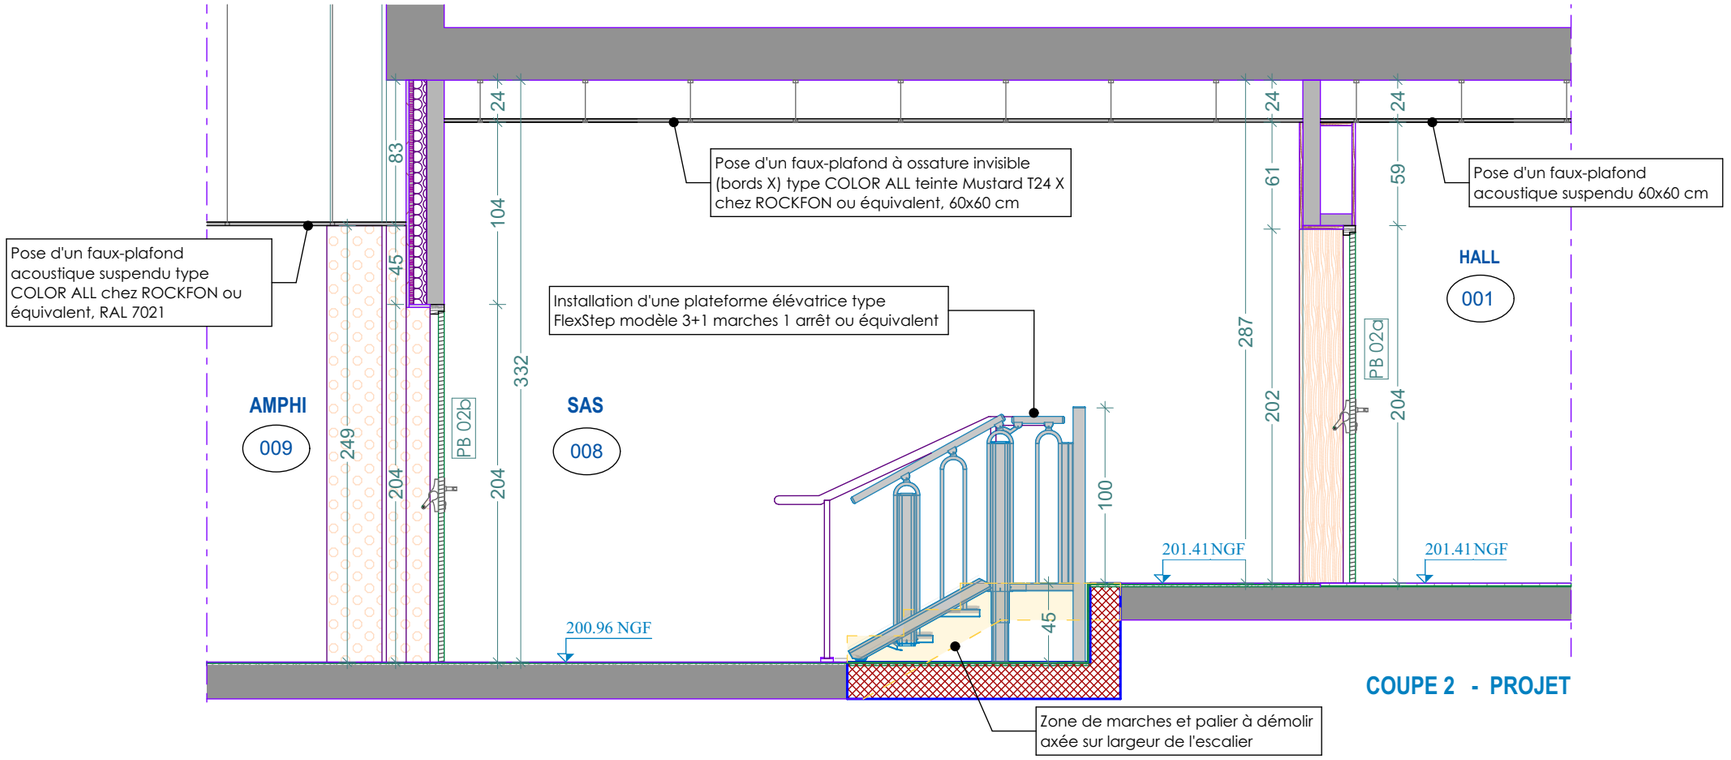

COUPE 2 - PROJET

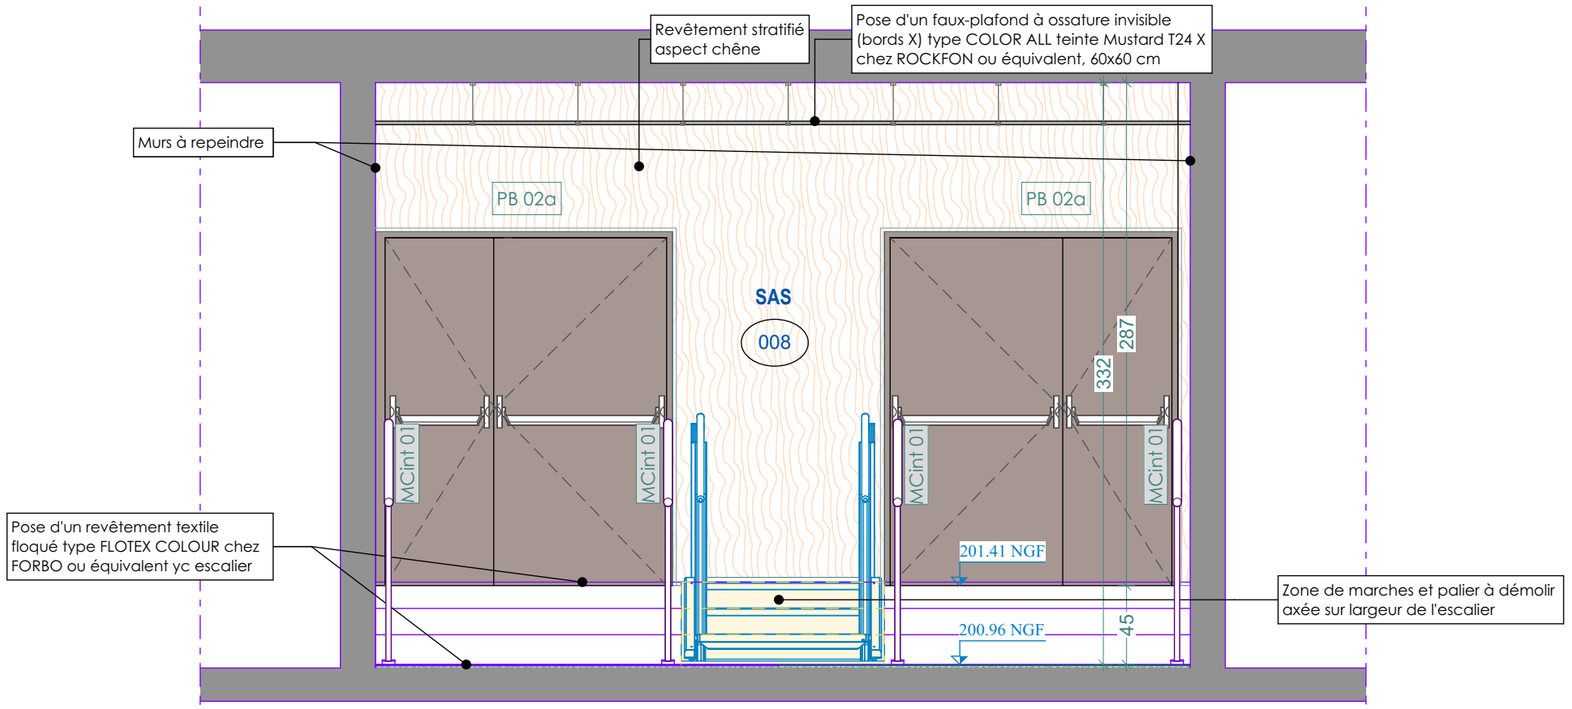

COUPE 3 - PROJET

CAMM
Résidence Claudel Parc
151 bd Paul Claudel
13010 Marseille
Bât E
mazzella@camm.fr
Tel. 04 91 86 15 61
Mob. 06 13 40 19 25
CABINET D'ARCHITECTE MAZZELLA MAGALI

Phase : PRO


Date : 08/10/2026

Ind : C

Réhabilitation du bâtiment 026 - 13 Boulevard des Poilus - 13100 Aix-en-Provence

DETAIL SERRURERIE- COUPES 2 et 3 - ELEVATEUR | 1:35

2024-03-ESID LYON-CAMM-PRO-GEN-31-B

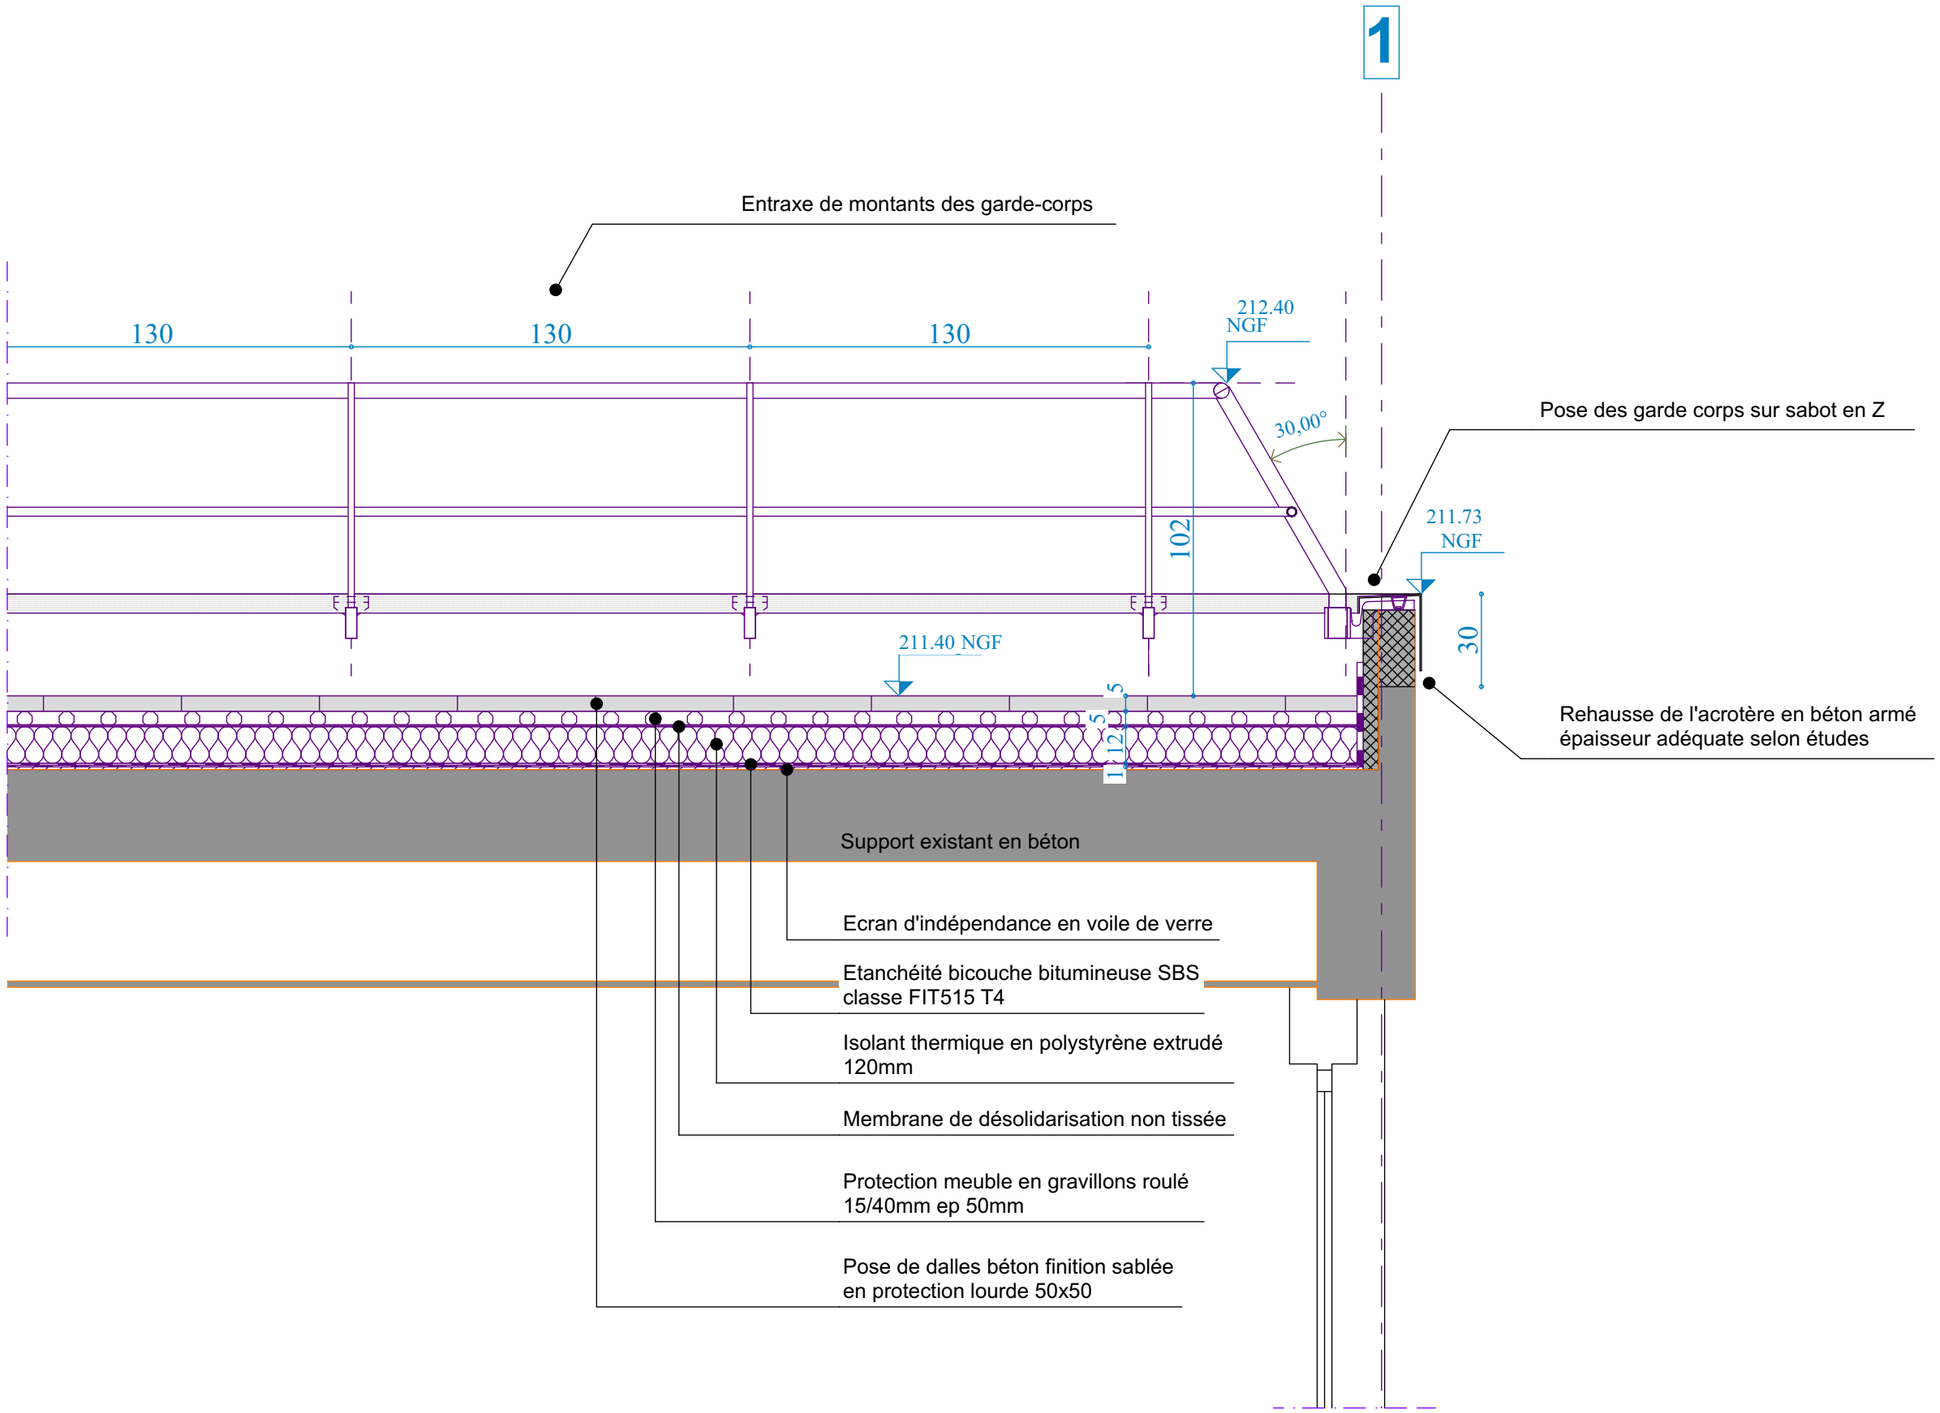

CAMM
Résidence Claudel Parc
151 bd Paul Claudel
13010 Marseille
Bât E
mazzella@camm.fr
Tel. 04 91 86 15 61
Mob. 06 13 40 19 25
CABINET D'ARCHITECTE MAZZELLA MAGALI

Phase : PRO

Date : 08/10/2026

Ind : C

Réhabilitation du bâtiment 026 - 13 Boulevard des Poilus - 13100 Aix-en-Provence

DETAIL ISOLATION INVERSEE | 1:20

2024-03-ESID LYON-CAMM-PRO-GEN-31-B