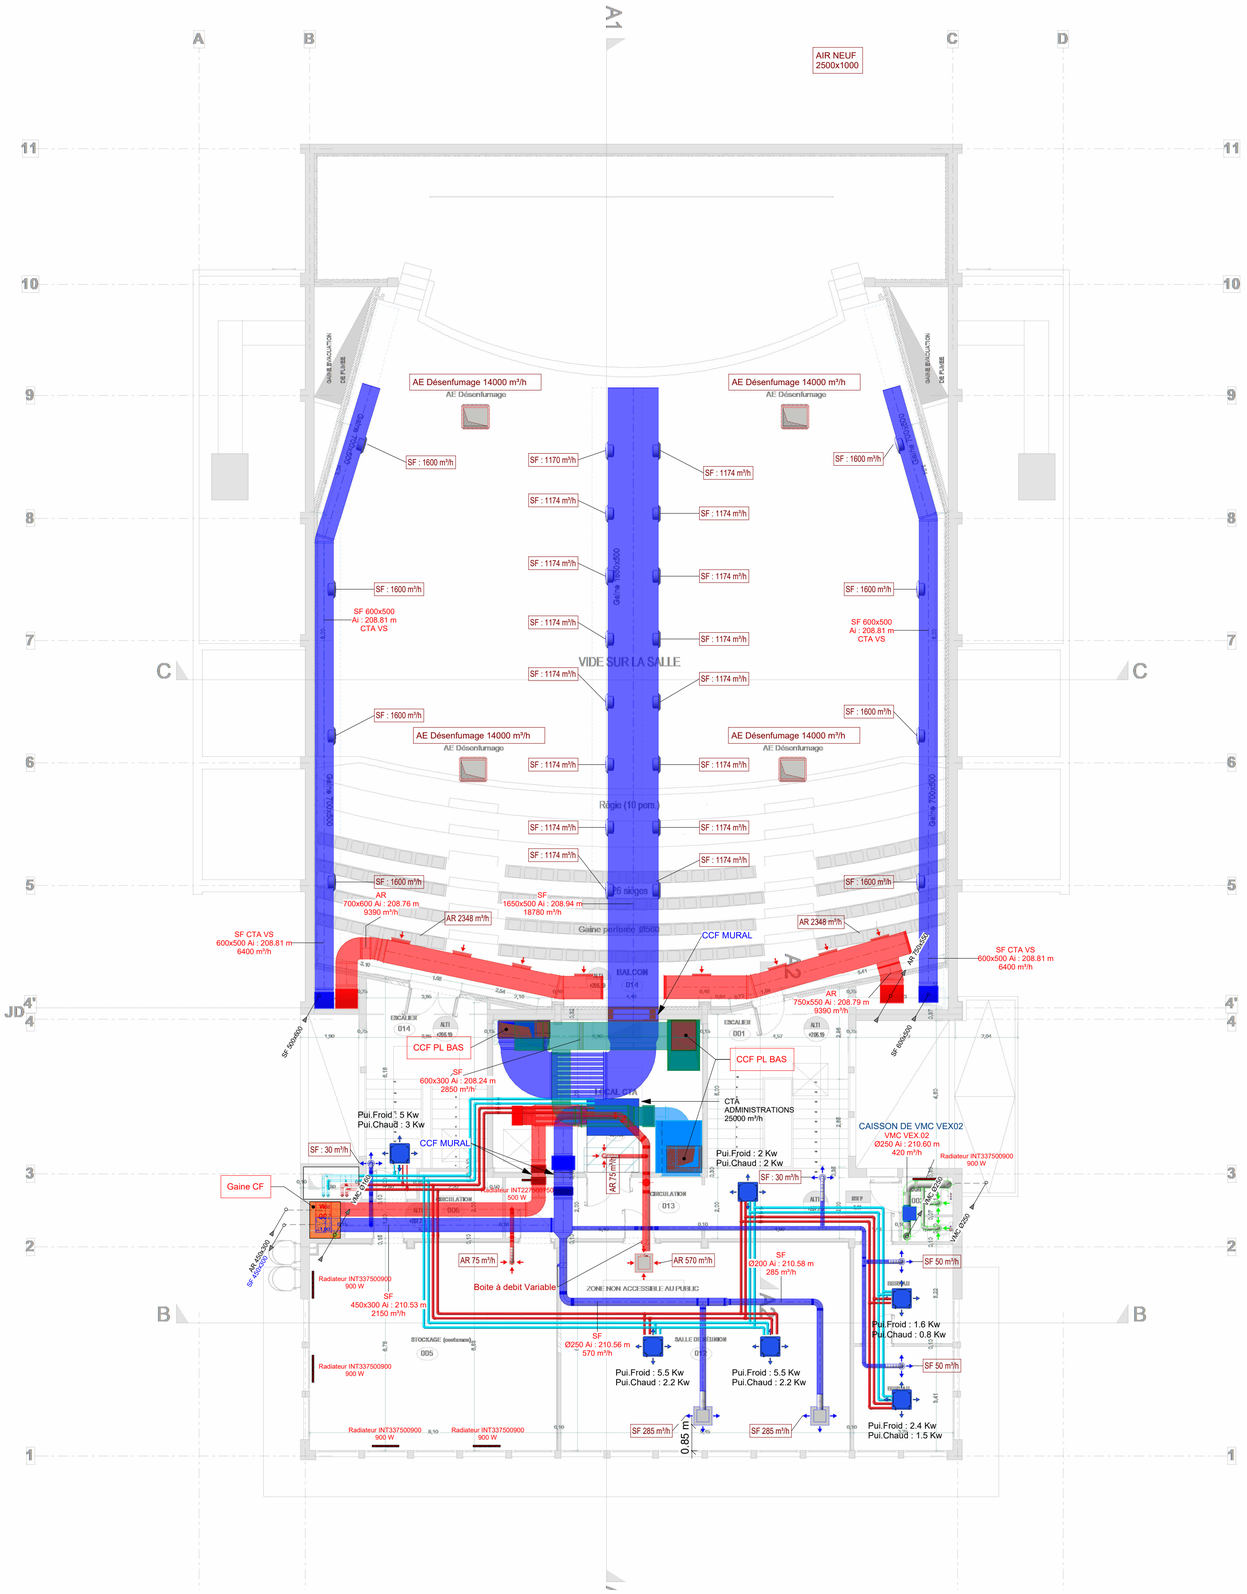


Légende des réseaux de gaine

	Air Neuf
	Air Repris
	Air Soufflé
	Compensation
	Désenfumage - AE
	Désenfumage - AN
	Désenfumage - VB
	Désenfumage - VH
	Extraction
	Extraction Particulière
	Extraction Secours
	Extraction VMC
	Induction
	Rejet

Réhabilitation partielle du bâtiment 026

Adresse du projet	QUARTIER MIOLLIS - 13 Bd des Poilus - 13100 Aix-en-Provence

MAITRE D'OUVRAGE	**ESID LYON - USID MARSEILLE** Section travaux 111 Avenue de la Corse - BP 40026 13568 Marseille Cedex 02 Chargé d'affaires : Jessee CALICAT 06.17.40.25.22 jessee.calicat@intradef.gouv
ARCHITECTE MANDATAIRE	**Cabinet d'Architecte Mazzella Magali** Résidence Claudel Parc - Bât. E 151 Boulevard Paul Claudel 13010 Marseille Chargée de projet : Leya BARTEL 06.42.86.82.13 bartel@camm.fr
BUREAU D'ETUDES PLURIDISCIPLINAIRE Emetteur de la pièce	**BETEM PACA SAS** 900 Rue Ampère - CS 50453 13592 Aix-en-Provence Chargé de projets : Alexis PORCHEROT 06.25.22.43.09 a.porcherot@betem.fr
ACOUSTICIEN	**A2MS** 8 Cours Barthélémy 13400 Aubagne Chargé de projets : Romain TOURGON 06.72.16.06.34 contacts.a2ms@gmail.com
BUREAU DE CONTROLE	**SOCOTEC** Chargé de projets : Akram ETTOUIL 06.74.82.71.98 akram.ettouil@socotec.com
MARCHÉ	DAF_2023_000686

PHASE PROJET

Plan CVC - Niveau R+2

Indice	Date	Objet	Réd.	Vér.	App.
A	08/2025	Première diffusion	JPA	JFA	VLA
B	05/2026	Mise à jour emplacement Rooftop	JYB	VLA	VLA
C	10/2026	Mise à jour	JYB	VLA	VLA

2024-03-ESID LYON-BETEM-PRO-PLA- 42-C-Plan CVC - PLO - R+2

Format : A1	Folio : 4/10	Échelle(s) : 1-100