
## Légende

| | |
|---|---|
| TGBT | Tableau Général Basse Tension |
| | Tableau divisionnaire |
| ARRET D'URGENCE | Arrêt d'urgence (hauteur = 2.5m) |
| | Alimentation gâche CA |
| | PC 10/16A 2P+T |
| SSI | Centrat SSI |
| | Déclencheur manuel TYPE DM |
| | Sirène incendie TYPE SIR 01 |
| | Détecteur optique adressable |
| PPMS | Centrale PPMS |
| | Diffuseur sonore PPMS |
| BAES | Bloc de secours |
| BAES | Phare d'ambiance |
| BAES | Bloc Autonome Portable d'Intervention |

| | |
|---|---|
| | Downlight Salle de projection |
| | Type L05 - Applique Salles de projection |
| | Type L06 - Appliques contre-marches Salles de projection |
| | Downlight Hall |
| | Spot Extérieur |
| | Detecteur de presence |
| TA | Tableau d'allumage |
| | Chemins de câbles Horizontal CFO |
| | Chemins de câbles Vertical CFO |
| | Chemins de câbles Horizontal CFA |
| | Chemins de câbles Vertical CFA |
| | Chemins de câble solénographie |
| | Chemins de câbles Vertical CFA |

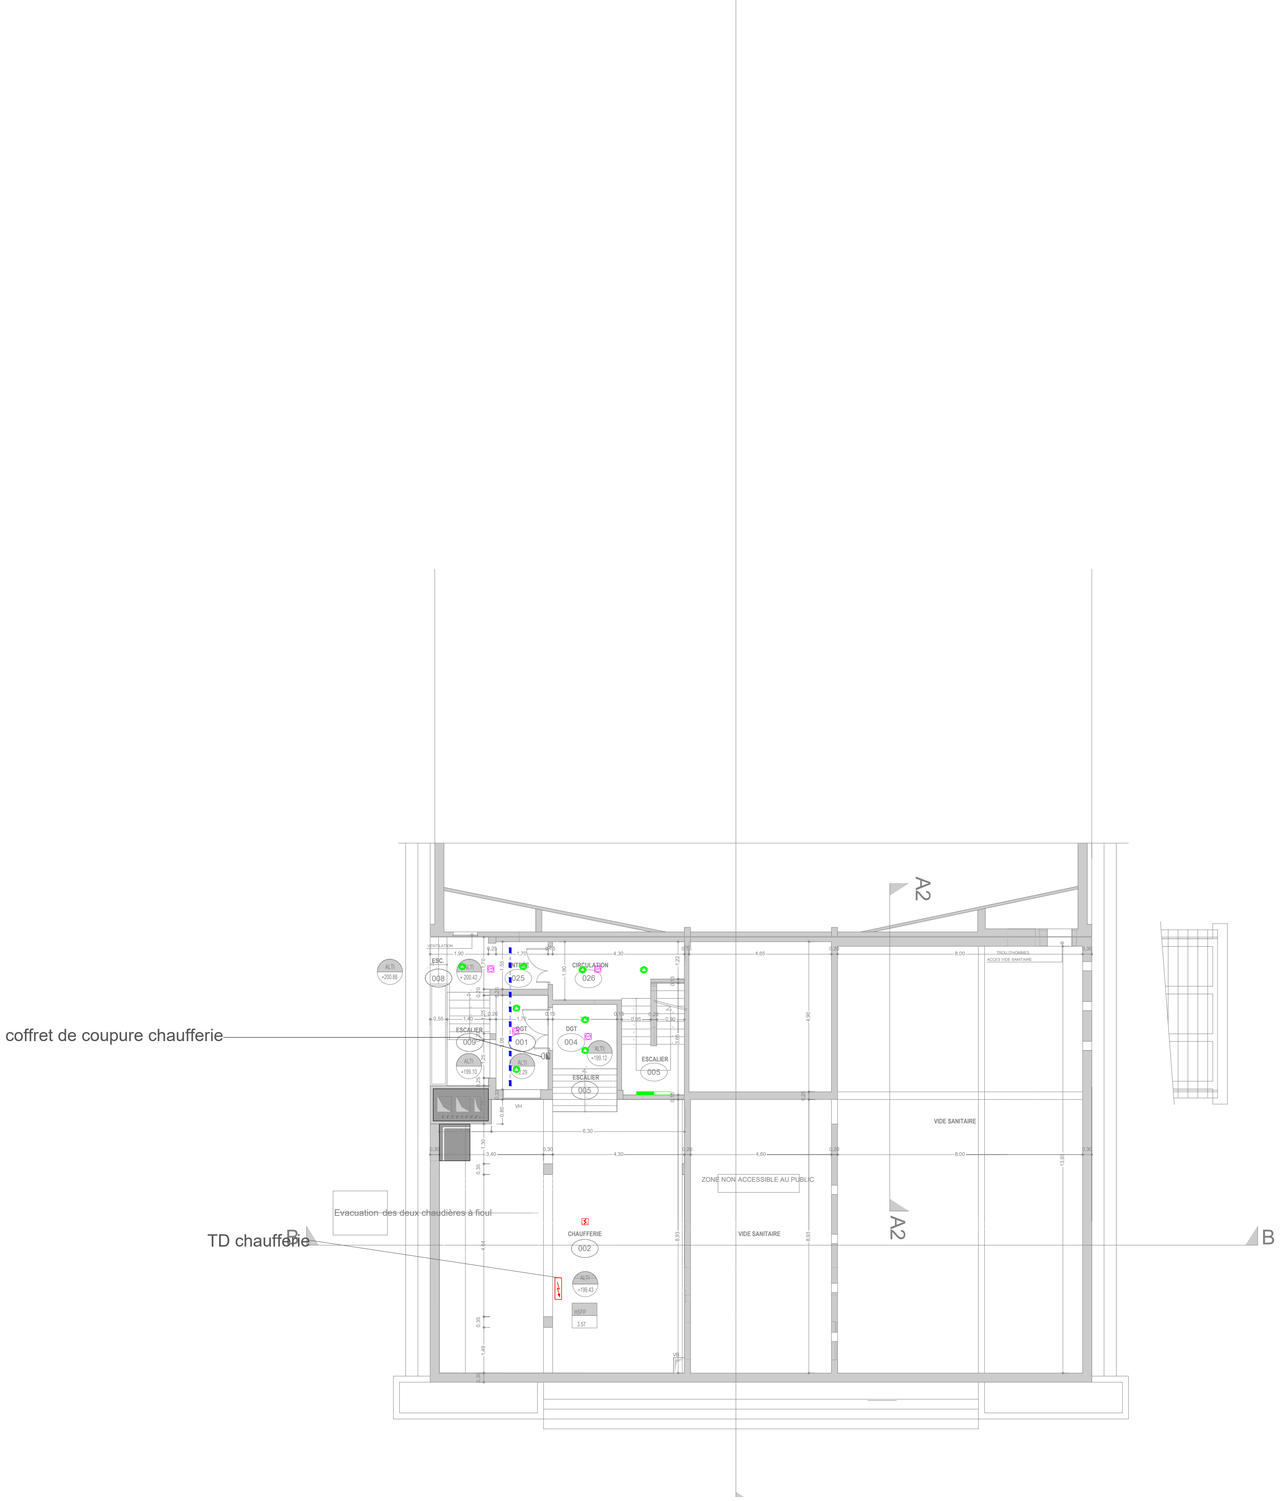


# Réhabilitation partielle du bâtiment 026

| | |
|---|---|
| Adresse du projet | QUARTIER MIOLLIS - 13 Bd des Poilus - 13100 Aix-en-Provence |

| | |
|---|---|
| MAITRE D'OUVRAGE | **ESID LYON - USID MARSEILLE**<br>Section travaux<br>111 Avenue de la Corse - BP 40026<br>13568 Marseille Cedex 02<br>Chargé d'affaires : Jessee CALICAT<br>06.17.40.25.22<br>jessee.calicat@intradef.gouv |
| ARCHITECTE MANDATAIRE | **Cabinet d'Architecte Mazzella Magali**<br>Résidence Claudel Parc - Bât. E<br>151 Boulevard Paul Claudel<br>13010 Marseille<br>Chargée de projet : Leya BARTEL<br>06.42.86.82.13<br>bartel@camm.fr |
| BUREAU D'ETUDES PLURIDISCIPLINAIRE<br><br>Emetteur de la pièce | **BETEM PACA SAS**<br>900 Rue Ampère - CS 50453<br>13592 Aix-en-Provence<br>Chargé de projets : Alexis PORCHEROT<br>06.25.22.43.09<br>a.porcherot@betem.fr |
| ACOUSTICIEN | **A2MS**<br>8 Cours Barthélémy<br>13 400 Aubagne<br>Chargé de projets : Romain TOURGON<br>06.72.16.06.34<br>contacts.a2ms@gmail.com |
| BUREAU DE CONTROLE | **SOCOTEC**<br>Chargé de projets : Akram ETTOUIL<br>06.74.82.71.98<br>akram.ettouil@socotec.com |
| MARCHÉ | DAF_202 3_000686 |

PHASE PROJET

## Plan de Sous-sol - Electricité CFO CFA

Échelle(s) : 1-100

| Indice | Date | Objet | Réd. | Vér. | App. |
|---|---|---|---|---|---|
| A | 01/08/25 | Première diffusion | MR | AP | MM |
| B | 21/11/25 | Mise à jour | MR | BD | MM |
| C | 09/10/26 | Mise à jour Plan | MR | BD | MM |
| | | | | | |

2024-03-ESID LYON-BETEM-PRO-PLA-33-C-Plan CFO-Cfa - VS / Sous-Sol-A1

| | | |
|---|---|---|
| Format : A1 | Folio : 1/5 | Échelle(s) : 1-100 |