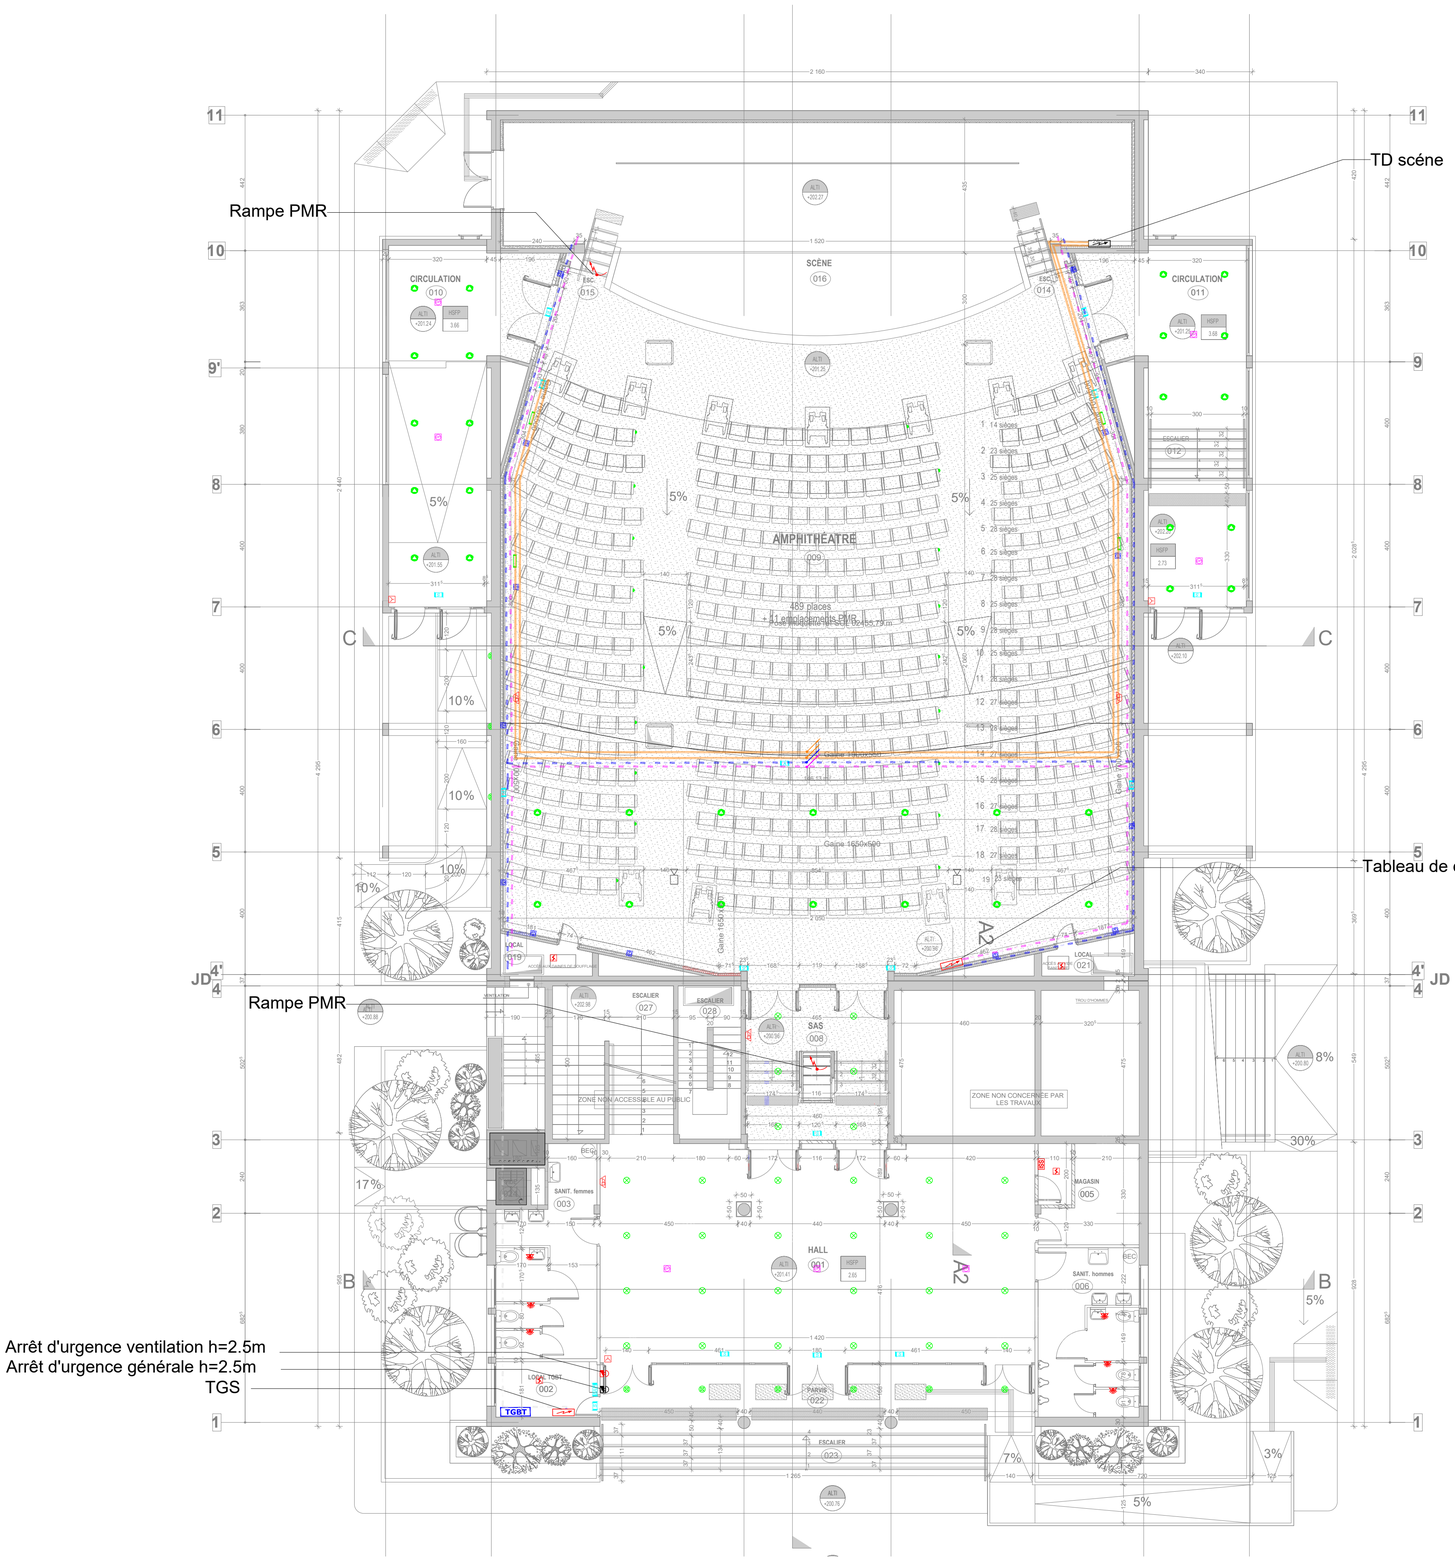


Légende

TGBT	Tableau Général Basse Tension
	Tableau divisionnaire
	Arrêt d'urgence (hauteur = 2.5m)
	Alimentation gâche CA
	PC 10/16A 2P+T
SSI	Central SSI
	Déclencheur manuel TYPE DM
	Sirène incendie TYPE SIR 01
	Détecteur optique adressable
PPMS	Centrale PPMS
	Diffuseur sonore PPMS
	Bloc de secours
	Phare d'ambiance
	Bloc Autonome Portable d'Intervention
	Downlight Salle de projection
	Type L05 - Applique Salles de projection
	Type L06 - Appliques contre-marches Salles de projection
	Downlight Hall
	Spot Extérieur
	Detecteur de presence
TA	Tableau d'allumage
	Chemins de câbles Horizontal CFO
	Chemins de câbles Vertical CFO
	Chemins de câbles Horizontal CFA
	Chemins de câbles Vertical CFA
	Chemins de câble scénographie
	Chemins de câbles Vertical CFA

Réhabilitation partielle du bâtiment 026

Adresse du projet	QUARTIER MIOLLIS - 13 Bd des Poilus - 13100 Aix-en-Provence

MAITRE D'OUVRAGE	**ESID LYON - USID MARSEILLE** Section travaux 111 Avenue de la Corse - BP 40026 13568 Marseille Cedex 02 Chargé d'affaires : Jessee CALICAT 06.17.40.25.22 jessee.calicat@intradef.gouv
ARCHITECTE MANDATAIRE	**Cabinet d'Architecte Mazzella Magali** Résidence Claudel Parc - Bât. E 151 Boulevard Paul Claudel 13010 Marseille Chargée de projet : Leya BARTEL 06.42.86.82.13 bartel@camm.fr
BUREAU D'ETUDES PLURIDISCIPLINAIRE Emetteur de la pièce	**BETEM PACA SAS** 900 Rue Ampère - CS 50453 13592 Aix-en-Provence Chargé de projets : Alexis PORCHEROT 06.25.22.43.09 a.porcherot@betem.fr
ACOUSTICIEN	**A2MS** 8 Cours Barthélémy 13 400 Aubagne Chargé de projets : Romain TOURGON 06.72.16.06.34 contacts.a2ms@gmail.com
BUREAU DE CONTROLE	**SOCOTEC** Chargé de projets : Akram ETTOUIL 06.74.82.71.98 akram.ettouil@socotec.com
MARCHÉ	DAF_202 3_000686

PHASE PROJET

Plan de Rdc - Electricité CFO CFA

Indice	Date	Objet	Réd.	Vér.	App.
A	01/08/25	Première diffusion	MR	AP	MM
B	21/11/25	Mise à jour	MR	BD	MM
C	09/10/26	Mise à jour Plan	MR	BD	MM

2024-03-ESID LYON-BETEM-PRO-PLA-34-C-Plan CFO-Cfa - RDC-A1

Format : A1	Folio : 2/5	Échelle(s) : 1-100