
DETAILS DES INSTALLATIONS DE REMPLISSAGE ET D'EPUISEMENT DES FORMES SUD.

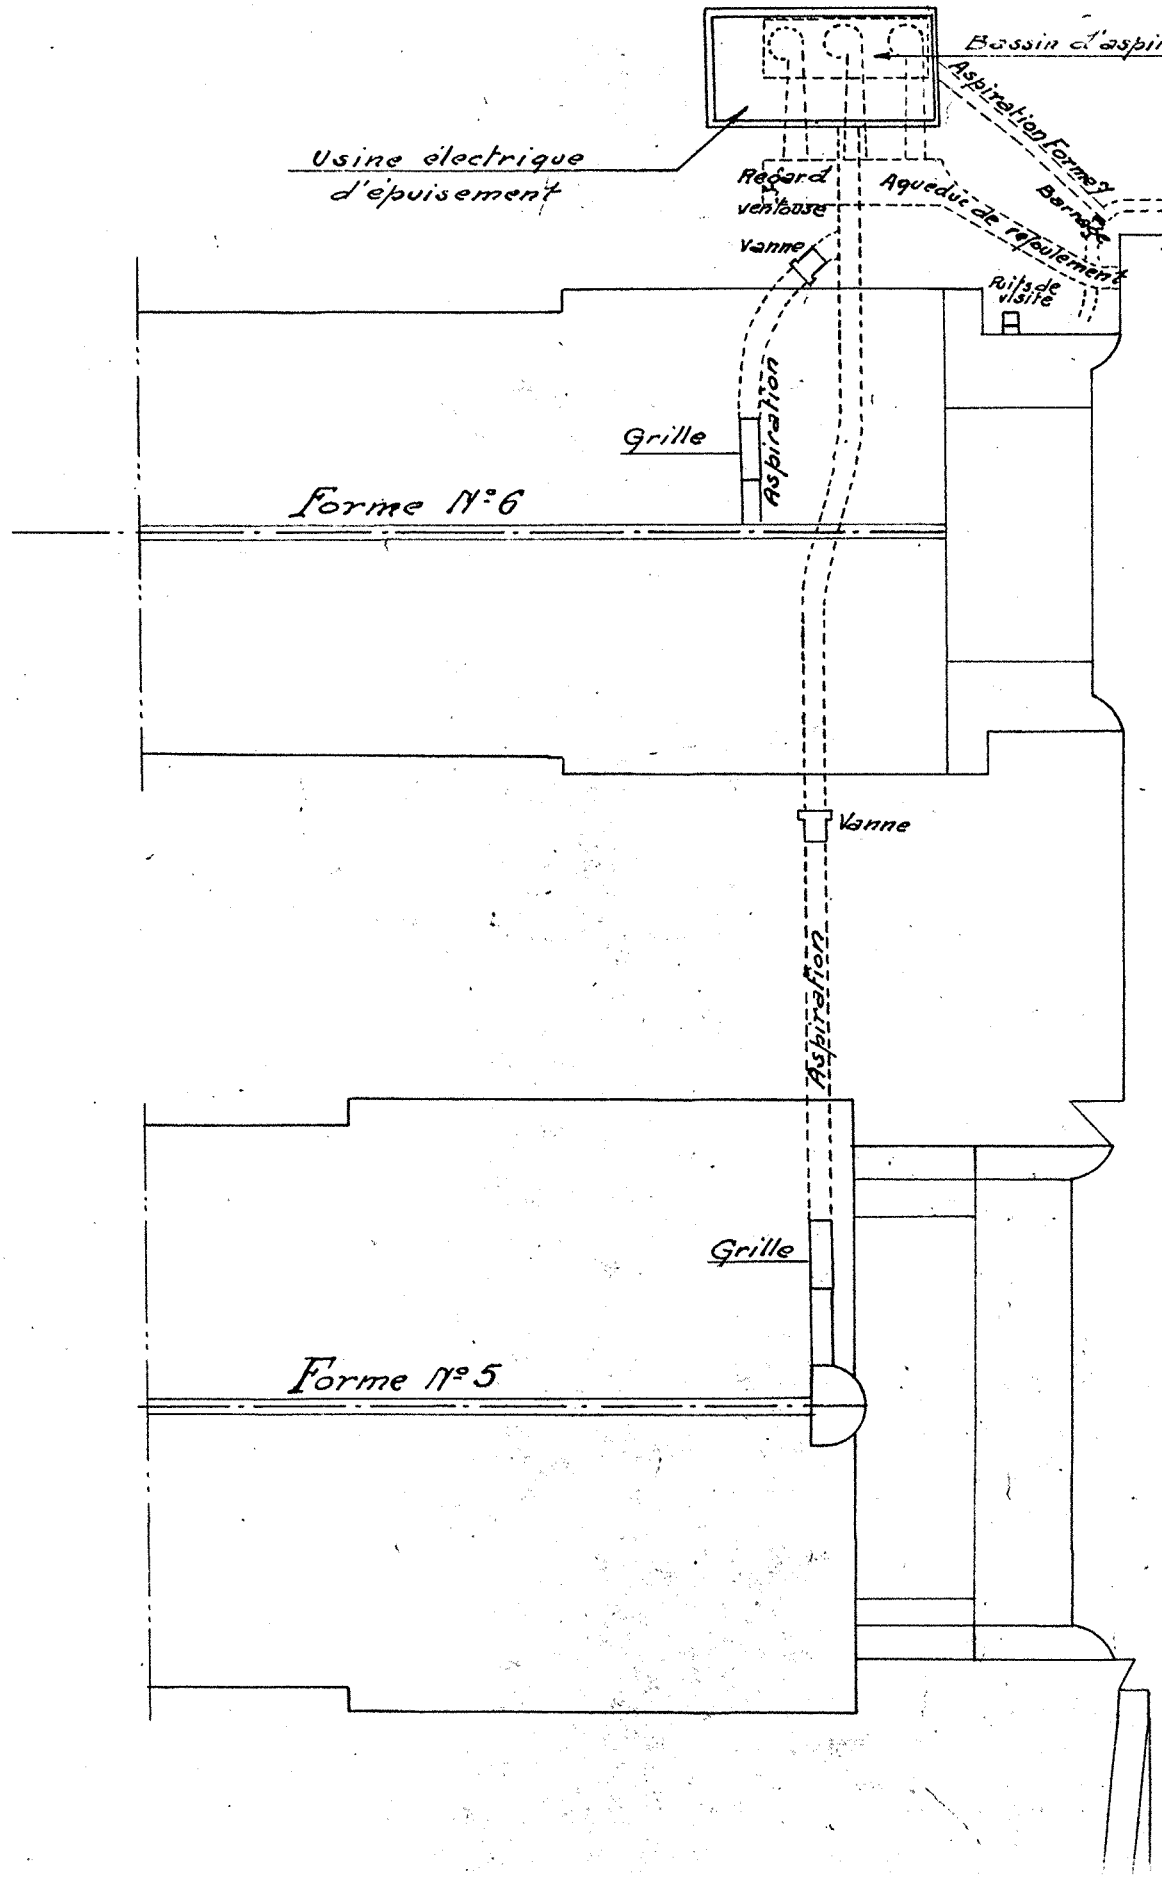

Bassin Napoléon III

Echelle de 0,002 pour 1 mètre