

COUPE PC3.1

Ech : 1 : 100

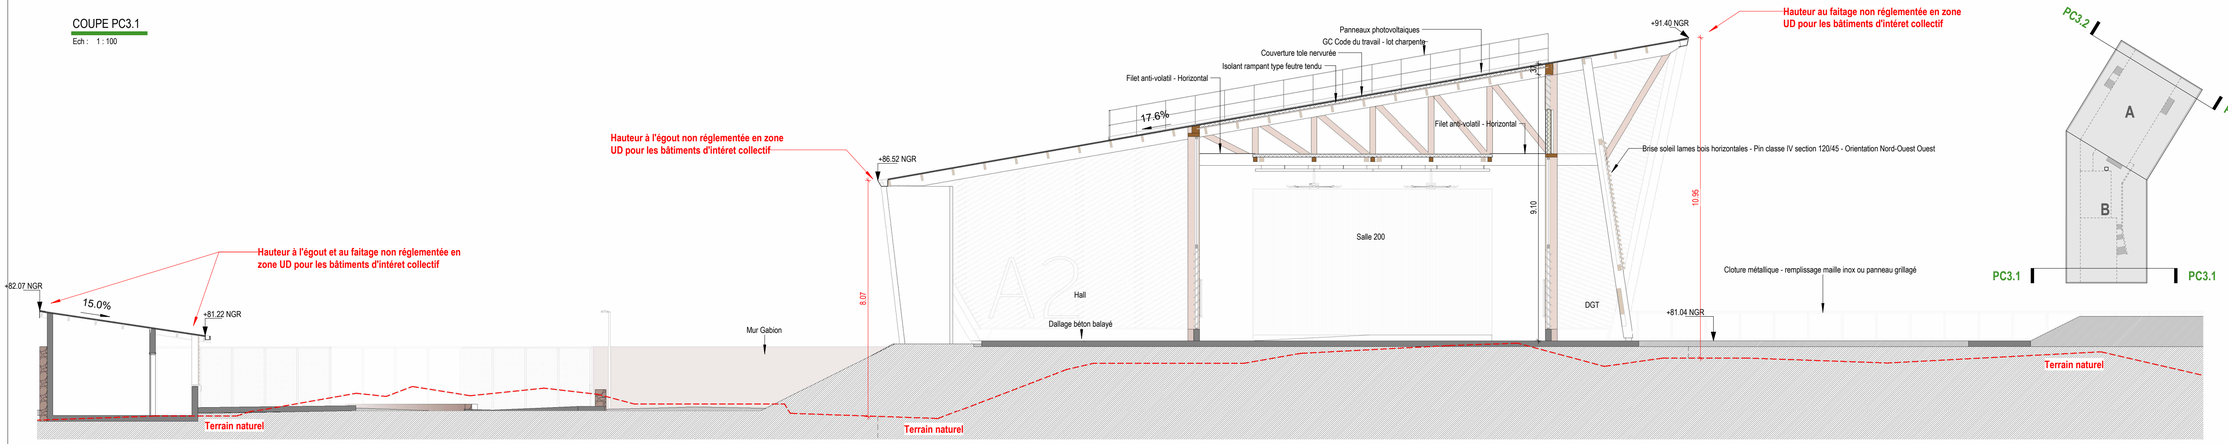

COUPE PC3.2

Ech : 1 : 100

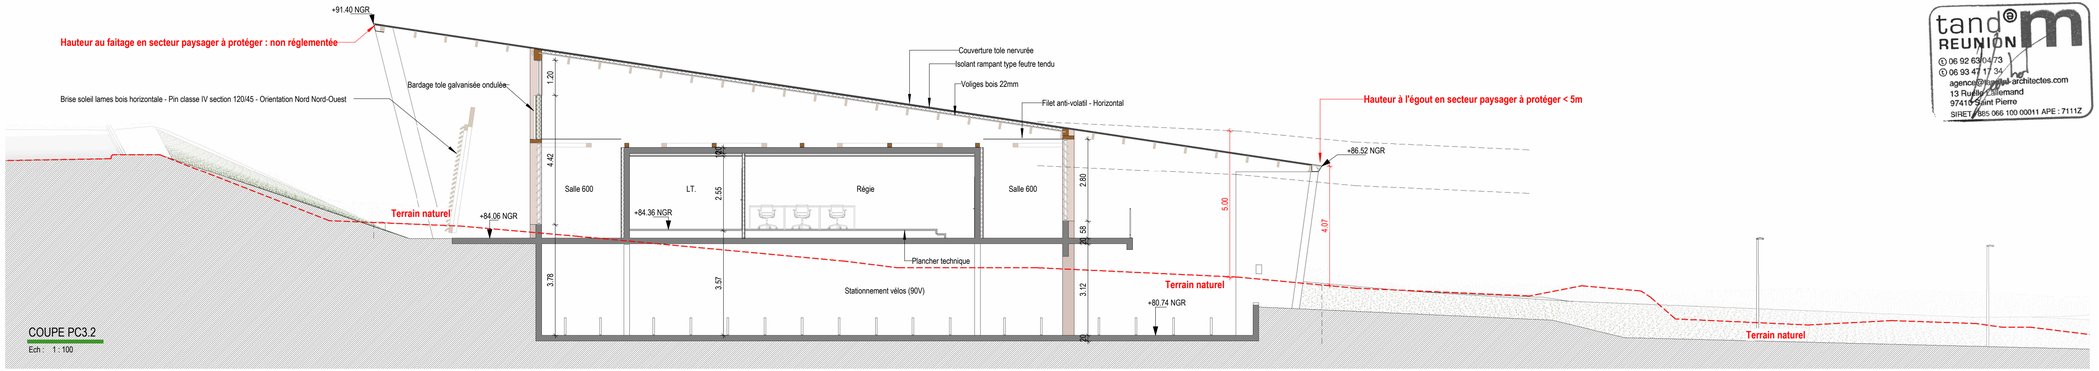

tand m REUNION
06 92 63 04 73
06 93 47 17 34
agence@tand-m-architectes.com
13 Rue du Lallemand
97410 Saint Pierre
SIRET : 885 066 100 00011 APE : 7111Z

Amphithéatres Université Santé

Terre Sainte - Saint Pierre

Maîtrise d'ouvrage : UNIVERSITE DE LA REUNION
15 avenue René Cassin - CS92003
97744SAINT-DENIS CEDEX 9

SODIAC
Vincent RICARD
Immeuble DORET 121 boulevard Jean Jaurès, CS 81 091, 97404 Saint-Denis Cedex

Maîtrise d'Oeuvre :

Architecte mandataire : Tand'M Réunion
13 ruelle Lallemand - 97410 Saint Pierre
T: 02 93 50 79 98
e-mail : louis@tand-m-architectes.com
web: www.tand-m-architectes.com

BET Structure : EMCI
e-mail : emci.mickaelmadoure@emci.re

BET VRD : ISOFLU
e-mail : mchedin@isoflu.fr

BET Fluides : AIR
e-mail : a.toullec@darwin-concept.fr

BETs QE : Résiliens
e-mail : simon.chauvat@resiliens.re
Solener
e-mail : rachid.ghomari@soleners.fr

Paysage : AWE
e-mail : awe.paysage@gmail.com

Economiste : CIEA
e-mail : ciea_contact@ciea.re

Scénographie : Agence Clair Obscur
e-mail : ah@agenceaco.fr

Acoustique : Marshall Day Acoustics
e-mail : juanoscar.garcia@marshallday.fr

PC

Coupes 1 et 2

PC3



Affaire : **R190-01** **Mars 2026** Ech. 1 : 100

EMETTEUR	PROJET	PHASE	TYPE	LOT	IDEN.	N° SERIE	INDICE
TMR	AMP	PC	CPE	ARC	CPE	PC3	