


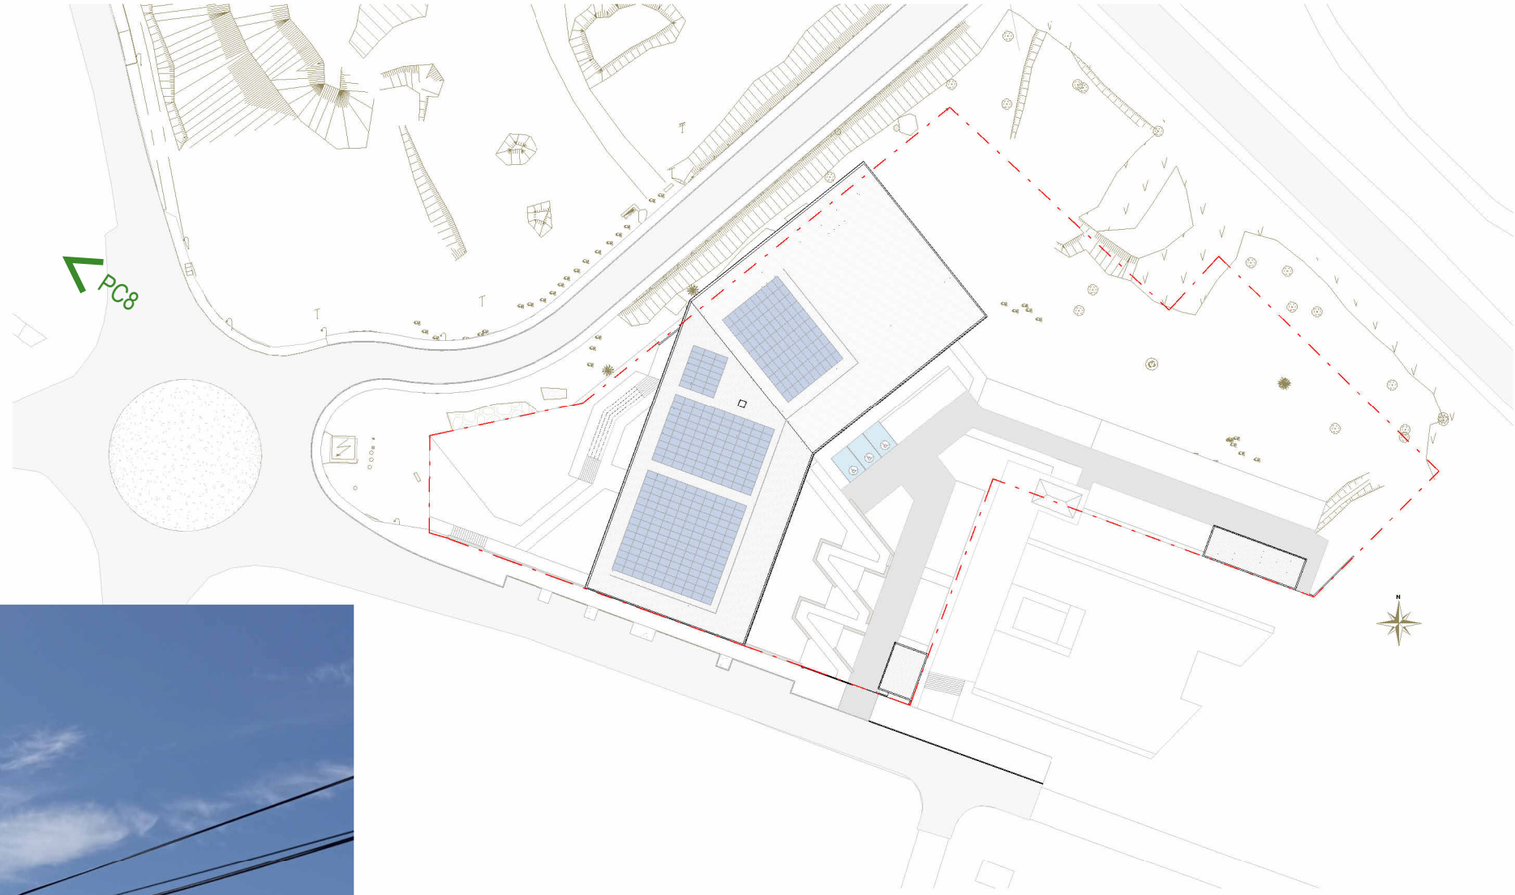

tand REUNION
06 92 63 04 73
06 93 47 17 34
agence@tand-m-architectes.com
13 Ruelle Lallemand
97410 Saint Pierre
SIRET : 885 066 100 00011 APE : 7111Z

MAITRISE D'OUVRAGE

UNIVERSITE DE LA REUNION

UNIVERSITÉ DE LA RÉUNION

15 avenue René Cassin - CS92003
97744SAINT-DENIS CEDEX 9

sodiac

Immeuble DORET
121 boulevard Jean Jaurès, CS
81 091, 97404 Saint-Denis Cedex

tand REUNION
13 ruelle Lallemand - 97410 Saint-Pierre
T: 06 93 47 17 34 - T: 06 92 63 04 73
e-mail : agence@tand-m-architectes.com
web: www.tand-m-architectes.com

Amphithéatres Université Santé

Terre Sainte - Saint Pierre

Photographie paysage lointain

PC8

Affaire : **R190-01** **Mars 2026** Ech. 1 : 1000

EMETTEUR	PROJET	PHASE	TYPE	LOT	IDEN.	N° SERIE	INDICE
TMR	AMP	PC	PLG	ARC	PHO	PC8	