

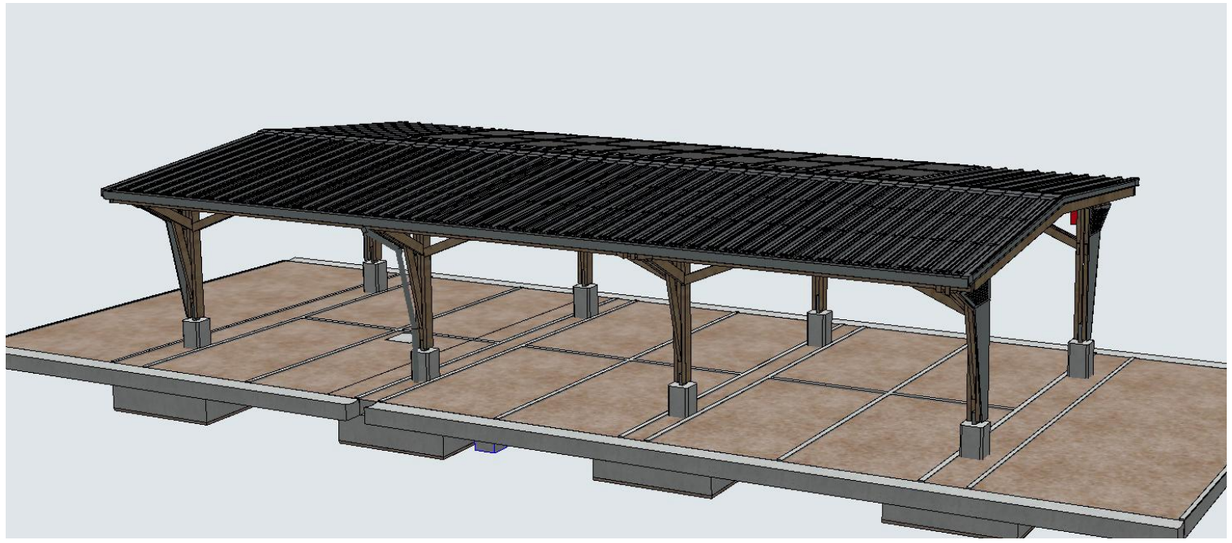


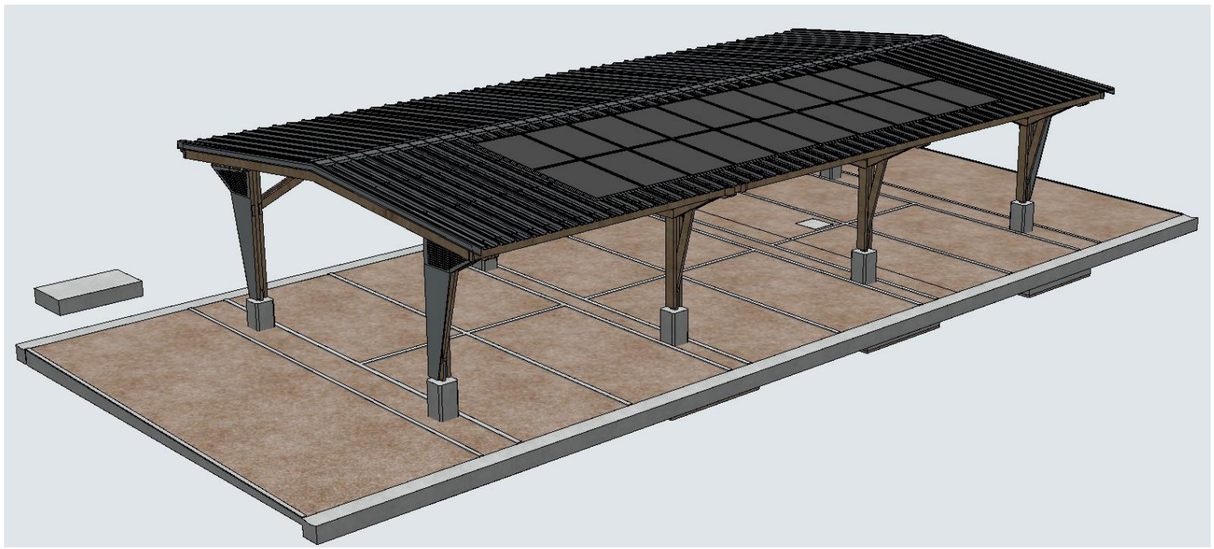

SAPIMAC

Campus Universitaire des Cézeaux, 4 rue la Chebarde, 63170 Aubière

DCE

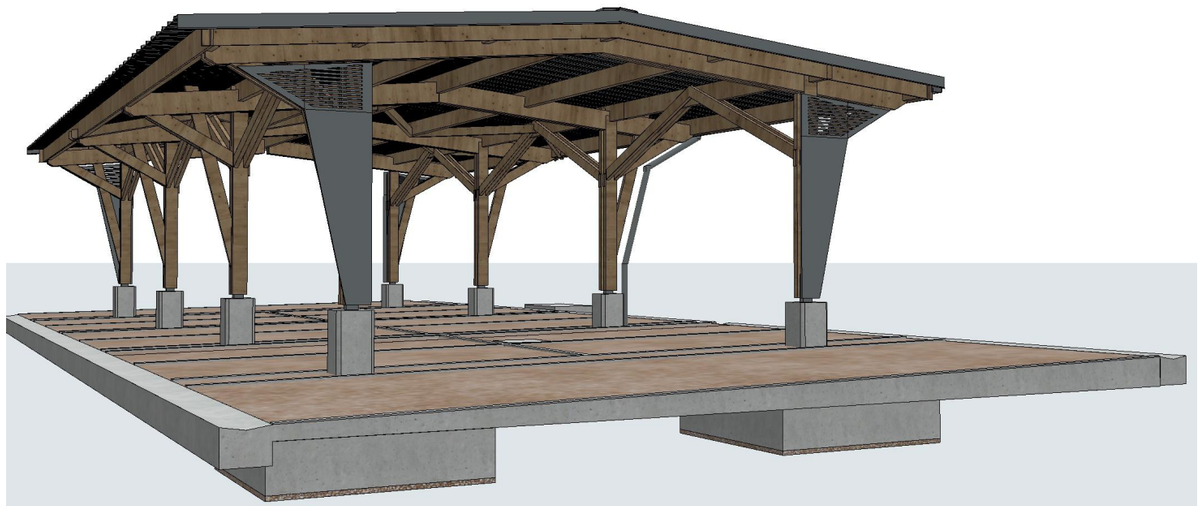

MAÎTRISE D'OUVRAGE

PROPRIETAIRE : UCA Université Clermont Auvergne

LOT

Date : 17/09/2026

MODIFICATIONS

Indice	Date	Objet


MAITRISE D'OEUVRE

ARCHITECTE : TRIAGONAL ARCHITECTURES

Ce projet est notre propriété, toute reproduction est interdite sans notre autorisation - L'entrepreneur devra vérifier l'exactitude des côtes portées sur ce plan - Les plans phase ESQ, APS, APD et permis de construire ne peuvent être utilisés pour la construction. Il convient d'établir des documents d'exécution à une échelle appropriée - Il est en outre rappelé au/à la maître d'ouvrage l'obligation de réaliser une étude de sol avant toute construction et de respecter les normes parasismiques.

Plans situation

Nord

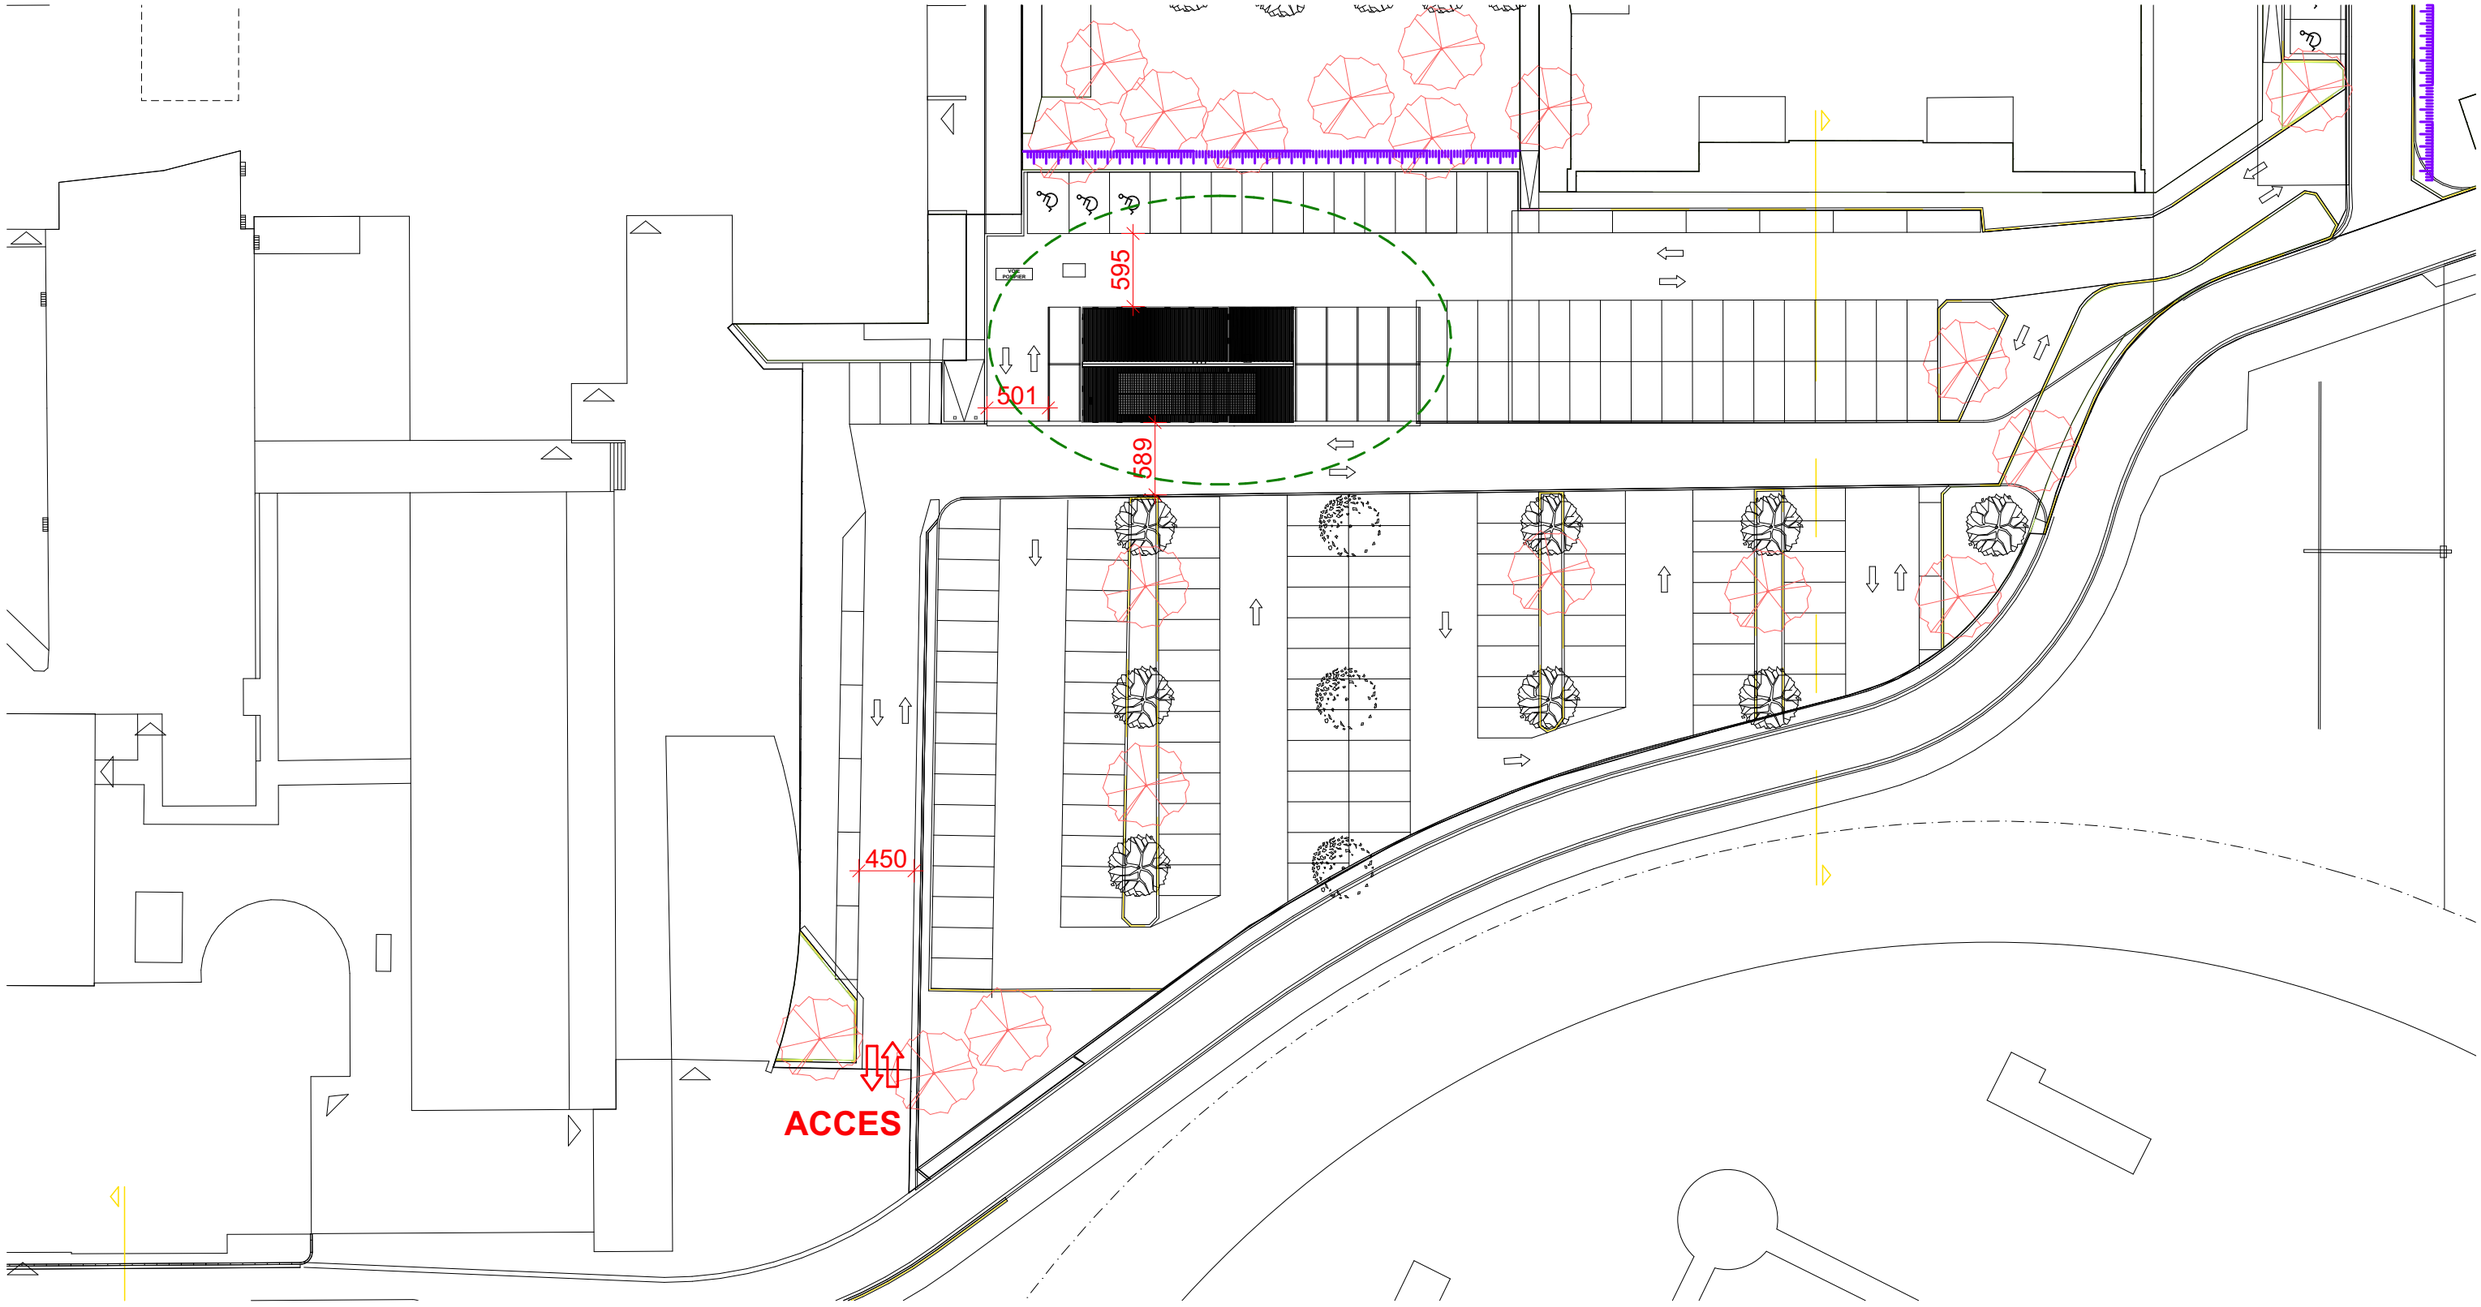

Nord

SAPIMAC
Campus Universitaire des Cézeaux, 4 rue la Chebarde, 63170 Aubière

MAITRISE D'OUVRAGE

UCA Université Clermont Auvergne
49 bd François Mitterand, CS 60032, 63001 Clermont-Ferrand

MAITRISE D'OEUVRE

Atelier d'architectures TRIAGONAL
1 rue Saint-Laurent Clermont-Ferrand 63000
Contact : atelier.triagonal@gmail.com

DCE

Plans situation

Echelle : 1:500

Date : 17/09/2026

Format : A3


Indice :

Dossier de consultation

01

Plans masse

Nord

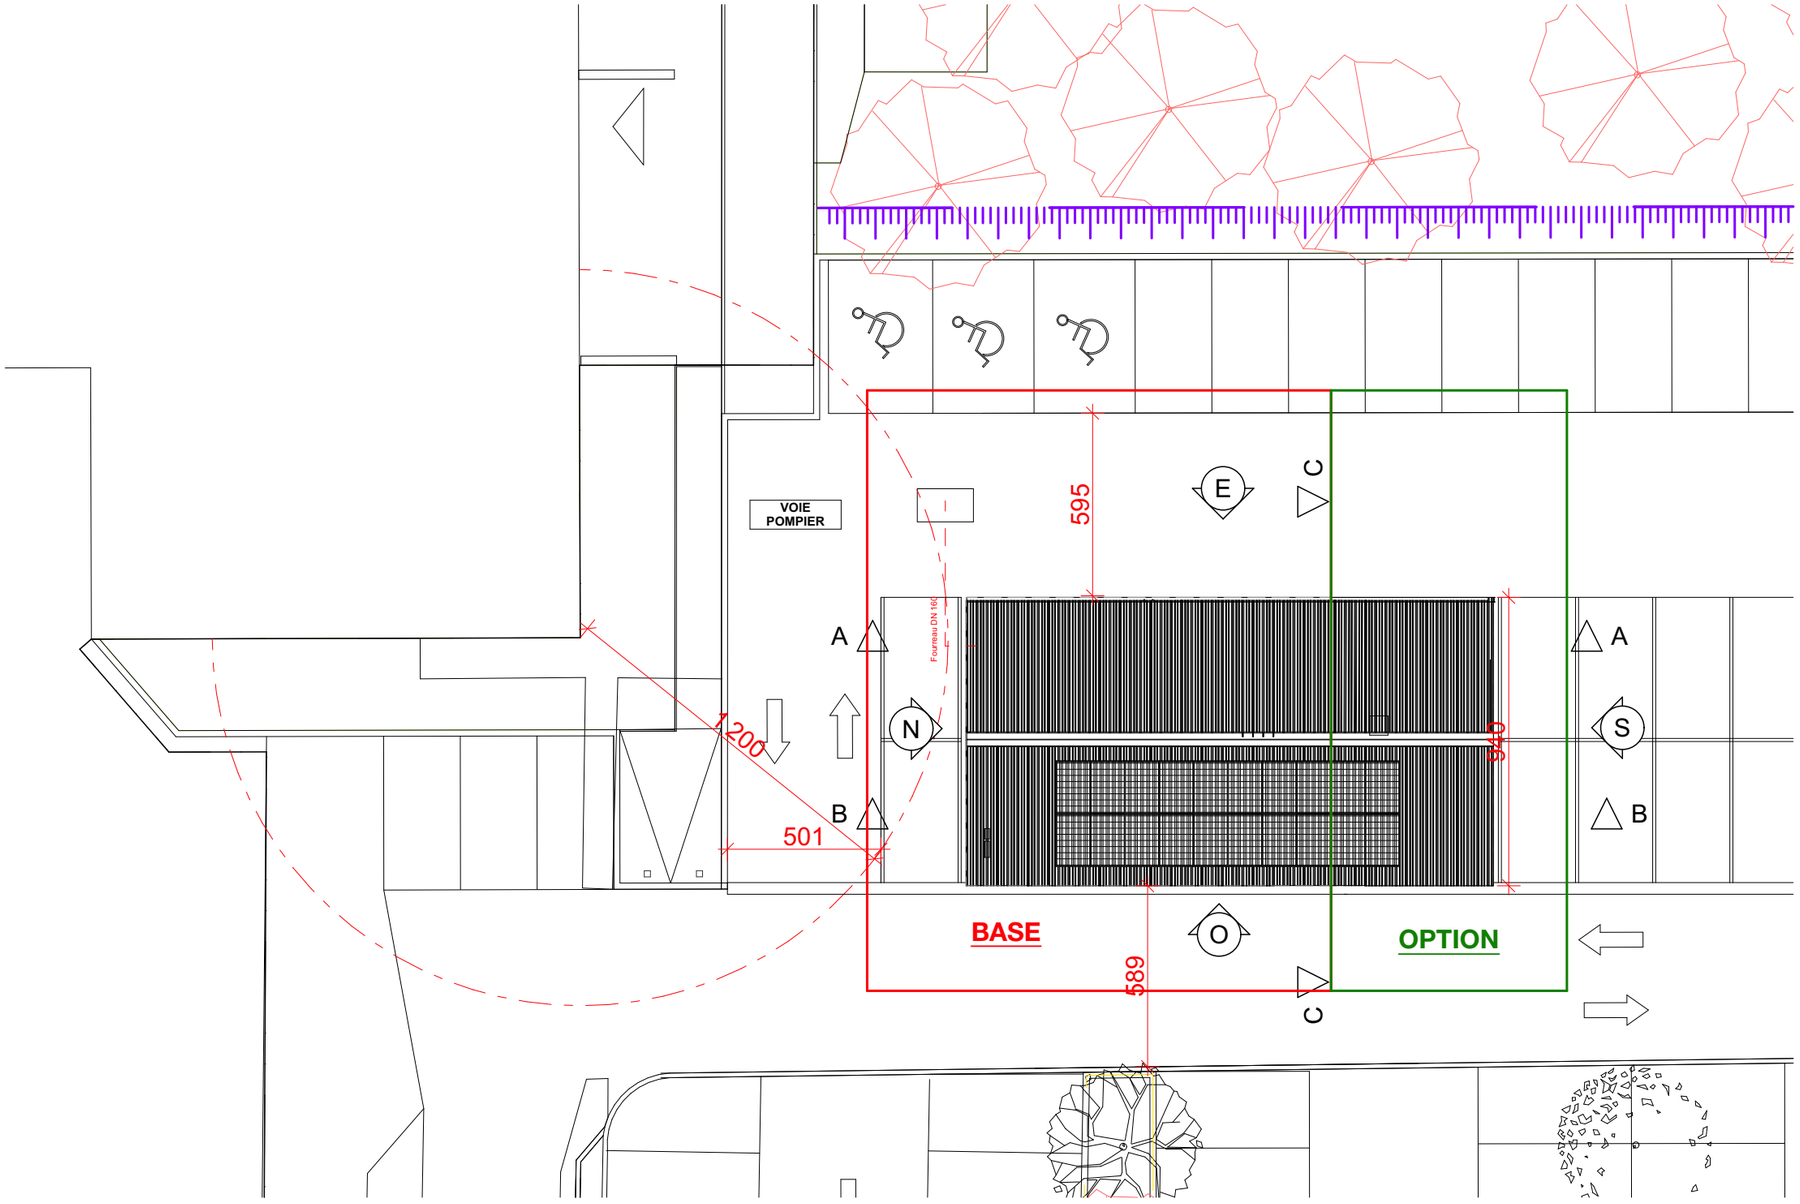

La base correspond à deux trames (5,4m x 2)

L'option correspond à 1 trame supplémentaire (5,4m)

Les plans sont représentés avec la base + option.

Nord

SAPIMAC
Campus Universitaire des Cézeaux, 4 rue la Chebarde, 63170 Aubière


MAITRISE D'OUVRAGE
UCA Université Clermont Auvergne
49 bd François Mitterand, CS 60032, 63001 Clermont-Ferrand

MAITRISE D'OEUVRE
Atelier d'architectures TRIAGONAL
1 rue Saint-Laurent Clermont-Ferrand 63000
Contact : atelier.triagonal@gmail.com

DCE	Plans masse
Echelle : 1:200	Date : 17/09/2026
Format : A3	Indice :
Dossier de consultation	02

Plan finitions de sol

Nord

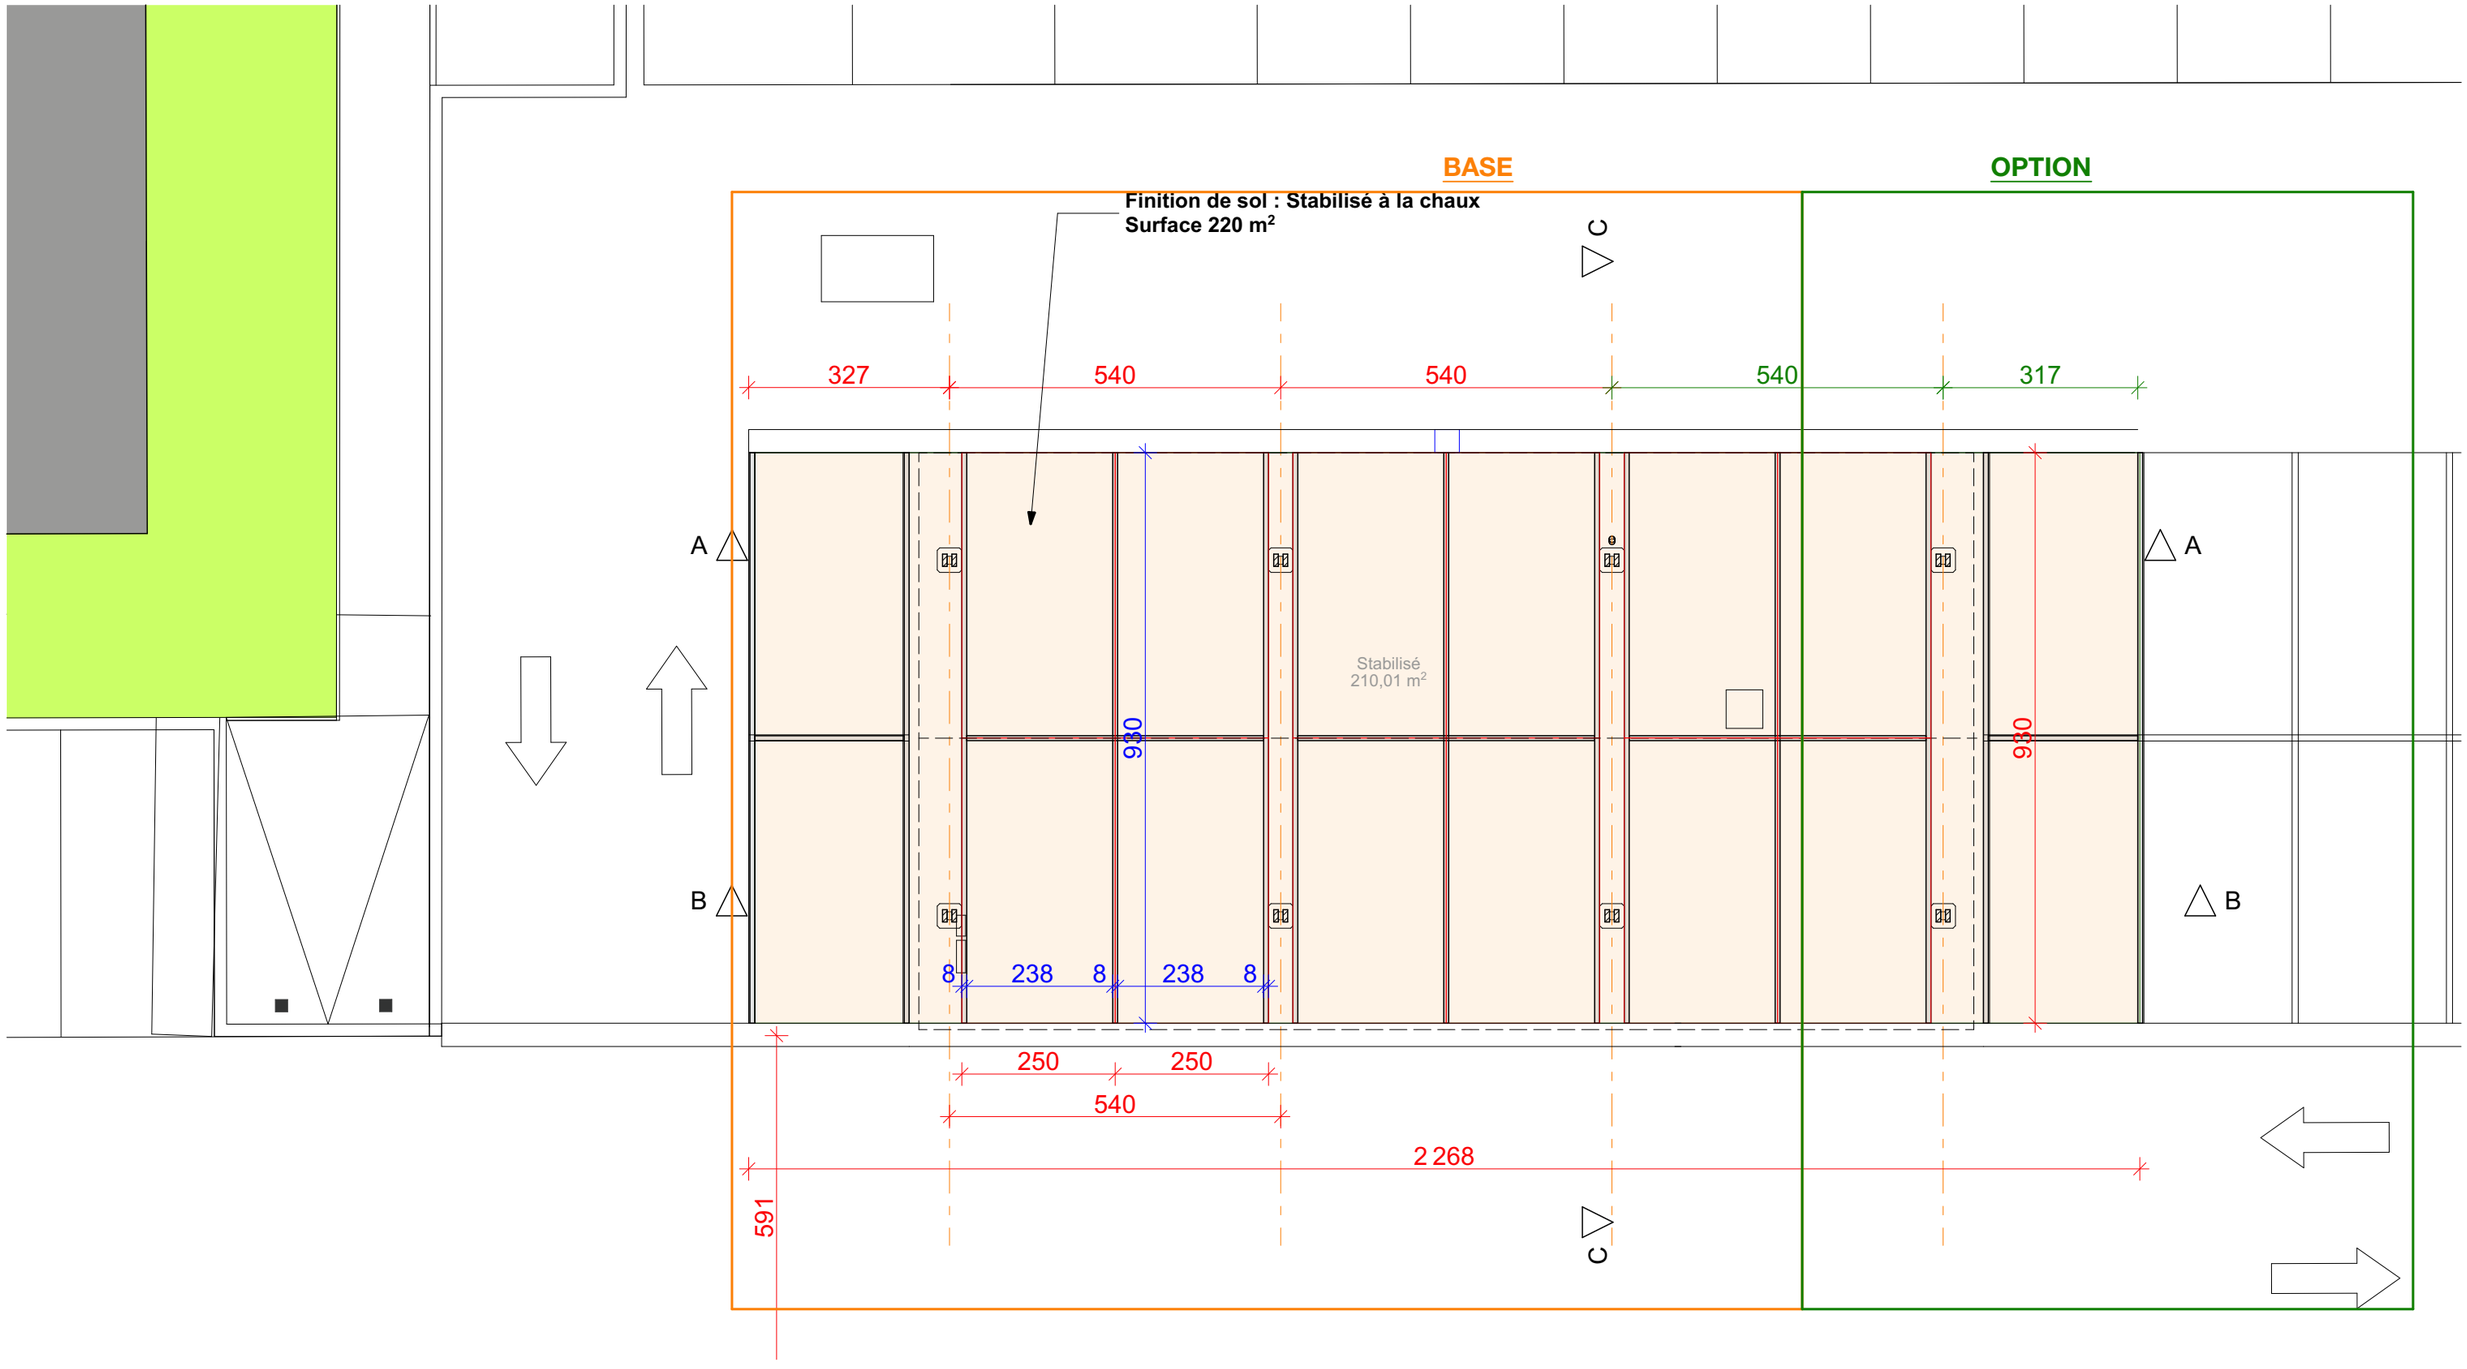

La base correspond à deux trames (5,4m x 2)

L'option correspond à 1 trame supplémentaire (5,4m)

Les plans sont représentés avec la base + option.

Nord


SAPIMAC
Campus Universitaire des Cézeaux, 4 rue la Chebarde, 63170 Aubière

MAITRISE D'OUVRAGE	MAITRISE D'OEUVRE
UCA Université Clermont Auvergne 49 bd François Mitterand, CS 60032, 63001 Clermont-Ferrand	Atelier d'architectures TRIAGONAL 1 rue Saint-Laurent Clermont-Ferrand 63000 Contact : atelier.triagonal@gmail.com

DCE	Plan finitions de sol
Echelle : 1:100	Date : 17/09/2026
Format : A3	Indice :
Dossier de consultation	03

Plan Installation de chantier

Nord

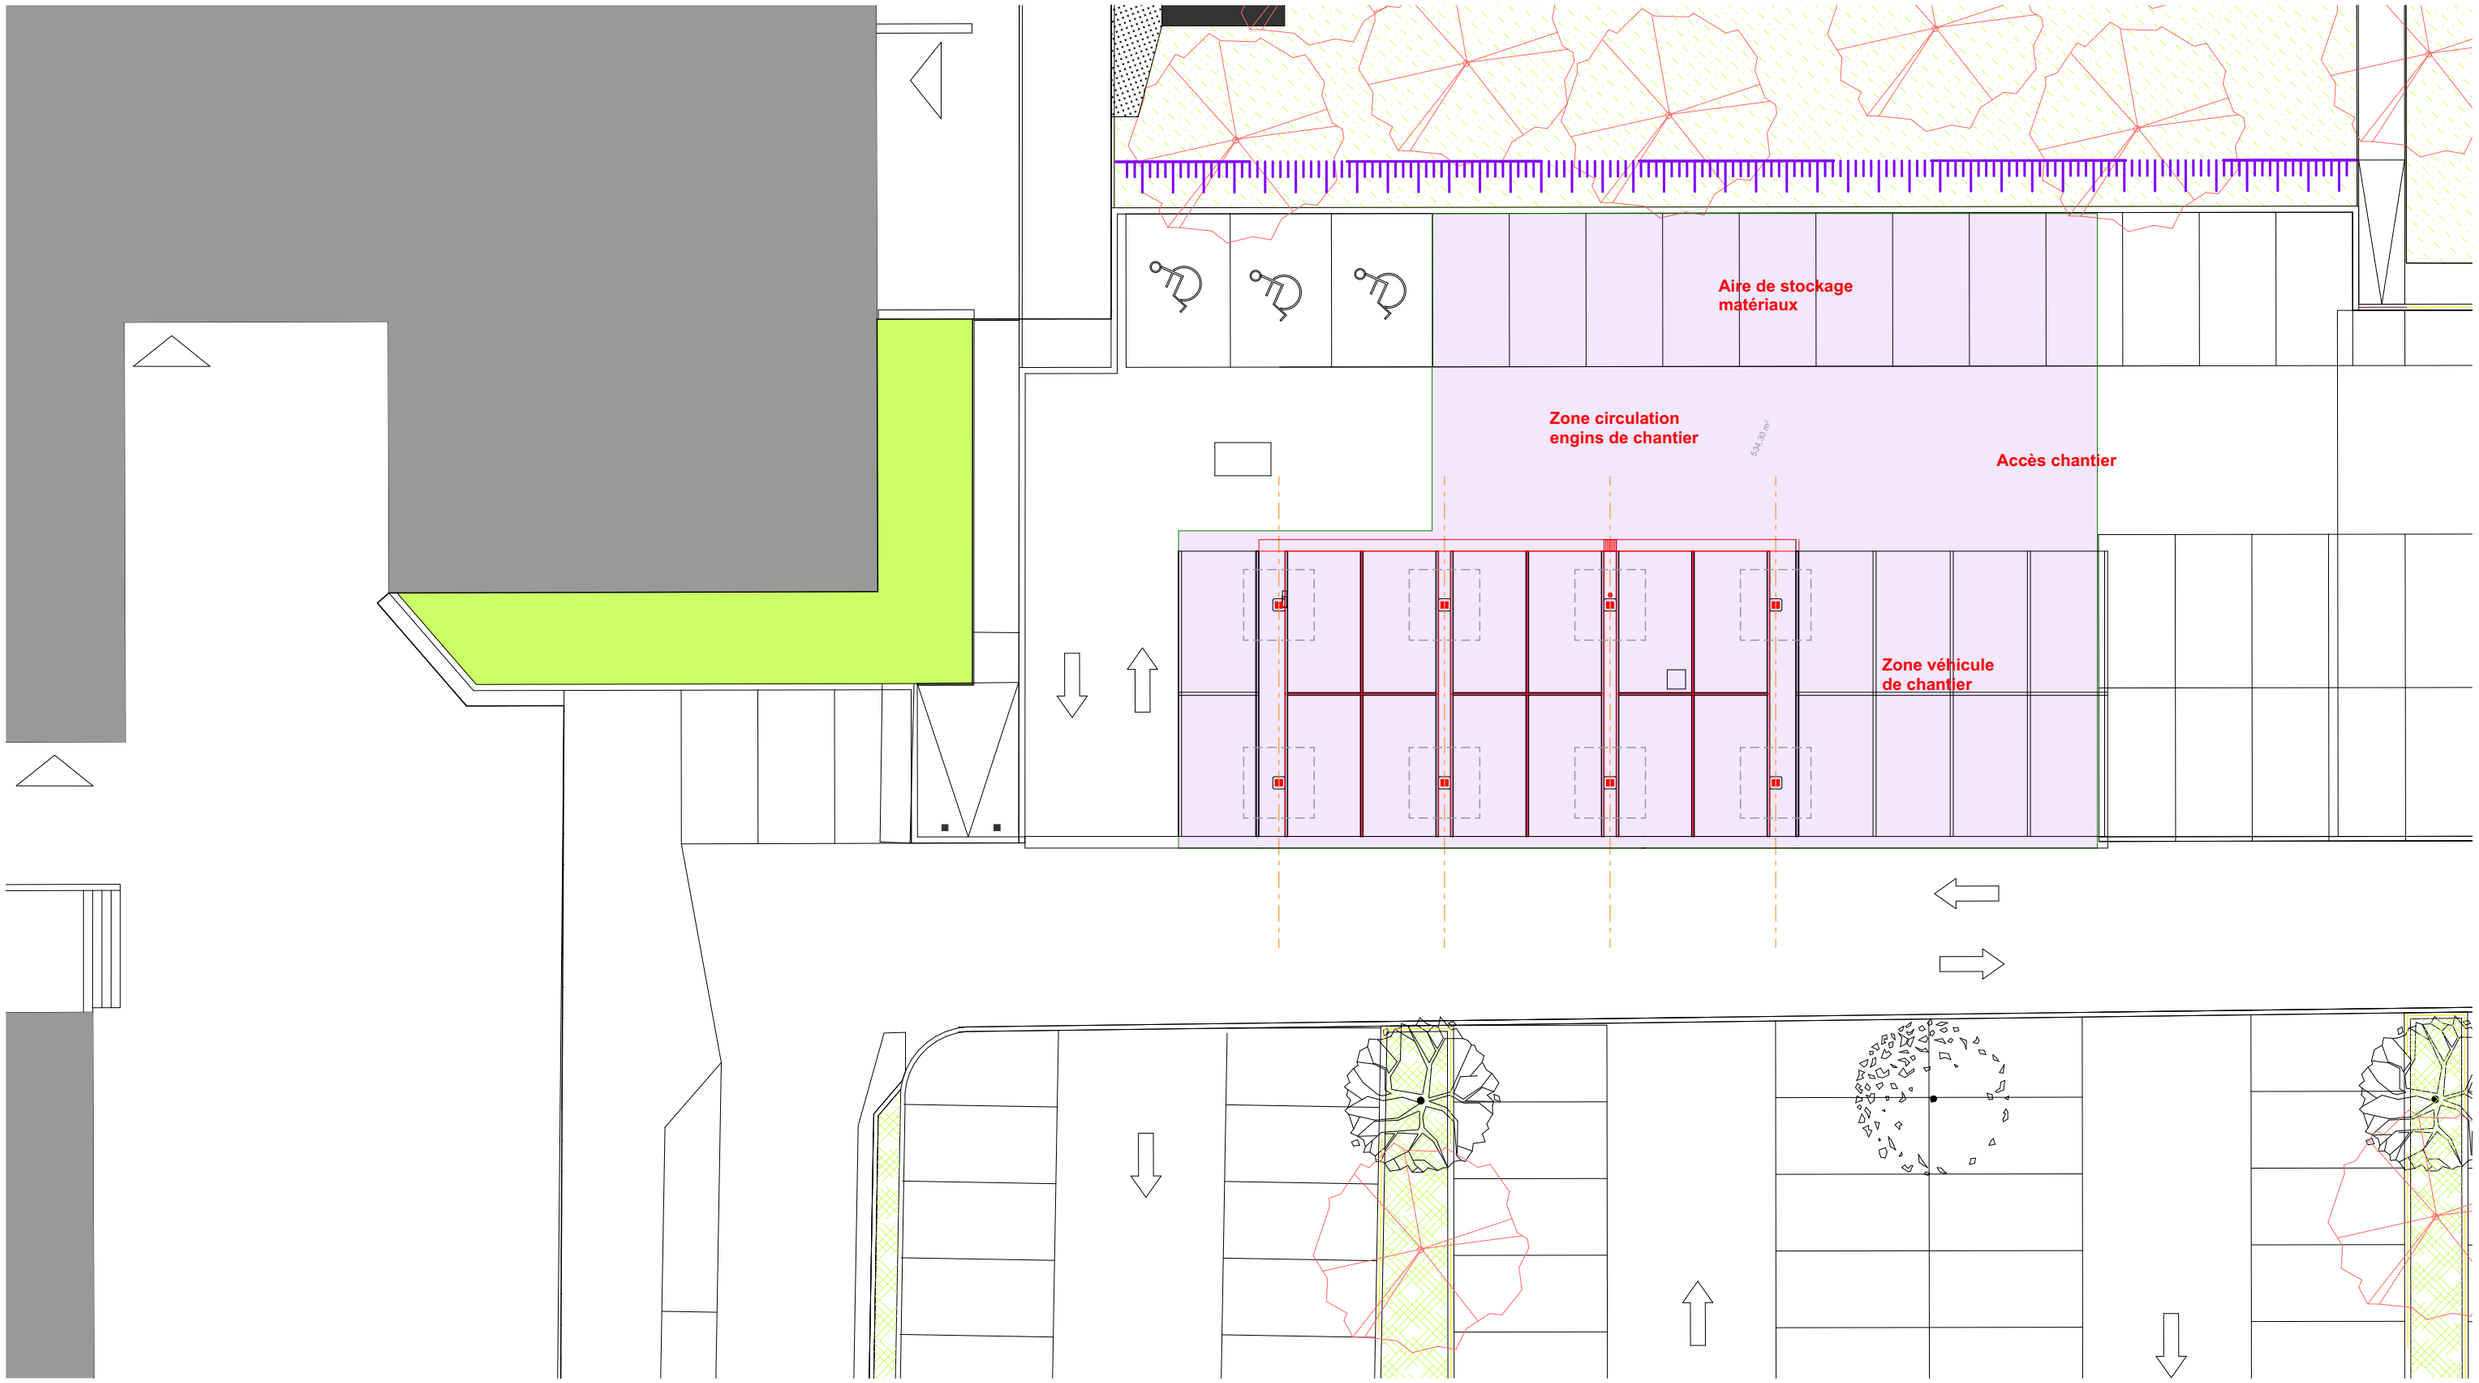

La zone violette = zone d'installation de chantier (535 m²)
Périmètre = 105 ml

Pas de base vie, car accès aux sanitaires de l'université, et à une salle de réunion (si nécessaire)

Nord

SAPIMAC
Campus Universitaire des Cézeaux, 4 rue la Chebarde, 63170 Aubière


MAITRISE D'OUVRAGE
UCA Université Clermont Auvergne
49 bd François Mitterand, CS 60032, 63001 Clermont-Ferrand

MAITRISE D'OEUVRE
Atelier d'architectures TRIAGONAL
1 rue Saint-Laurent Clermont-Ferrand 63000
Contact : atelier.triagonal@gmail.com

DCE	Plan Installation de chantier
Echelle : 1:200	Date : 17/09/2026
Format : A3	Indice :
Dossier de consultation	02

Plan terrassement

Nord

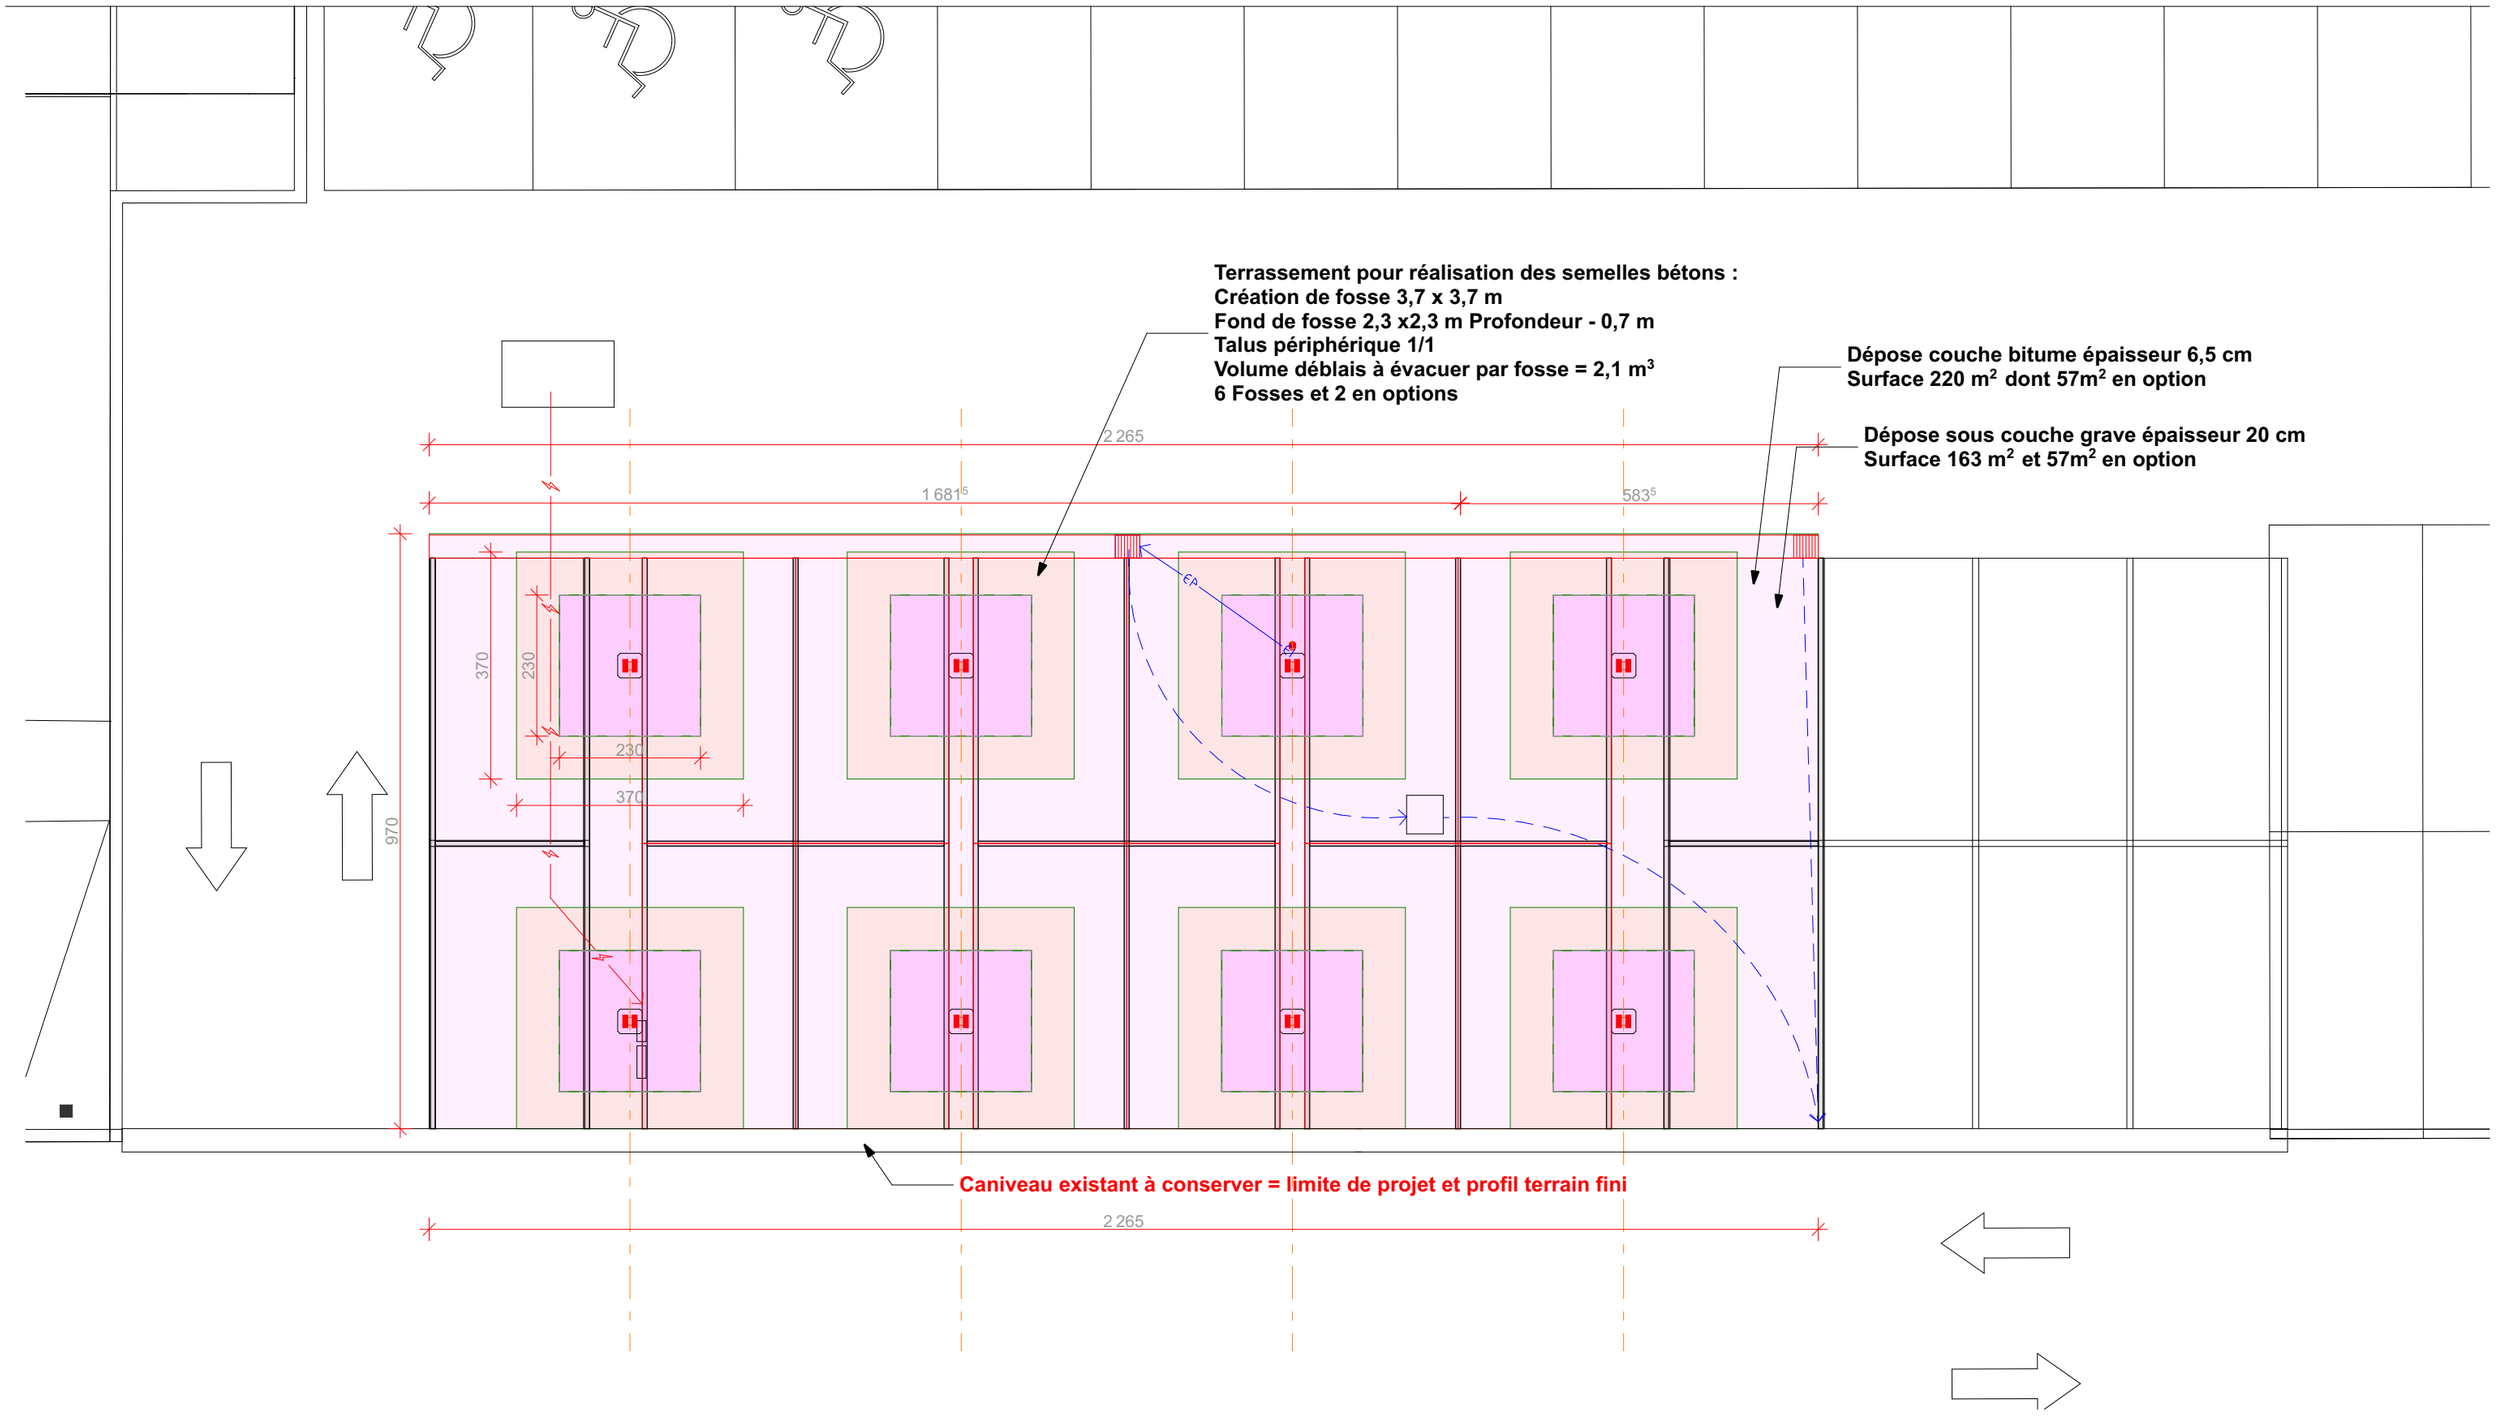

La base correspond à deux trames (5,4m x 2)

L'option correspond à 1 trame supplémentaire (5,4m)

Les plans sont représentés avec la base + option.

Nord

SAPIMAC
Campus Universitaire des Cézeaux, 4 rue la Chebarde, 63170 Aubière


MAITRISE D'OUVRAGE
UCA Université Clermont Auvergne
49 bd François Mitterand, CS 60032, 63001 Clermont-Ferrand

MAITRISE D'OEUVRE
Atelier d'architectures TRIAGONAL
1 rue Saint-Laurent Clermont-Ferrand 63000
Contact : atelier.triagonal@gmail.com

DCE	Plan terrassement
Echelle : 1:100	Date : 17/09/2026
Format : A3	Indice :
Dossier de consultation	04

Plan VRD Création et dévoiement

Nord

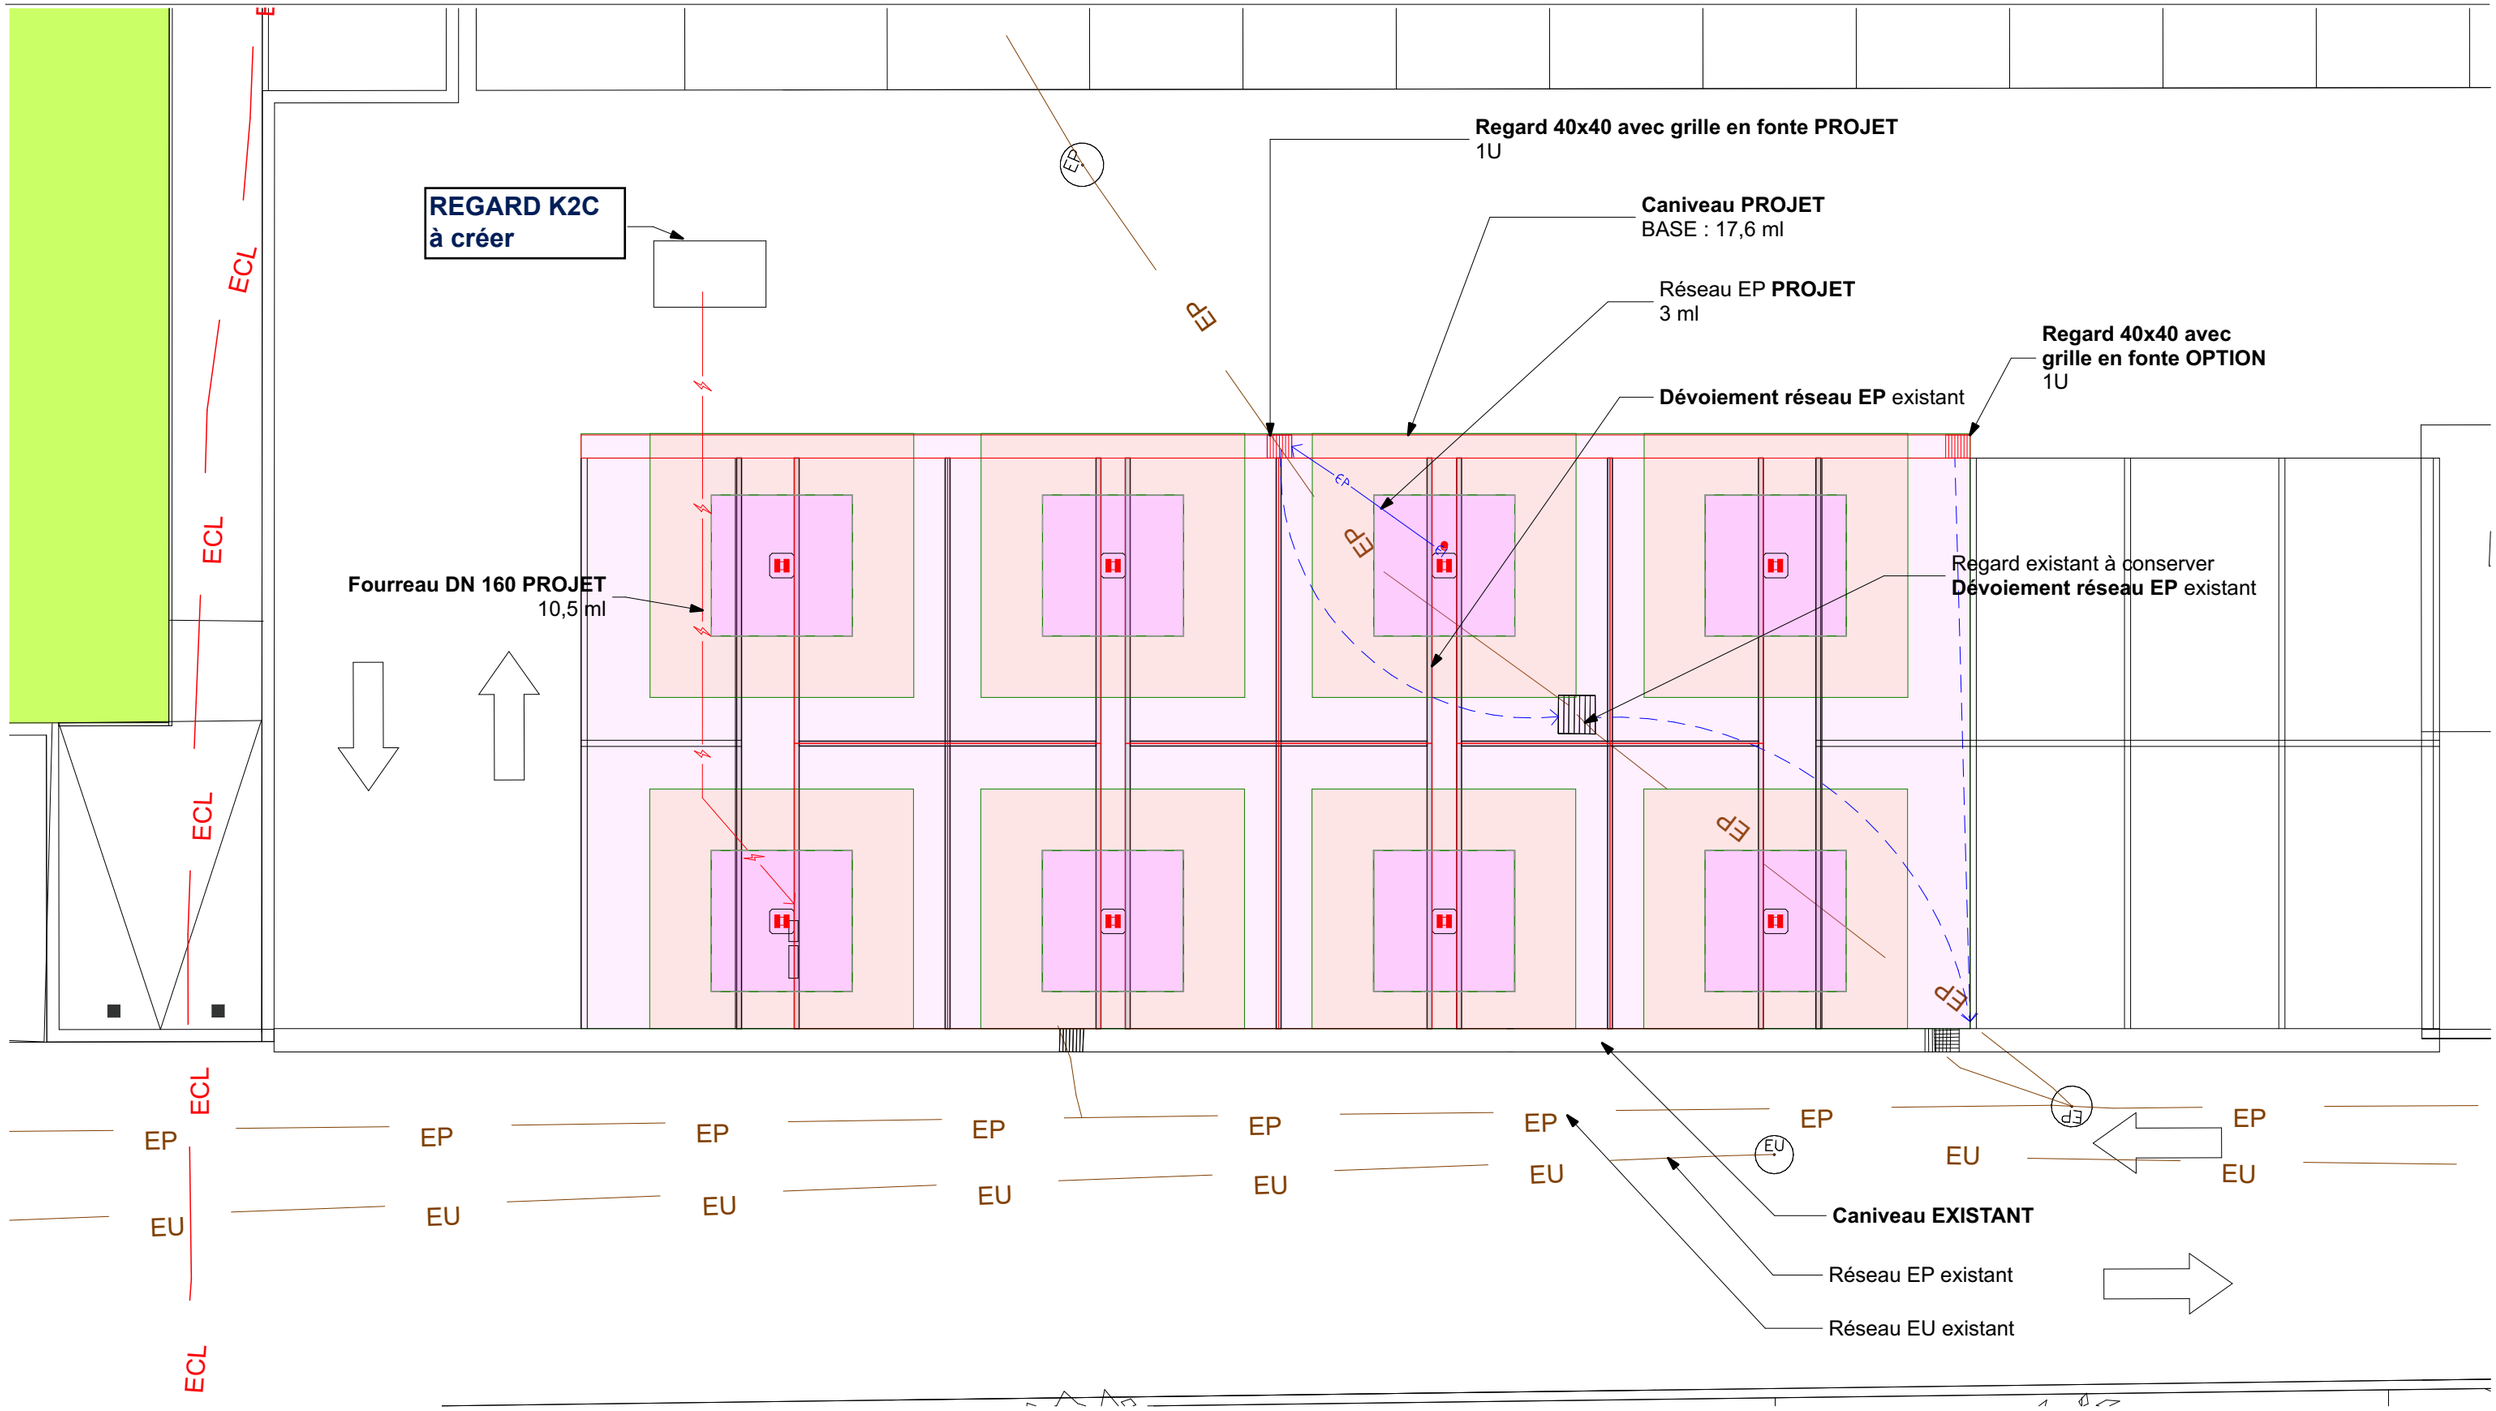

La base correspond à deux trames (5,4m x 2)

L'option correspond à 1 trame supplémentaire (5,4m)

Les plans sont représentés avec la base + option.


Nord

SAPIMAC
Campus Universitaire des Cézeaux, 4 rue la Chebarde, 63170 Aubière

MAITRISE D'OUVRAGE UCA Université Clermont Auvergne 49 bd François Mitterand, CS 60032, 63001 Clermont-Ferrand	MAITRISE D'OEUVRE Atelier d'architectures TRIAGONAL 1 rue Saint-Laurent Clermont-Ferrand 63000 Contact : atelier.triagonal@gmail.com	**DCE**	**Plan VRD Création et dévoiement**
		Echelle : 1:100	Date : 17/09/2026
		Format : A3	Indice :
		Dossier de consultation	**04**

Plan de toiture

Nord

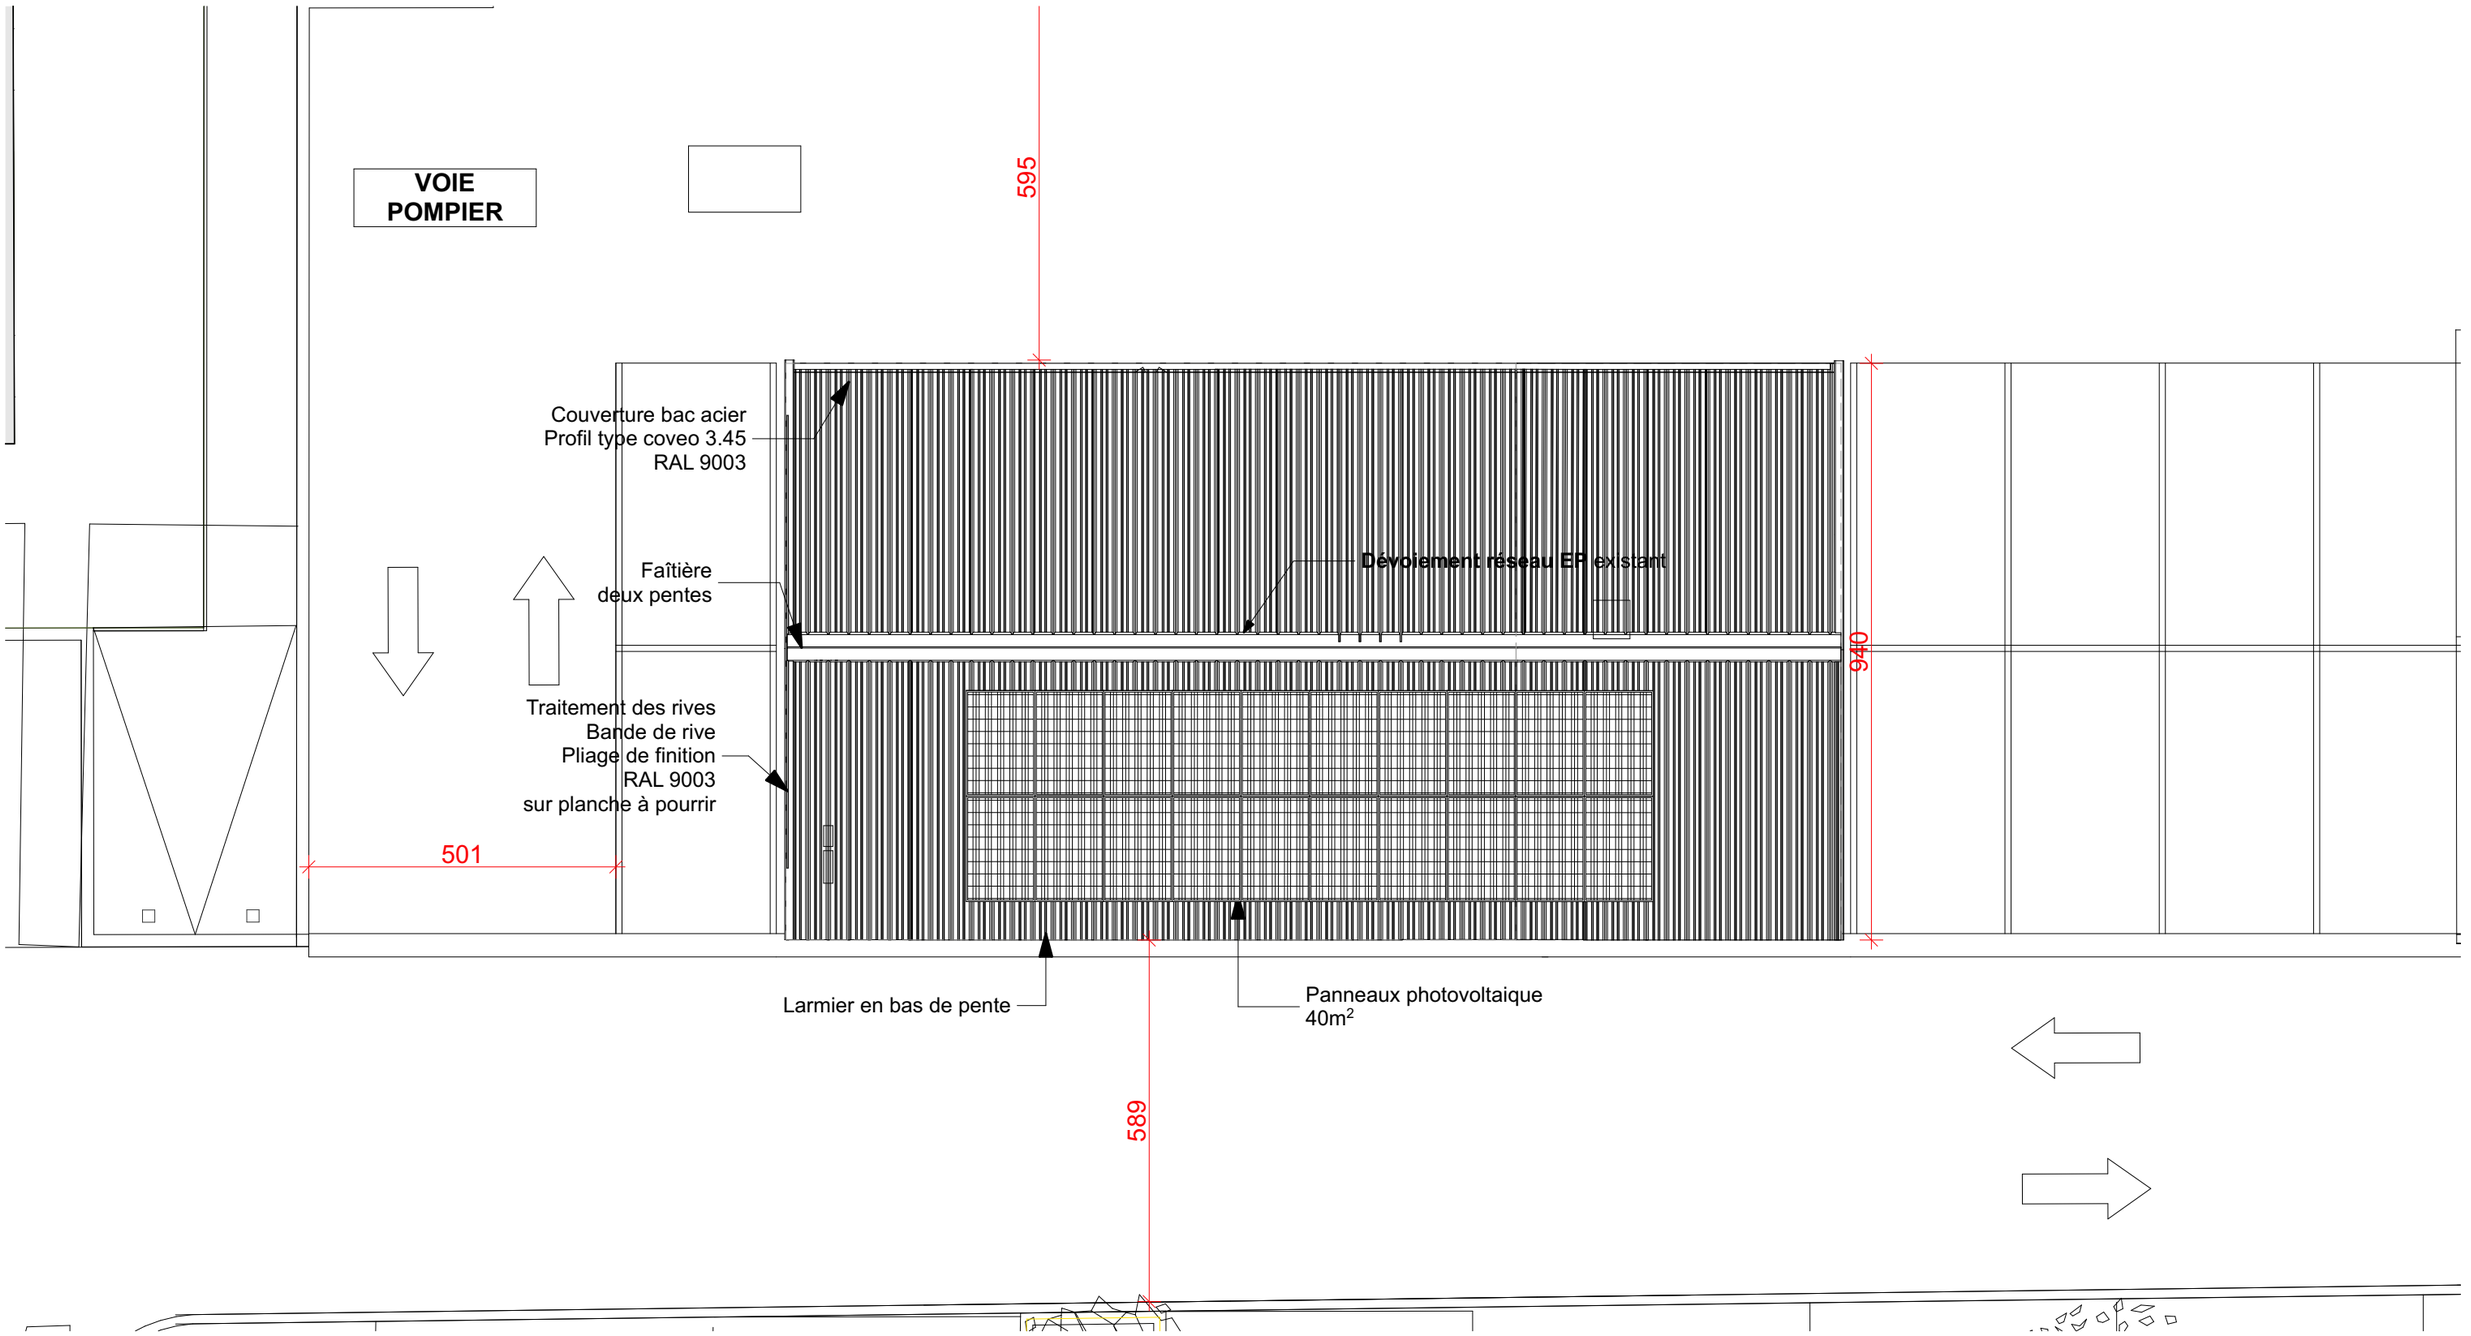

La base correspond à deux trames (5,4m x 2)


L'option correspond à 1 trame supplémentaire (5,4m)

Les plans sont représentés avec la base + option.

Nord

SAPIMAC Campus Universitaire des Cézeaux, 4 rue la Chebarde, 63170 Aubière		**DCE**	**Plan de toiture**
MAITRISE D'OUVRAGE UCA Université Clermont Auvergne 49 bd François Mitterand, CS 60032, 63001 Clermont-Ferrand	MAITRISE D'OEUVRE Atelier d'architectures TRIAGONAL 1 rue Saint-Laurent Clermont-Ferrand 63000 Contact : atelier.triagonal@gmail.com	Echelle : 1:100	Date : 17/09/2026
		Format : A3	Indice :
		Dossier de consultation	**05**

Coupe FILE A

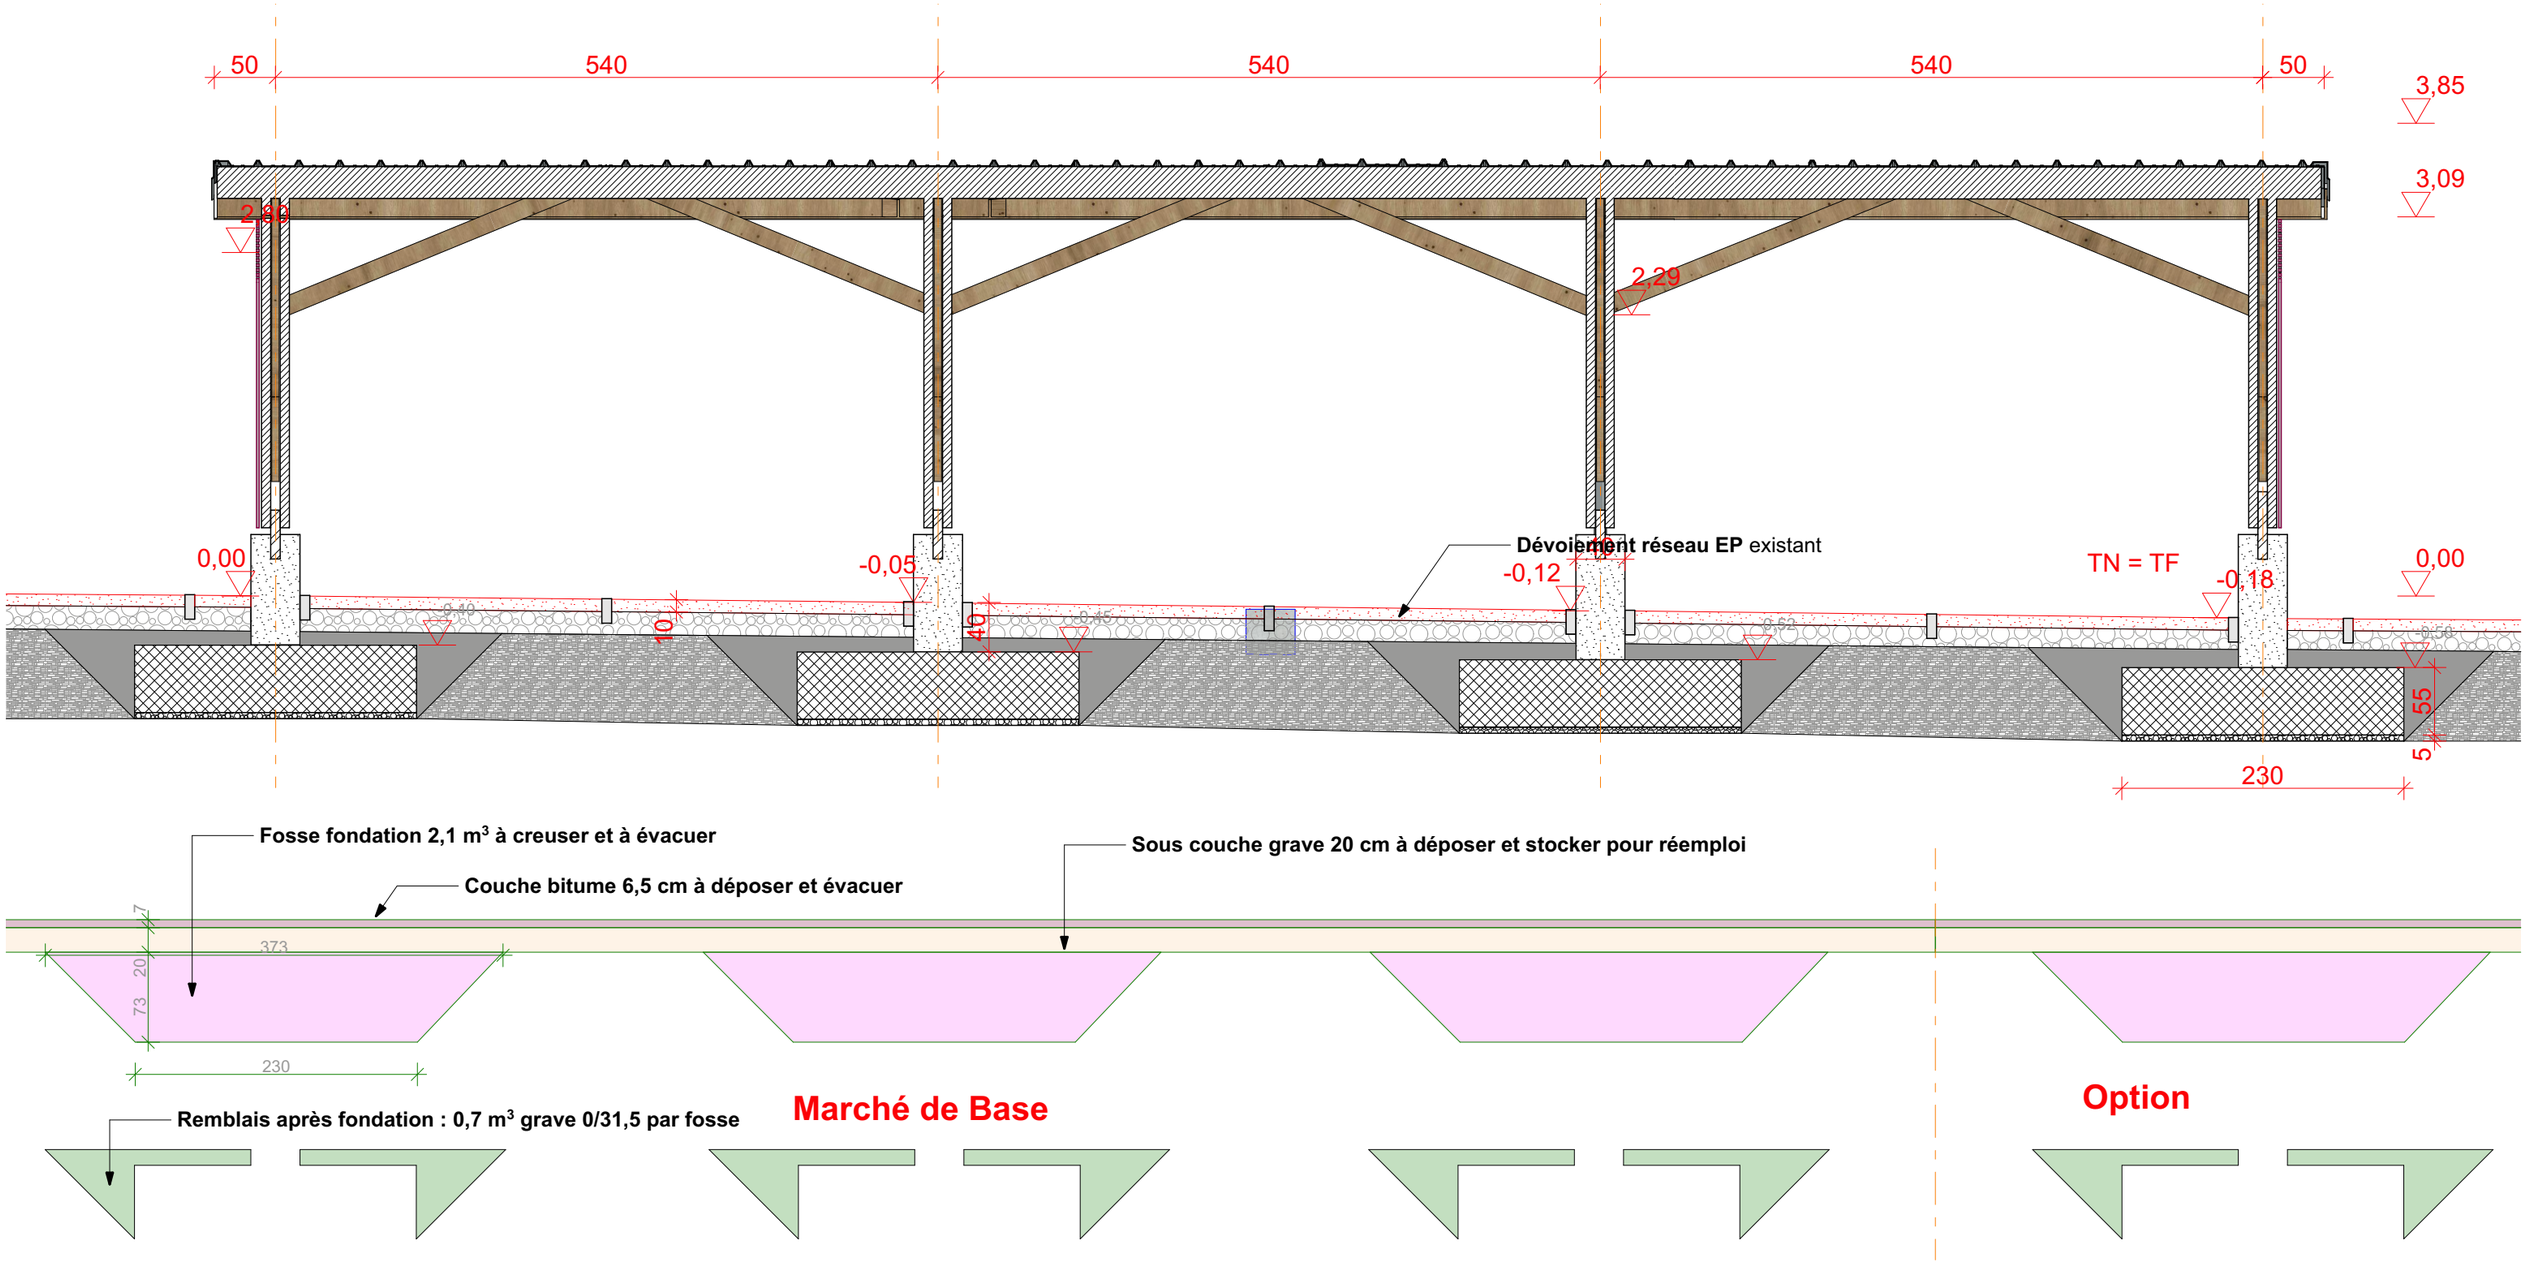


La base correspond à deux trames (5,4m x 2)

L'option correspond à 1 trame supplémentaire (5,4m)

Les plans sont représentés avec la base + option.

SAPIMAC Campus Universitaire des Cézeaux, 4 rue la Chebarde, 63170 Aubière		**DCE**	**Coupe FILE A**
MAITRISE D'OUVRAGE UCA Université Clermont Auvergne 49 bd François Mitterand, CS 60032, 63001 Clermont-Ferrand	MAITRISE D'OEUVRE Atelier d'architectures TRIAGONAL 1 rue Saint-Laurent Clermont-Ferrand 63000 Contact : atelier.triagonal@gmail.com	Echelle : 1:50	Date : 17/09/2026
		Format : A3	Indice :
		Dossier de consultation	**06**

Coupe FILE B

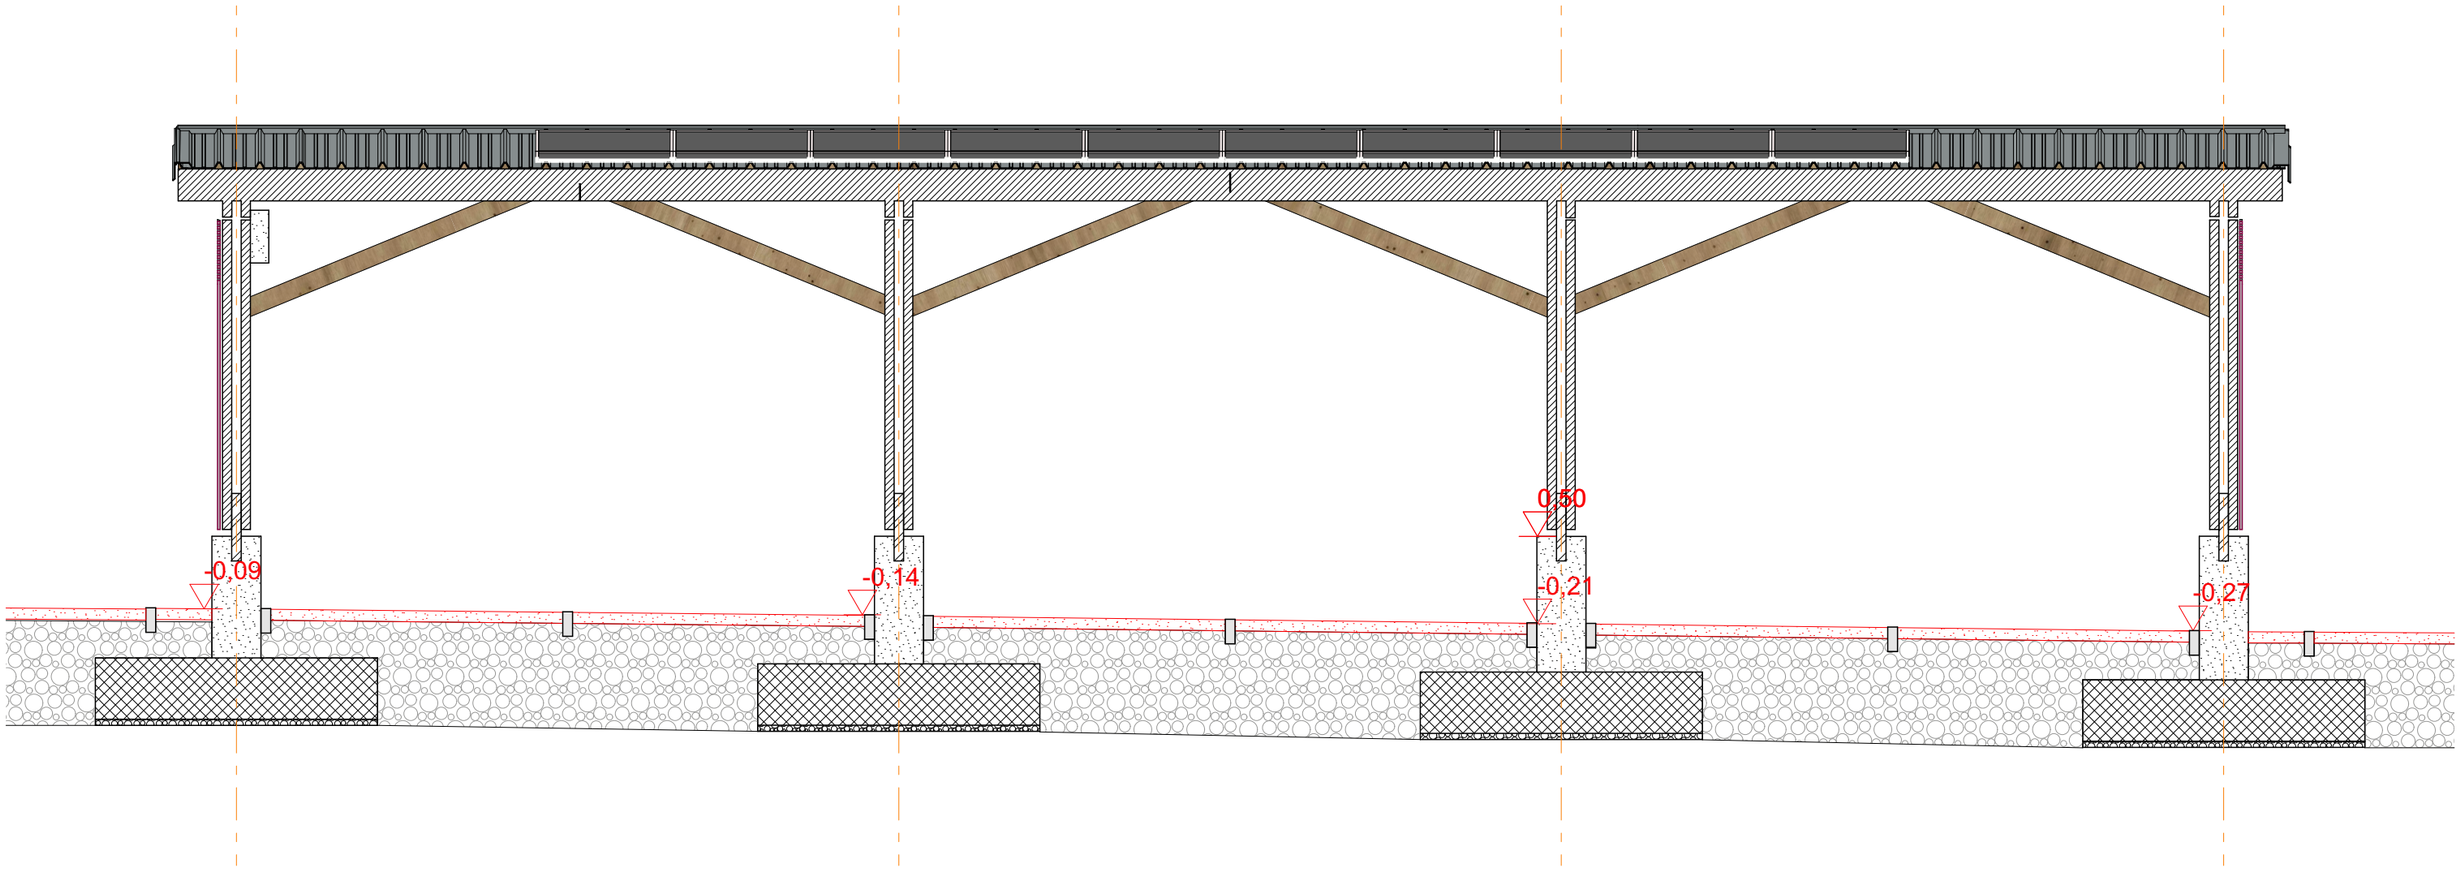

B **Coupe B** **1:50**

La base correspond à deux trames (5,4m x 2)

L'option correspond à 1 trame supplémentaire (5,4m)

Les plans sont représentés avec la base + option.


SAPIMAC
Campus Universitaire des Cézeaux, 4 rue la Chebarde, 63170 Aubière

MAITRISE D'OUVRAGE
UCA Université Clermont Auvergne
49 bd François Mitterand, CS 60032, 63001 Clermont-Ferrand

MAITRISE D'OEUVRE
Atelier d'architectures TRIAGONAL
1 rue Saint-Laurent Clermont-Ferrand 63000
Contact : atelier.triagonal@gmail.com

DCE	Coupe FILE B
Echelle : 1:50	Date : 17/09/2026
Format : A3	Indice :
Dossier de consultation	06


Coupe CC - File 3

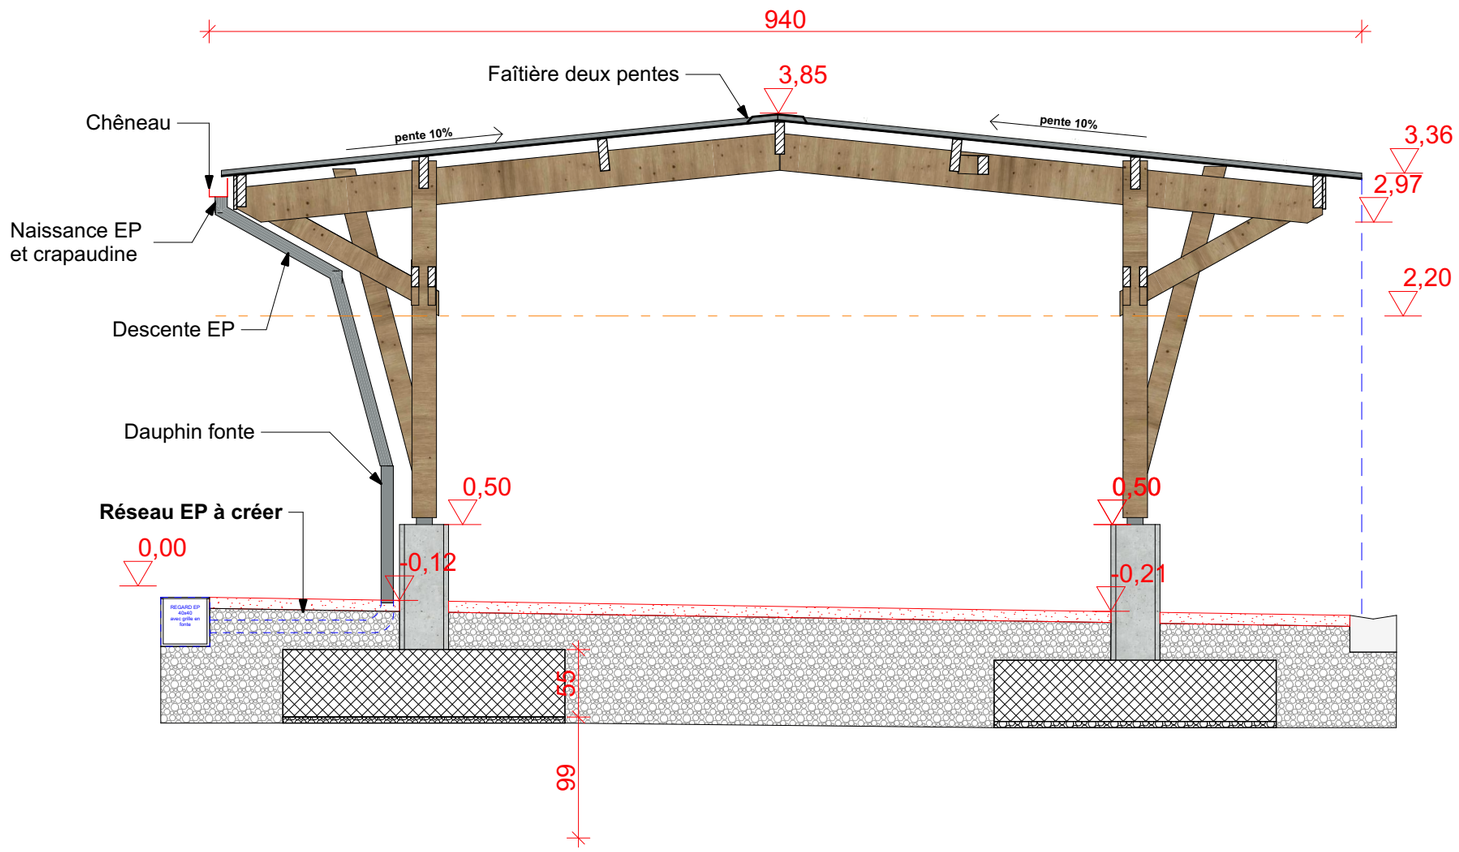


C **Coupe CC FILE 3** **1:50**

	SAPIMAC Campus Universitaire des Cézeaux, 4 rue la Chebarde, 63170 Aubière	**DCE**	**Coupe CC - File 3**
MAITRISE D'OUVRAGE UCA Université Clermont Auvergne 49 bd François Mitterand, CS 60032, 63001 Clermont-Ferrand	MAITRISE D'OEUVRE Atelier d'architectures TRIAGONAL 1 rue Saint-Laurent Clermont-Ferrand 63000 Contact : atelier.triagonal@gmail.com	Echelle : 1:50	Date : 17/09/2026
		Format : A3	Indice :
		Dossier de consultation	**07**

Façades Nord Sud

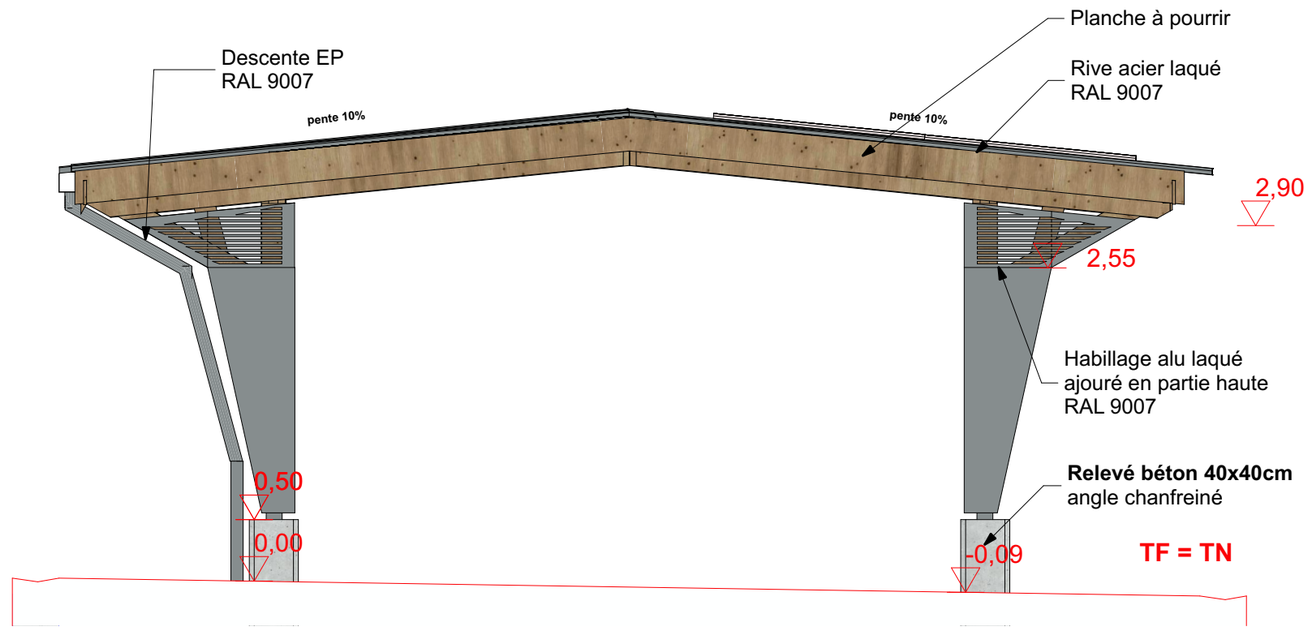


N **Façade Nord** **1:50**

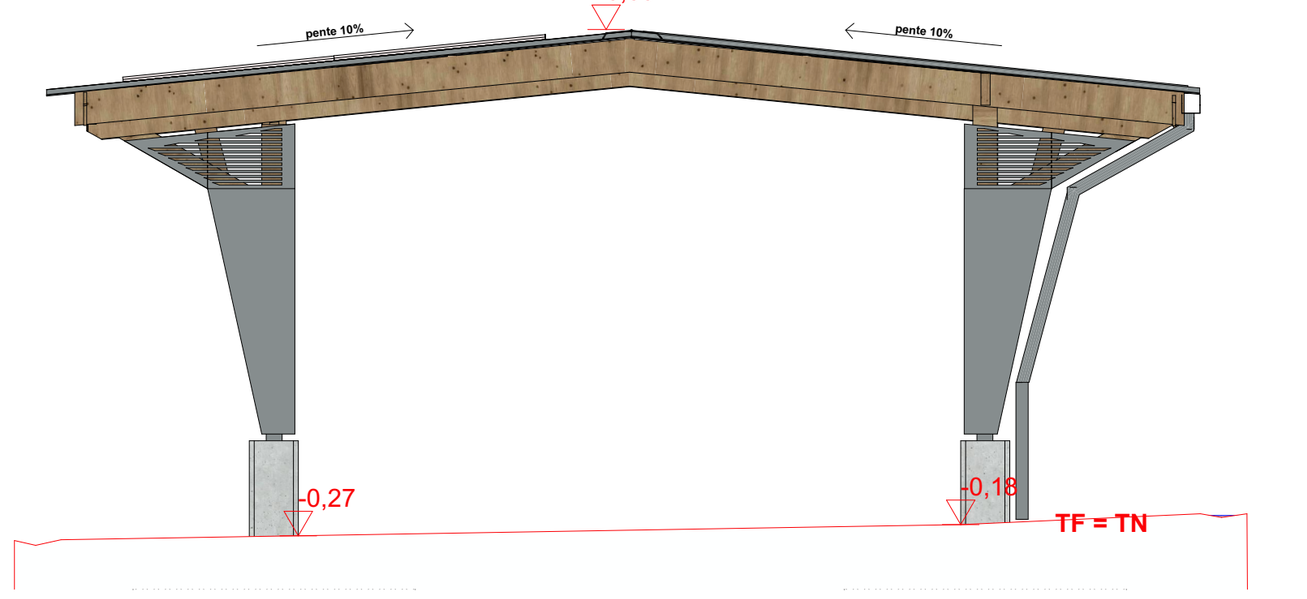


S **Façade Sud** **1:50**

	SAPIMAC Campus Universitaire des Cézeaux, 4 rue la Chebarde, 63170 Aubière	**DCE**	**Façades Nord Sud**
MAITRISE D'OUVRAGE UCA Université Clermont Auvergne 49 bd François Mitterand, CS 60032, 63001 Clermont-Ferrand	MAITRISE D'OEUVRE Atelier d'architectures TRIAGONAL 1 rue Saint-Laurent Clermont-Ferrand 63000 Contact : atelier.triagonal@gmail.com	Echelle : 1:50	Date : 17/09/2026
		Format : A3	Indice :
		Dossier de consultation	**08**

Façades Est Ouest

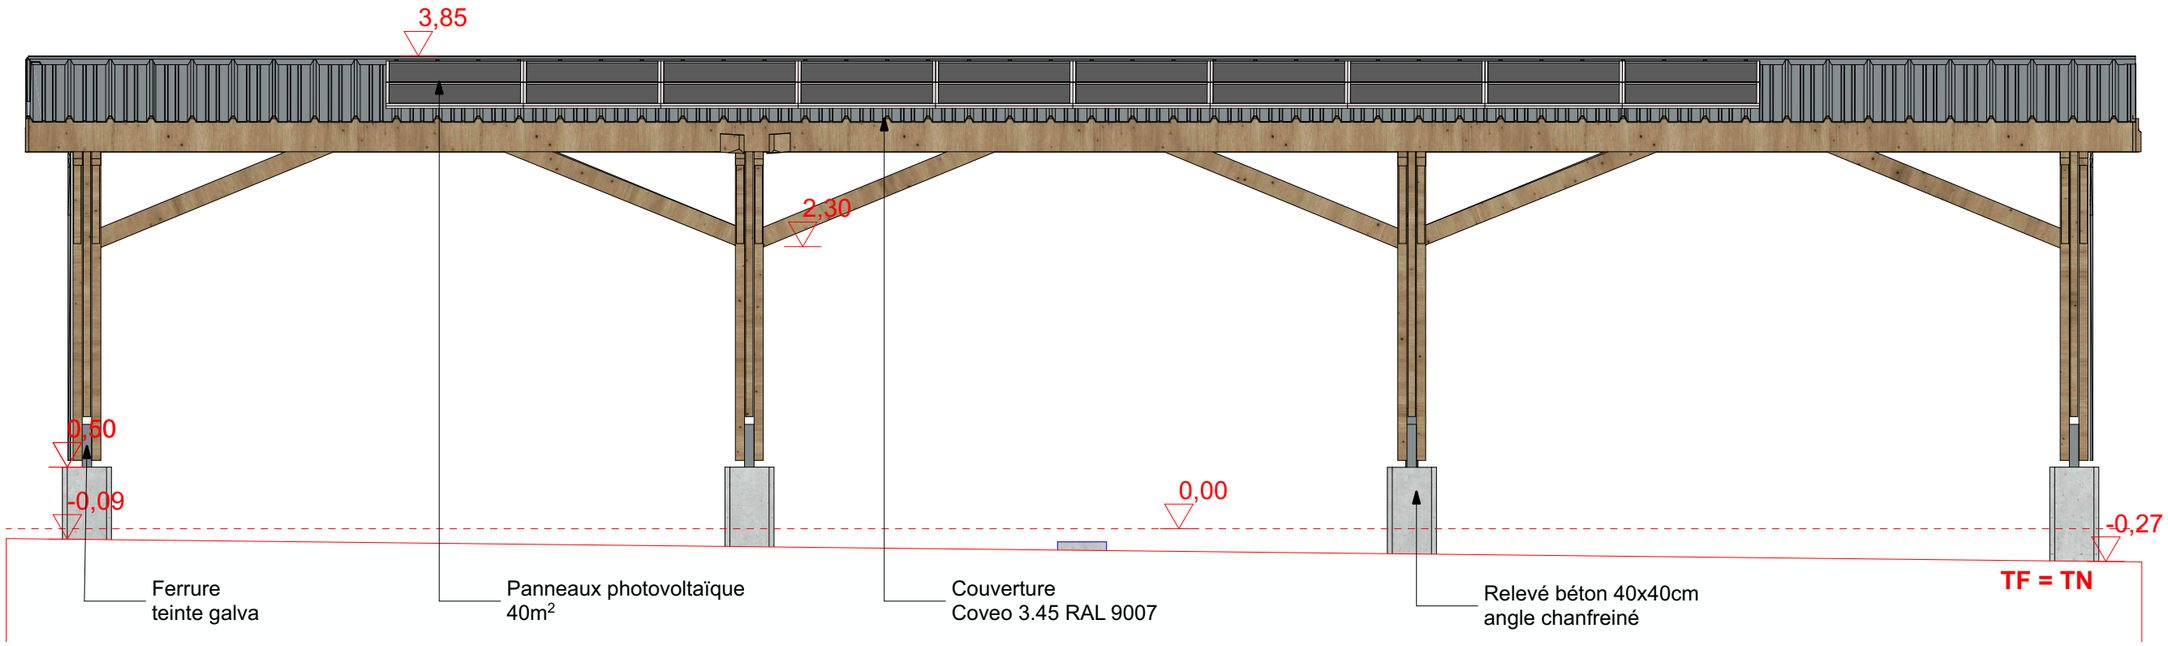

O **Façade Ouest** **1:50**

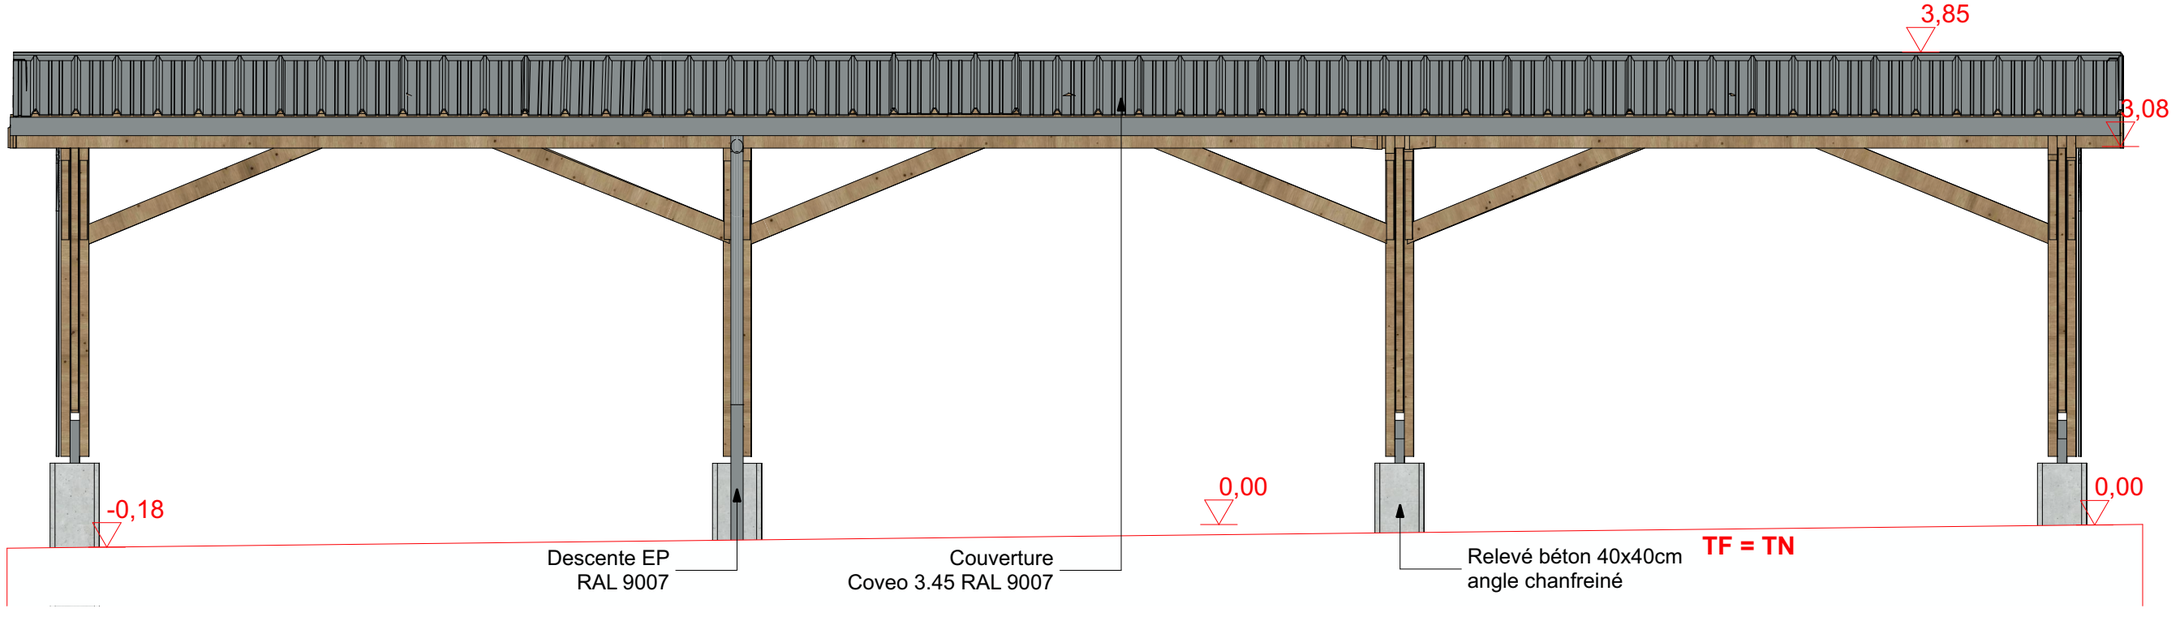

E **Façade Est** **1:50**

La base correspond à deux trames (5,4m x 2)

L'option correspond à 1 trame supplémentaire (5,4m)

Les plans sont représentés avec la base + option.

SAPIMAC
Campus Universitaire des Cézeaux, 4 rue la Chebarde, 63170 Aubière

MAITRISE D'OUVRAGE
UCA Université Clermont Auvergne
49 bd François Mitterand, CS 60032, 63001 Clermont-Ferrand

MAITRISE D'OEUVRE
Atelier d'architectures TRIAGONAL
1 rue Saint-Laurent Clermont-Ferrand 63000
Contact : atelier.triagonal@gmail.com

DCE	**Façades Est Ouest**
Echelle : 1:50	Date : 17/09/2026
Format : A3	Indice :
Dossier de consultation	**09**