NOTA 0 : LES FICHIERS INFORMATIQUES NE SERONT PAS OBLIGATOIREMENT FOURNIS A L'ENTREPRISE ADJUDICATAIRE. L'ENTREPRISE AURA L'ENTIERE RESPONSABILITE DE L'UTILISATION ET DE LA VERIFICATION DE CES FICHIERS

NOTA 1 : LES PERCAGE SE FERONT TROU POUR TROU.
C'EST A DIRE PERCAGE Ø12MM POUR BOULONS Ø12MM.

NOTA 2 : LE MAINTIEN DES ECROUS EN PLACE DEVRA ETRE ASSURE PAR MATAGE OU COLLAGE

NOTA 3 : LES BOIS SERONT RABOTES AUX DIMENSIONS PORTEES SUR LES PLANS

NOTA 4 : EN L'ABSENCE DE PRECISION LES CORDONS DE SOUDURES SONT A PREVOIR CONTINUS SUR LES FERRURES

NOTA 5 : PENTE MINIMUM DES CHENEAUX APRES DEFORMATION DES STRUCTURES : 3 mm/ml

NOTA 6 : PLANS REPRESENTES AVEC BASE + OPTION, LA BASE CORRESPOND A DEUX TRAMES DE 5,4m, L'OPTION CORRESPOND A 1 TRAME SUPPLEMENTAIRE

PROJET SAPIMAC
AUBIÈRE
LOT N°2 : CHARPENTE BOIS - COUVERTURE

MAITRISE D'OUVRAGE

Université Clermont Auvergne
49 Bd François Mitterand - 63 000 Clermont-Ferrand

MAITRISE D'OEUVRE

Architecte **TRIAGONAL ARCHITECTURES**
1 Rue Saint-Laurent - 63000 CLERMONT-FERRAND

BET Structure Bois **SYLVA CONSEIL**
66 rue des Courtiaux - 63000 CLERMONT-FERRAND
Tél : 04.73.26.30.77 Fax : 04.73.27.29.81
Mail : agence63@sylva-conseil.com

Ind - 18/09/2026

SYLVA CONSEIL

dessinateur : AR

format : A3

numéro de dossier Sylva : 24-07-5469


date : 18/09/2026

DCE

PLAN D'IMPLANTATION	1/50
PLAN DE CHARPENTE	1/50
ELEVATIONS	1/50

SB01

Indice -

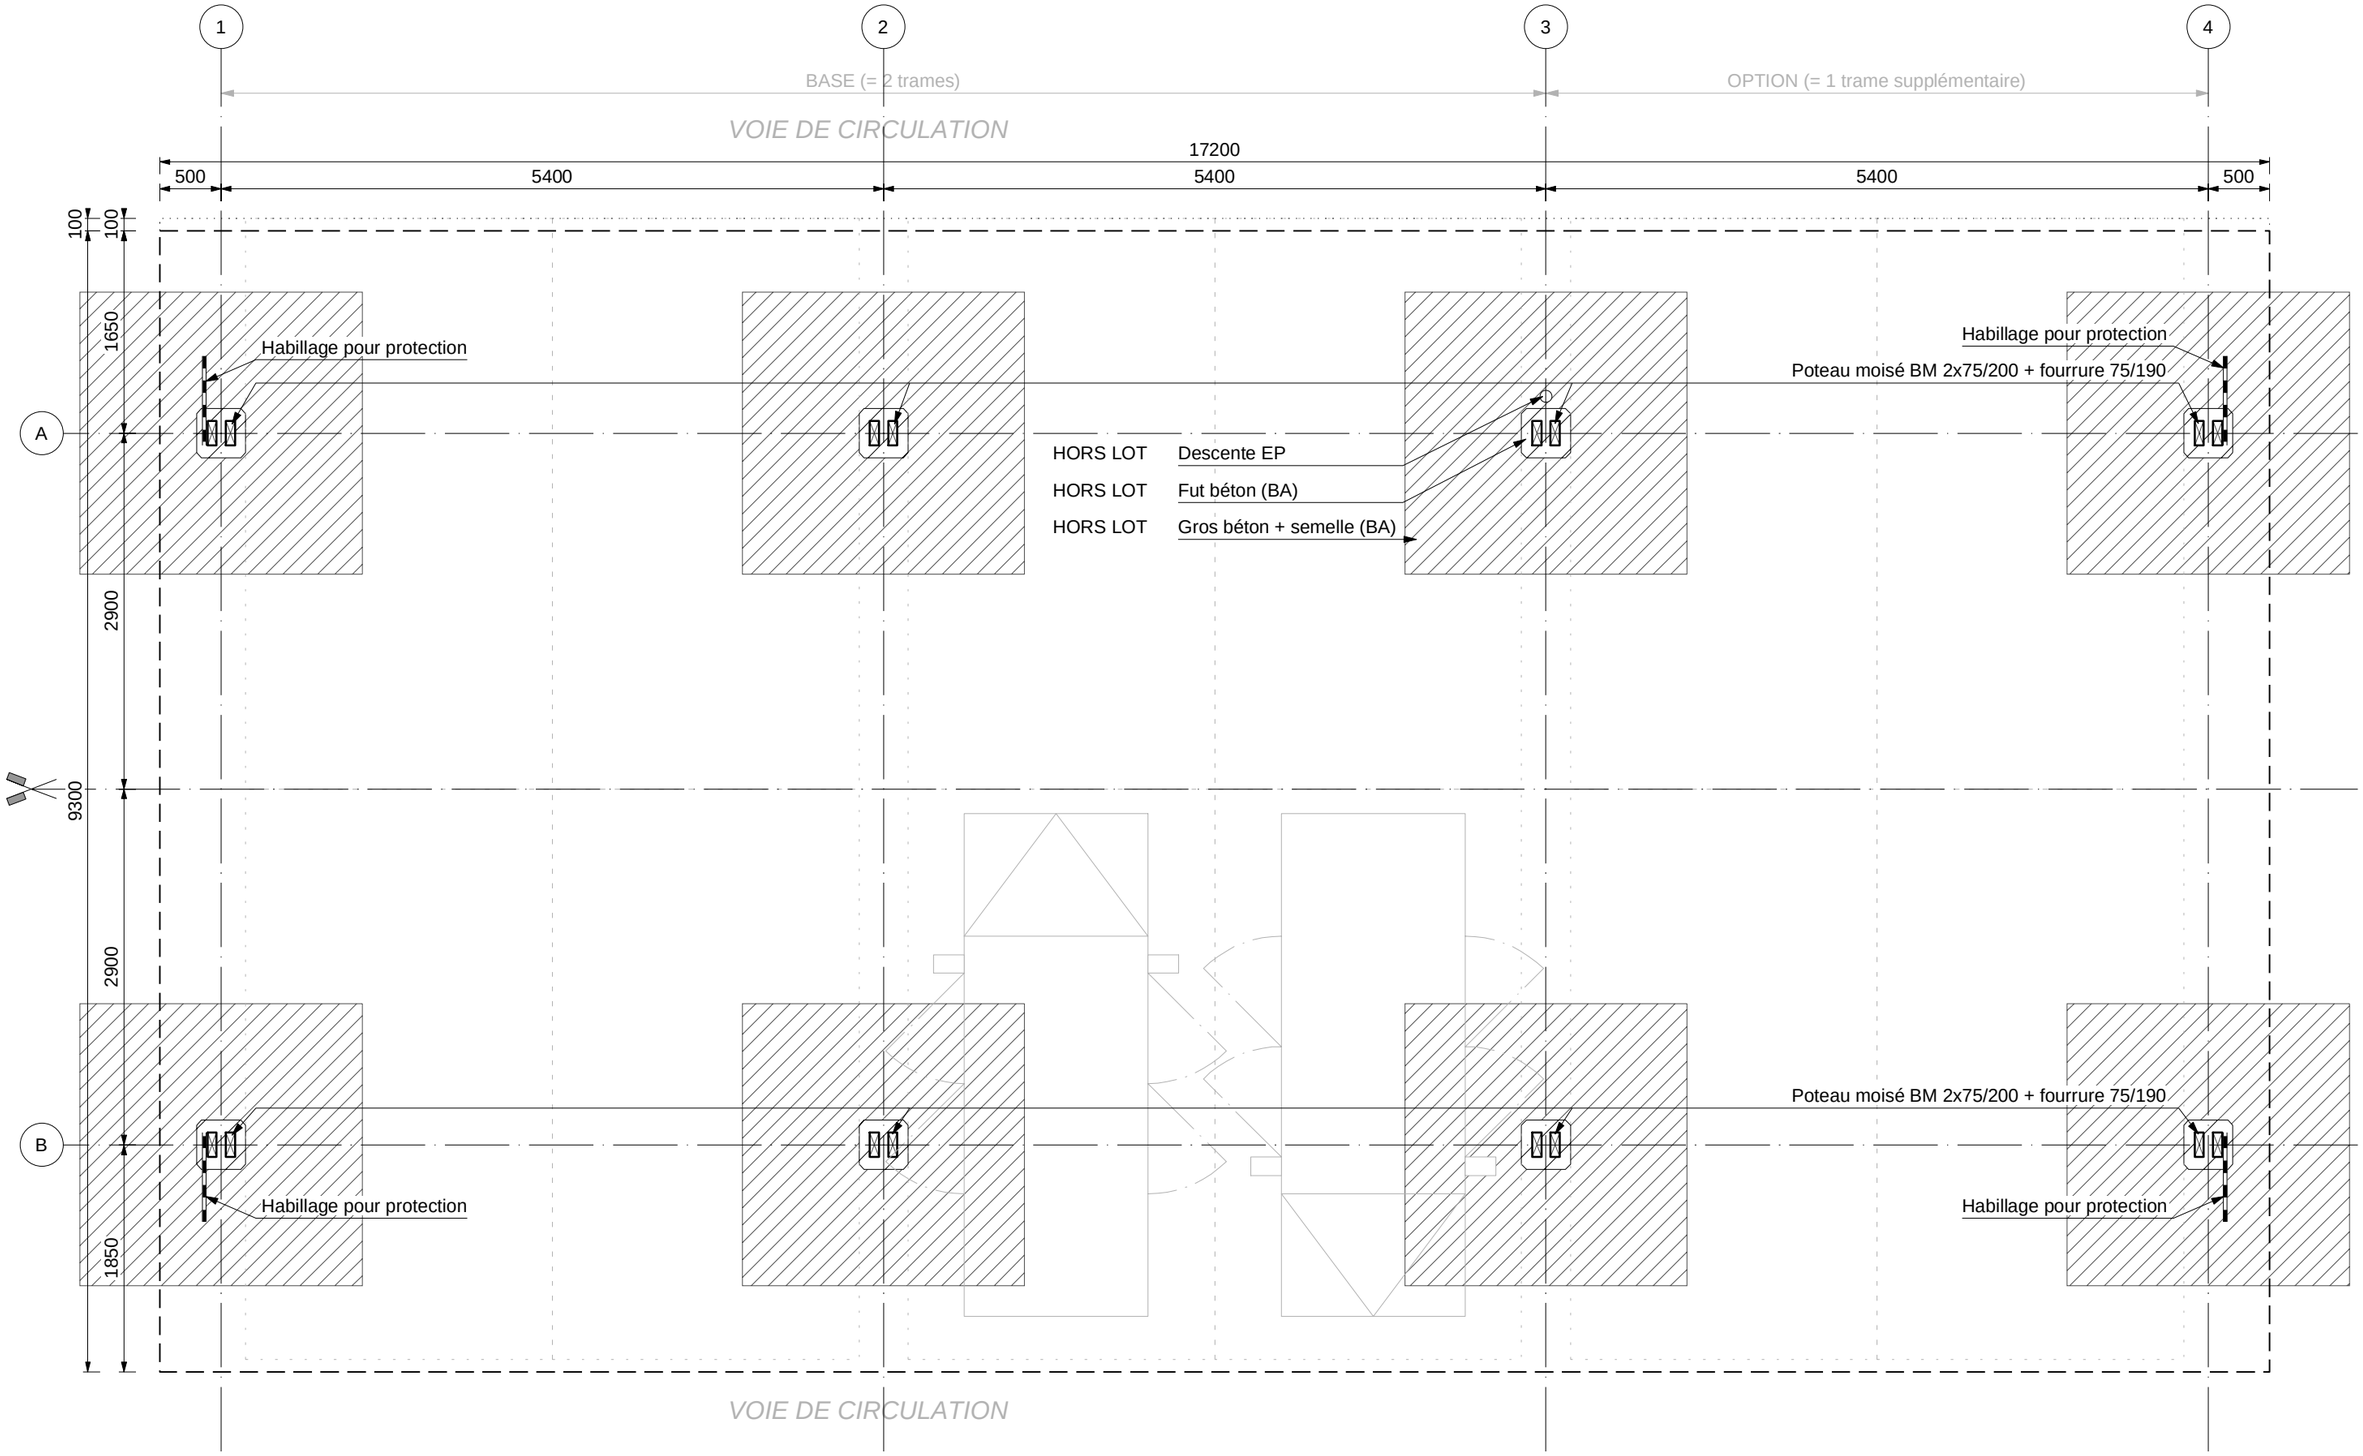


PLAN D'IMPLANTATION

SAPIMAC

DCE


Echelle :	1/50
doss. Sylva :	24-07-5469
date :	18/09/2026
n°plan :	SB01 Ind -
planche :	01

NOTA : La couverture est en plaques nervurées - profil type coveo 3.45 de chez Bacacier - Couleur RAL au choix architecte

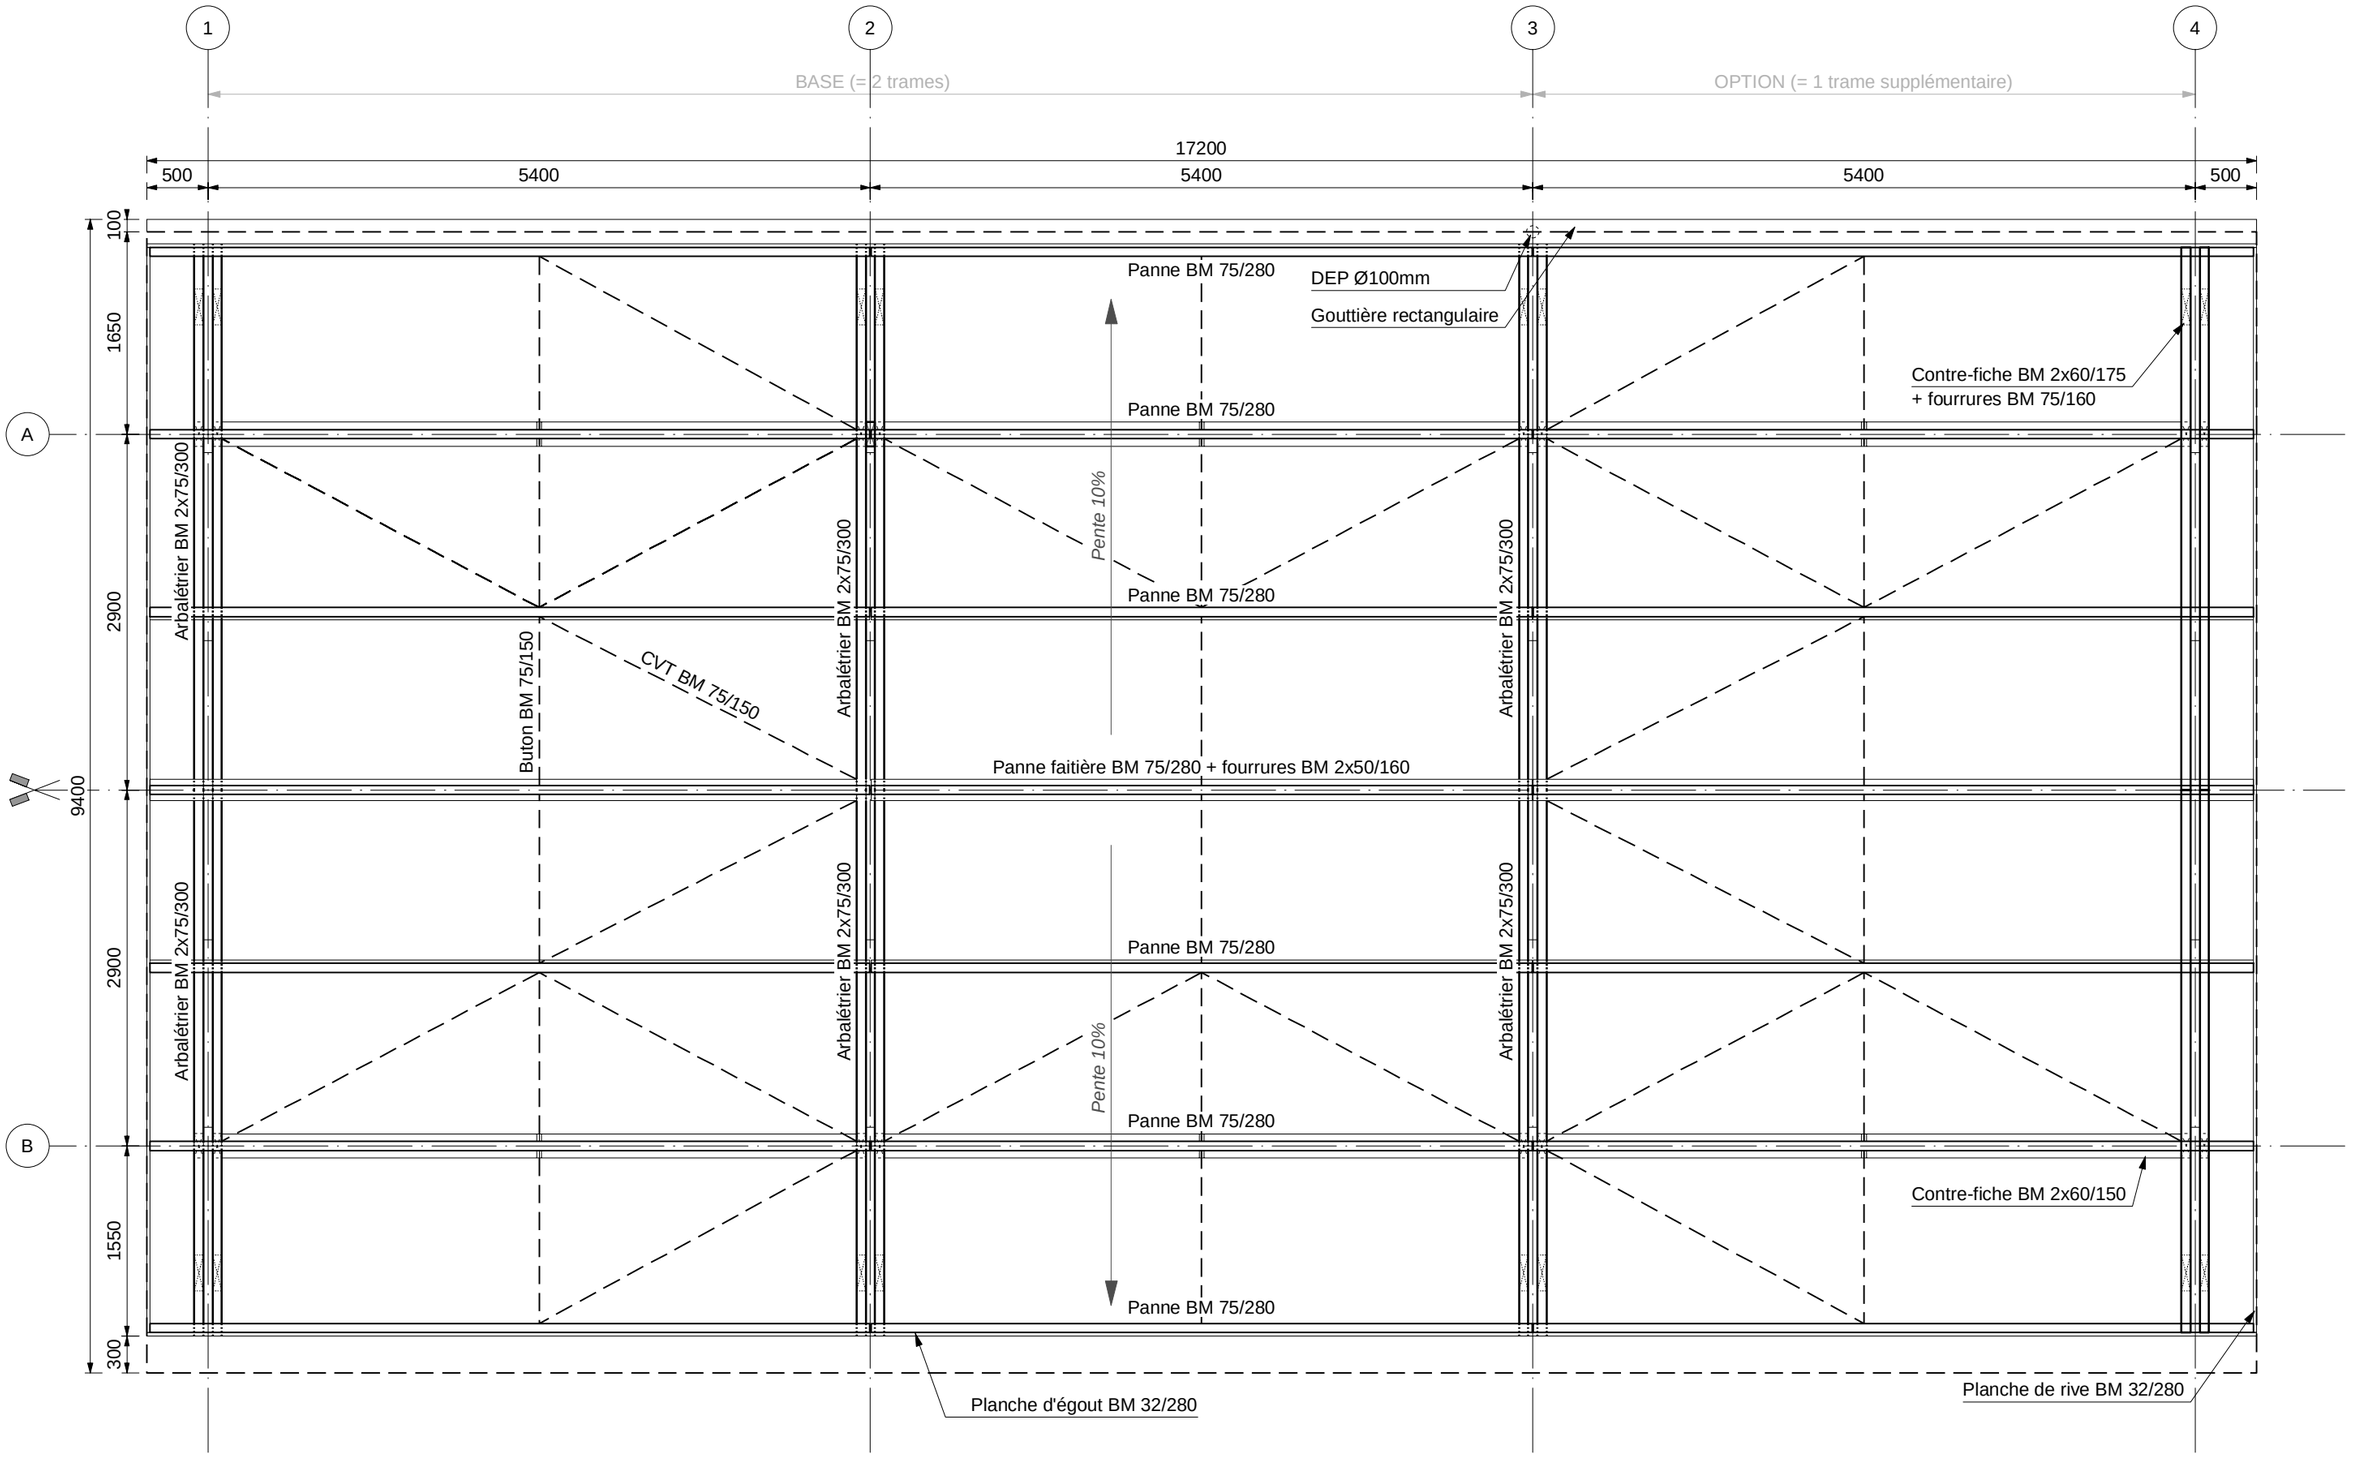

PLAN DE CHARPENTE

SAPIMAC	DCE	doss. Sylva : 24-07-5469	date : 18/09/2026	Echelle : 1/50	planche : 02
				n°plan : SB01 Ind -	

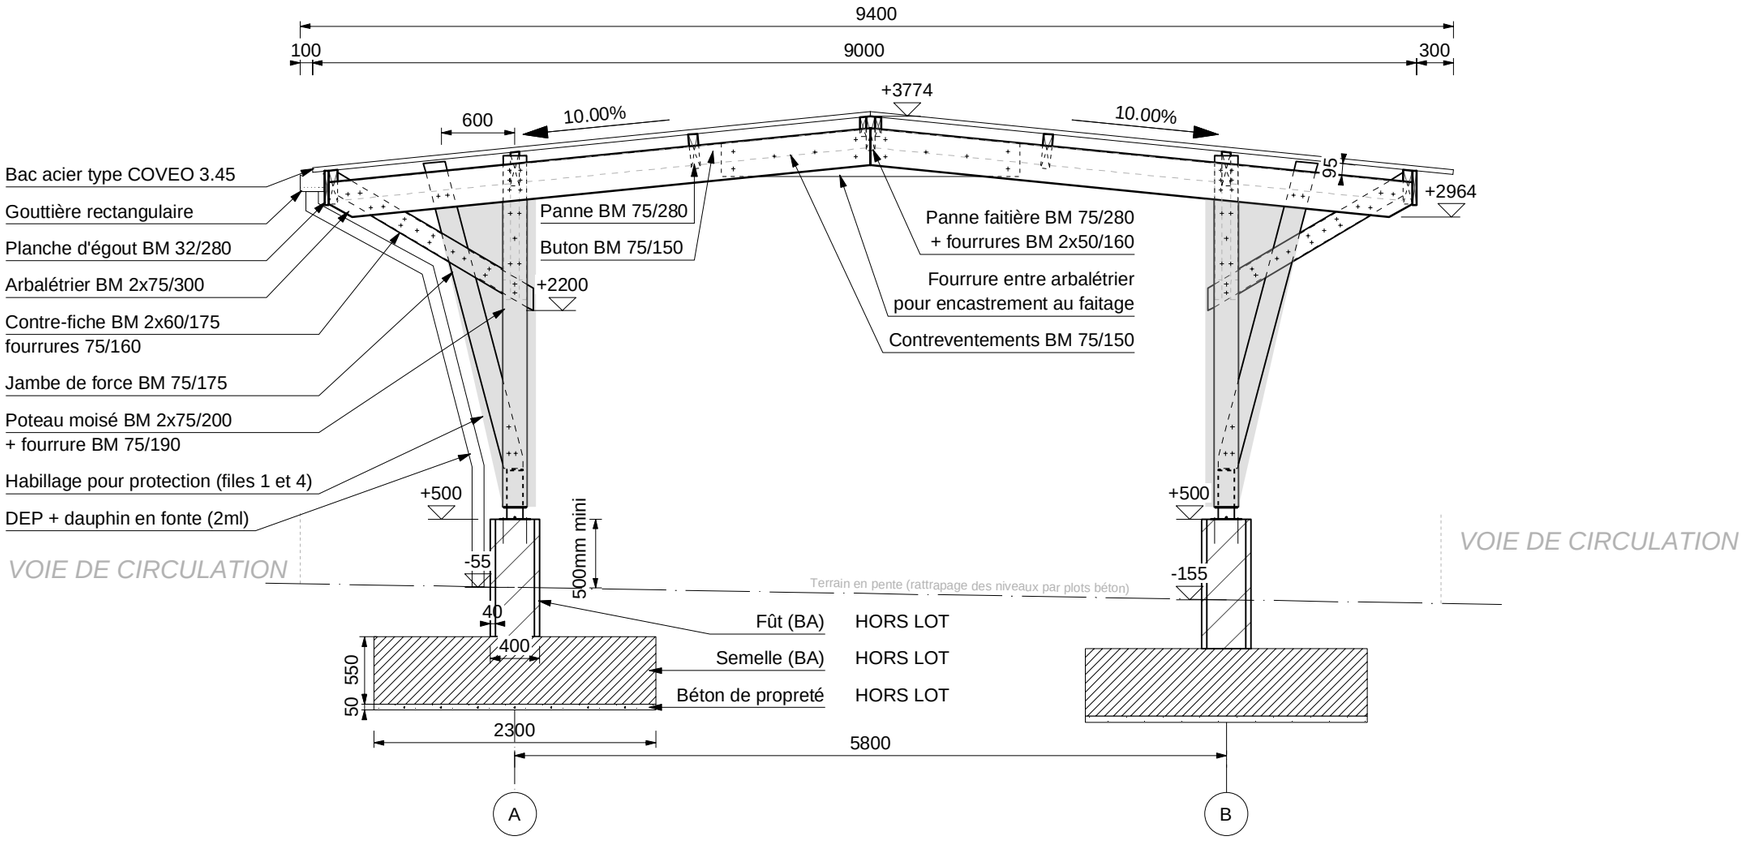

ELEVATION FILE 2

SAPIMAC

DCE


doss. Sylva : 24-07-5469

date : 18/09/2026

Echelle : 1/50

n°plan : SB01 Ind -

planche : 03

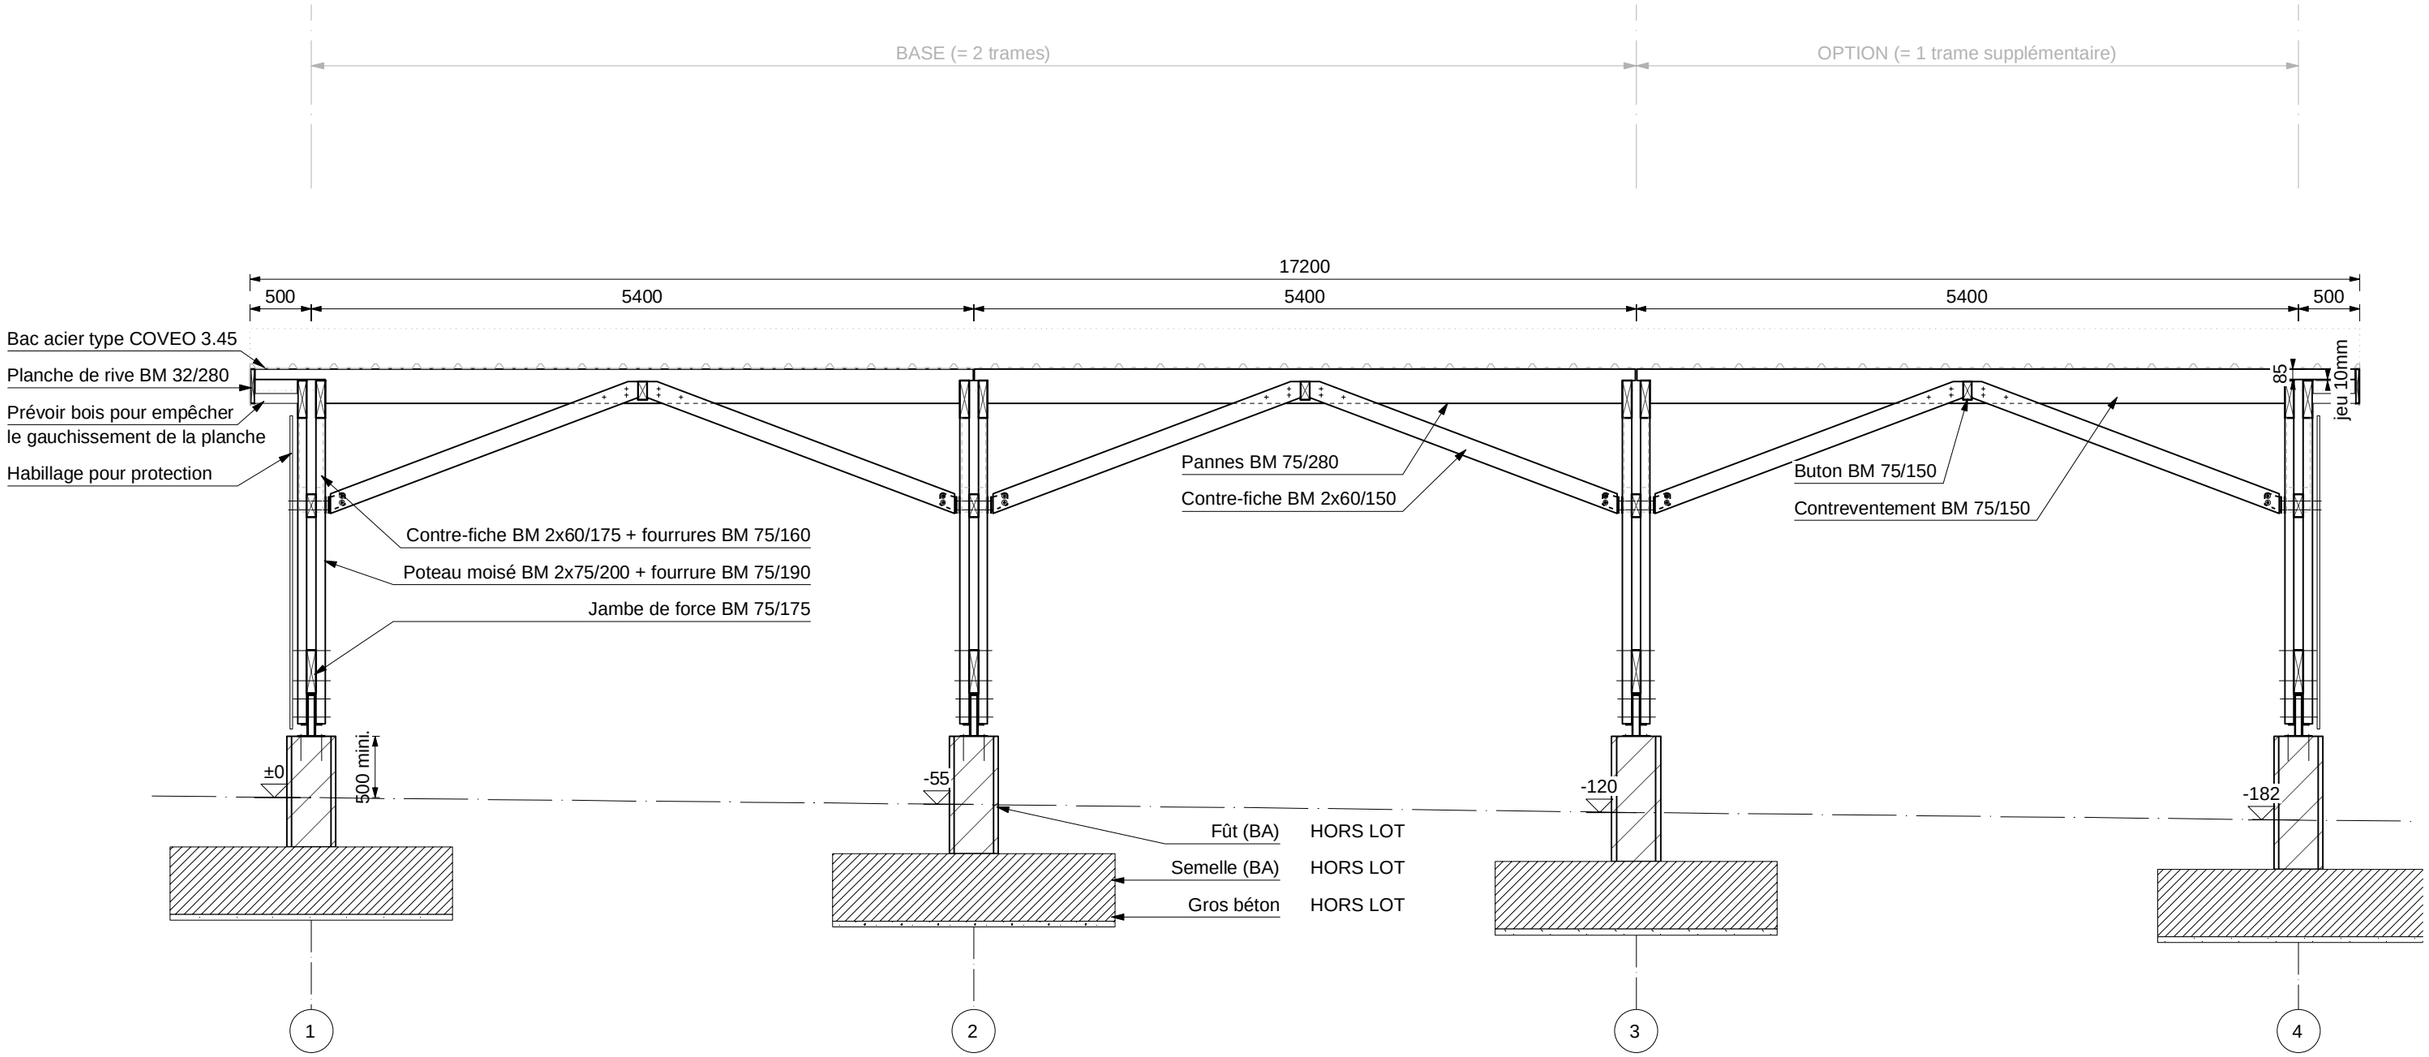

ELEVATION FILE A

SAPIMAC

DCE

doss. Sylva : 24-07-5469

date : 18/09/2026

Echelle : 1/50

n°plan : SB01 Ind -

planche : 04