Création d'une ombrière photovoltaïque

Campus des Cézeaux à Aubière (63)

1	*30/09/2026*	*DCE*	*MODIFICATION COFFRETS*	*J.B.*	*E.P.*
Ind	**Date**	**Etat**	**Modification**	**Dessiné**	**Vérifié**

MAITRE D'OUVRAGE

–

Université Clermont Auvergne

49 Bd François Mitterand
63000 - CLERMONT-FERRAND

MAITRE D'OEUVRE

–

TRIAGONAL
1 Rue Saint-Laurent
63000 - CLERMONT-FERRAND
Tel : 06.59.63.11.02
Atelier.triagonal@gmail.com

PV01 - Façade Nord - PLAN D'IMPLANTATION P V

AUVERGNE ENERGIE SOLUTIONS


Immeuble @ Number Two - 2ème étage
18, allée Evariste Galois / 63 170 - AUBIERE
Tel : 04.73.28.92.63 Fax : 04.73.28.97.08

contact@bet-aes.fr - Site internet : www.bet-aes.fr

Echelle : 1:50

N° D'AFFAIRE : 03-26-1448

Propriété exclusive de notre société. Reproduction ou utilisation interdite sans notre accord écrit.

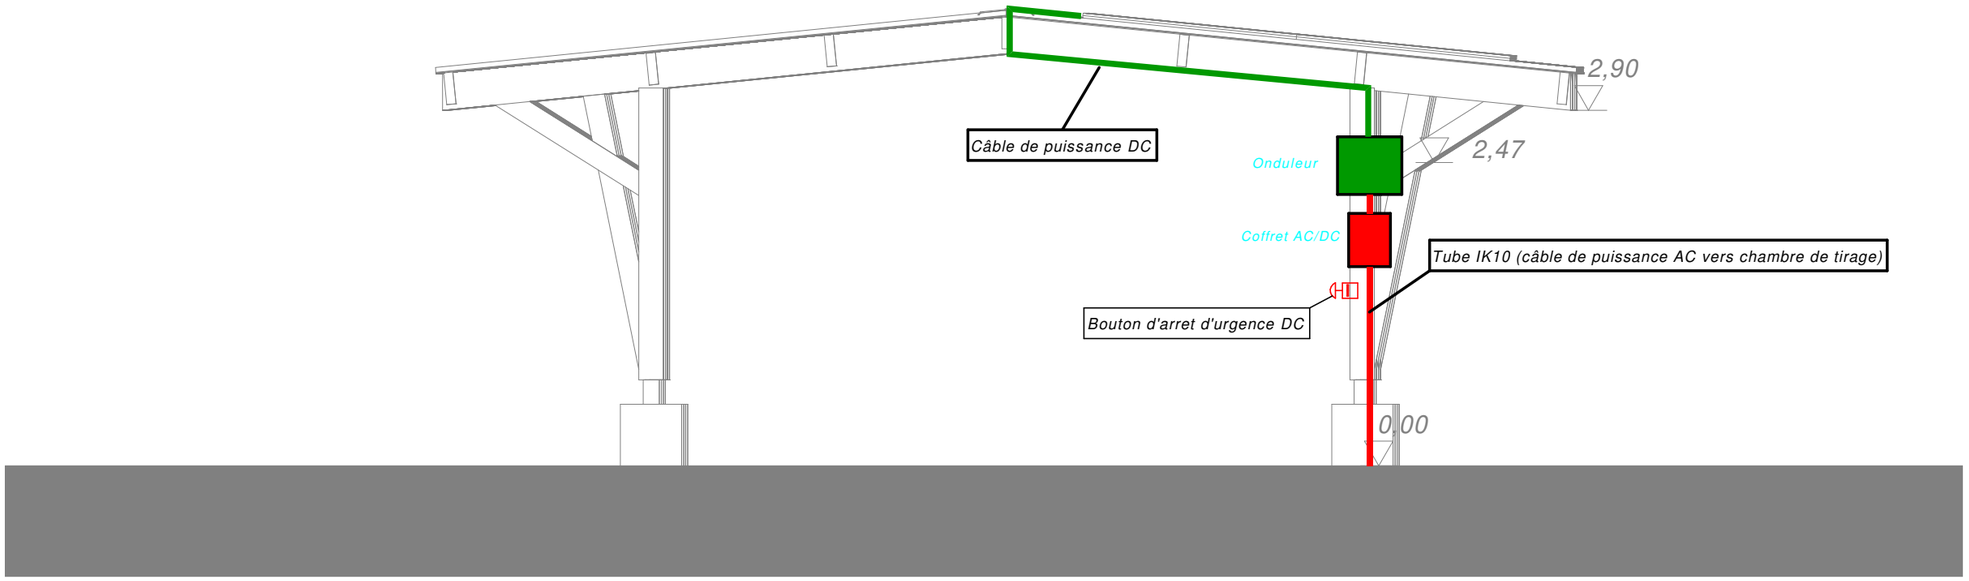

1	30/09/2026	DCE	J.B.	E.P.		
Ind.	Date	Phase	Des.	Verif.		

A . E . S .
Auvergne Energie Solutions

AES -Number Two
18 allée Evariste Galois
63170 - AUBIERE
Tel : 04.73.28.92.63
Fax : 04.73.28.97.08
contact@bet-aes.fr

Création d'une ombrière photovoltaïque
Campus des Cézeaux à Aubière (63)

- PV01 - Plan d'implantation PV- Façade Nord

N° AFF	03-26-1448
Echelle	1/50
Folio	1/1

Propriété exclusive de notre société.
Reproduction ou utilisation interdite sans notre accord écrit.