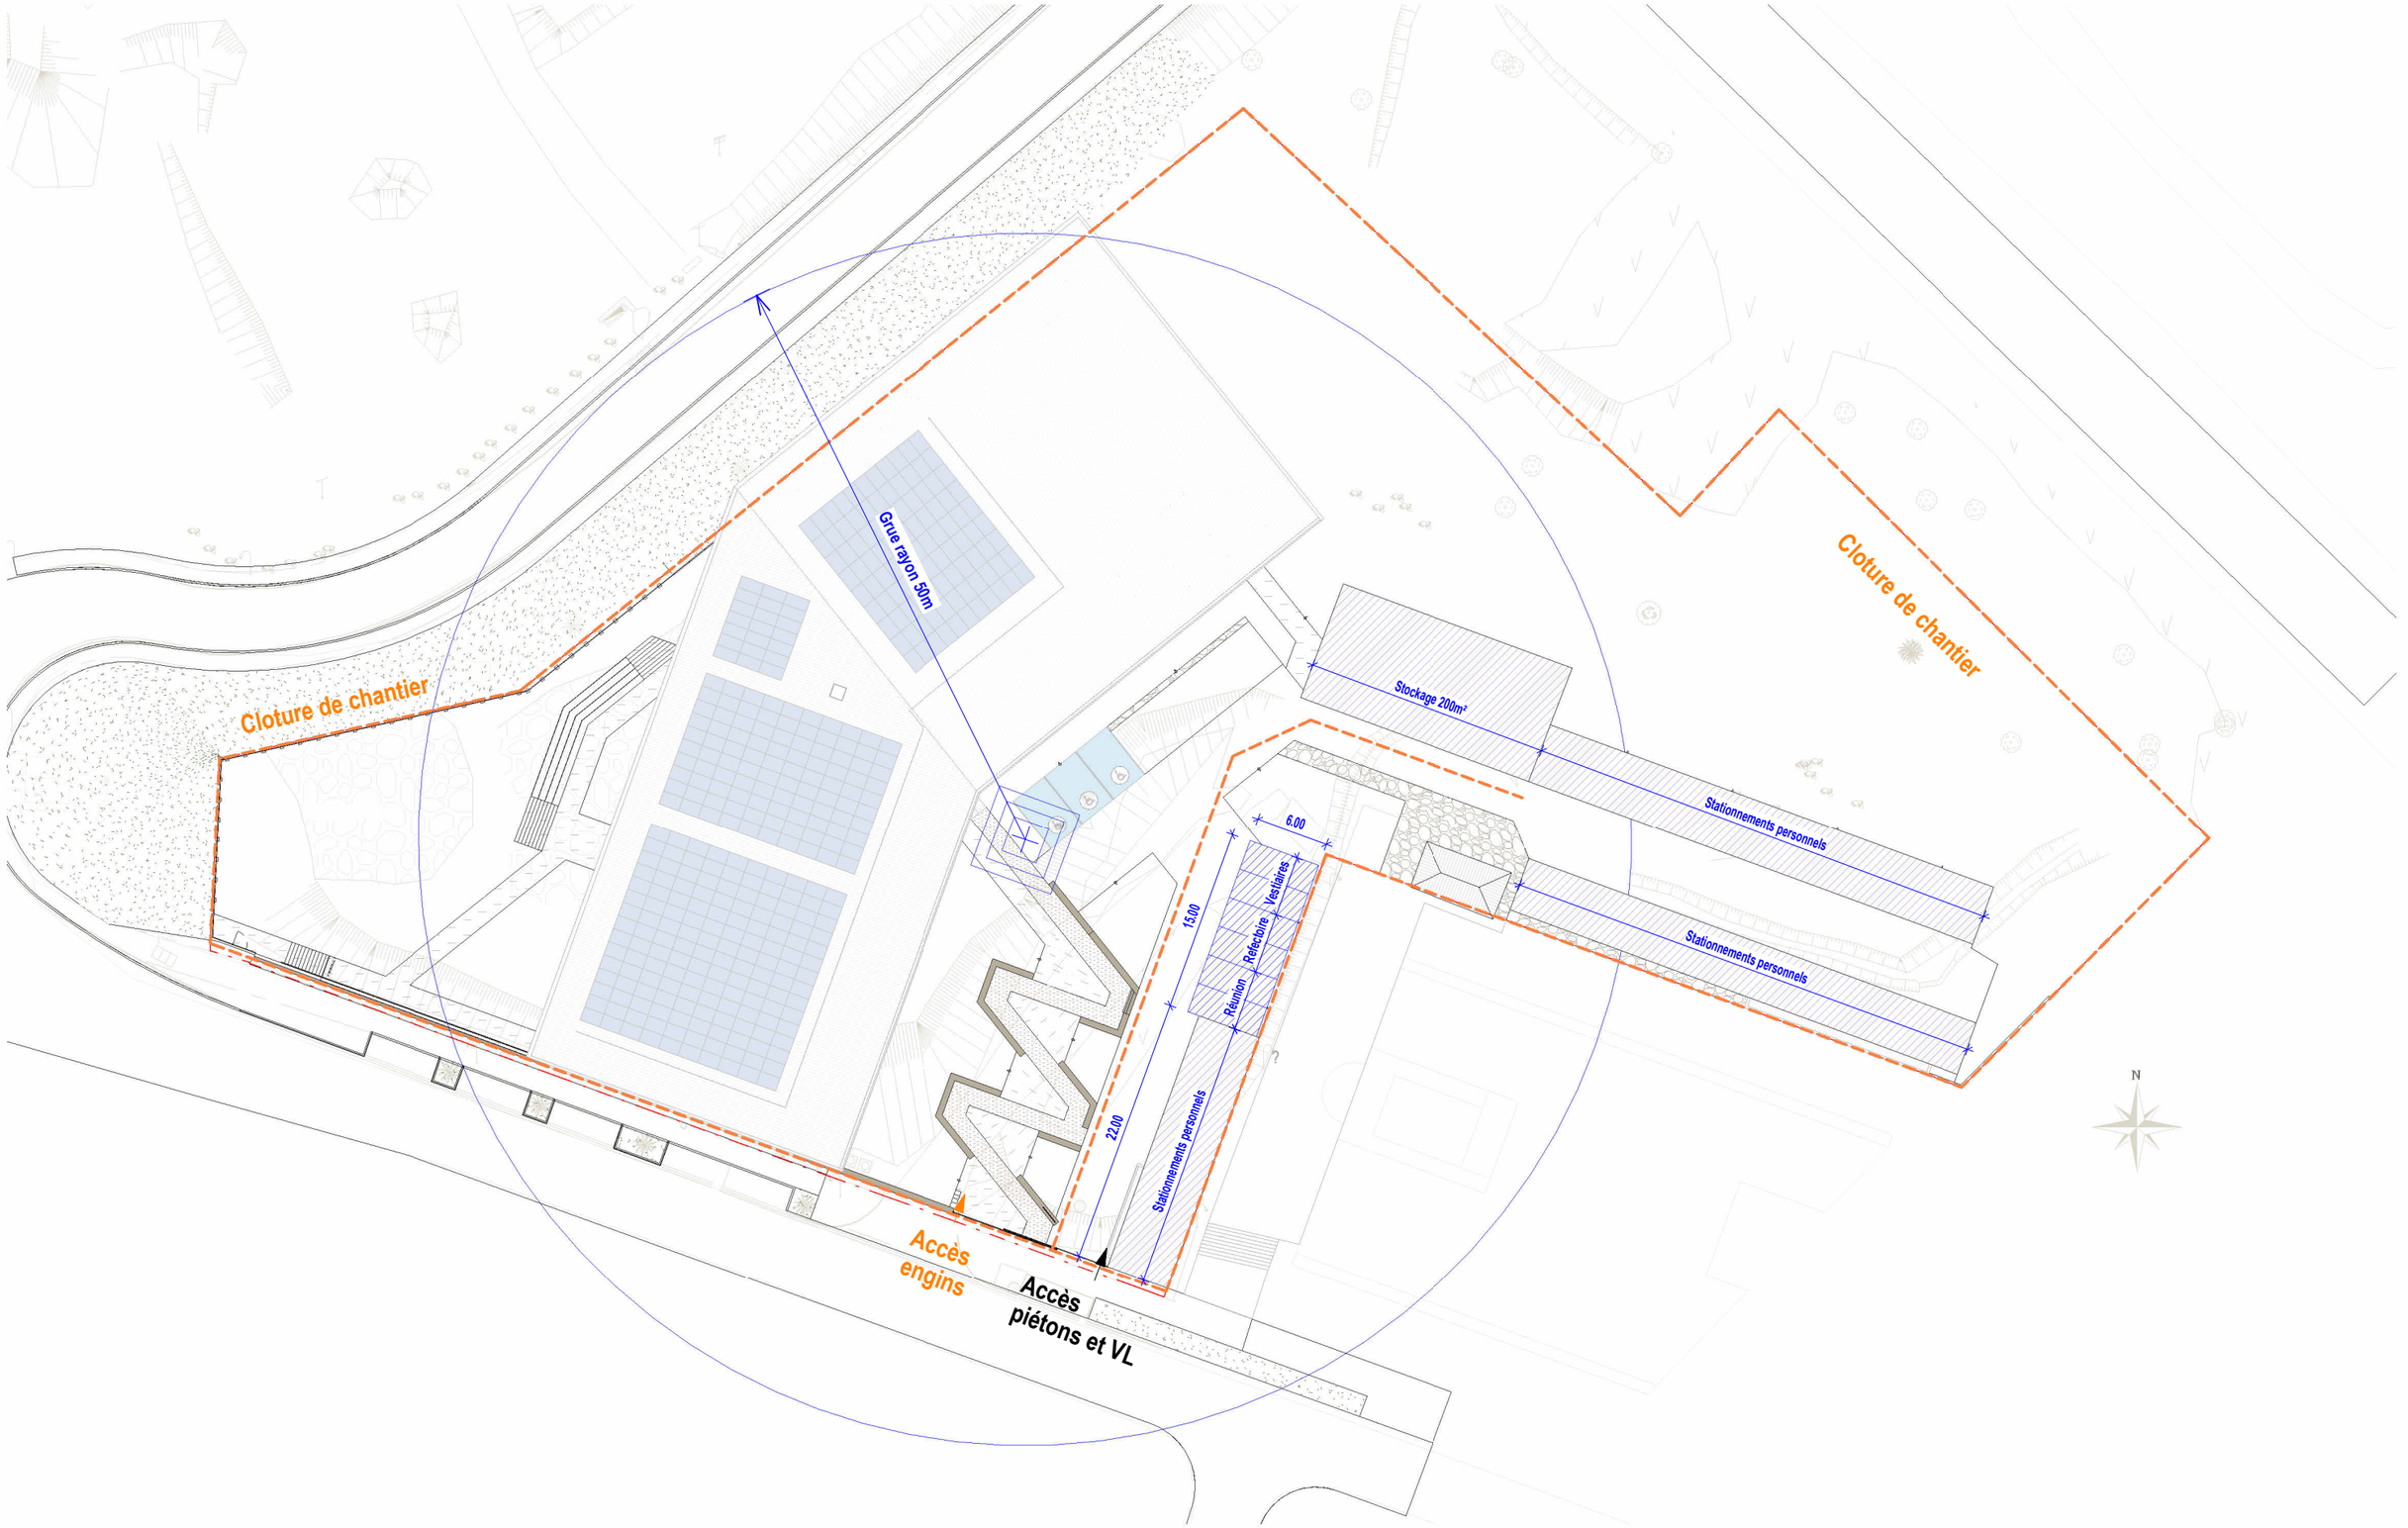


MAITRISE D'OUVRAGE
UNIVERSITE DE LA REUNION
UNIVERSITÉ DE LA RÉUNION
15 avenue René Cassin - CS92003
97744SAINT-DENIS CEDEX 9

sodiac
Immeuble DORET
121 boulevard Jean Jaurès, CS
81 091, 97404 Saint-Denis Cedex

tand@m REUNION
13 ruelle Lallemand - 97410 Saint-Pierre
T: 06 93 47 17 34 - T: 06 92 63 04 73
e-mail : agence@tand-m-architectes.com
web: www.tand-m-architectes.com

Amphithéâtres Université Santé

Terre Sainte - Saint Pierre

Plan d'organisation de chantier

Plan de principe maitrise d'oeuvre

Affaire : **R190-01** **Septembre 2026** Ech. 1 : 500

EMETTEUR	PROJET	PHASE	TYPE	LOT	IDEN.	N° SERIE	INDICE
TMR	AMP	DCE	MASS	ARC	POC	029001	