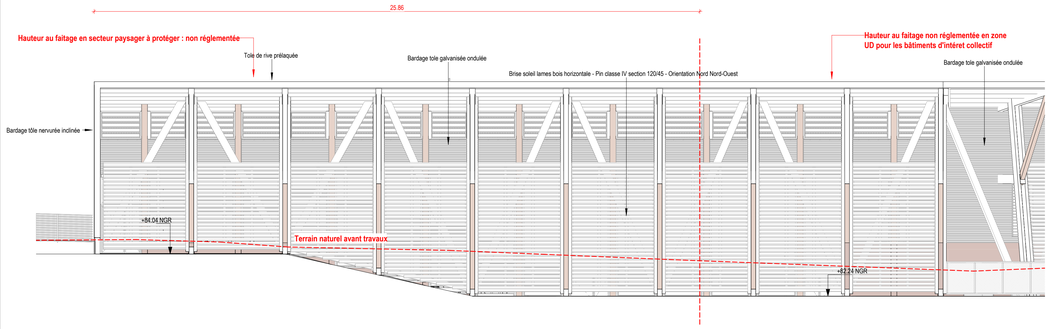


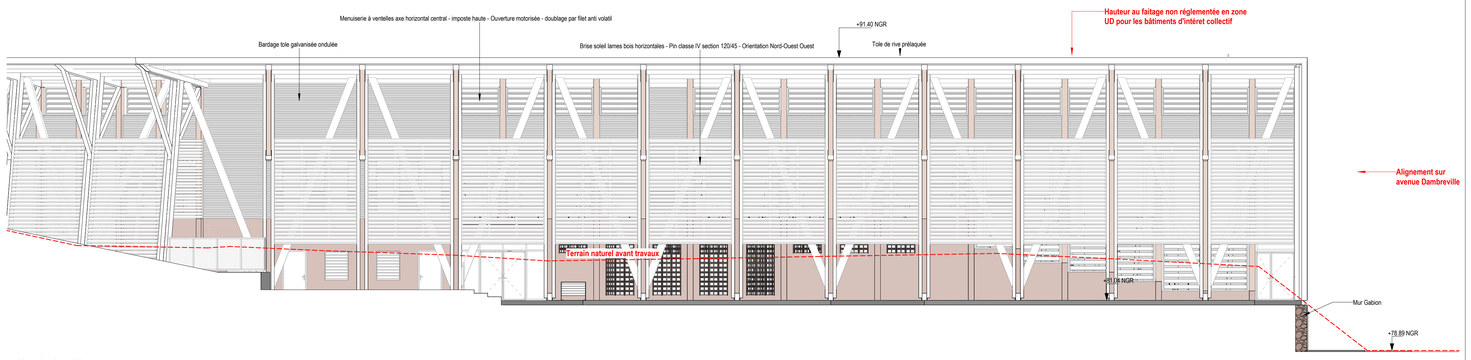

D02.FAC.PC5.NNE

Ech : 1 : 100



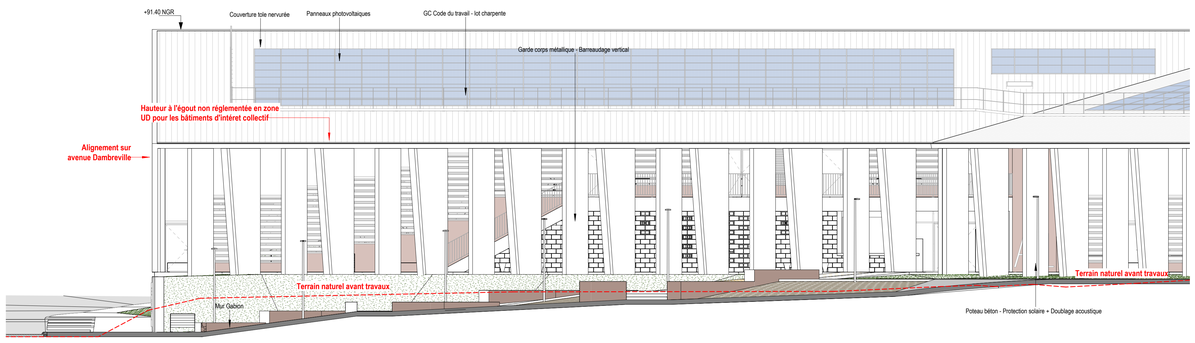

D02.FAC.PC5.NNO

Ech : 1 : 100



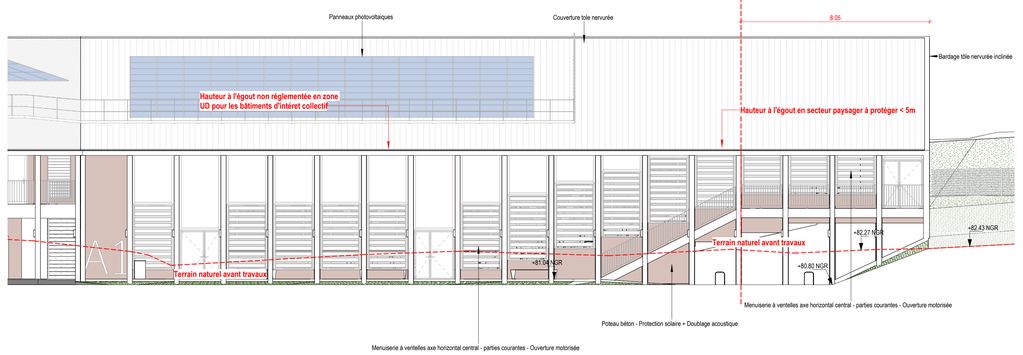

D02.FAC.PC5.NOO

Ech : 1 : 100



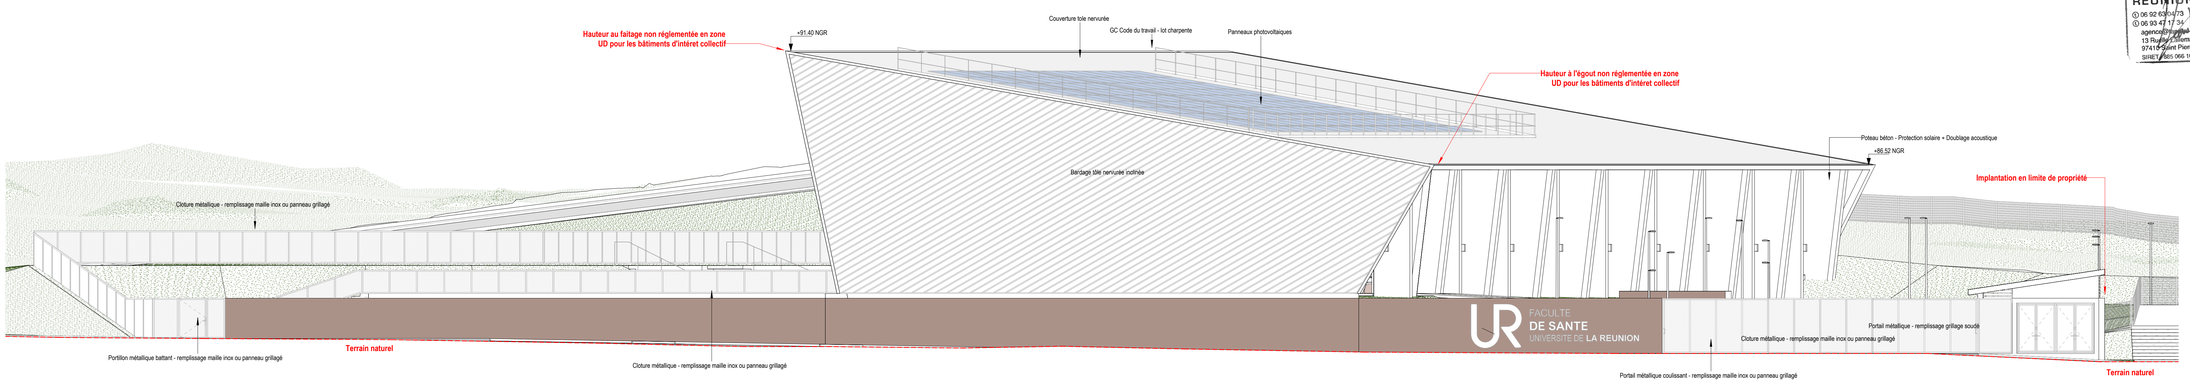

D02.FAC.PC5.SEE

Ech : 1 : 100




D02.FAC.PC5.SSE

Ech : 1 : 100




D02.FAC.PC5.SSO

Ech : 1 : 100

tand REUNION m
06 92 63 17 73
06 93 47 17 34
agence@tand-m-architectes.com
13 Rue du Commerce
97410 Saint Pierre
SIRET : 881 066 100 00011 APE : 7111Z

# Amphithéatres Université Santé

Terre Sainte - Saint Pierre

| | |
|---|---|
| Maîtrise d'ouvrage : | UNIVERSITE DE LA REUNION |
| UNIVERSITÉ DE LA RÉUNION | 15 avenue René Cassin - CS92003 97744SAINT-DENIS CEDEX 9 |
| SODIAC Vincent RICARD | Immeuble DORET 121 boulevard Jean Jaurès, CS 81 091, 97404 Saint-Denis Cedex |
| Maîtrise d'Oeuvre : | |
| Architecte mandataire : | TandM Réunion 13 rueMe Lallemand - 97410 Saint Pierre T: 02 93 50 79 98 e-mail : tsuis@tand-m-architectes.com web: www.tand-m-architectes.com |
| BET Structure : | EMCI e-mail : emci.mickaelmadoune@emci.re |
| BET VRD : | ISOFLU e-mail : mchedin@isoflu.fr |
| BET Fluides : | AIR e-mail : a.toulec@darwin-concept.fr |
| BETs QE : | Résilens e-mail : simon.chauvat@resilens.re<br>Solener e-mail : rachid.ghomari@solener.fr |
| Paysage : | AWE e-mail : awe.paysage@gmail.com |
| Economiste : | CIEA e-mail : ciea_contact@ciea.re |
| Scénographie : | Agence Clair Obscur e-mail : art@agenceaco.fr |
| Acoustique : | Marshall Day Acoustics e-mail : juanoscar.garcia@marshallday.fr |

**PC**

## Façades

**PC5**



Affaire : **R190-01** **Mars 2026** Ech. 1 : 100

| EMETTEUR | PROJET | PHASE | TYPE | LOT | GEN. | N° SERIE | INDICE |
|---|---|---|---|---|---|---|---|
| TMR | AMP | PC | FAC | ARC | FAC | PC5 | |

FACULTE DE SANTE UNIVERSITE DE LA REUNION