Liberté • Égalité • Fraternité
RÉPUBLIQUE FRANÇAISE
Ministère chargé de l'écologie

Récépissé de DT
Récépissé de DICT

cerfa N°14435*04

Au titre du chapitre IV du titre V du livre V (partie réglementaire) du Code de l'environnement et de la section 12 du chapitre IV du titre III du livre V de la 4ème partie (partie réglementaire) du Code du travail

(Annexe 2 de l'arrêté du 15 février 2012 modifié - NOR : DEVP1116359A)

Destinataire

- [x] Récépissé de DT
- [ ] Récépissé de DICT
- [ ] Récépissé de DT/DICT conjointe

Dénomination : Meralli Ballou Mazhar
Complément / Service :
Numéro / Voie : 62 boulevard du Chaudron
Lieu-dit / BP :
Code Postal / Commune : 97490 Sainte Clotilde
Pays : France

N° consultation du téléservice : 20260520002531LN
Référence de l'exploitant :
N° d'affaire du déclarant : littorale 2026-01-31
Personne à contacter (déclarant) : Meralli Ballou Mazhar
Date de réception de la déclaration : 20 / 05 / 2026
Commune principale des travaux : Saint-Paul
Adresse des travaux prévus : route st pierre

Coordonnées de l'exploitant

Raison sociale : LA CREOLE Régie Communautaire d'Eau et d'Assainissement LA CREOL
Personne à contacter : Alain Cadet
Numéro / Voie : TSA 70011
Lieu-dit / BP :
Code Postal / Commune : 69134 DARDILLY CEDEX
Tél. : 0426727706 Fax :

Éléments généraux de réponse

- [ ] Les renseignements que vous avez fournis ne nous permettent pas de vous répondre. La déclaration est à renouveler. Précisez notamment :
- [ ] Les réseaux/ouvrages que nous exploitons ne sont pas concernés au regard des informations fournies. Distance > à : _____ m
- [x] Il y a au moins un réseau / ouvrage concerné de catégorie *(voir liste des catégories au verso)* : EA EU ____ . Autres informations :

Modification ou extension de nos réseaux / ouvrages

Modification ou extension de réseau/ouvrage envisagée dans un délai inférieur à 3 mois :

- [ ] Réalisation de modifications en cours sur notre réseau/ouvrage.

Veuillez contacter notre représentant : Tél. :

NB : Si nous avons connaissance d'une modification du réseau/ouvrage dans le délai maximal de 3 mois à compter de la consultation du téléservice, nous vous en informerons.

Emplacement de nos réseaux / ouvrages

- [x] Plans joints :

NB : La classe de précision A, B ou C figure dans les plans.

Références :	Echelle(1) :	Date d'édition(1) :	Sensible :	Prof. règl. mini(1) :	Matériau réseau(1) :
		___ / ___ / _____	☐	_____ cm	
		___ / ___ / _____	☐	_____ cm	

- [ ] Réunion sur chantier pour localisation du réseau/ouvrage : [ ] Date retenue d'un commun accord : ___ / ___ / _____ à ___ h ___
  ou [ ] Prise de RDV à l'initiative du déclarant (date du dernier contact non conclusif : ___ / ___ / _____)
- [ ] Votre projet doit tenir compte de la servitude protégeant notre ouvrage.
- [ ] (cas d'un récépissé de DT) Vous devez prévoir des investigations complémentaires à notre charge (hors cas d'exemption prévus dans la réglementation) (2)
- [ ] Des branchements non cartographiés sont présents. Ils sont soit pourvus d'affleurants visibles et rattachés à un réseau principal souterrain identifié dans les plans joints, soit munis de dispositifs automatiques supprimant tout risque en cas d'endommagement (2)

(1) : facultatif si l'information est fournie sur le plan joint (2) : pour les tronçons et branchements non cartographiés en classe A, prévoir des clauses techniques et financières particulières dans le marché

Recommandations de sécurité

Les recommandations techniques spécifiques suivantes sont à appliquer, en fonction des risques liés à l'utilisation des techniques de travaux employées : Seuls les agents de l'exploitant du réseau

Rubriques du guide technique relatives à des ouvrages ou travaux spécifiques : voir les rubriques 3.8.5 et 3.9.5

Pour les exploitants de lignes électriques : si la distance d'approche a été précisée, la mise hors tension est : ○ possible ○ impossible

Mesures de sécurité à mettre en œuvre : Seuls les agents de l'exploitant du réseau, ou leurs sous-traitants dument missionnés sont habilités à intervenir sur les canalisations ou les branchements

Dispositifs importants pour la sécurité :

Cas de dégradation d'un de nos ouvrages

En cas de dégradation d'un de nos ouvrages, contactez nos services au numéro de téléphone suivant : 0262334530

Pour toute anomalie susceptible de mettre en cause la sécurité au cours du déroulement du chantier, prévenir le service départemental d'incendie et de secours (par défaut le 18 ou le 112) :

Responsable du dossier

Nom :
Désignation du service : DT/DICT
Tél. : 0426727706

Signature de l'exploitant ou de son représentant

Nom du signataire : BERRAL Fatima
Signature : Signature certifiée Sogelink
Date : 20 / 05 / 2026 Nombre de pièces jointes, y compris les plans : 2

La loi n° 78-17 du 6 janvier 1978 modifiée relative à l'informatique, aux fichiers et aux libertés, garantit un droit d'accès et de rectification des données auprès des organismes destinataires du formulaire.

LEGENDE

Réseau AEP – Eaux potables

Canalisation

- Adduction/Gravitaire
- Adduction/Refoulement
- Distribution
- Refoulement
- Refoulement/Distribution
- Distribution en encorbellement
- Refoulement By-pass/Secours
- Surpresseur
- Arrosage
- Vidange réservoir
- Vidange des réseaux
- Evacuation

Equipement

Vanne

- Ouverte
- Fermee

- Ventouse
- Vidange
- Reducteur de pression
- Hydrant

Ouvrage

- Reservoir

Réseau EU – Eaux usées

Canalisation

- Gravitaire actif
- Gravitaire attente
- Gravitaire inactif
- Refoulement actif
- Refoulement inactif

- Reuse EU

Canalisation EU autonome regroupé


- Gravitaire actif
- Gravitaire attente
- Gravitaire inactif
- Refoulement actif
- Refoulement inactif

Equipement

- Regard
- Boite de branchement

Ouvrage

- Poste de relevage

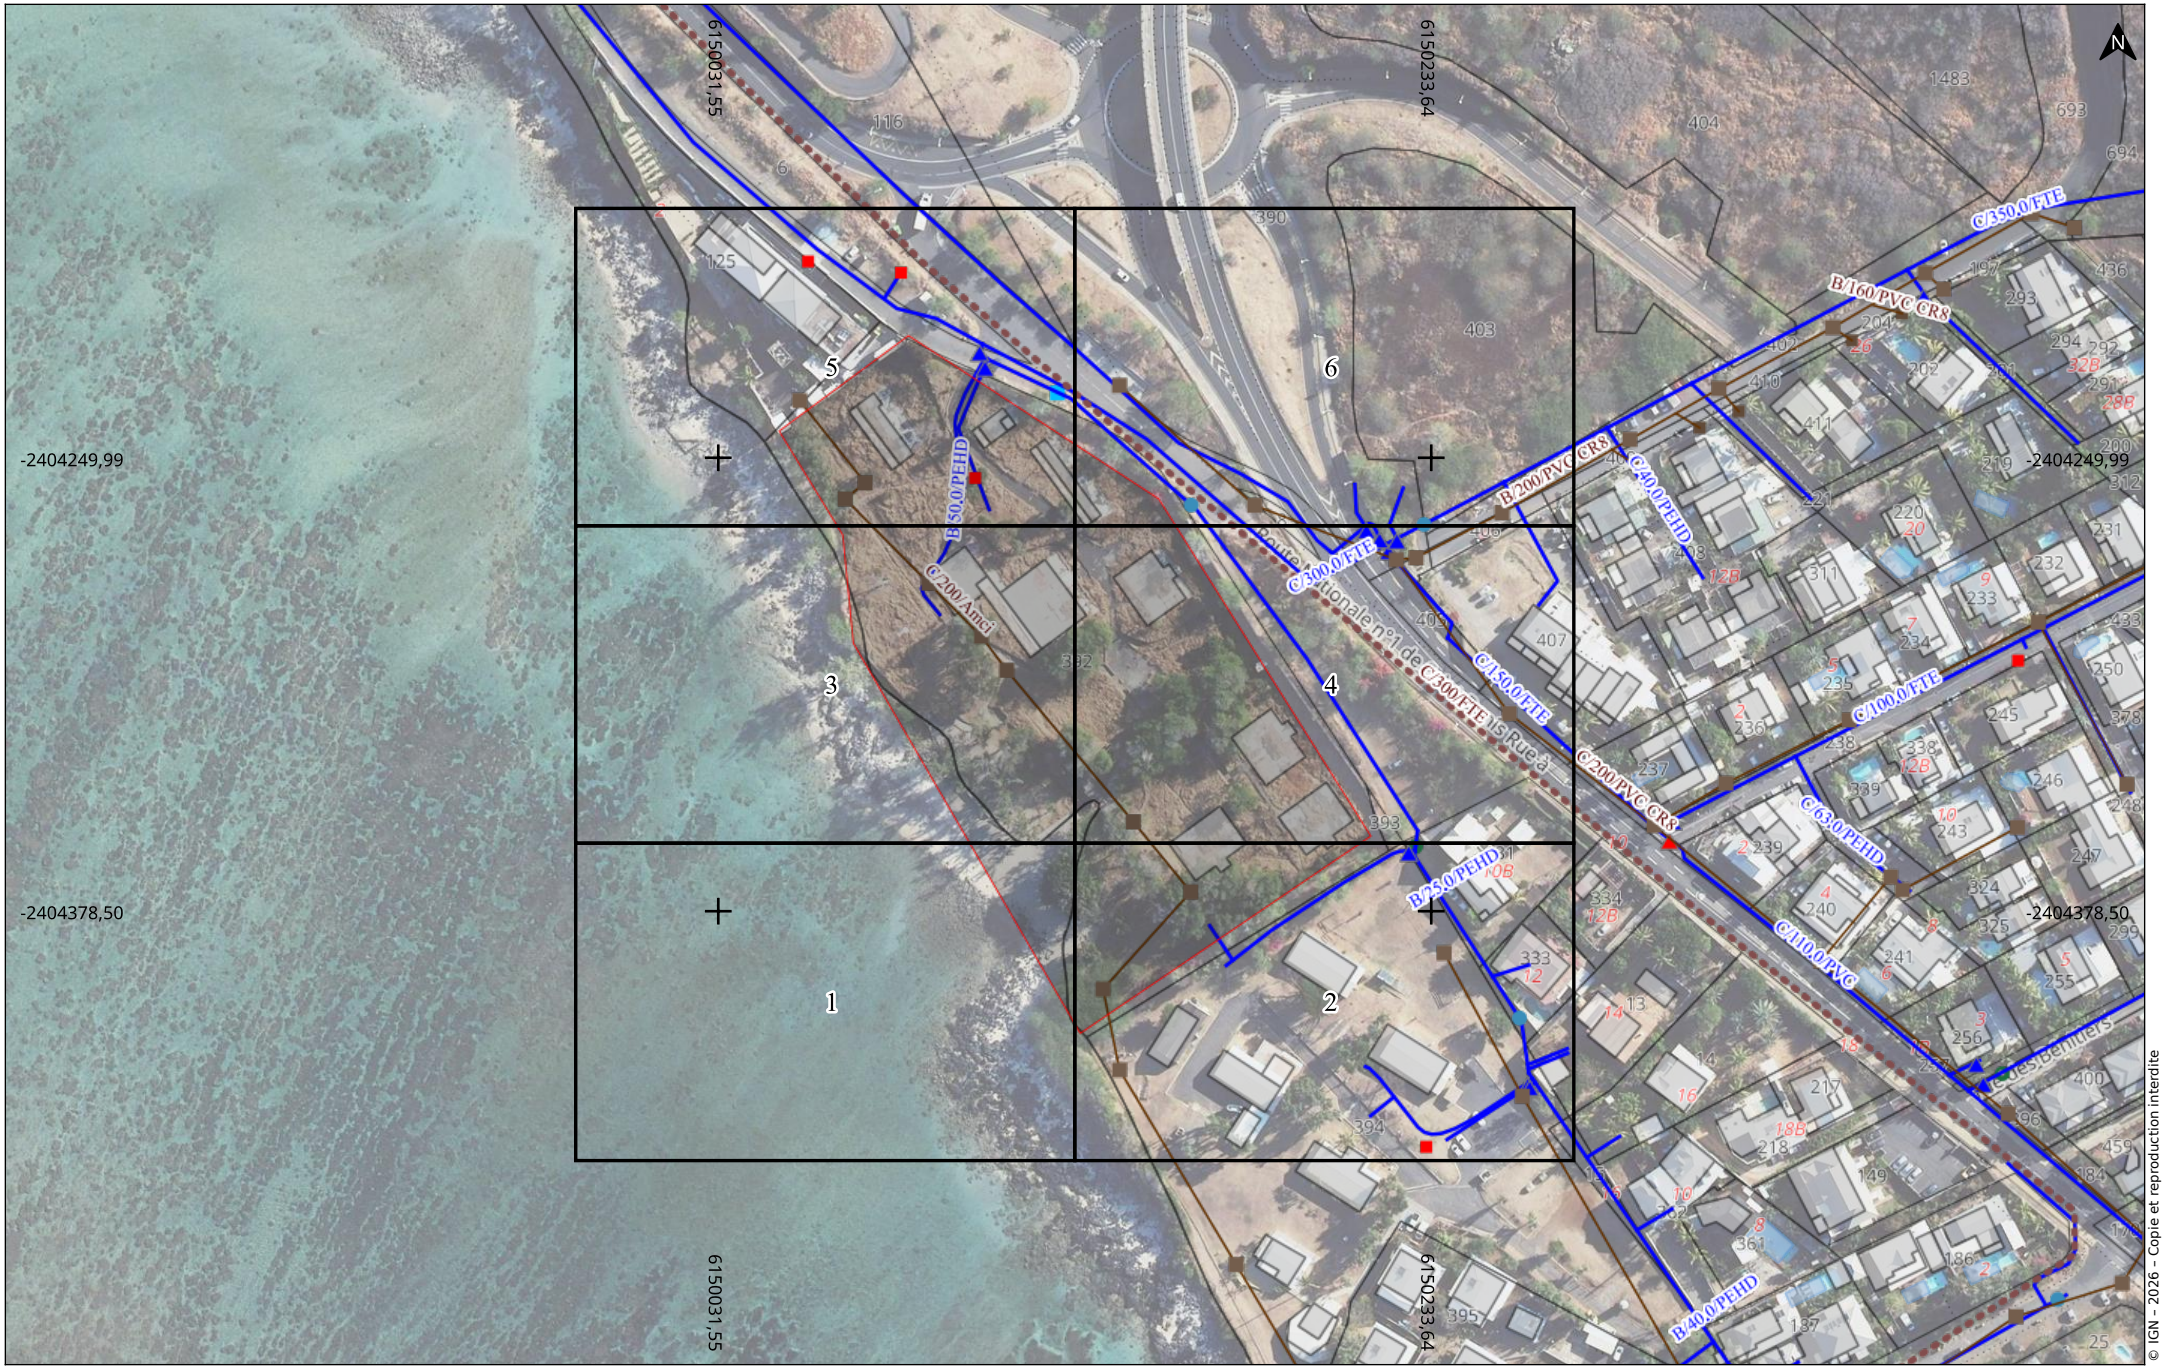


Date d'édition : 20/05/2026 14:32
N° Consultation : 2026052000253TLN
Carroyage : EPSG 3857

Adresse
route st pierre
97411 Saint-Paul

Plan général
Classe : voir plan
A4 Paysage

Eaux usées - EU
Eaux potables - EA

Echelle : 1:2000
0 20 40m

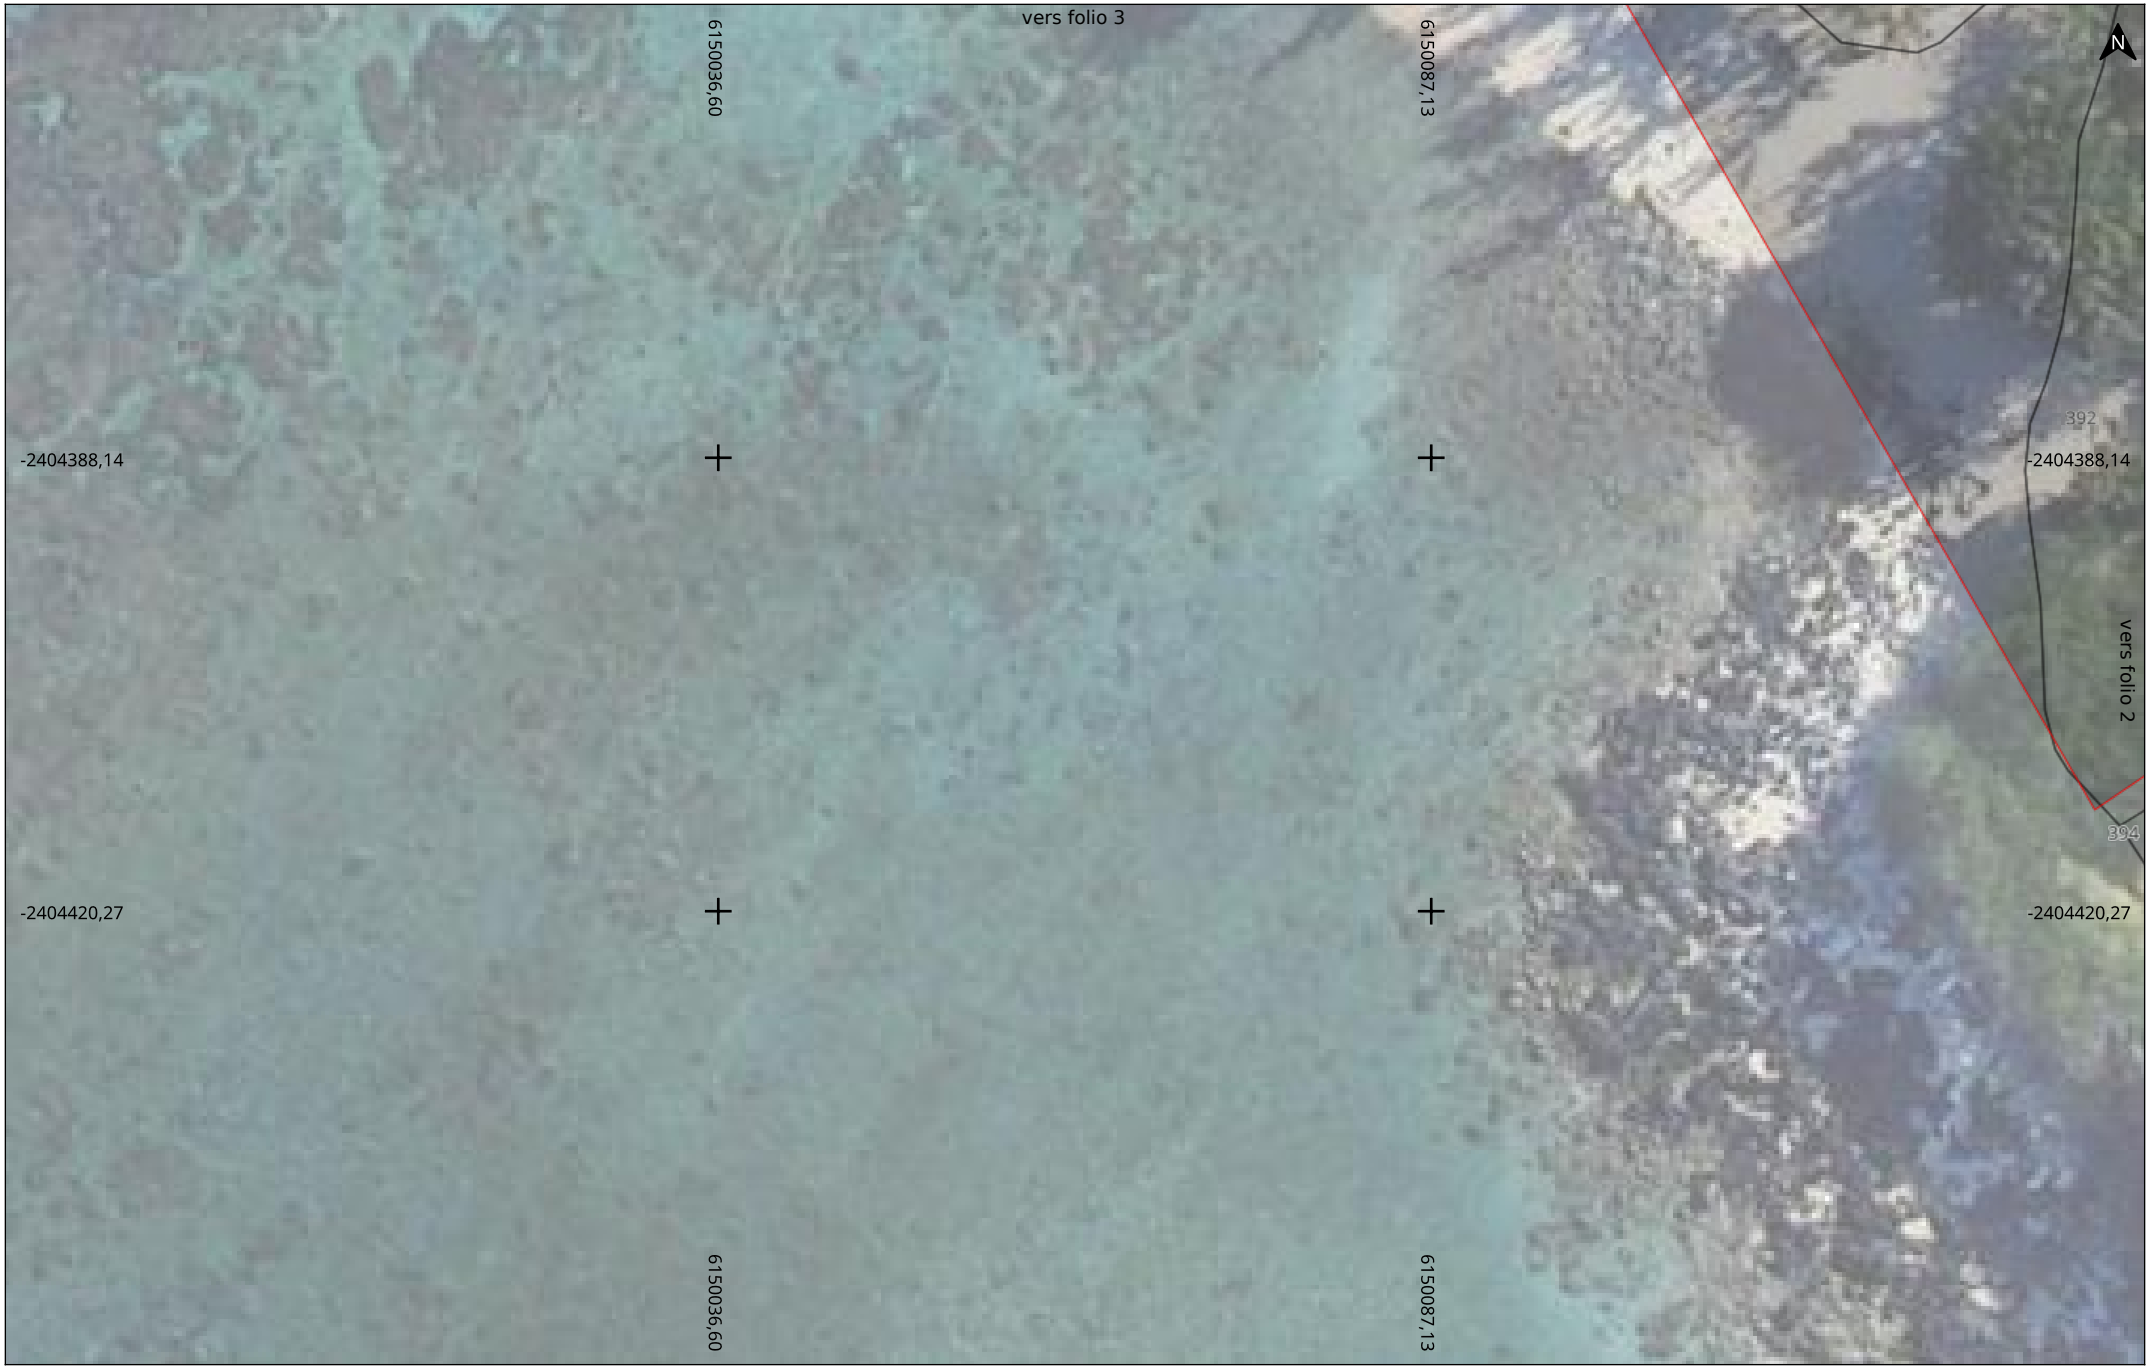

Date d'édition : 20/05/2026 14:32
N° Consultation : 2026052000253TLN
Carroyage : EPSG 3857

Adresse
route st pierre
97411 Saint-Paul

Folio 1/6
Classe : voir plan
A4 Paysage

Eaux usées - EU
Eaux potables - EA

Echelle : 1:500
0 5 10m



Date d'édition : 20/05/2026 14:32
N° Consultation : 2026052000253TLN
Carroyage : EPSG 3857

Adresse
route st pierre
97411 Saint-Paul

Folio 2/6
Classe : voir plan
A4 Paysage

Eaux usées - EU
Eaux potables - EA

Echelle : 1:500
0 5 10m



Date d'édition : 20/05/2026 14:32
N° Consultation : 2026052000253TLN
Carroyage : EPSG 3857

Adresse
route st pierre
97411 Saint-Paul

Folio 3/6
Classe : voir plan
A4 Paysage

Eaux usées - EU
Eaux potables - EA

Echelle : 1:500
0 5 10m



Date d'édition : 20/05/2026 14:32
N° Consultation : 2026052000253TLN
Carroyage : EPSG 3857

Adresse
route st pierre
97411 Saint-Paul

Folio 4/6
Classe : voir plan
A4 Paysage

Eaux usées - EU
Eaux potables - EA

Echelle : 1:500
0 5 10m



Date d'édition : 20/05/2026 14:32
N° Consultation : 2026052000253TLN
Carroyage : EPSG 3857

Adresse
route st pierre
97411 Saint-Paul

Folio 5/6
Classe : voir plan
A4 Paysage

Eaux usées - EU
Eaux potables - EA

Echelle : 1:500
0 5 10m



Date d'édition : 20/05/2026 14:32
N° Consultation : 2026052000253TLN
Carroyage : EPSG 3857

Adresse
route st pierre
97411 Saint-Paul

Folio 6/6
Classe : voir plan
A4 Paysage

Eaux usées - EU
Eaux potables - EA

Echelle : 1:500
0 5 10m