Liberté • Égalité • Fraternité
RÉPUBLIQUE FRANÇAISE

Ministère chargé de l'écologie

cerfa N° 14435*04

Récépissé de DT
Récépissé de DICT

Au titre du chapitre IV du titre V du livre V (partie réglementaire) du Code de l'environnement et de la section 12 du chapitre IV du titre III du livre V de la 4ème partie (partie réglementaire) du Code du travail

(Annexe 2 de l'arrêté du 15 février 2012 modifié - NOR : DEVP1116359A)

Destinataire

- [X] Récépissé de DT
- [ ] Récépissé de DICT
- [ ] Récépissé de DT/DICT conjointe

Dénomination : Meralli Ballou Mazhar
Numéro / Voie : 62 boulevard du Chaudron
Code postal / Commune : 97490 Sainte Clotilde
Pays : France

N° consultation du téléservice : 2026052000253TLN
Référence de l'exploitant : 2621049477.262101RDT02
N° d'affaire du déclarant : littorale 2026-01-31
Personne à contacter (déclarant) : Ballou Mazhar Meralli
Date de réception de la déclaration : 20/05/2026
Commune principale des travaux : 97411 Saint-Paul
Adresse des travaux prévus : route st pierre

Coordonnées de l'exploitant :

Raison sociale : REU SEI Reunion
Personne à contacter : BENBRIK Valerie
Numéro / Voie : 140 avenue Jean Lolive
Lieu-dit / BP :
Code Postal / Commune : 93691 PANTIN CEDEX
Tél. : +33692717216 Fax :

Eléments généraux de réponse

- [ ] Les renseignements que vous avez fournis ne nous permettent pas de vous répondre. La déclaration est à renouveler. Précisez notamment :
- [ ] Les réseaux/ouvrages que nous exploitons ne sont pas concernés au regard des informations fournies. Distance > à : _____ m
- [X] Il y a au moins un réseau/ouvrage concerné de catégorie *(voir liste des catégories au verso)* : EL,TL Autres informations :

Modification ou extension de nos réseaux / ouvrages

Modification ou extension de réseau/ouvrage envisagée dans un délai inférieur à 3 mois :

- [ ] Réalisation de modifications en cours sur notre réseau/ouvrage.

Veuillez contacter notre représentant : Tél. :

NB : Si nous avons connaissance d'une modification du réseau/ouvrage dans le délai maximal de 3 mois à compter de la consultation du téléservice, nous vous en informerons.

Emplacement de nos réseaux / ouvrages

- [X] Plans joints :

NB : La classe de précision A, B ou C figure dans les plans.

Références :	Echelle (1) :	Date d'édition (1) :	Sensible :	Prof. règl. mini (1) :	Matériau réseau (1) :
			[X]	cm	
			[ ]	cm	

- [ ] Réunion sur chantier pour localisation du réseau/ouvrage : [ ] Date retenue d'un commun accord : _____ à _____ ou [ ] Prise de RDV à l'initiative du déclarant (date du dernier contact non conclusif : _____)
- [ ] Votre projet doit tenir compte de la servitude protégeant notre ouvrage.
- [ ] (cas d'un récépissé de DT) Vous devez prévoir des investigations complémentaires à notre charge (hors cas d'exemption prévus dans la réglementation) (2)
- [ ] Des branchements non cartographiés sont présents. Ils sont soit pourvus d'affleurants visibles et rattachés à un réseau principal souterrain identifié dans les plans joints, soit munis de dispositifs automatiques supprimant tout risque en cas d'endommagement (2)

(1) : facultatif si l'information est fournie sur le plan joint (2) pour les tronçons et branchements non cartographiés en classe A, prévoir des clauses techniques et financières particulières dans le marché

Recommandations de sécurité

Les recommandations techniques spécifiques suivantes sont à appliquer, en fonction des risques liés à l'utilisation des techniques de travaux employées :

Rubriques du guide technique relatives à des ouvrages ou travaux spécifiques :
Pour les exploitants de lignes électriques : si la distance d'approche a été précisée, indiquez si la mise hors tension est : ○ possible ⊗ impossible
Mesures de sécurité à mettre en œuvre :

Dispositifs importants pour la sécurité :

Cas de dégradation d'un de nos ouvrages

En cas de dégradation d'un de nos ouvrages, contactez nos services au numéro de téléphone suivant : 0800333974

Pour toute anomalie susceptible de mettre en cause la sécurité au cours du déroulement du chantier, prévenir le service départemental d'incendie et de secours (par défaut le 18 ou le 112) : SDIS de La Réunion 0262907600

Responsable du dossier

Nom : BENBRIK Valerie
Désignation du service : TSA 20001
Tél :

Signature de l'exploitant ou de son représentant

Nom : BENBRIK Valerie
Signature :
Date : 21/05/2026 Nombre de pièces jointes, y compris les plans : 3

La loi n° 78-17 du 6 janvier 1978 modifiée relative à l'informatique, aux fichiers et aux libertés, garantit un droit d'accès et de rectification des données auprès des organismes destinataires du formulaire. (RCP_v1.01)

Légende des plans d'ensemble des réseaux aériens et souterrains

Postes électriques

- Poste source
- Poste de distribution
- Poste privé
- Production

Appareils de coupure et accessoires

- I ou Y — Interrupteur aérien
- Parafoudre
- Coffret de coupure souterrain
- Remontée aéro-souterraine

Réseaux

BT en exploitation	HTA en exploitation	HTB en exploitation
Réseau aérien nu	Réseau aérien nu	Réseau aérien double
Réseau aérien torsadé	Réseau aérien torsadé	Réseau aérien simple
Réseau souterrain	Réseau souterrain	Réseau souterrain
Branchement aérien	Réseau en galerie	Couleur par niveau de tension
Branchement souterrain		

Les réseaux électriques hors exploitation sont représentés en noir avec la symbologie dédiée (aérien nu, aérien torsadé, etc.)

Echelle de représentation


Echelle	Sur plan	Sur terrain
1/200e	1 cm	2 m
1/2000e	1 cm	20 m
1/10000e	1 cm	100 m

L'impression est susceptible de modifier l'échelle des plans.
Il faut veiller à imprimer en « taille réelle ».

Sur les plans de détail (1/200°) imprimés à l'échelle, 1 cm papier équivaut à 2 m sur le terrain.

Attention !

Il est impératif de vérifier l'échelle du plan remis grâce à l'échelle graduée indiquée sous la carte.

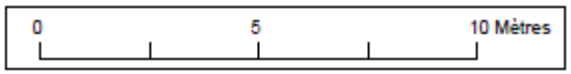

EDF S.A au capital social de 1 868 467 354€ - RCS de Paris n° 552 081 317, 22-30 avenue de Wagram 75008 PARIS

Plier le long de ce trait

Lire et comprendre un plan EDF

Ce document présente les principaux éléments constituant les ouvrages électriques exploités par Enedis.

Il vous donnera des éléments de lecture des plans d'ensemble des réseaux aériens et souterrains, ainsi que ceux des plans de détails des réseaux souterrains à l'échelle 1/200e (localisation et représentation des réseaux et branchements avec leurs classes de précision).

La bonne compréhension de tous ces éléments de représentation doit contribuer à la meilleure localisation des ouvrages Enedis sur le terrain et ainsi éradiquer le risque d'électrisation des exécutants et d'endommagement du réseau


Version juin 2022

La profondeur et l'altimétrie


L'altimétrie indiquée sur les plans par un « Z= » représente l'altitude par rapport au niveau de la mer.

La **profondeur** est renseignée entre parenthèses.

Le niveau du sol peut évoluer dans le temps. il est possible que les ouvrages soient situés à une profondeur différente de celle indiquée sur les plans.

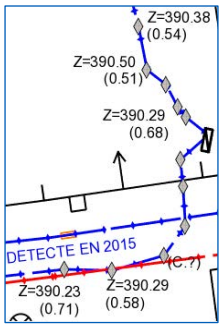

Travaux en zone d'incertitude

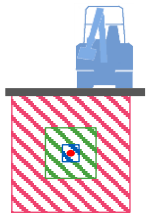

Zone d'incertitude classe A ≤ 50cm

Zone d'incertitude classe B ≤ 1m50
(1m pour les brchts)

Fuseau d'incertitude classe C > 1m50
(1m pour les brchts)

Conformément au fascicule 2 « Guide technique » de la réglementation « DT-DICT », pour réaliser des travaux en zone d'incertitude sur la position des ouvrages Enedis (parties hachurées), il est nécessaire d'utiliser une technique non agressive dite « technique douce ».

Légende des plans de détail

Ouvrages et classes de précision

	Réseau BT	Branchement BT	HTA/HTB
Classe A			
Classe B	* Paris : toutes les traversées de chaussées sont en classe B		
Classe C	Tracé « incertain »	Tracé « incertain »	Tracé « incertain »
Réseau abandonné			
Fourreau	Fourreau utilisé (exemple sur réseau BT) ou	Fourreau vide en attente ou	
Poste	POSTE [NOM] [TYPE] (exemple POSTE MARCEL PAUL UP)		
Mise à la terre	Mise à la terre du réseau	Mise à la terre de poste	
Réseaux divers	Fibre optique en classe A — FIBRE OPTIQUE	classe A — CONDUITE FORCEE	classe C — CONDUITE FORCEE

Dans un rayon de 5m autour des postes de distribution HTA/HTA et HTA/BT, la détection non intrusive des réseaux électriques ne permet pas d'atteindre la classe A du fait de la trop grande densité de réseaux


Accessoires réseaux principaux

- Coffret électrique
- Coffret RMBT
- Jonction BT
- Jonction HTA
- Remontée aéro-sout. BT
- Remontée aéro-sout. HTA
- Boite capot BT
- Boite capot HTA
- Poteau
- Pylône HTB

Objets fond de plan vecteur principaux

- Bâtiment
- Porte
- Bordure de trottoir
- Mur
- Plaque d'égout
- Avaloir eaux pluviales
- Bouche d'eau
- Plaque
- Arbre

Les éléments composant les plans de détail

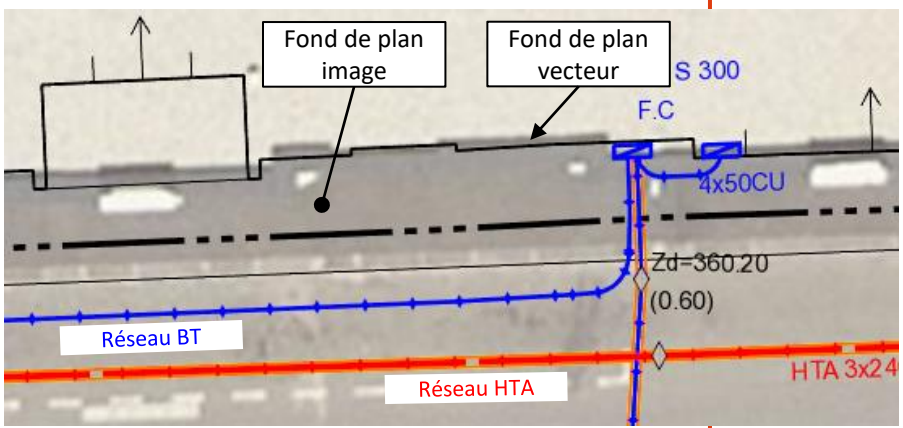

Poste électrique



Coffret électrique



Câble de cuivre nu (retour à la terre : risque électrique)



TRAVAUX A PROXIMITE DE LIGNES CANALISATIONS ET INSTALLATIONS ELECTRIQUES

RECOMMANDATIONS TECHNIQUES

■ Conditions pour déterminer si les travaux sont situés à proximité d'ouvrages Electriques

Les travaux sont considérés à proximité d'ouvrages électriques lorsque :

- Ils sont situés à moins de 5 mètres de lignes électriques aériennes de tension supérieure à 50 000 volts,
- Ils sont situés à moins de 3 mètres de lignes électriques aériennes de tension inférieure à 50 000 volts,
- Ils sont situés à moins de 1,5 mètre de lignes électriques souterraines, quelle que soit la tension.

ATTENTION

Pour la détermination des distances entre les " travaux " et l'ouvrage électrique, il doit être tenu compte :

- ➢ des mouvements, déplacements, balancements, fouettements (notamment en cas de rupture éventuelle d'un organe),
- ➢ des engins ou de chutes possibles des engins utilisés pour les travaux,
- ➢ des mouvements, mêmes accidentels, des charges manipulées et de leur encombrement,
- ➢ des mouvements, déplacements et balancements des câbles des lignes aériennes.

■ Principes de prévention des travaux à proximité d'ouvrages électriques

Si les travaux sont situés à proximité d'ouvrages électriques, comme précisé ci-dessus, vous devez respecter les prescriptions **des articles R 4534-107 à R 4534-130 du code du travail.**

1- Si la mise hors tension est éventuellement possible, vous devrez avoir obtenu du chargé d'exploitation une attestation de mise hors tension de l'ouvrage à proximité duquel les travaux sont envisagés.

2- Compte tenu qu'EDF est placé dans l'obligation impérieuse de limiter les mises hors tension aux cas indispensables pour assurer la continuité de l'alimentation électrique, compte tenu également du nombre important de travaux effectués à proximité des ouvrages électriques et de leur durée, votre chantier pourra se dérouler en présence de câbles sous tension. Dans ce cas, **en accord avec le chargé d'exploitation avant le début des travaux,** vous mettrez en oeuvre l'une ou plusieurs des mesures de sécurité suivantes :

- avoir placé des obstacles efficaces pour mettre l'installation hors d'atteinte,
- avoir dégagé l'ouvrage exclusivement par sondage manuel,
- avoir balisé la canalisation souterraine et fait surveiller le personnel par une personne compétente,
- avoir balisé les emplacements à occuper, les itinéraires à suivre pour les engins de terrassement, de transport, de levage ou de manutention,
- avoir fait procéder à une isolation efficace des parties sous tension par le chargé d'exploitation ou par une entreprise qualifiée en accord avec le chargé d'exploitation,
- avoir délimité matériellement la zone de travail dans tous les plans par une signalisation très visible et fait surveiller le personnel par une personne compétente,
- avoir protégé contre le rayonnement solaire les réseaux souterrains mis à l'air libre, faire en sorte de ne pas les déplacer ni de marcher dessus,
- appliquer des prescriptions spécifiques données par le chargé d'exploitation.

En cas de dommages aux ouvrages appelez le 0800333974 et uniquement dans ce cas

RECOMMANDATIONS TECHNIQUES POUR LES TRAVAUX SANS TRANCHEE A PROXIMITE DES OUVRAGES DE DISTRIBUTION D'ELECTRICITE

Définition

Au sens des présentes recommandations, on désigne sous le terme "travaux sans tranchée " tous travaux de forage dirigé, fonçage (emploi du pousse-tube) ou avec emploi d'une fusée à tête détectable ou non.

Consignes

Afin de limiter les risques liés aux travaux sans tranchée et plus particulièrement aux terrassements par fusée, fonçage, les consignes suivantes sont à respecter.

1- Lancer l'opération de travail sans tranchée du côte des ouvrages existants pour minimiser l'incertitude sur la position de la tête de l'outil lors du passage à leur proximité.

2 - Dans le cas d'utilisation d'une fusée à tête détectable, d'un fonçage par pousse-tube* ou de forage dirigé, respecter une distance minimum de 40 cm au niveau de la pénétration entre les génératrices du plus gros outil utilisé et de l'ouvrage existant selon le schéma n° 1. La détection de l'outil s'effectuera en permanence pendant les travaux.

3 – Dans le cas d'utilisation d'une fusée à tête non détectable, respecter une distance minimum de 60 cm au niveau de la pénétration entre les génératrices du plus gros outil utilisé et de l'ouvrage existant à chaque fois qu'une canalisation est située à moins de deux fois la longueur de l'outil par rapport à la fouille d'introduction (selon le schéma n° 2).

4 – Dans le cas d'utilisation d'une fusée à tête non détectable et à chaque fois qu'une canalisation est située à plus de deux fois sa longueur par rapport à la fouille d'introduction, réaliser une fouille de dégagement autour de la canalisation de gaz. Ce trou de dégagement permettra de visualiser la distance minimum de 20 cm entre les génératrices de l'ouvrage existant et de la fusée.

5 – Le responsable des travaux doit assurer (ou faire assurer par du personnel compétent) une surveillance permanente de l'avancement de l'outil pendant toute la durée du travail de la fusée, du forage ou du fonçage.
La personne chargée de cette surveillance doit être en possession, sur le chantier, des consignes, recommandations et informations nécessaires.

Recommandations

Au titre de la préparation des travaux

L'utilisation des techniques de travaux sans tranchée nécessite une bonne connaissance :

- de la position des ouvrages existants dans les 3 dimensions (longueur, largeur, profondeur), cette connaissance peut être confortée par les techniques de localisation des conduites ou des câbles.

- des caractéristiques du terrain, de sa nature et notamment de la présence de blocs ou ouvrages susceptibles de faire dévier l'outil utilisé de sa trajectoire.

Au titre de la réalisation du chantier


- La charge minimum à ménager au-dessus du tracé d'une fusée est de 8 à 12 fois son diamètre.

- La surveillance au cours de l'avancement de l'outil d'évènements imprévus tels que bruits suspects, variation brutale d'avance, odeur de gaz, constitue un signal d'alerte pour le personnel chargé de la surveillance permanente de l'opération. Elle impose au responsable des travaux d'en analyser la cause et de prendre les décisions adéquates (l'arrêt du chantier, la continuation ou la reprise avec des techniques traditionnelles à fouilles ouvertes).

---

* Dans le cas d'un fonçage par pousse-tube où la distance de la canalisation par rapport à la pénétration est supérieure à 10 m, une étude particulière est à réaliser.


Forage dirigé et fusée munie d'un détecteur de position ainsi que pousse-tube (distance fouille d'introduction / cana électricité < 10 m)

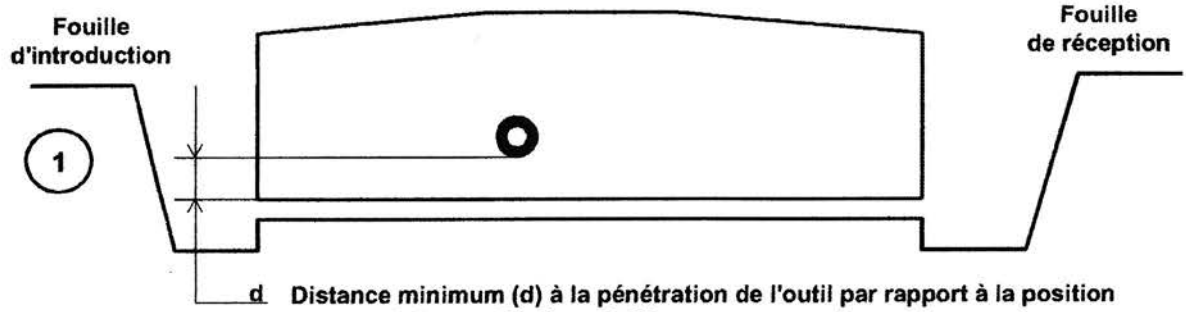

Distance minimum (d) à la pénétration de l'outil par rapport à la position connue de la canalisation : 0,40 m


Fusée non munie d'un détecteur de position

*** Distance (I) < 2 fois la longueur de la fusée**

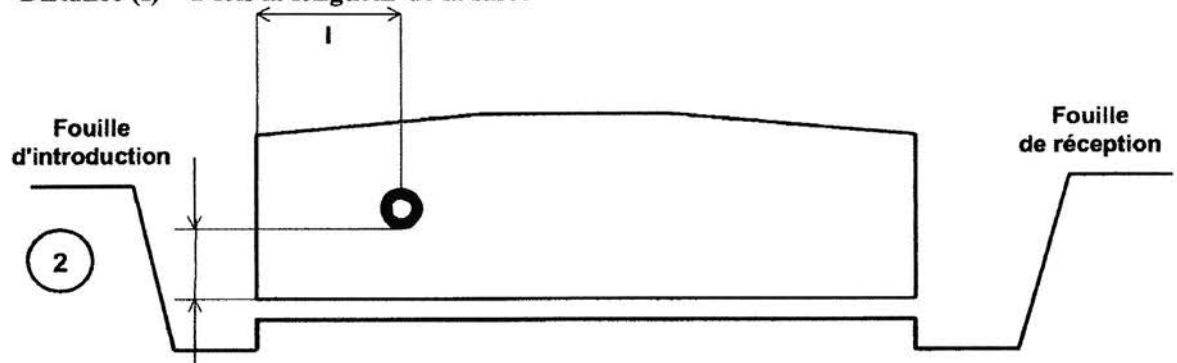

Distance minimum (d) à la pénétration de l'outil par rapport à la position connue de la canalisation : 0,60 m

*** Pour les câbles électriques à la demande du chargé d'Exploitation**

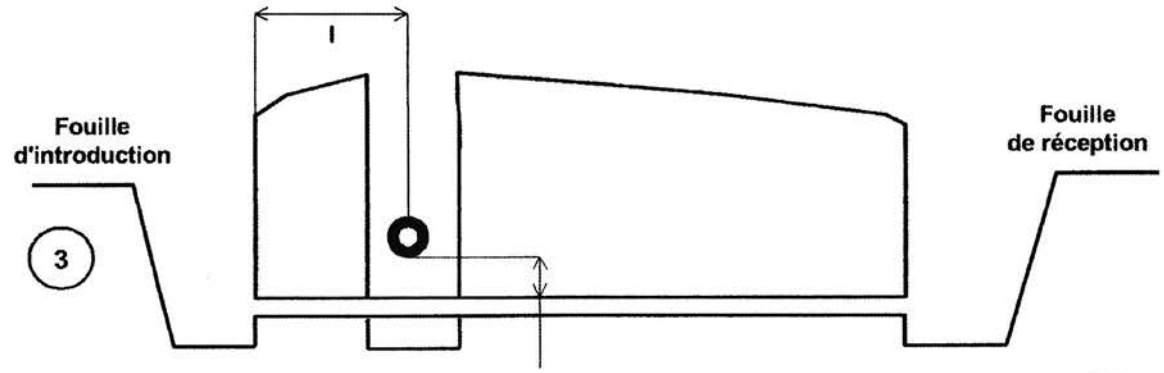

Distance minimum entre l'outil et la canalisation : 0,20 m

Pour l'ensemble de ces recommandations, le maître d'œuvre prend toute disposition pour s'assurer de la position des ouvrages existants.

En fonction de la profondeur de la canalisation électrique, le forage dirigé, le fonçage ou la fusée peuvent être utilisés au-dessus de cette canalisation en respectant les mêmes recommandations.

Format - N° de consultation


A3_2026052000253TLN

Plan de situation

Numéro Dommage aux ouvrages

Tel : 0 800 333 974

Les réponses ci-jointes n'engagent la responsabilité d'EDF qu'à l'intérieur de l'emprise des travaux que vous avez déclarés.
En particulier, les projets EDF ne sont complétés qu'à l'intérieur de cette zone.

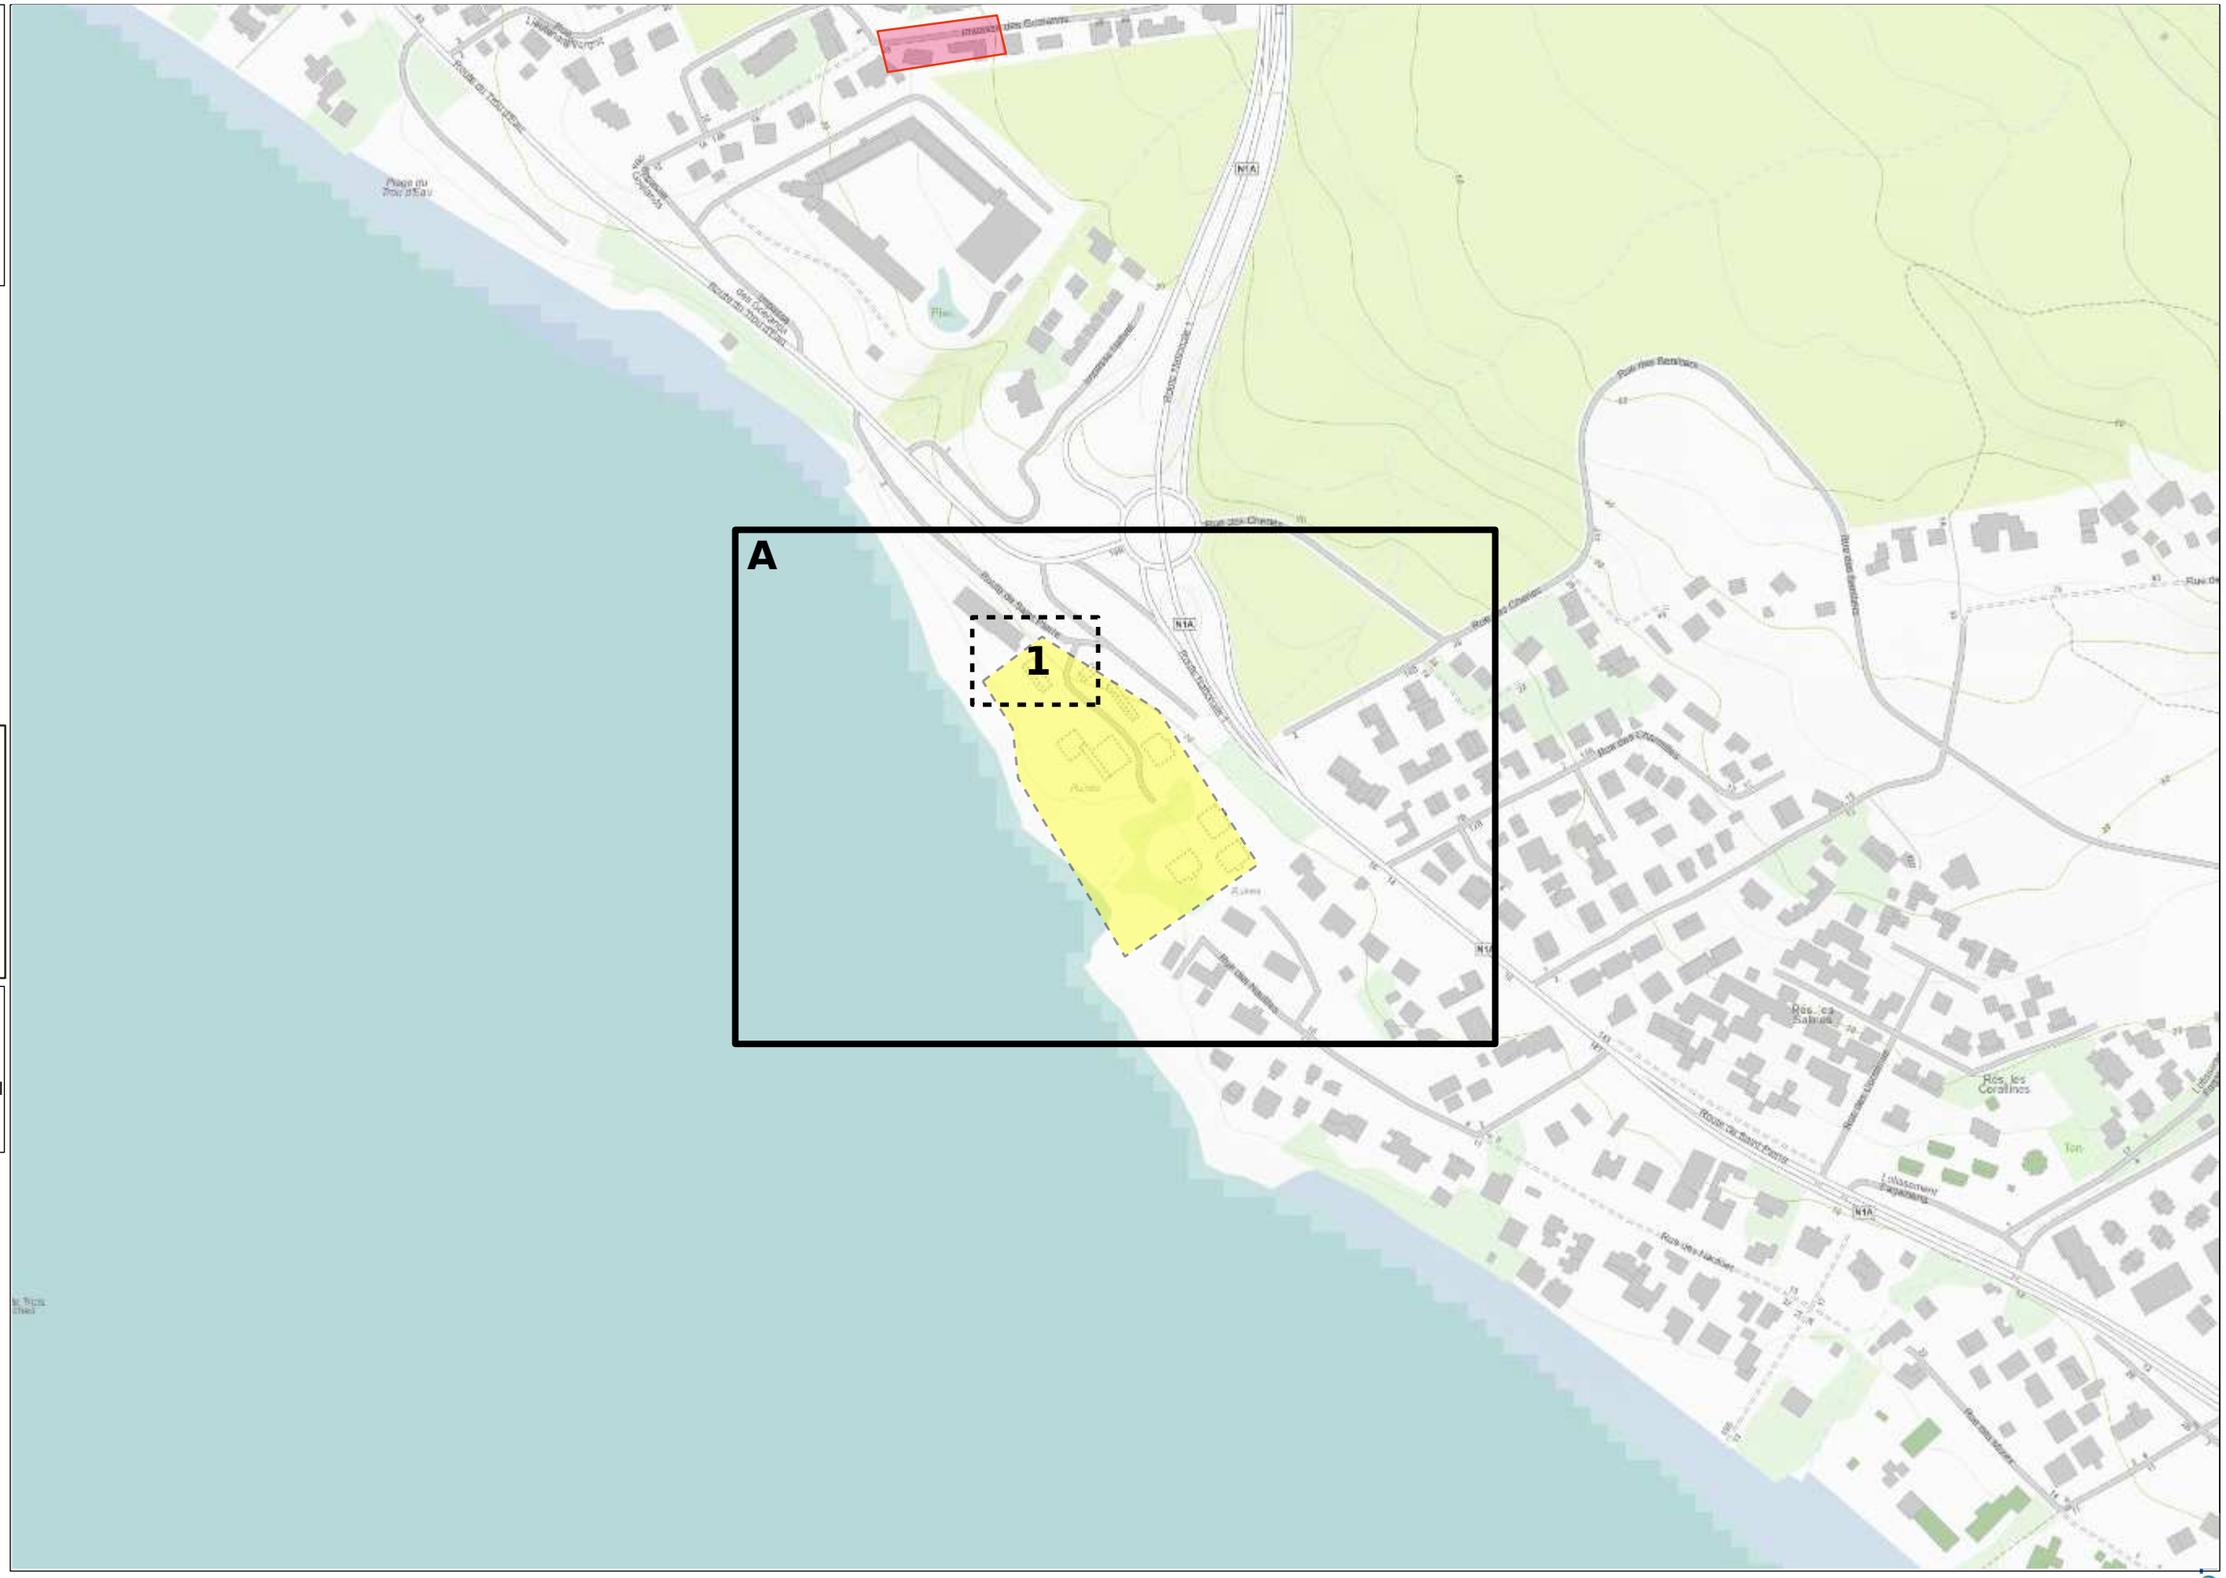

- Emprise de vos travaux
- Zone de Travaux Impactant le Sol
- Projet de travaux EDF
- Au moins un réseau est absent dans les plans de détails

- Carte(s) du plan d'ensemble des réseaux (aériens et souterrains)
- Carte(s) du plan de détail des réseaux souterrains (marquage piquetage)

© ENEDIS 2021

Format - N° de consultation

A3_2026052000253TLN

Plan d'ensemble des réseaux aériens et souterrains - CARTE A

Numéro Dommage aux ouvrages

Tel : 0 800 333 974

Plan édité le :
20/05/2026

Les réseaux susceptibles d'être présents sur le plan d'ensemble sont :
• Les réseaux aériens (uniquement sur ce plan)
• Les réseaux souterrains leur positionnement plus précis est détaillé dans la suite du document.
La majorité des branchements reliés à ces réseaux ne sont pas représentés sur ce plan.

Sur ce plan les ouvrages sont en classe C.
S'ils sont représentés dans les plans des réseaux souterrains, il faudra alors se baser sur la classification indiquée dans ces plans

Emprise de vos travaux

Zone de Travaux Impactant le Sol

Réseau électrique

BT	Aérien	
	Torsadé	
	Souterrain	
HTA	Aérien	
	Torsadé	
	Souterrain	
	Galerie	
HTB	Aérien	Couleur niveau de tension
	Souterrain	

Pour plus de détails sur la compréhension de ce plan, voir la notice jointe « Lire et Comprendre un plan EDF ».



© ENEDIS 2021

Format - N° de consultation

A3_2026052000253TLN

Plan de détail des réseaux souterrains (marquage piquetage...) Carte n° 1

Numéro Dommage aux ouvrages

Tel : 0 800 333 974

Plan édité le :
20/05/2026

1- Les branchements ne sont pas systématiquement représentés.
2- A titre indicatif et sauf mention expresse, les ouvrages souterrains ont été construits à une profondeur moyenne de 0,65 m sous trottoir ou accotement et de 0,85 m sous chaussée.
Attention, le nivellement du sol a pu évoluer dans le temps.
3- Les ouvrages occupent généralement une profondeur moindre au niveau de la remontée vers les affleurants (coffrets, poteaux,...).
4- Des ouvrages peuvent être absents de ce plan même s'ils sont représentés dans le plan d'ensemble des réseaux en classe C.

Basse Tension (BT)		
Classe	Réseau	Branchement
A	◆—◆—◆	◆—◆—◆
B	——	——
C	?——	?——

Haute Tension type A (HTA) et type B (HTB)	
Classe	Réseau
A	◆—◆—◆—◆—◆
B	——
C	?——

Pour plus de détails sur la compréhension de ce plan, voir la notice jointe «Lire et comprendre un plan EDF».

Au moins un réseau est absent dans les plans de détails.

Coordonnées des 3 points
exprimées en WGS84 (long,lat)

PR1 : 55.247459;-21.103488
PR2 : 55.247126;-21.103332
PR3 : 55.247319;-21.103368



Données cartographiques
PCRS Image : ESRI(2023)

0 5 10 Mètres

Service qui délivre le document

REU SEI Reunion
TSA 20001
POINTE DES CHATEAUX
140 avenue Jean Lolive

93691 PANTIN CEDEX
France
Tél : +33262334617 Fax : +33262349182

COMMENTAIRES IMPORTANTS ASSOCIES AU DOCUMENT N°

2621049477.262101RDT02

Veuillez prendre en compte les commentaires suivants :

Une différence est a noter entre les planches moyenne échelle et grande échelle au niveau de la représentation de nos réseaux transmis ce jour.

Une attention particulière est a apporter lors de vos contrôles et marquages sur le terrain.

Responsable : BENBRIK Valerie

Tél :

Date : 21/05/2026

Signature :

(Commentaires_V5.3_V1.0)