
Profil en long 6

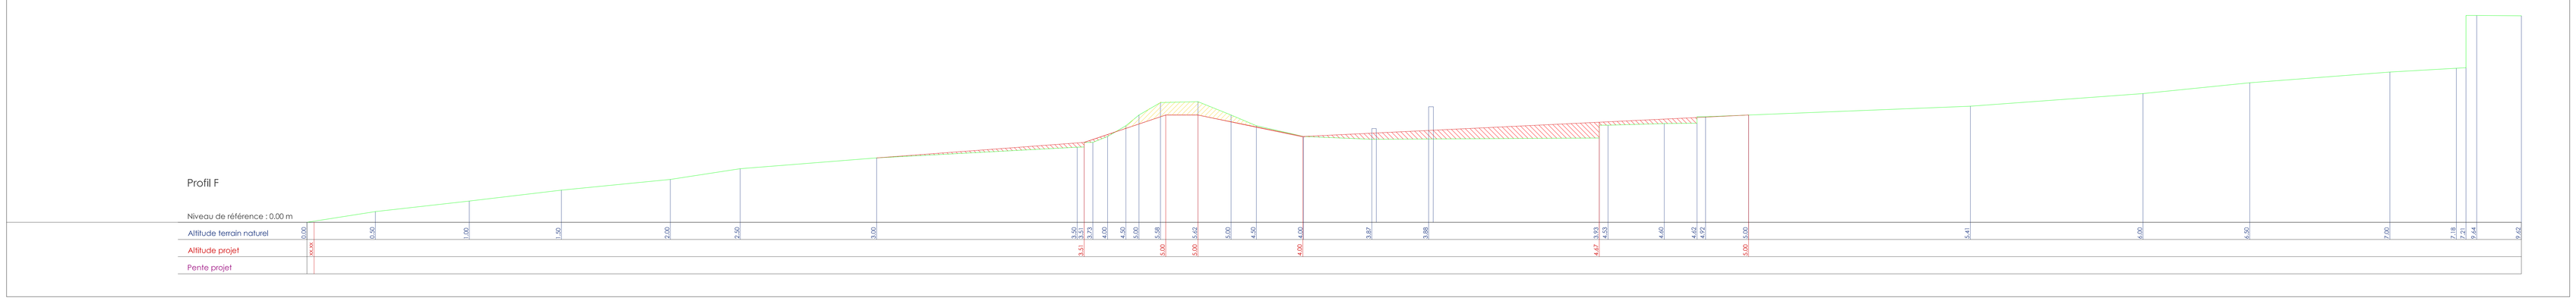


Terrassement


Remblais

Déblais


Profil en long 7

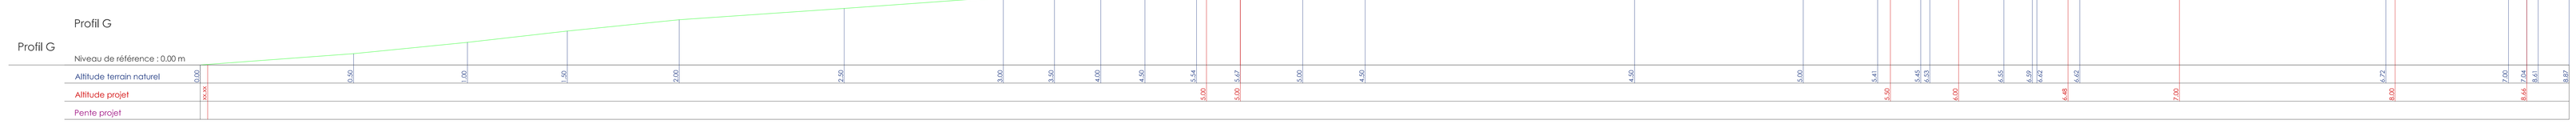

Profil en long 8

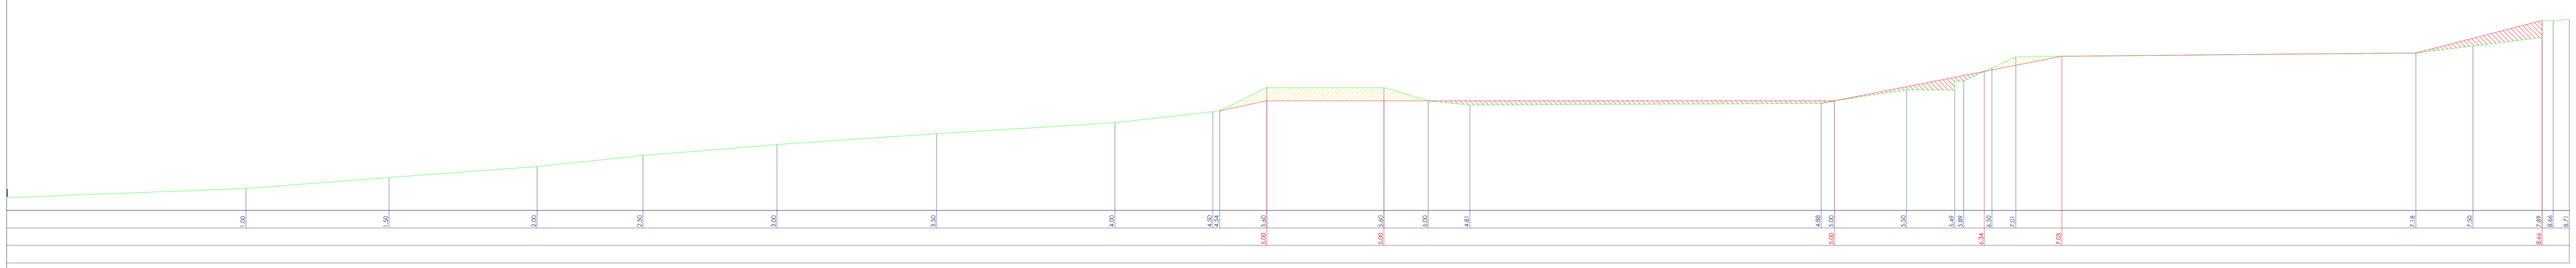

Profil en long 9

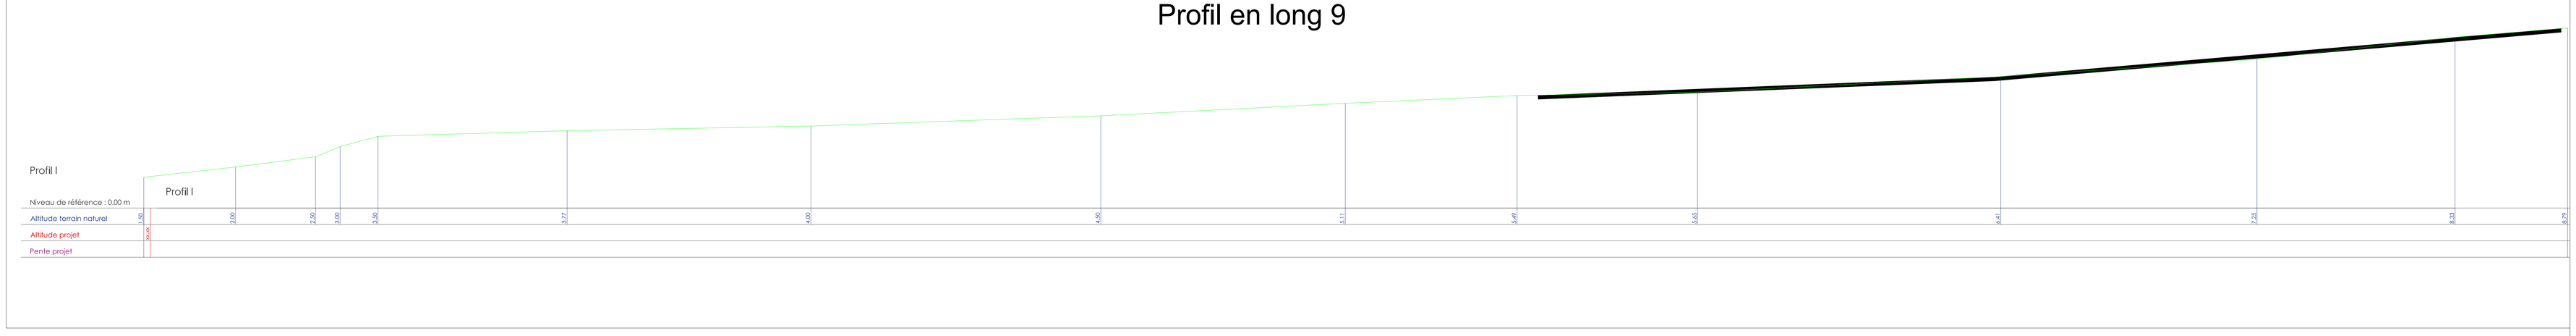

PRO

Conservatoire du littoral

Maître d'ouvrage :
Conservatoire du littoral
Antenne de la Réunion
7 Allée des Bois Noirs
La Providence
97400 Saint-Denis

Maîtres d'oeuvres :

ESPRIT DU LIEU (Mandataire)
100, Chemin Summer n°1 - Saint-Gilles-les-Bains - 97434 Saint-Paul
contact@espritdulieu.com - Tél.: 02 62 24 56 24

IN-SITU Ingénierie
Lot n°6 - 36 rue Raymond Mondon - 97419La Possession
direction@insitu.re - Tél.: 02 62 43 66 20

ECODDEN
100, rue Médard - 97438 Sainte-Marie
renaud.martin@ecodden.com - Tél.: 02 62 51 19 57

STRATAGEM
62 Boulevard du Chaudron - 97490 Sainte-Clotilde
contact@stratagem974.com - Tél.: 02 62 21 84 69

PROJET :

Renaturation d'un parcelle du domaine public maritime
Site de Trou d'eau
Commune de Saint-Paul

Nom du dessin :

Profil en long

N°	DATE	REVISION	PAR
01		1ère édition du DCE	

PROJET N° : 2026-EDL
PLAN N° : VRD04-2
DATE :
PAGE N° : 2
ECHELLE : 1/100
Format A0