



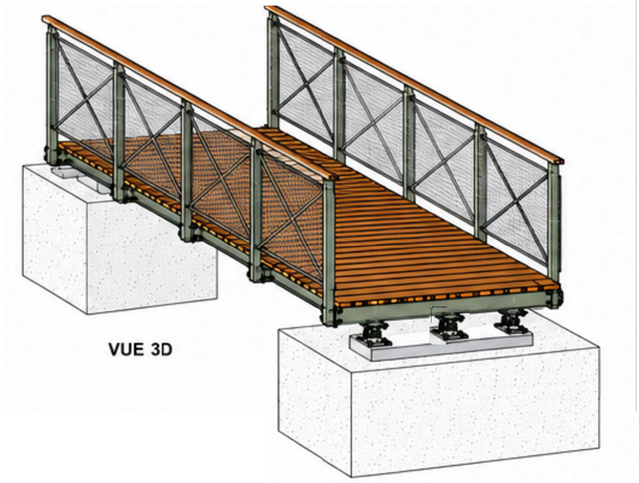


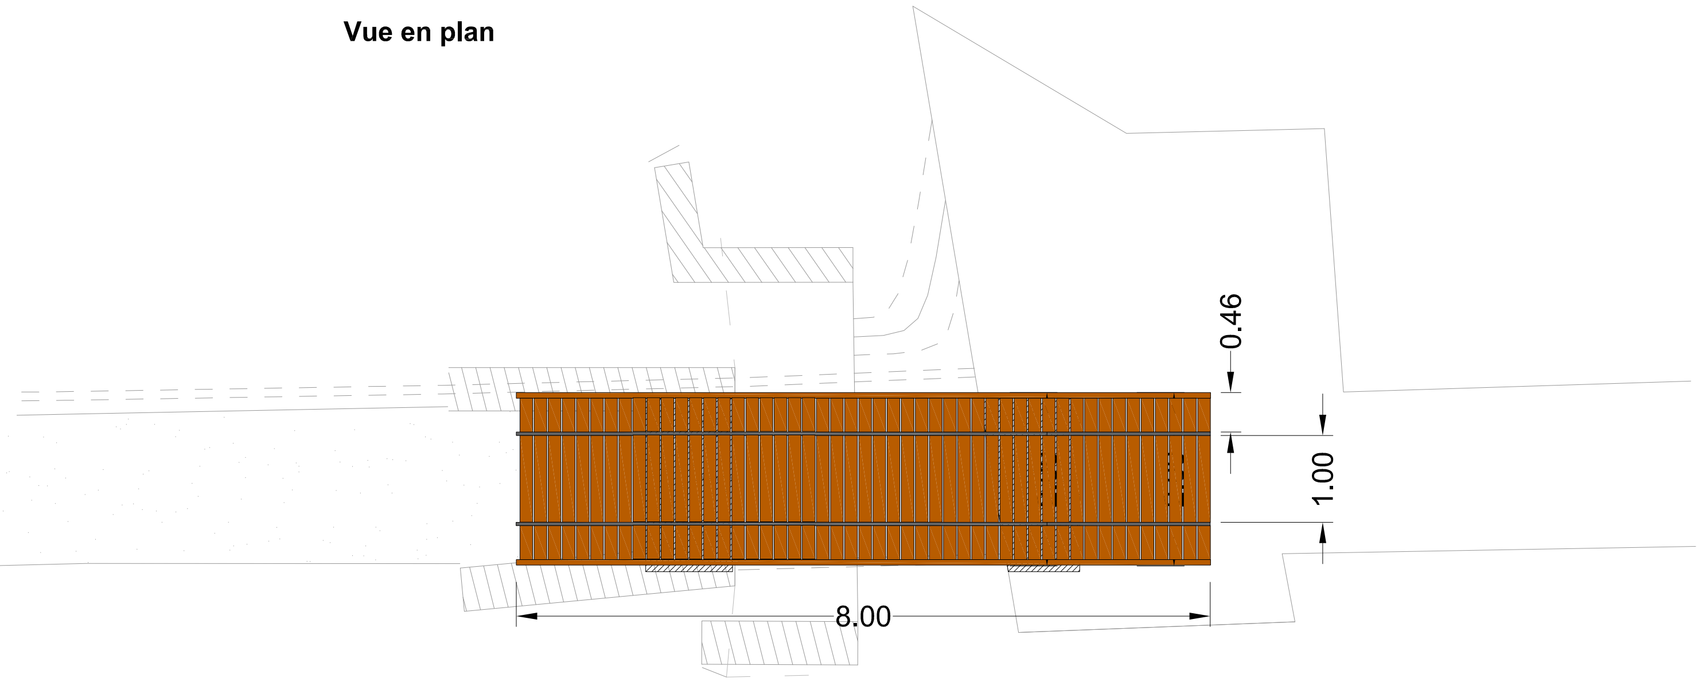


Vue en plan



Coupe

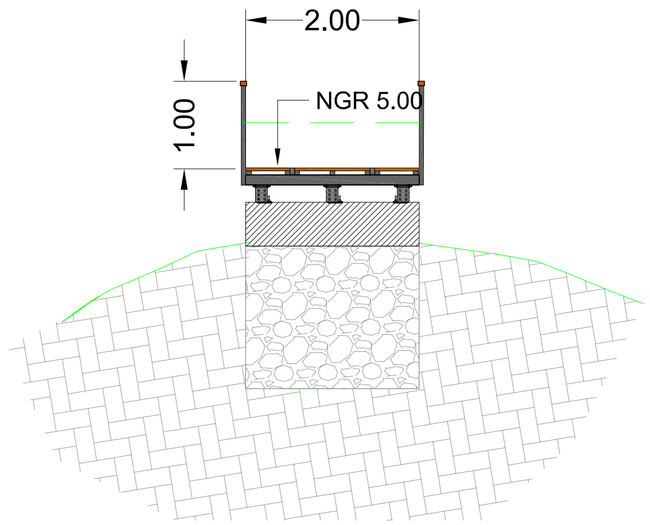

Coupe

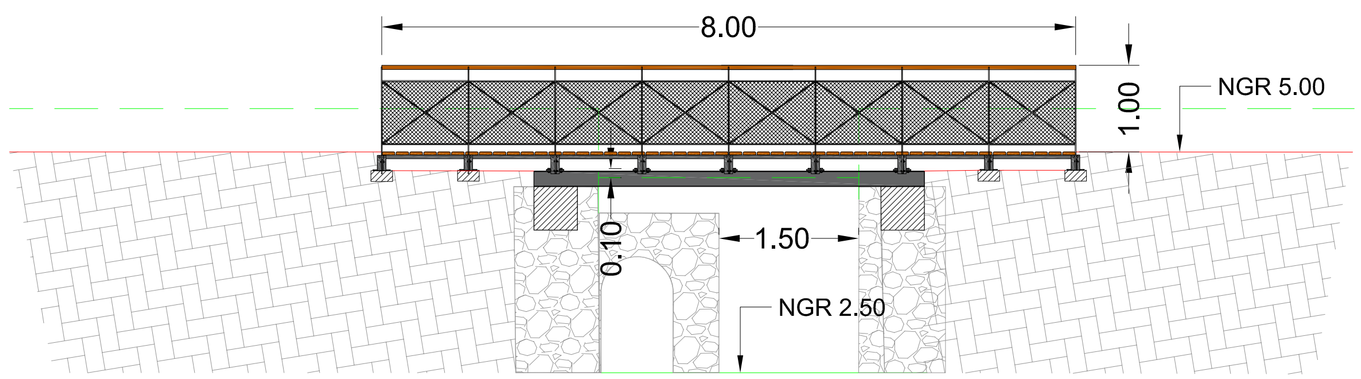

NOTA :

- Le présent plan constitue un **plan de principe**. Les études d'exécution, les notes de calcul, les plans de fabrication et le dimensionnement de l'ensemble de l'ouvrage sont à la charge de l'entreprise.
- La structure sera dimensionnée conformément aux **Eurocodes** et aux normes françaises en vigueur.
- Acier de structure : **S355JR** minimum (ou qualité équivalente conforme aux notes de calcul).
- Les éléments métalliques seront **galvanisés à chaud** conformément à la **NF EN ISO 1461** après fabrication. Les retouches de galvanisation sur chantier seront réalisées selon les prescriptions du fabricant.
- Les assemblages seront réalisés par **boulonnerie en acier inoxydable A4** ou par boulonnerie présentant une durabilité équivalente adaptée au milieu d'exposition.
- Les soudures seront réalisées conformément à la **NF EN ISO 3834** et à la **NF EN 1090**.
- Les dimensions des fondations et des appuis sont données **à titre indicatif** et seront adaptées par l'entreprise en fonction des notes de calcul et des caractéristiques géotechniques du terrain.
- Un **joint de dilatation de 10 à 20 mm** sera ménagé entre le platelage sur remblai et la passerelle. Les deux ouvrages seront considérés comme indépendants.
- Toutes les cotes seront vérifiées sur site avant fabrication.

Conservatoire du littoral

Maître d'ouvrage :

Conservatoire du littoral
Antenne de la Réunion
7 Allée des Bois Noirs
La Providence
97400 Saint-Denis

Maîtres d'oeuvres :

ESPRIT DU LIEU (Mandataire)
100, Chemin Summer n°1 - Saint-Gilles-les-Bains - 97434 Saint-Paul
contact@espritdulieu.com - Tél.: 02 62 24 56 24

IN-SITU Ingénierie
Lot n°6 - 36 rue Raymond Mondon - 97419La Possession
direction@insitu.re - Tél.: 02 62 43 66 20

ECODDEN
100, rue Médard - 97438 Sainte-Marie
renaud.martin@ecodden.com - Tél.: 02 62 51 19 57

STRATAGEM
62 Boulevard du Chaudron - 97490 Sainte-Clotilde
contact@stratagem974.com - Tél.: 02 62 21 84 69

PRO

PROJET :


Renaturation d'un parcelle du domaine public maritime
Site de Trou d'eau
Commune de Saint-Paul

Nom du dessin :


Détail type passerelle

N°	DATE	REVISION	PAR
01		1ère édition du DCE	


PROJET N° : 2026-EDL
PLAN N° : VRD05
DATE : 19/08/2026
PAGE N° : 1
ECHELLE : 1/25
Format A0

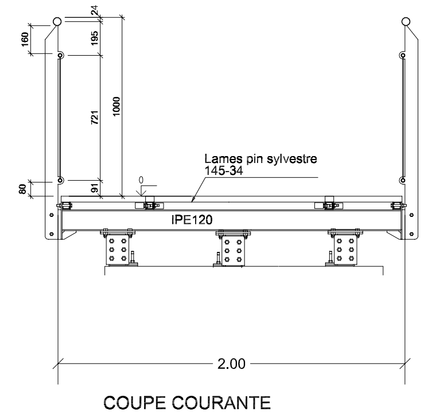


COUPE COURANTE

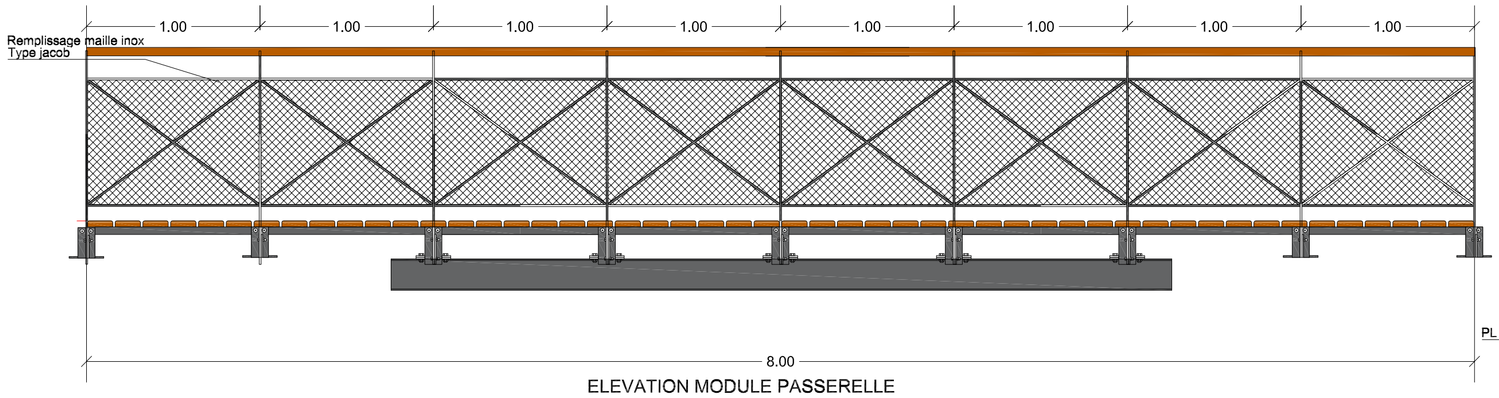


ELEVATION MODULE PASSERELLE

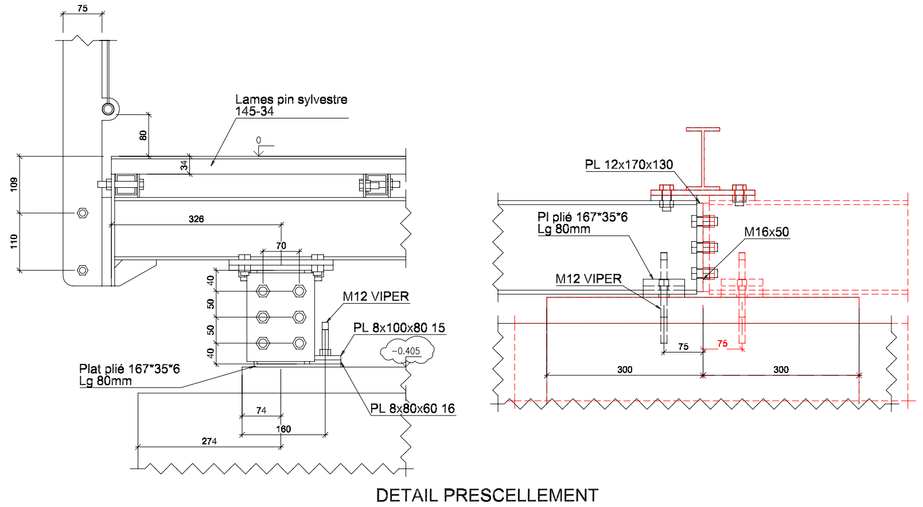


DETAIL PRESCELLEMENT

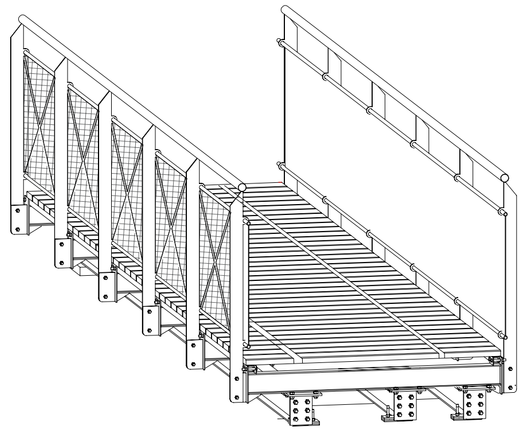


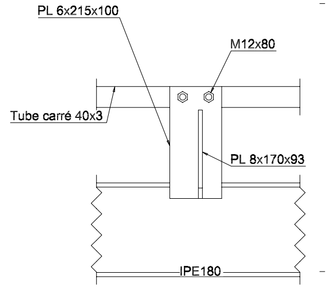


DETAIL ATTACHE GC

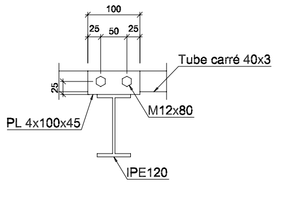

DETAIL ATTACHE TUBE 40*40*3 / IPE 120

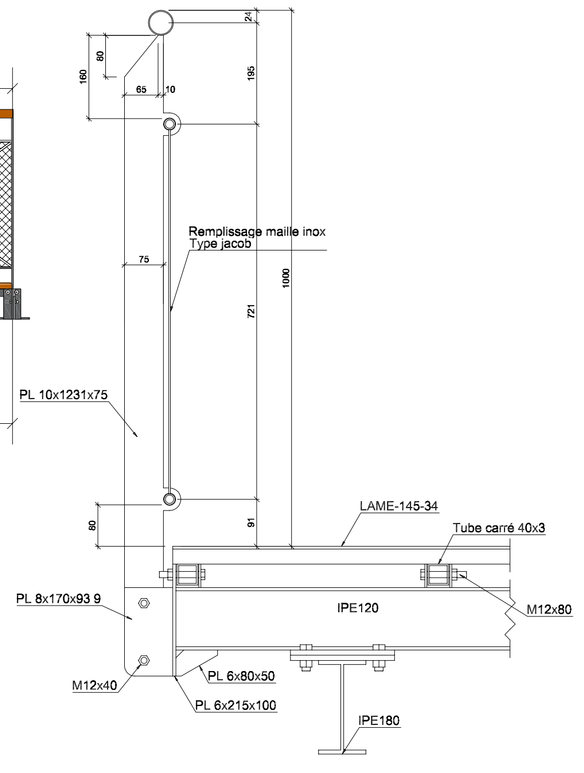

Detail Garde-corps

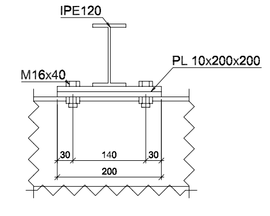

DETAIL ATTACHE IPE120 / IPE180