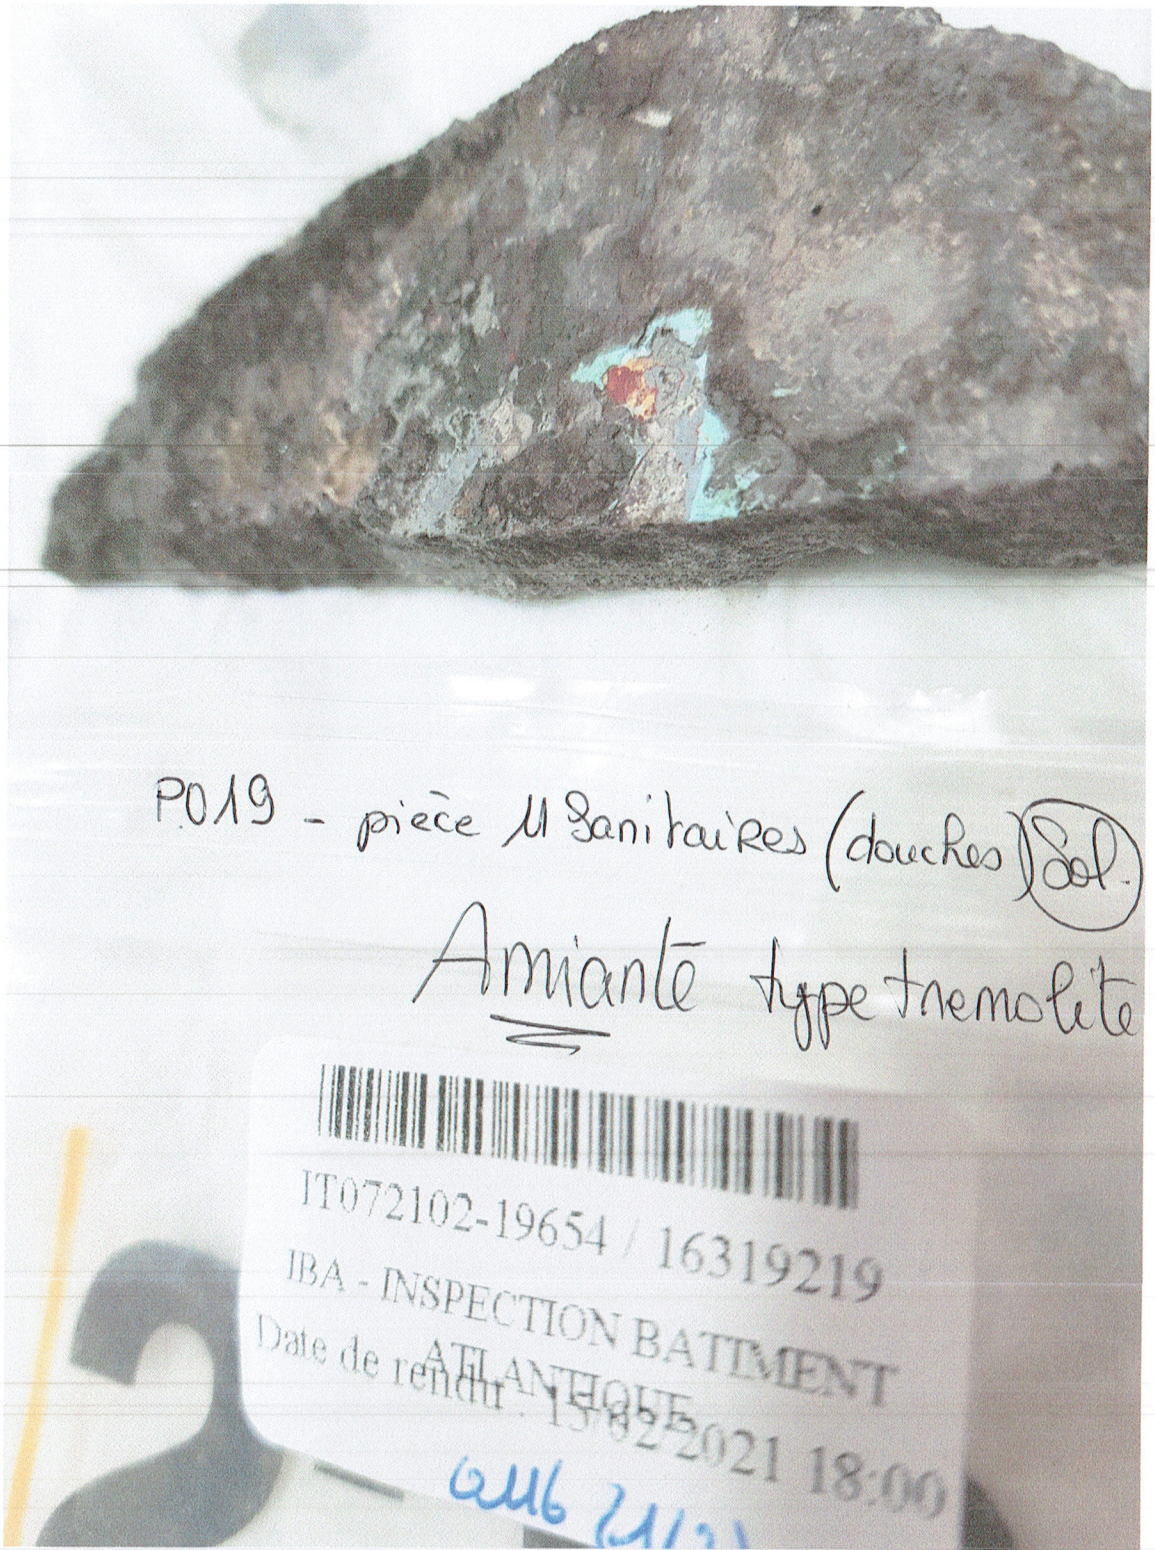



PO11


pièce 14 - Sol - Bureau.

Amiante - type trémolite

IT072102-19646 / 16319210
IBA - INSPECTION BATIMENT
Date de rendu : 19/05/2021


P019 - pièce 11 Sanitaires (douches) Sol.
Amiante type trémolite.
IT072102-19654 / 16319219
IBA - INSPECTION BATIMENT ATLANTIQUE
Date de rendu : 15/02/2021 18:00

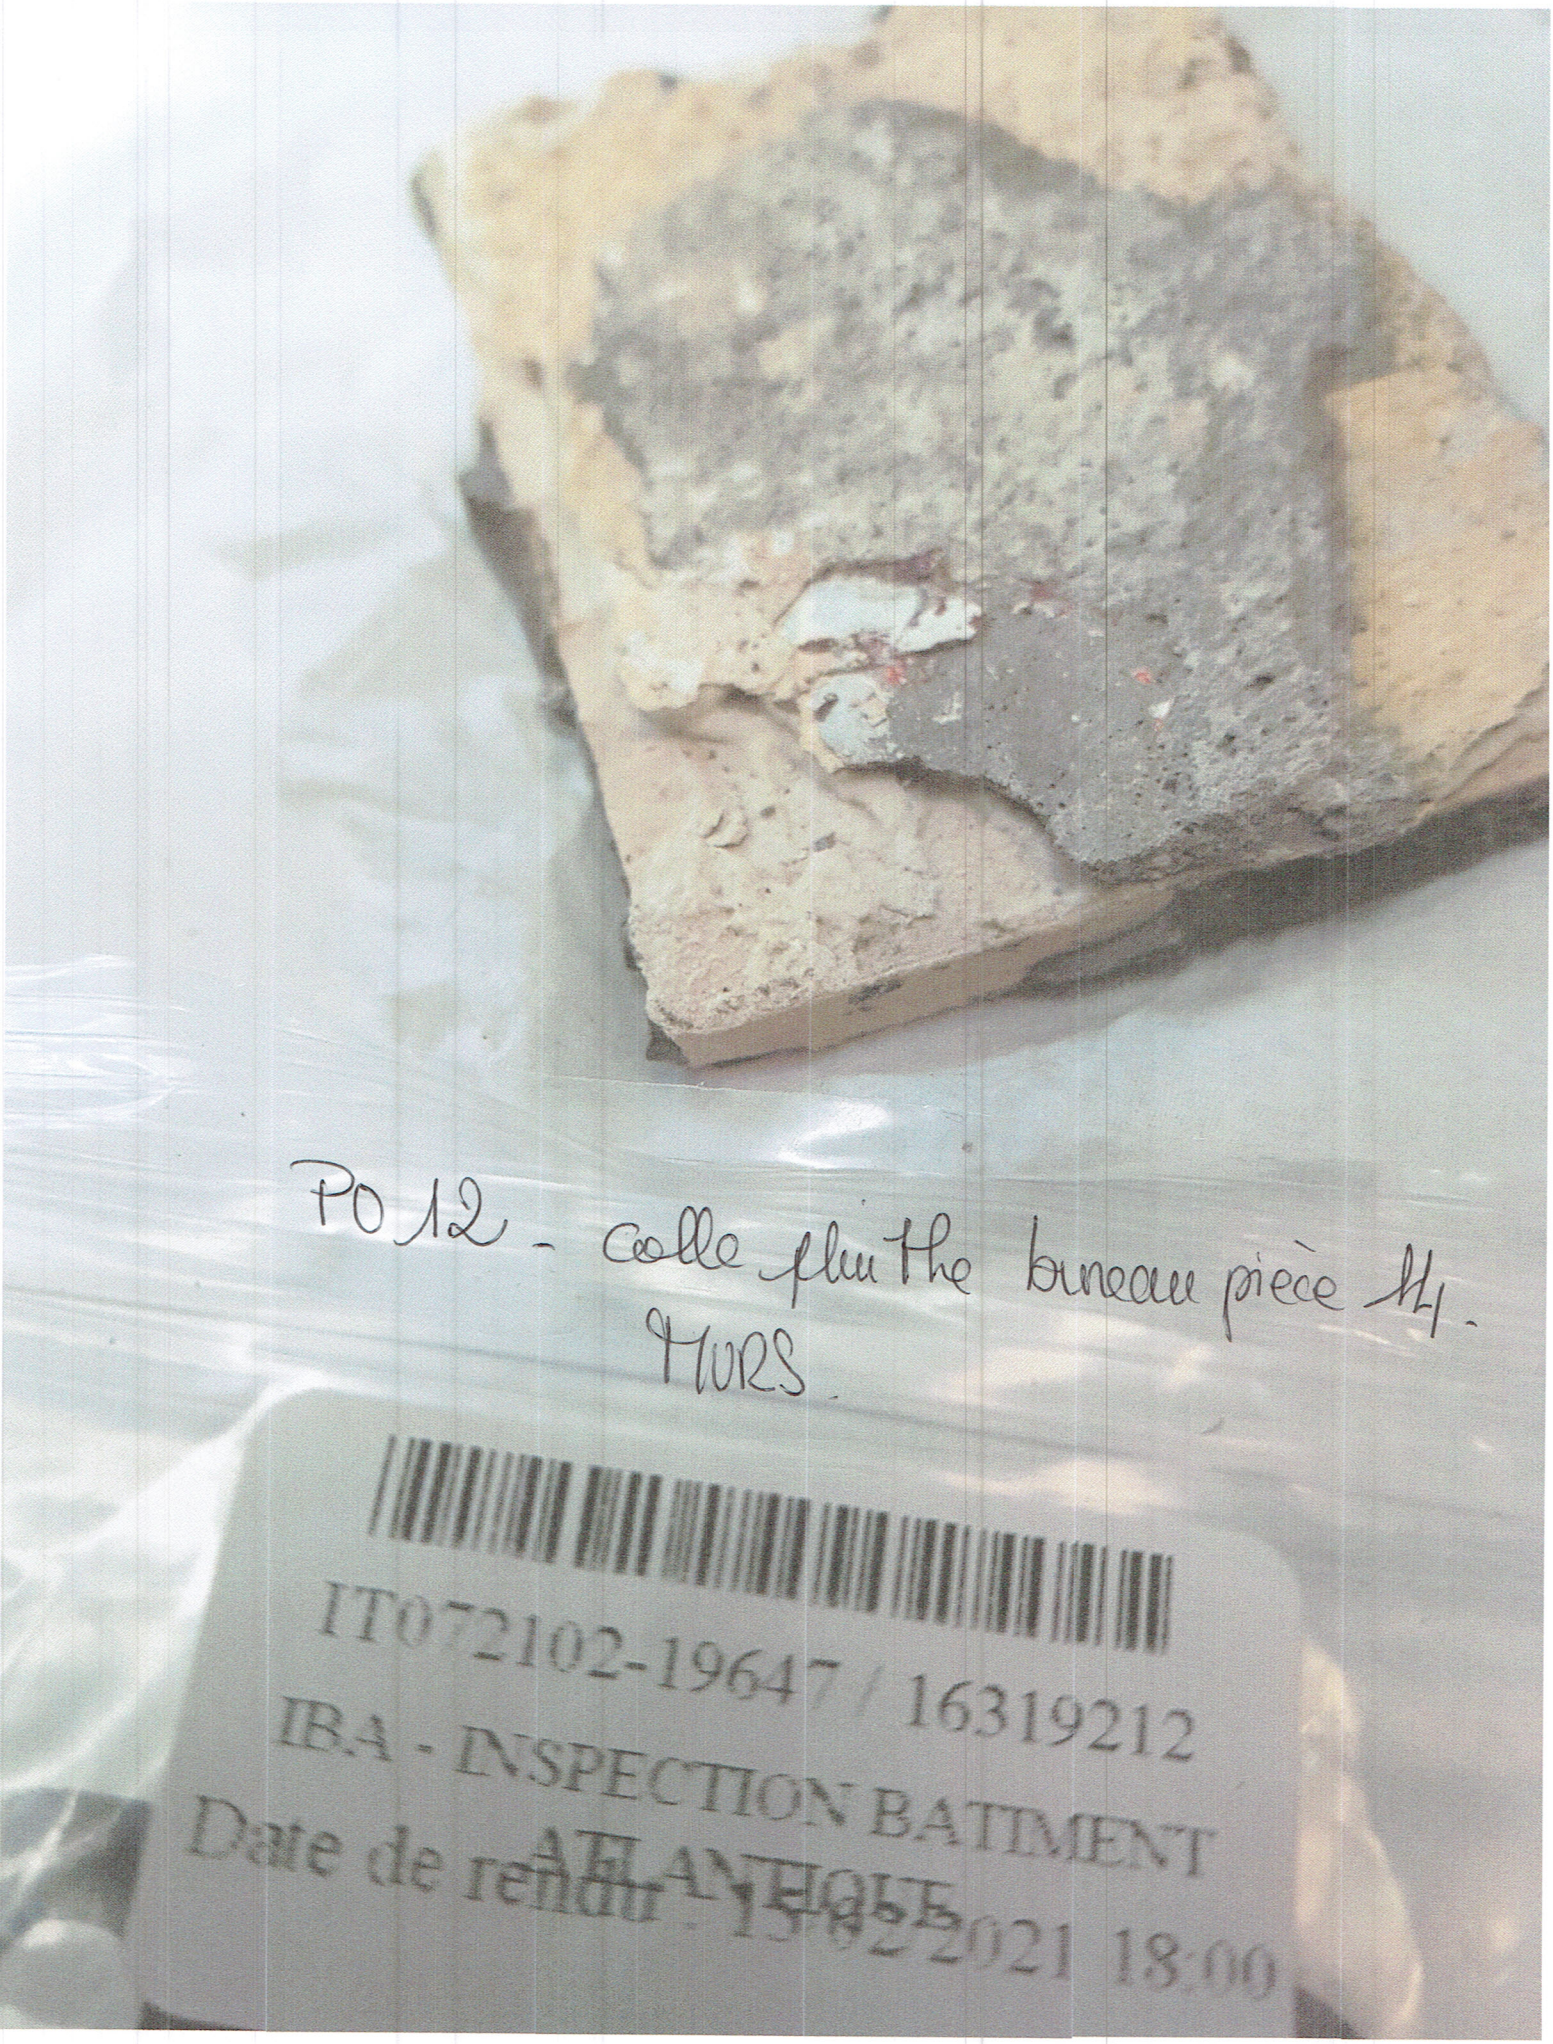
PO 12 - colle plinthe bureau pièce H1 -
MURS
IT072102-1964 / 16319212
IBA - INSPECTION BATIMENT
ATLANTIQUE
Date de rendu : 15/02/2021 18:00

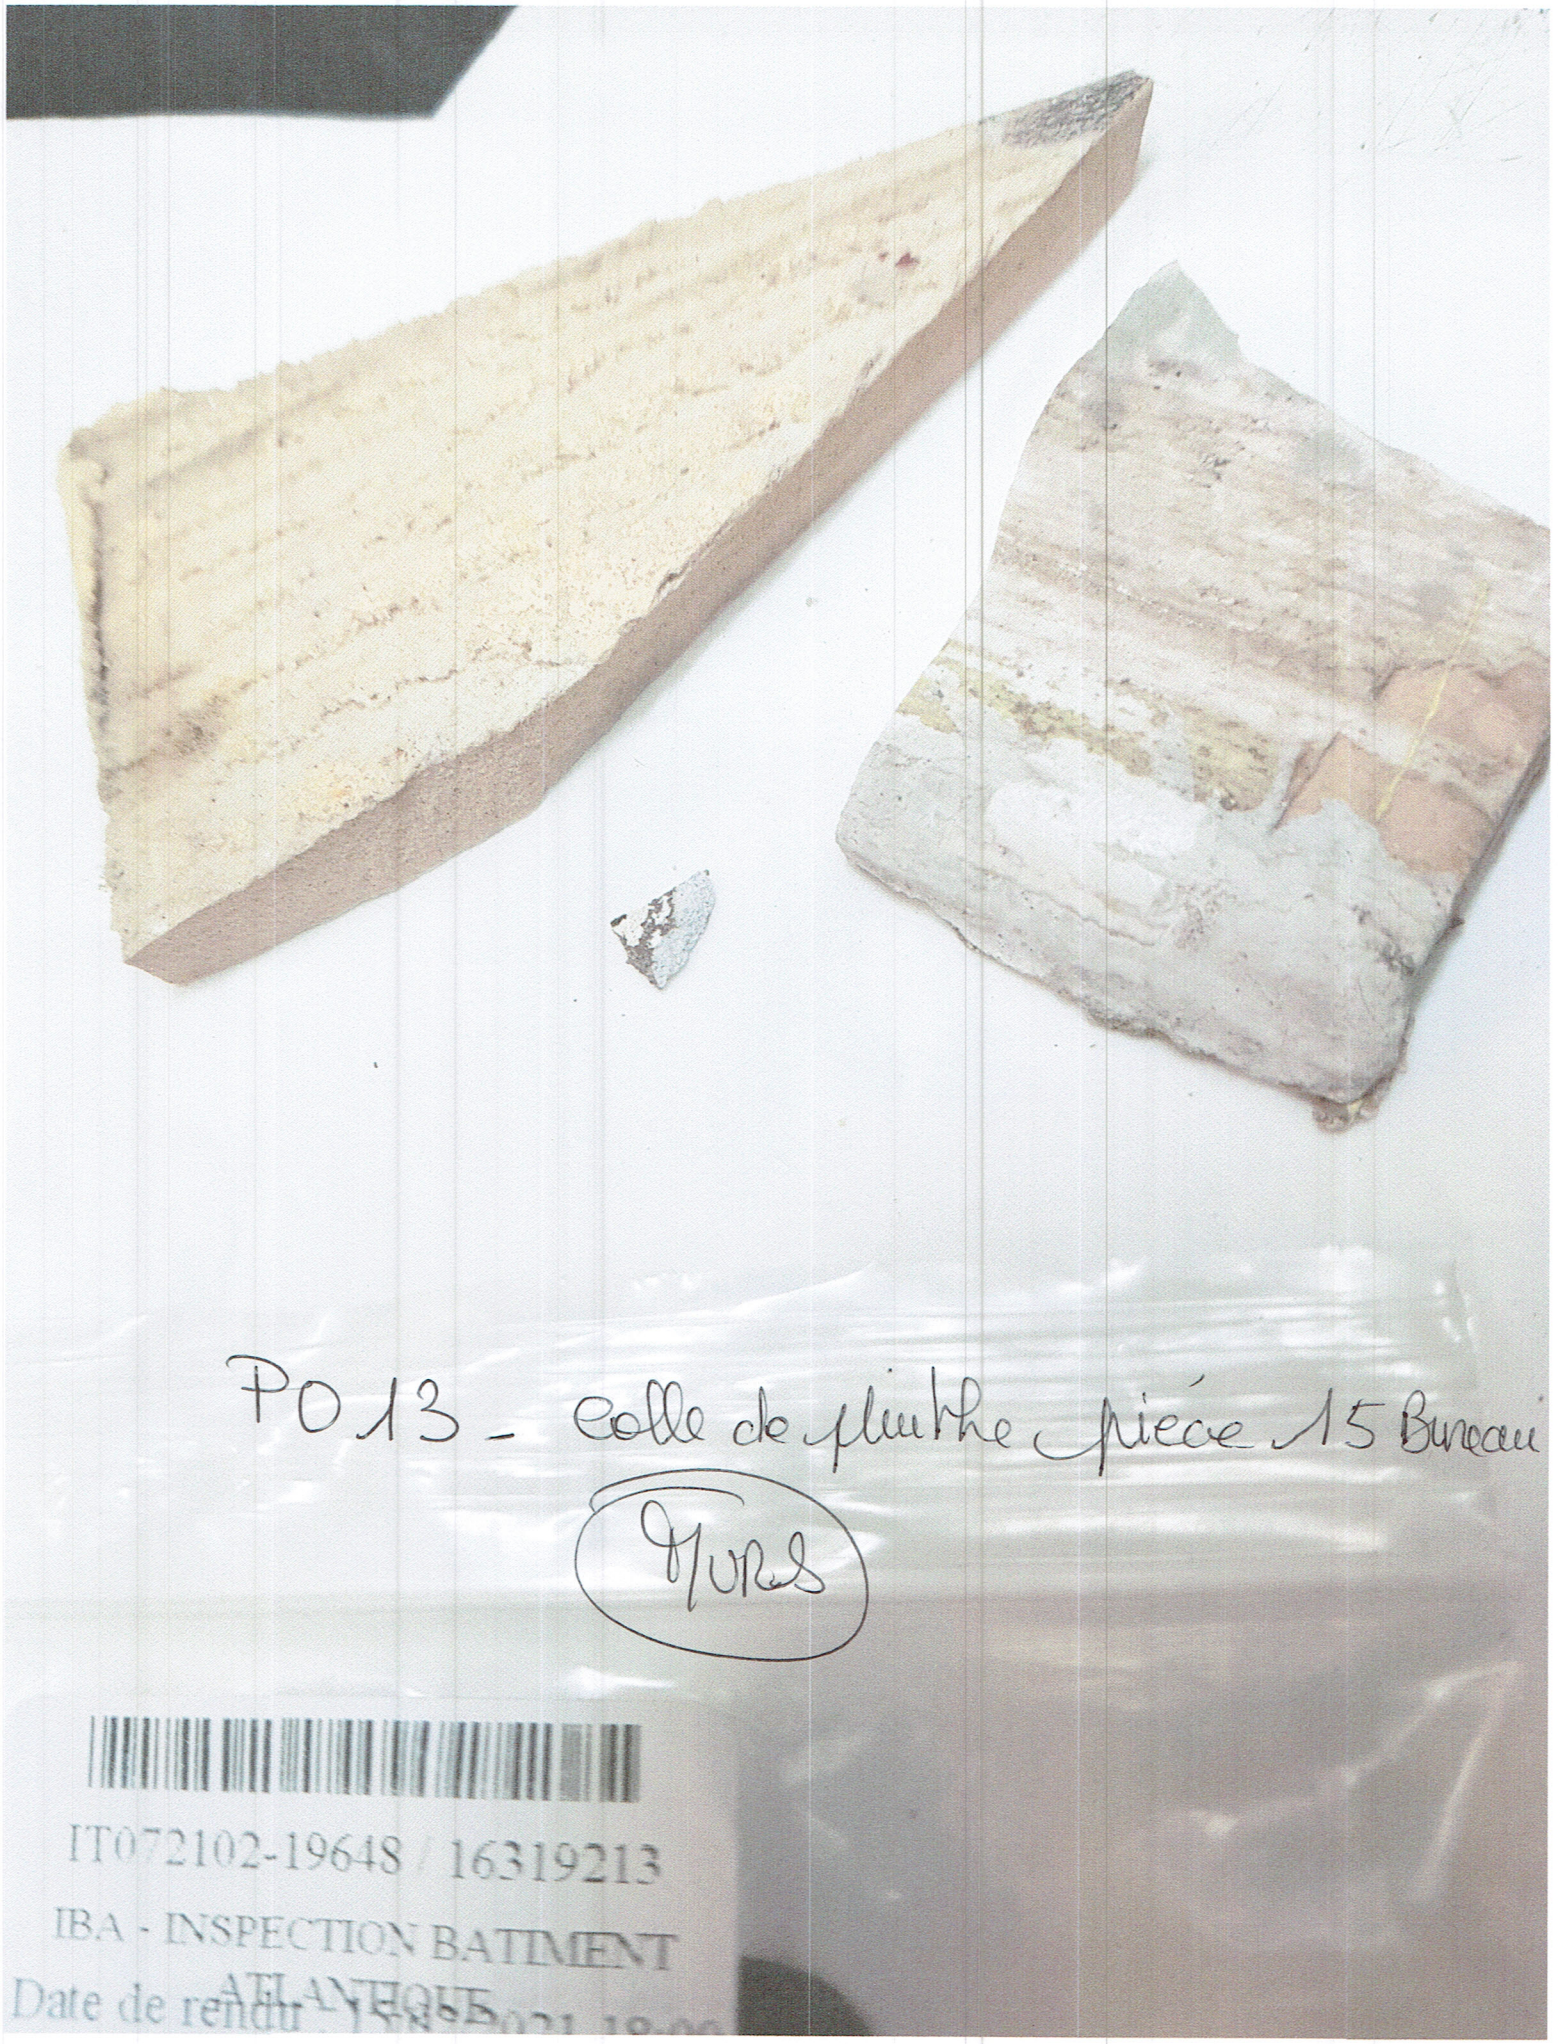

P013 - colle de plinthe pièce 15 Bureau

murs

IT072102-19648 / 16319213
IBA - INSPECTION BATIMENT
ATLANTIQUE
Date de rendu