




Façade Est

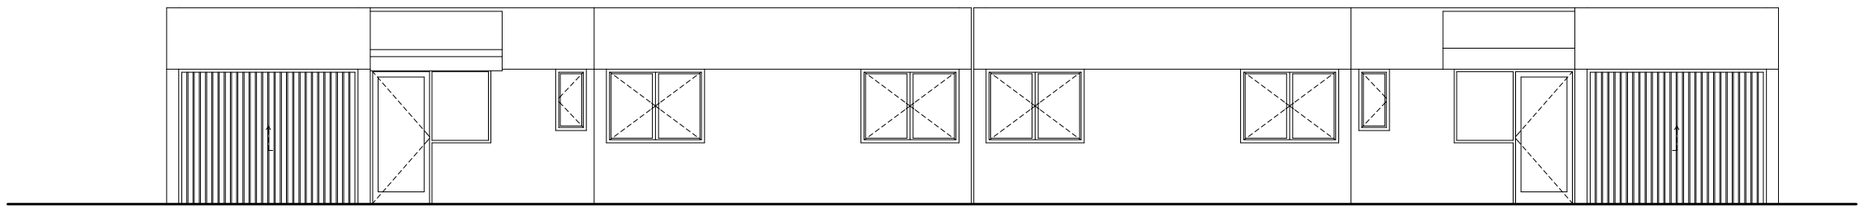

Façade Nord

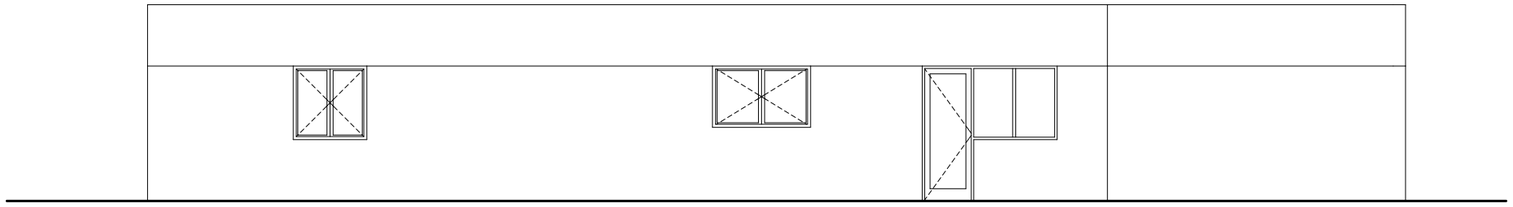

Façade Ouest

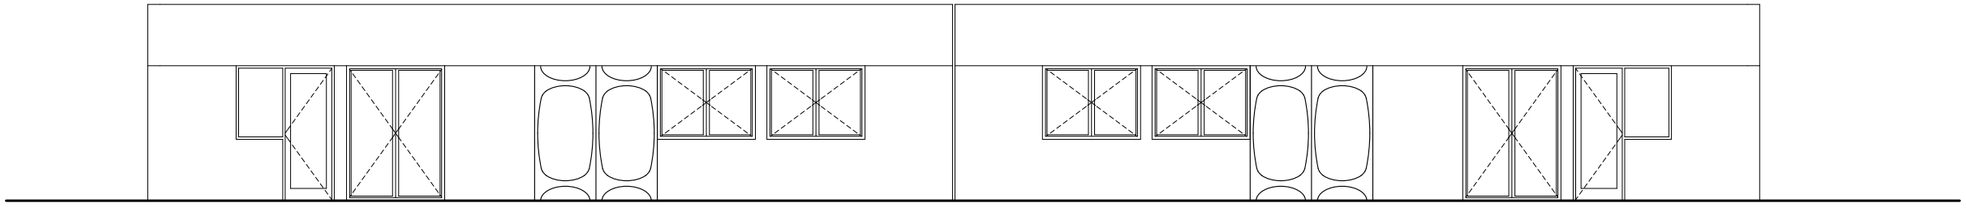

Façade Sud

ALWA

Atelier L Wetzel Architecte / n° S21864

5 rue des Martyrs

90400 DANJOUTIN

T03 70 42 04 10

Email : contact@alwa.fr

Réfection des toitures terrasses des bâtiments de la caserne Daucourt

SGAMI EST - DAGF


Espace Riberpray - rue Belle-Isle

57036 METZ Cedex 01


Tél :

Façade bâtiments 16-17 état existant


DP	Août 2024	DP04 16-17	24-133
1:100		dessiné par	JPW

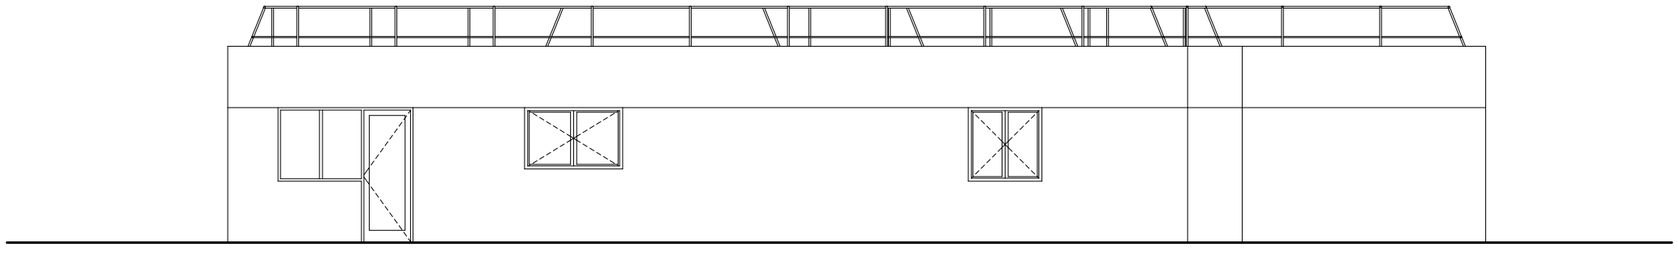


Façade Est

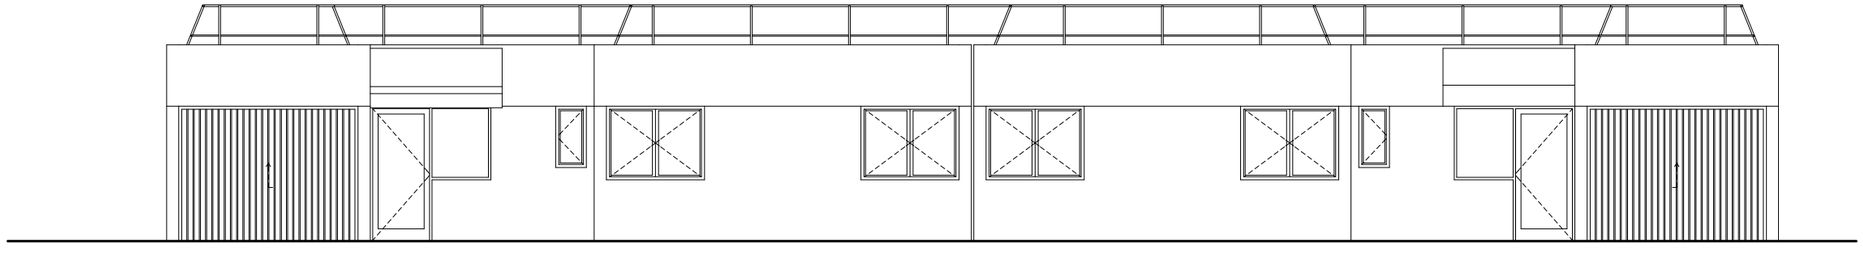

Façade Nord

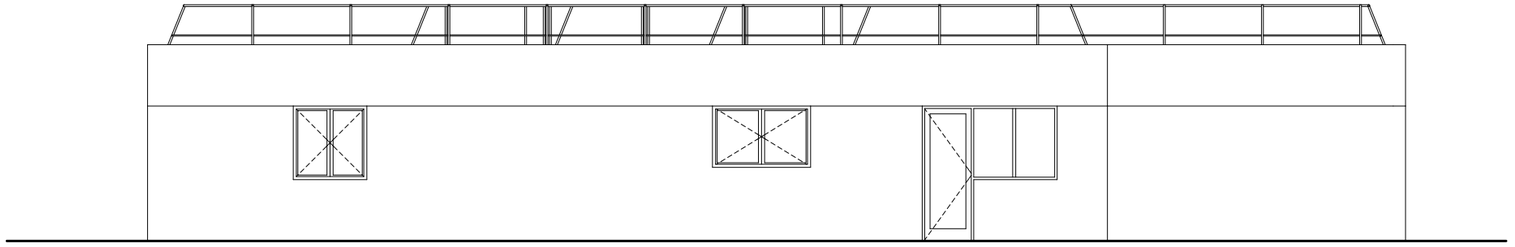

Façade Ouest

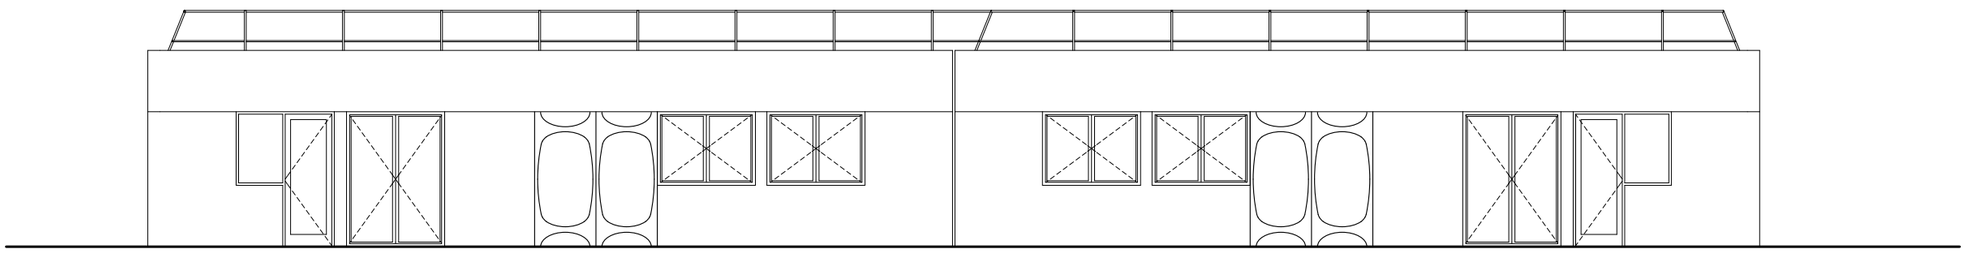

Façade Sud


ALWA
Atelier L Wetzel Architecte / n° S21864
5 rue des Martyrs
90400 DANJOUTIN
T03 70 42 04 10
Email : contact@alwa.fr

Réfection des toitures terrasses des bâtiments de la caserne Daucourt

SGAMI EST - DAGF
Espace Riberpray - rue Belle-Isle
57036 METZ Cedex 01
Tél :

Façade bâtiments 16-17 état projeté

DP	Août 2024	DP04 16-17	24-133
1:100		dessiné par	JPW

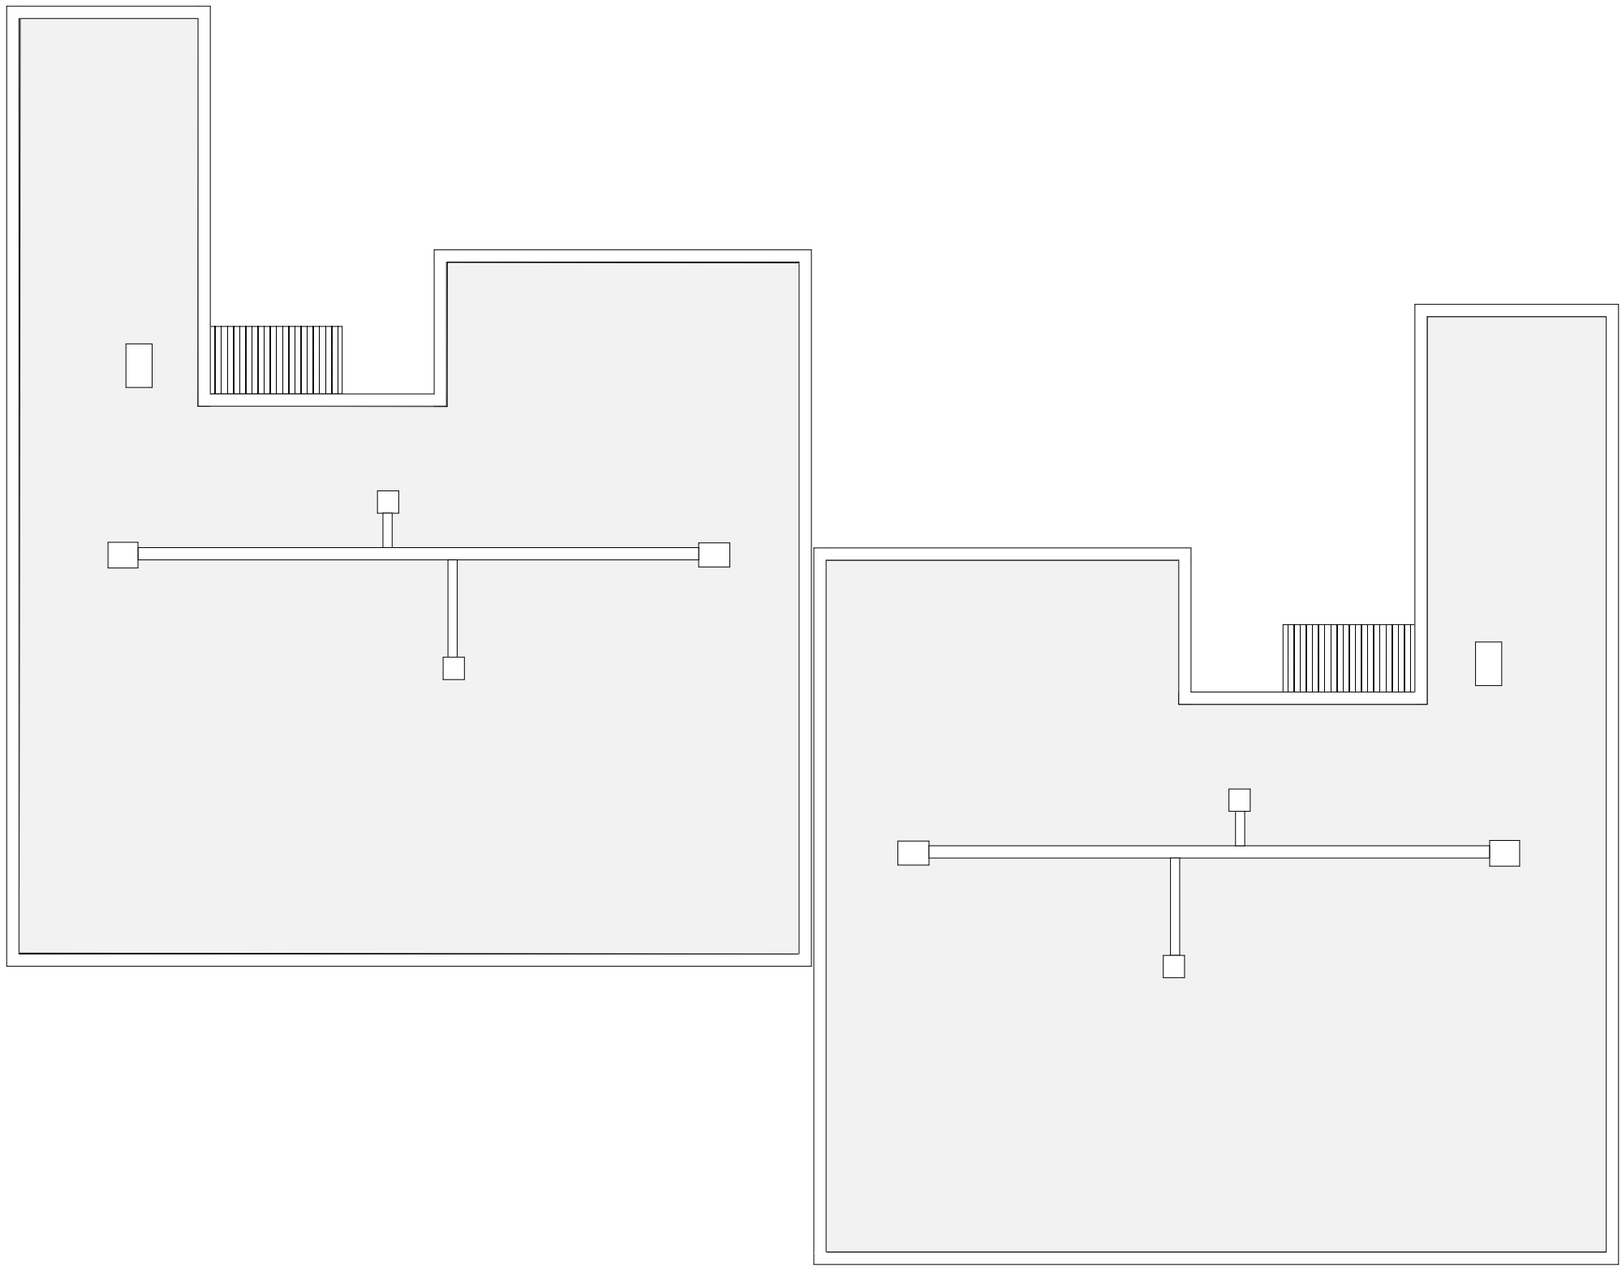


froeliger froeliger wetzel
Agence d'Architecture
n° S17762
28 rue du Sauvage
68100 MULHOUSE
T0389361410 F0389361411
Email : ffw.architecture@gmail.com

Réfection des toitures terrasses des bâtiments de la caserne Daucourt

SGAMI EST - DAGF
Espace Riberpray - rue Belle-Isle
57036 METZ Cedex 01
Tél :

16-17 Plan de toiture état existant

DP	Août 2024	DP04 16-17	24-133
1:100		dessiné par	JPW

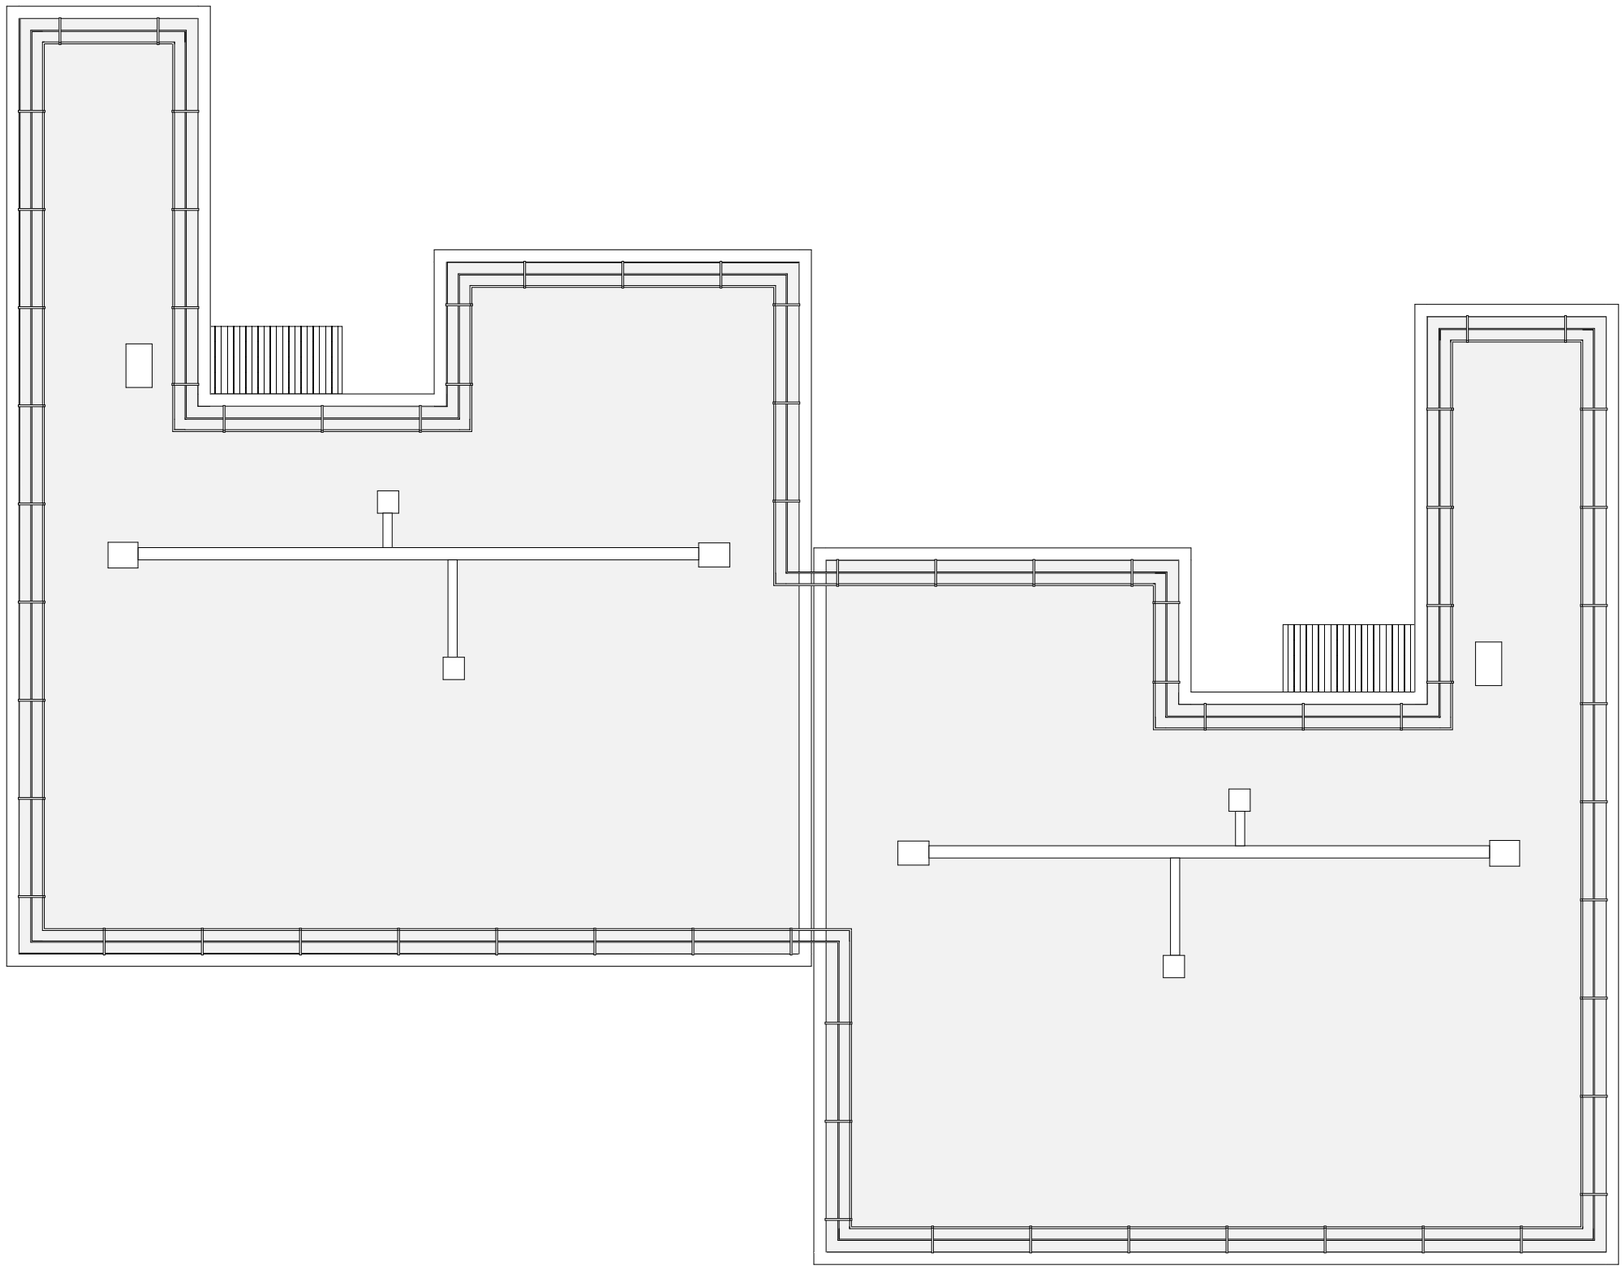

froeliger froeliger wetzel
Agence d'Architecture
n° S17762
28 rue du Sauvage
68100 MULHOUSE
T0389361410 F0389361411
Email : ffw.architecture@gmail.com

Réfection des toitures terrasses des bâtiments de la caserne Daucourt

SGAMI EST - DAGF
Espace Riberpray - rue Belle-Isle
57036 METZ Cedex 01
Tél :

16-17 Plan de toiture état projeté

DP	Août 2024	DP04 16-17	24-133
1:100		dessiné par	JPW