
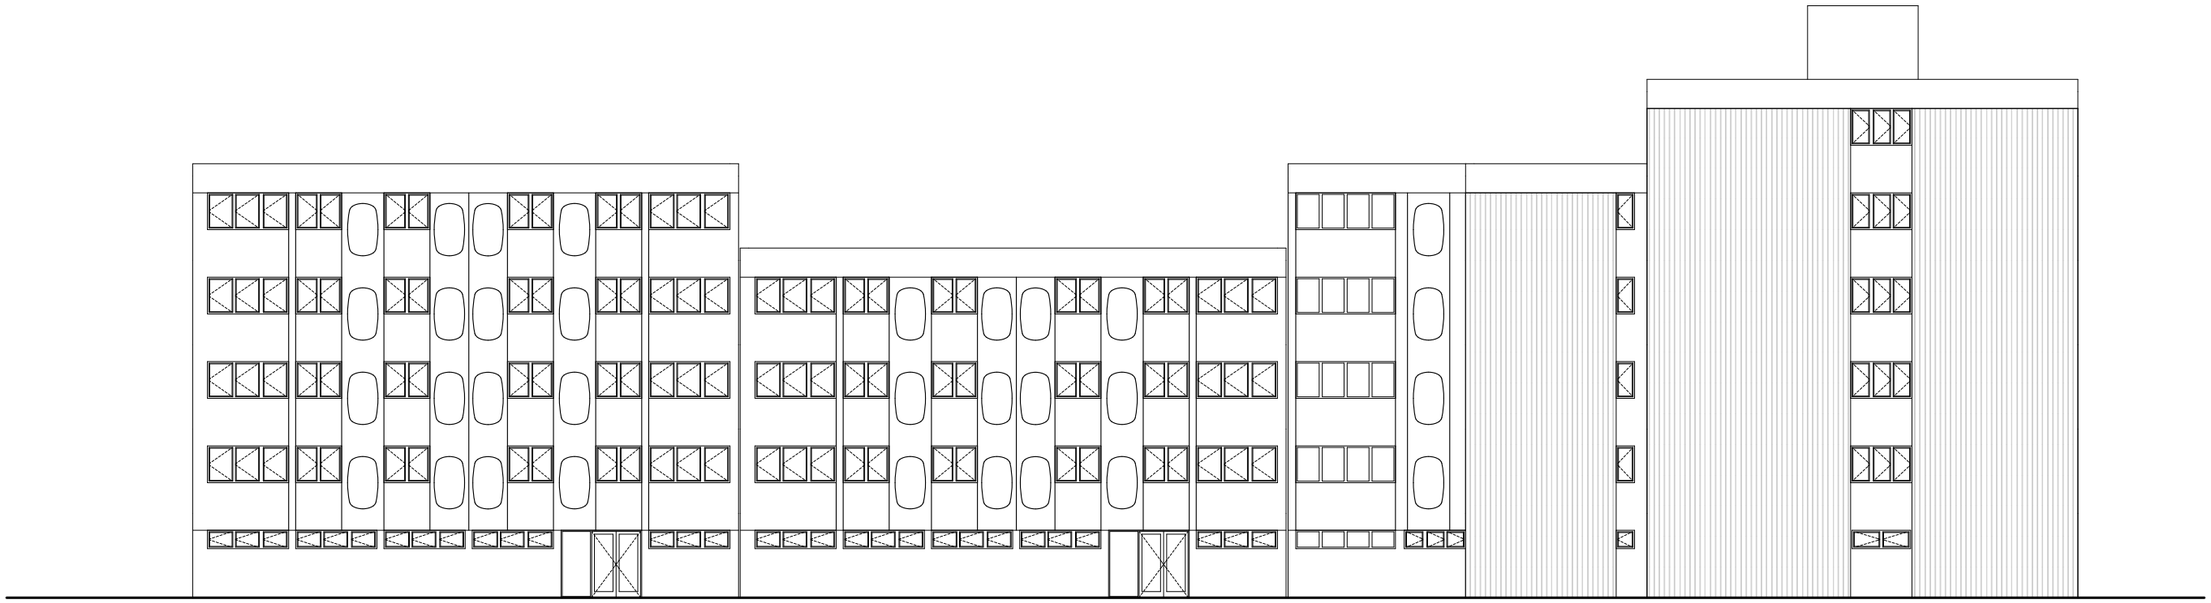


E 19-20-21-24 **Façade E 19-20-21-22** **1:200**

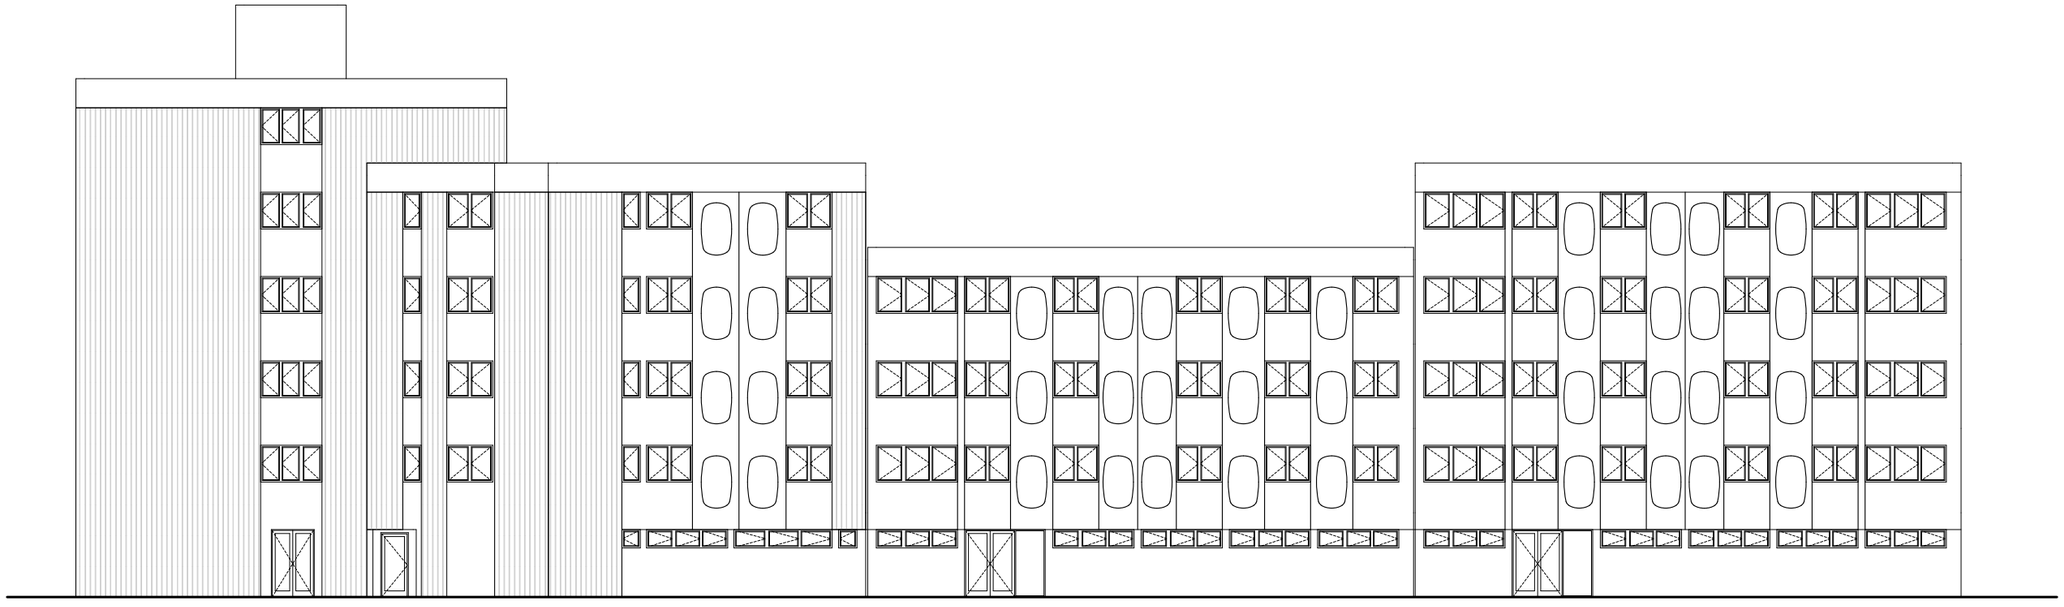


O 19-20-21-22 **Façade Ouest 19-20-21-22** **1:200**

ALWA
Atelier L Wetzel Architecte / n° S21864
5 rue des Martyrs
90400 DANJOUTIN
T03 70 42 04 10
Email : contact@alwa.fr


Réfection des toitures terrasses des bâtiments de la caserne Daucourt
SGAMI EST - DAGF
Espace Riberpray - rue Belle-Isle
57036 METZ Cedex 01
Tél :

Façades est et ouest Bâtiments 19-20-21-22 - état existant

DP	Août 2024	DP04	24-133
1:200		dessiné par	JPW

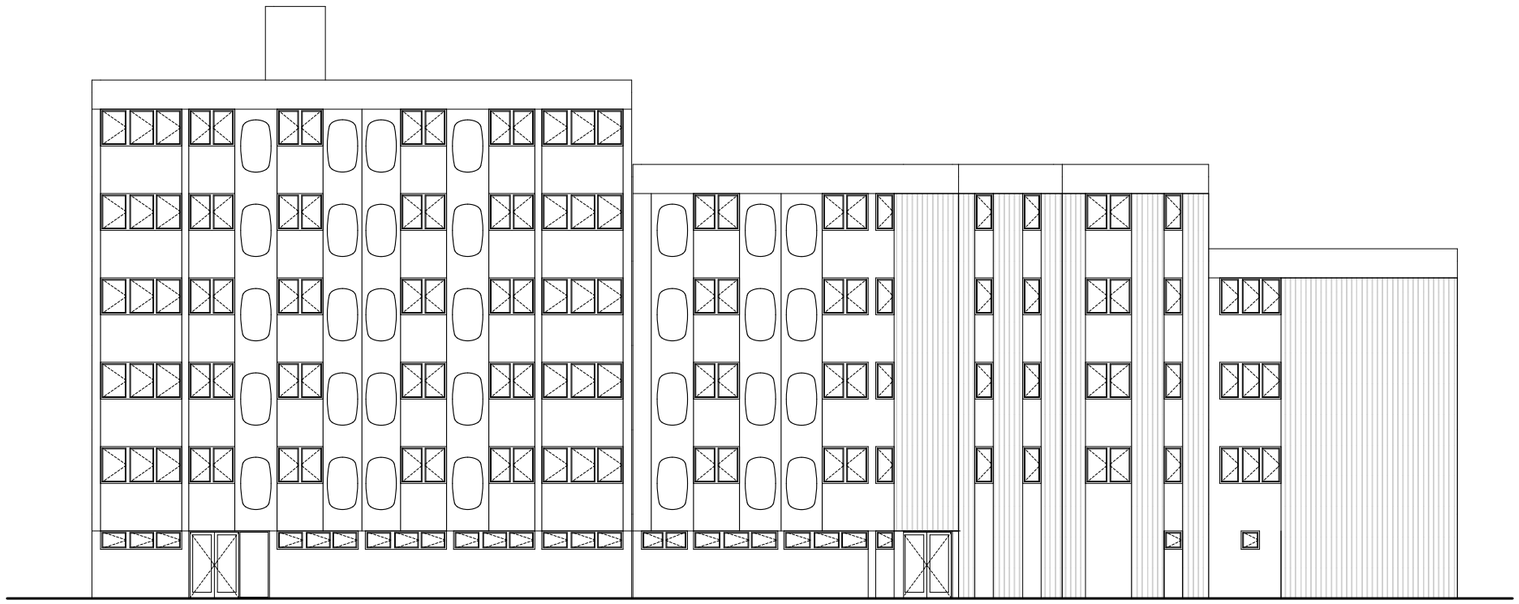

N 19-20-21-25 **Façade Nord 19-20-21-22** **1:200**

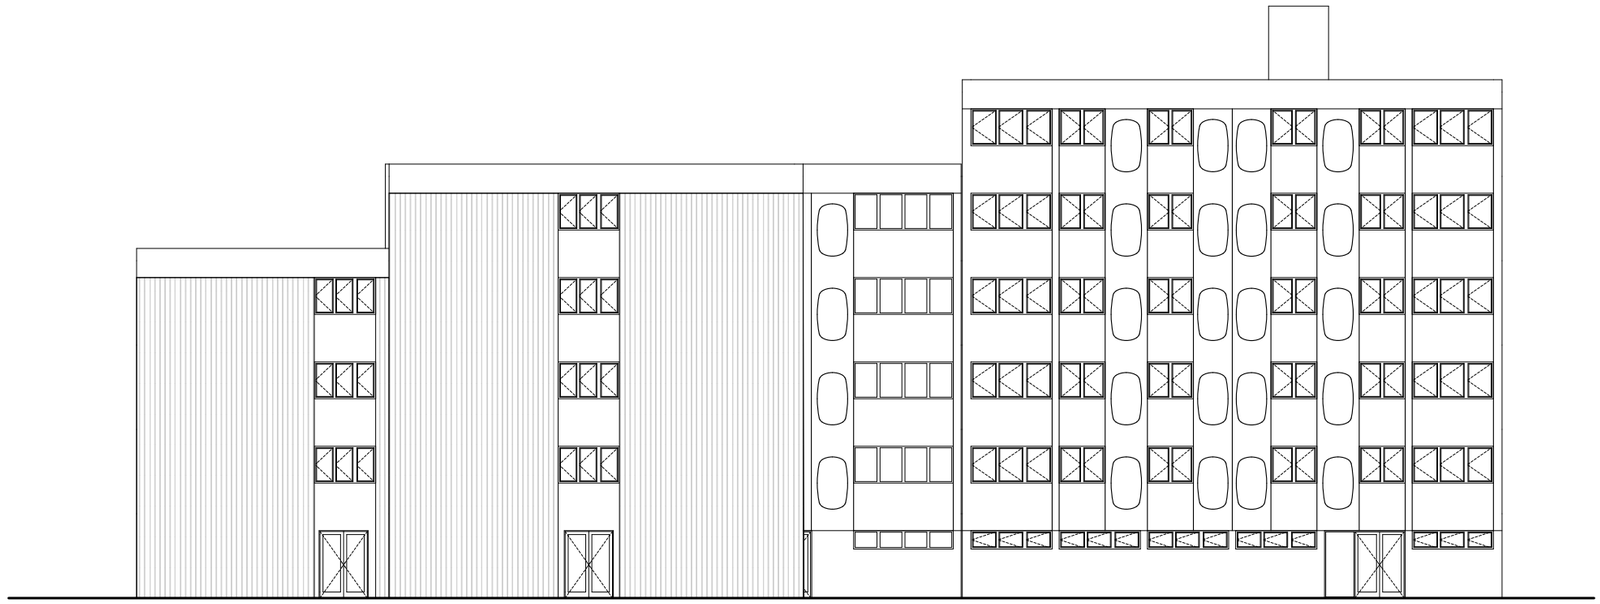


S 19-20-21-26 **Façade Sud 19-20-21-22** **1:200**

ALWA
Atelier L Wetzel Architecte / n° S21864
5 rue des Martyrs
90400 DANJOUTIN
T03 70 42 04 10
Email : contact@alwa.fr

Réfection des toitures terrasses des bâtiments de la caserne Daucourt
SGAMI EST - DAGF
Espace Riberpray - rue Belle-Isle
57036 METZ Cedex 01
Tél :

Façade Nord et sud Bâtiments 19-20-21-22 état existant

DP	Août 2024	DP04	24-133
1:200		dessiné par	JPW

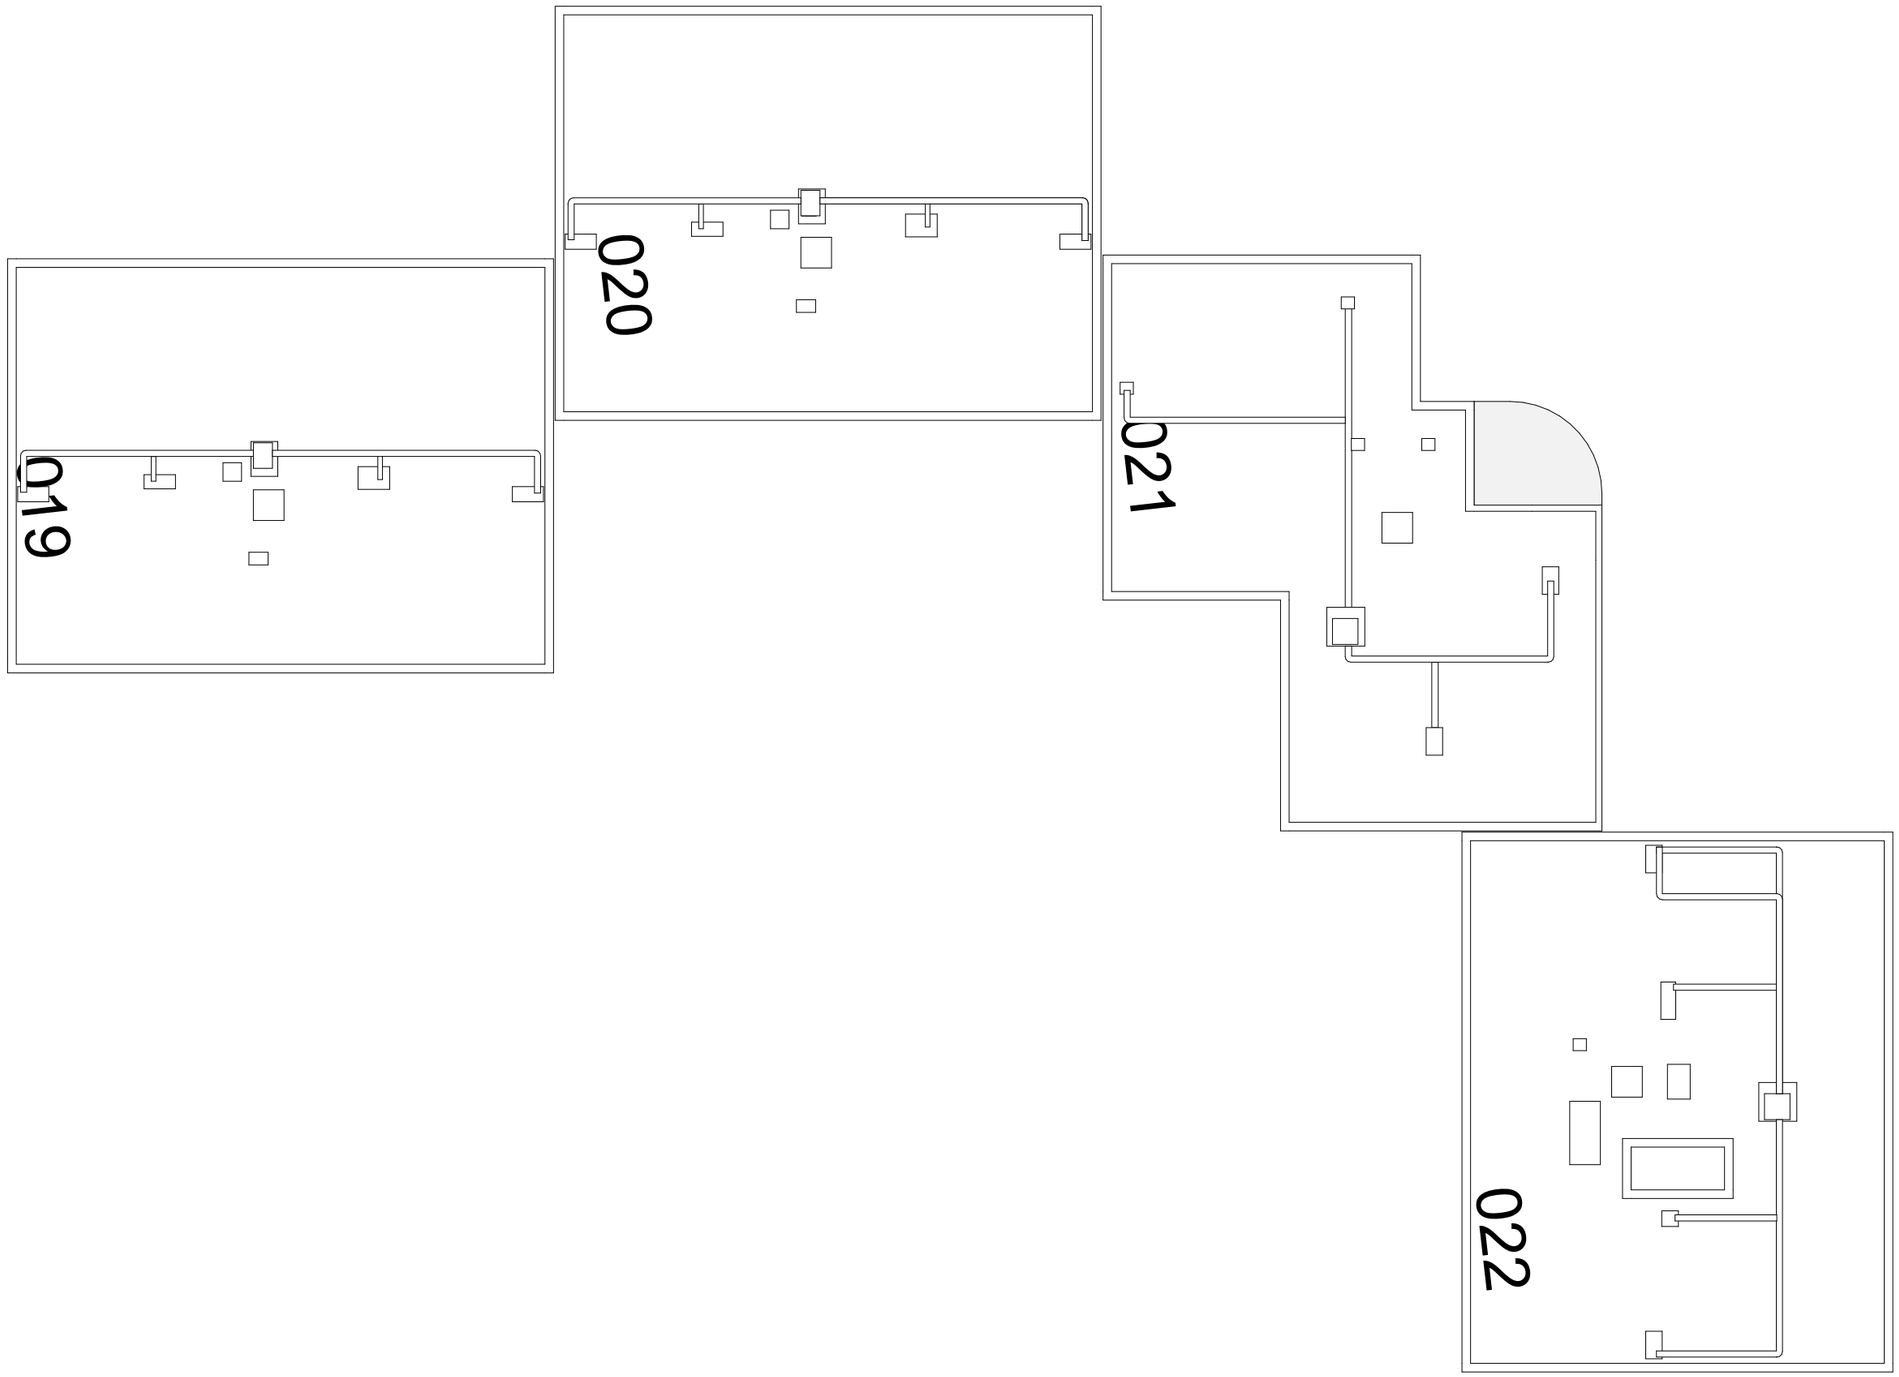


ALWA
Atelier L We | Architecte / n° S21864
5 rue des Martyrs
90400 DANJOUTIN
T03 70 42 04 10
Email : contact@alwa.fr

Réfection des toitures terrasses des bâtiments de la caserne Daucourt


SGAMI EST - DAGF
Espace Riberpray - rue Belle-Isle
57036 METZ Cedex 01
Tél :

plan de totiure Bâtiments 19-20-21-22 état existant

DP	Août 2024	DP04	24-133
1:200		dessiné par	JPW

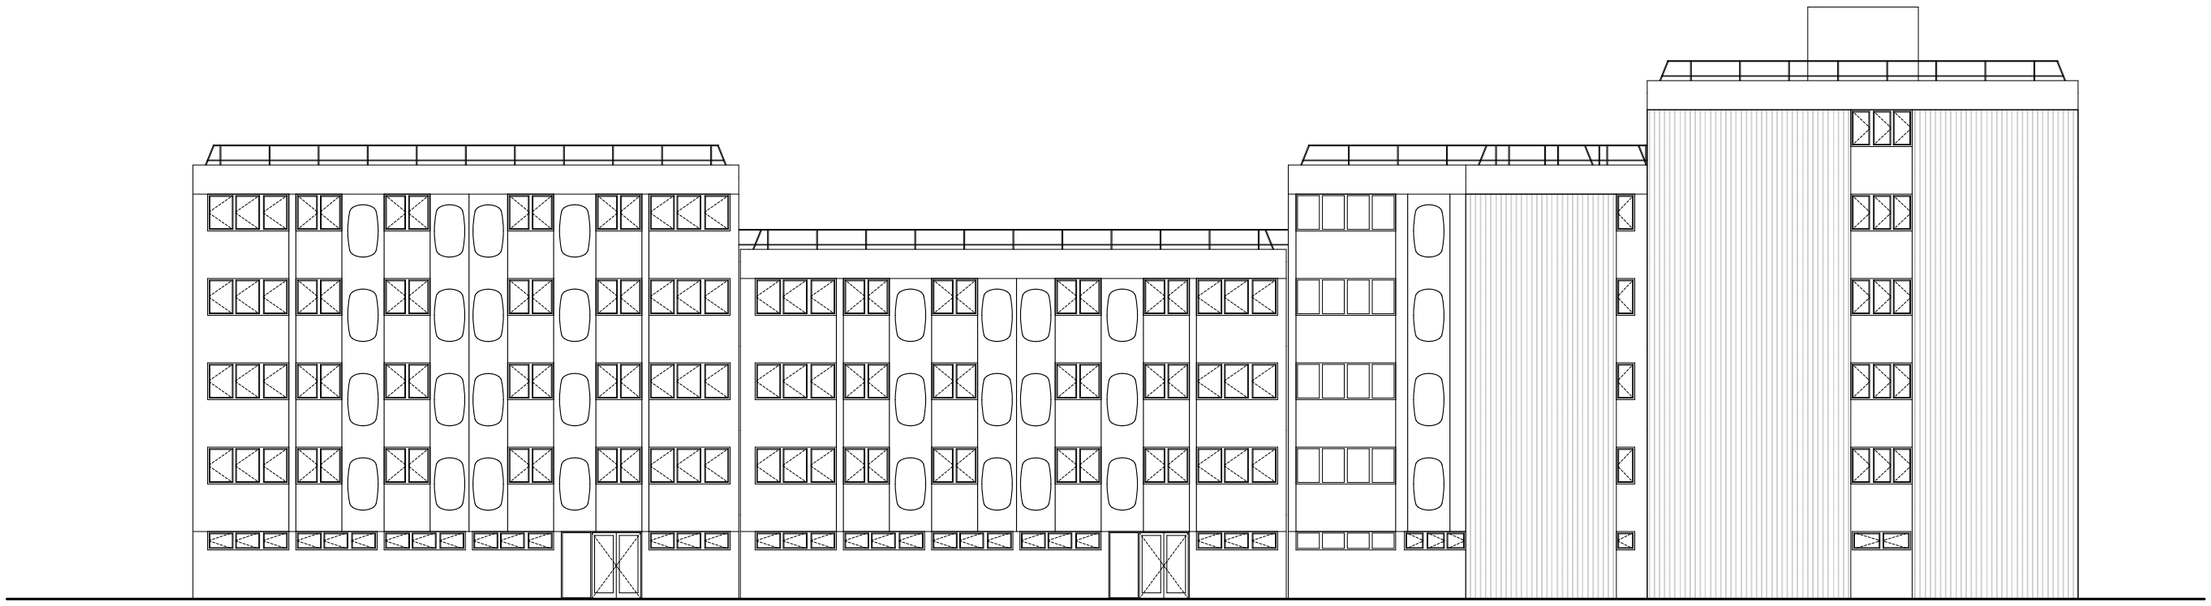

E 19-20-21-24 **Façade E 19-20-21-22** **1:200**

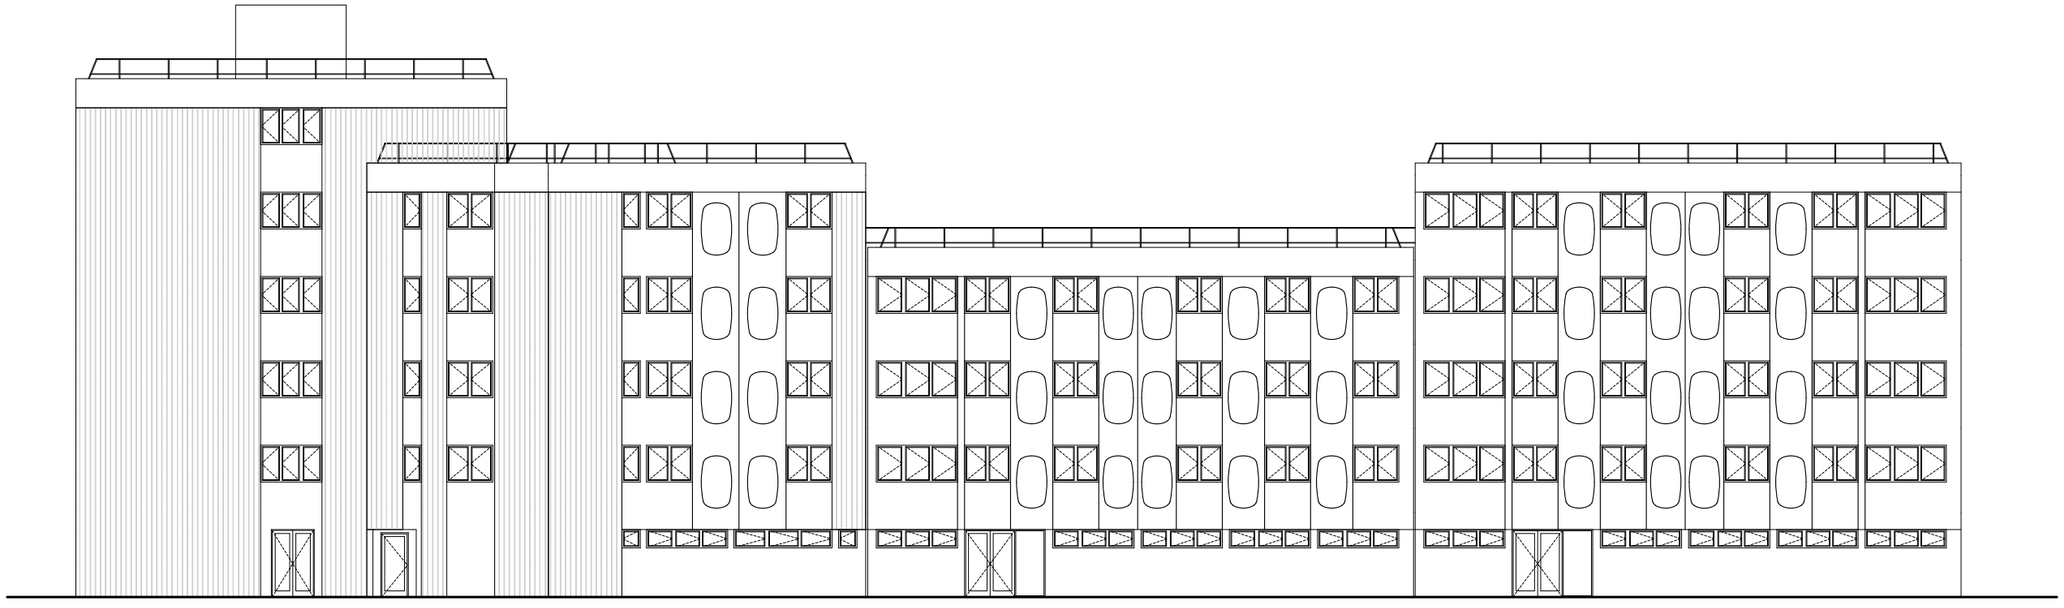

O 19-20-21-22 **Façade Ouest 19-20-21-22** **1:200**


ALWA
Atelier L Wetzel Architecte / n° S21864
5 rue des Martyrs
90400 DANJOUTIN
T03 70 42 04 10
Email : contact@alwa.fr

Réfection des toitures terrasses des bâtiments de la caserne Daucourt


SGAMI EST - DAGF
Espace Riberpray - rue Belle-Isle
57036 METZ Cedex 01
Tél :

Façades est et ouest Bâtiments 19-20-21-22 - état projeté

DP	Août 2024	DP04	24-133
1:200		dessiné par	JPW

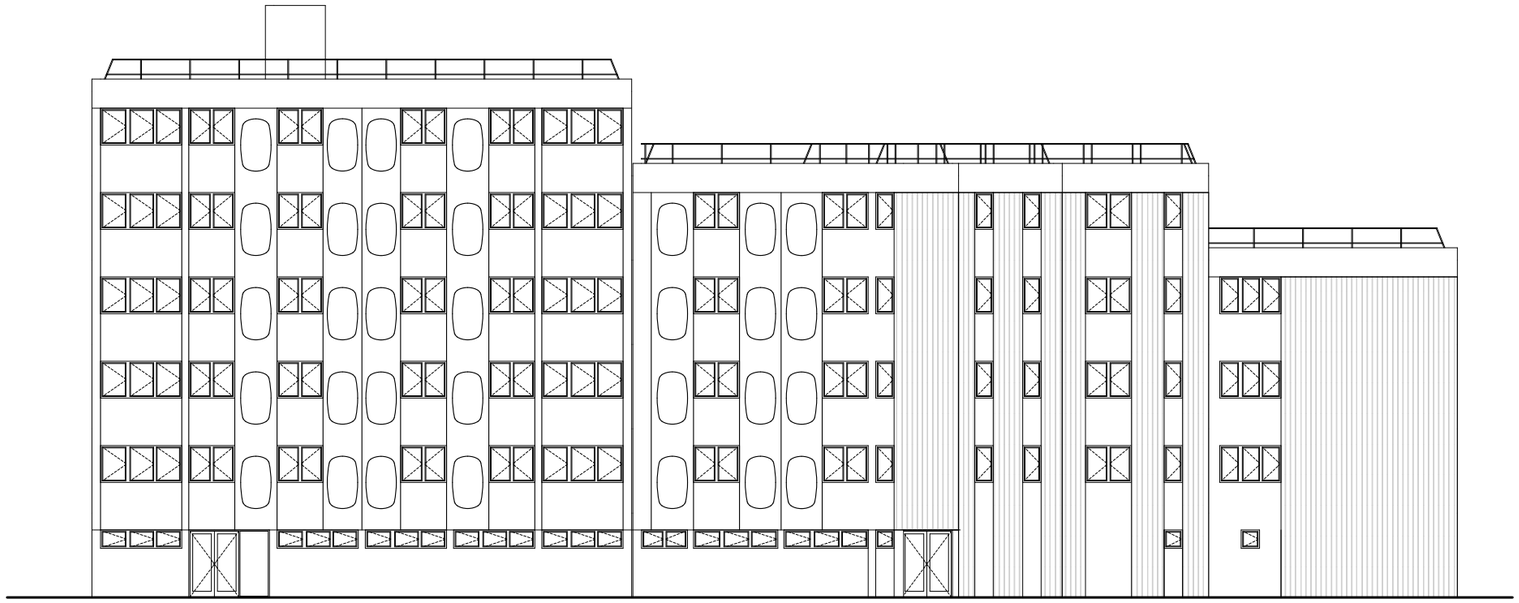

N 19-20-21-25 **Façade Nord 19-20-21-22** **1:200**

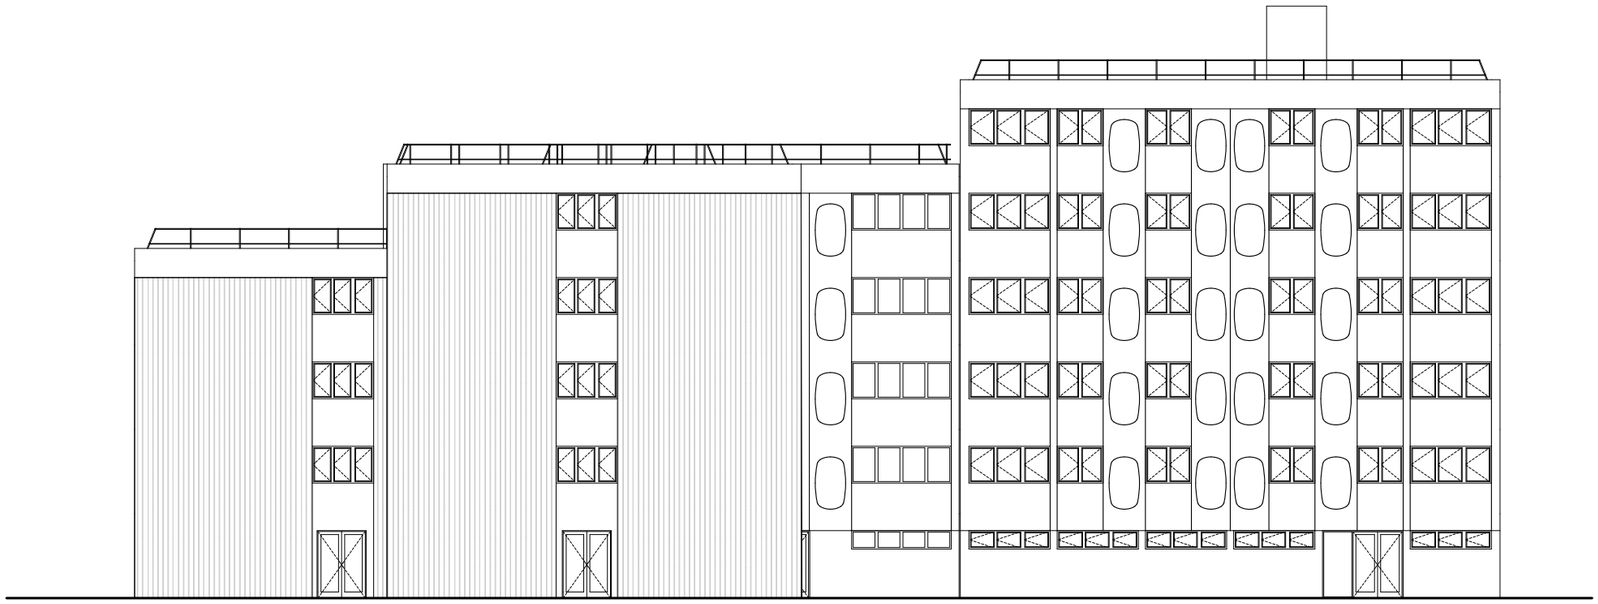


S 19-20-21-26 **Façade Sud 19-20-21-22** **1:200**

ALWA
Atelier L Wetzel Architecte / n° S21864
5 rue des Martyrs
90400 DANJOUTIN
T03 70 42 04 10
Email : contact@alwa.fr

Réfection des toitures terrasses des bâtiments de la caserne Daucourt
SGAMI EST - DAGF
Espace Riberpray - rue Belle-Isle
57036 METZ Cedex 01
Tél :

Façade Nord et sud Bâtiments 19-20-21-22 état projeté

DP	Août 2024	DP04	24-133
1:200		dessiné par	JPW

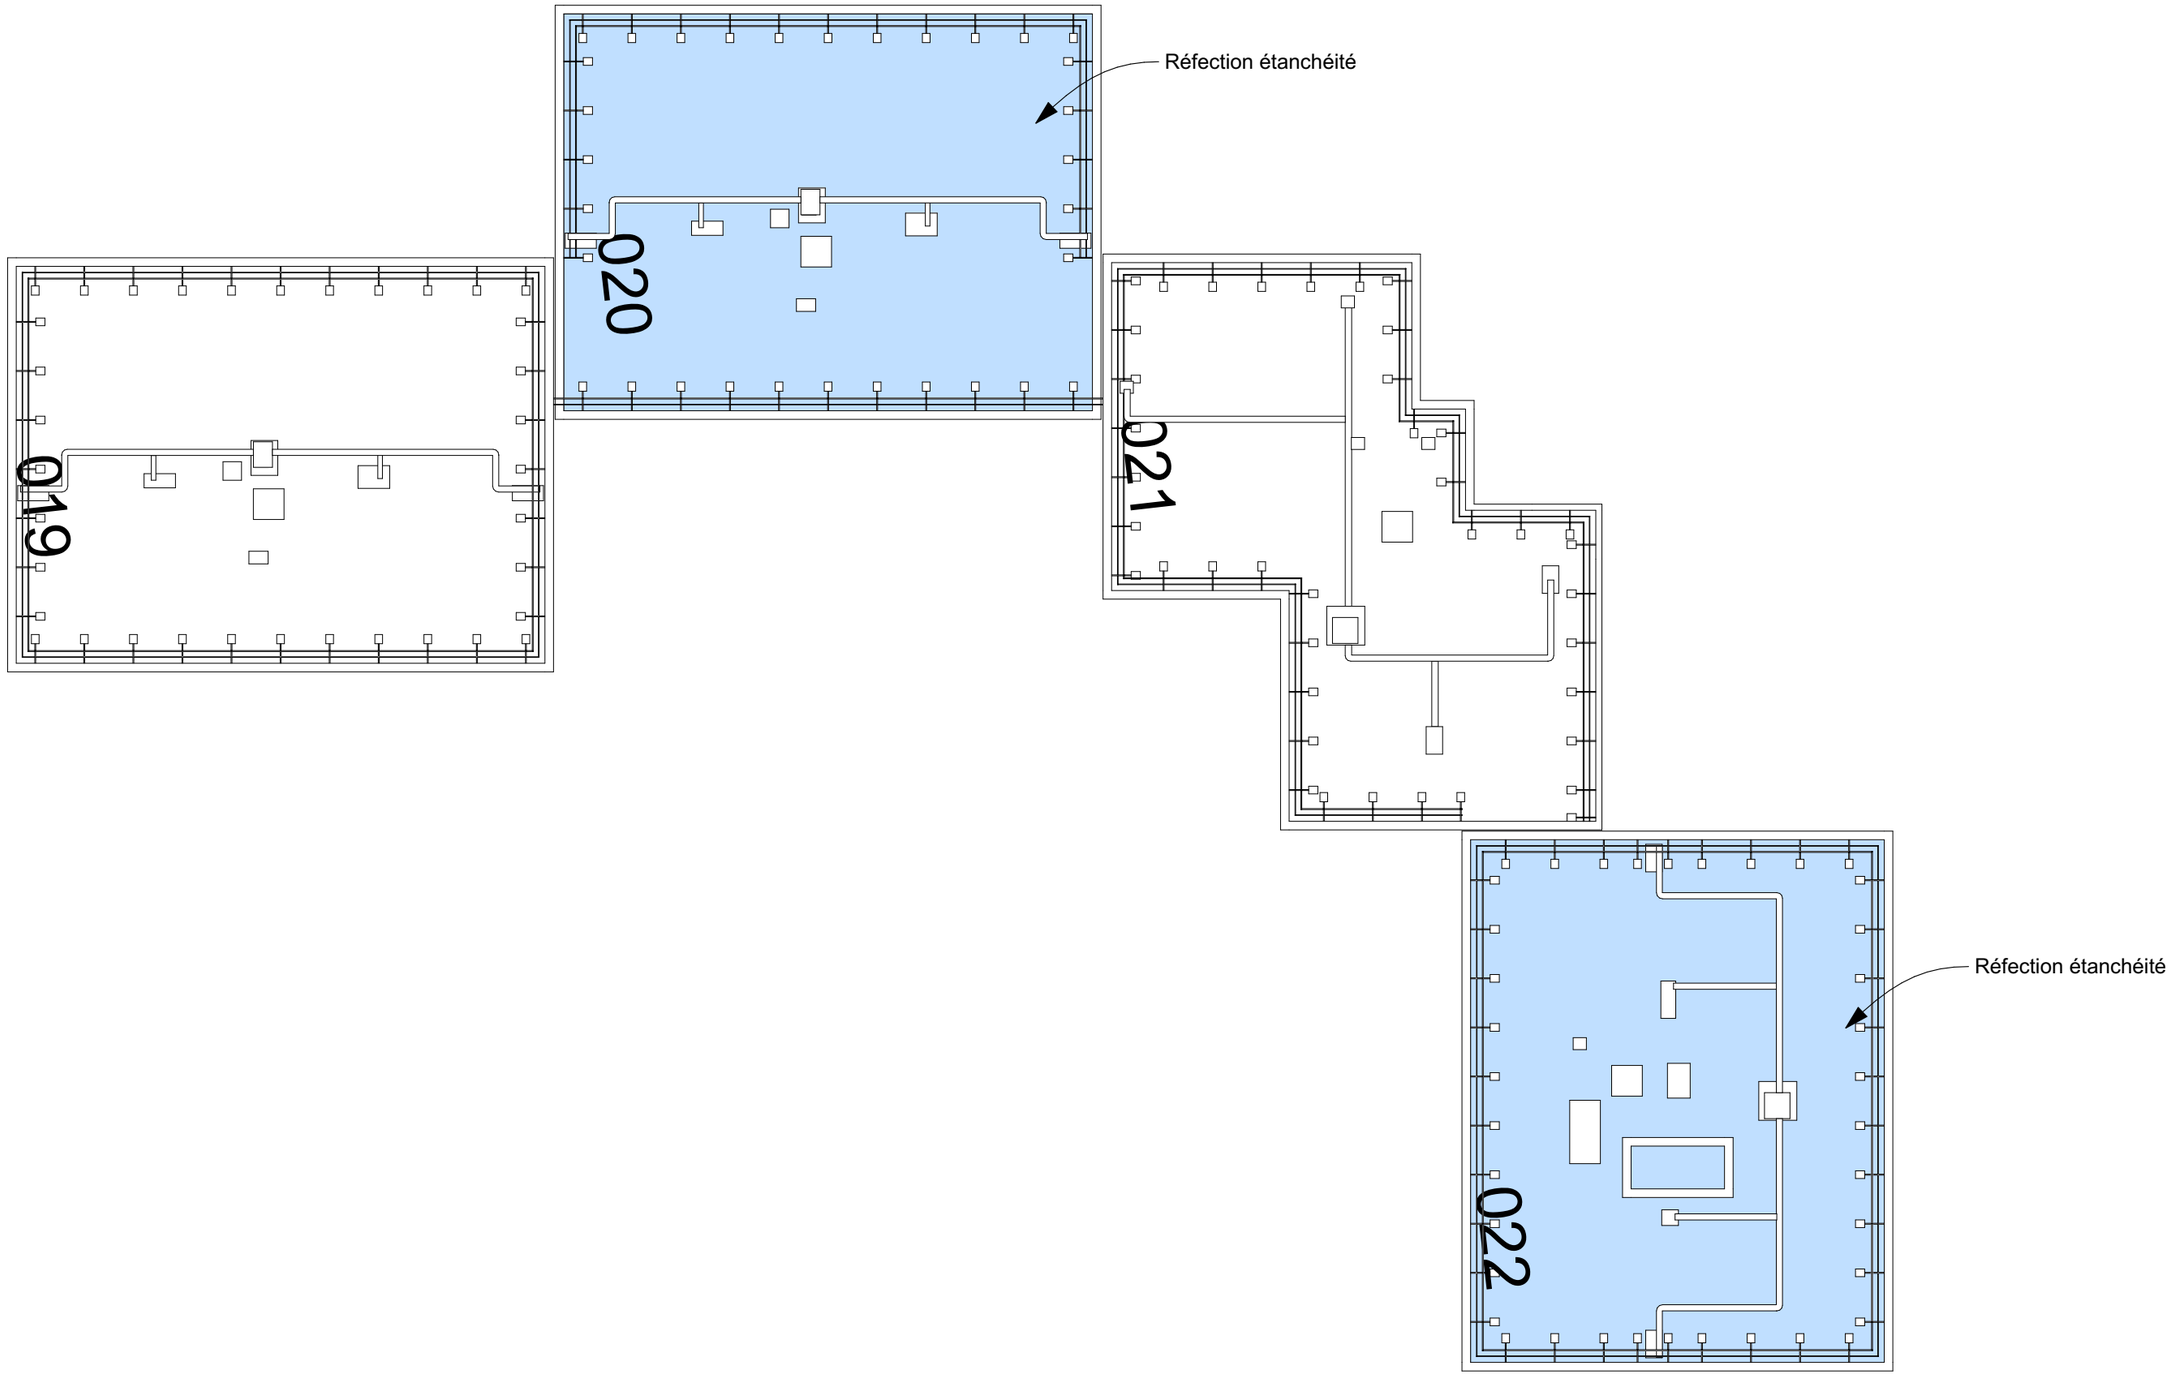

ALWA
Atelier L Wetzel Architecte / n° S21864
5 rue des Martyrs
90400 DANJOUTIN
T03 70 42 04 10
Email : contact@alwa.fr

Réfection des toitures terrasses des bâtiments de la caserne Daucourt

SGAMI EST - DAGF
Espace Riberpray - rue Belle-Isle
57036 METZ Cedex 01
Tél :

plan de totiure Bâtiments 19-20-21-22 état projeté

DP	Août 2024	DP04	24-133
1:200		dessiné par	JPW