


N 24-25-26-27 **Façade Nord 24-25-26-27** **1:200**

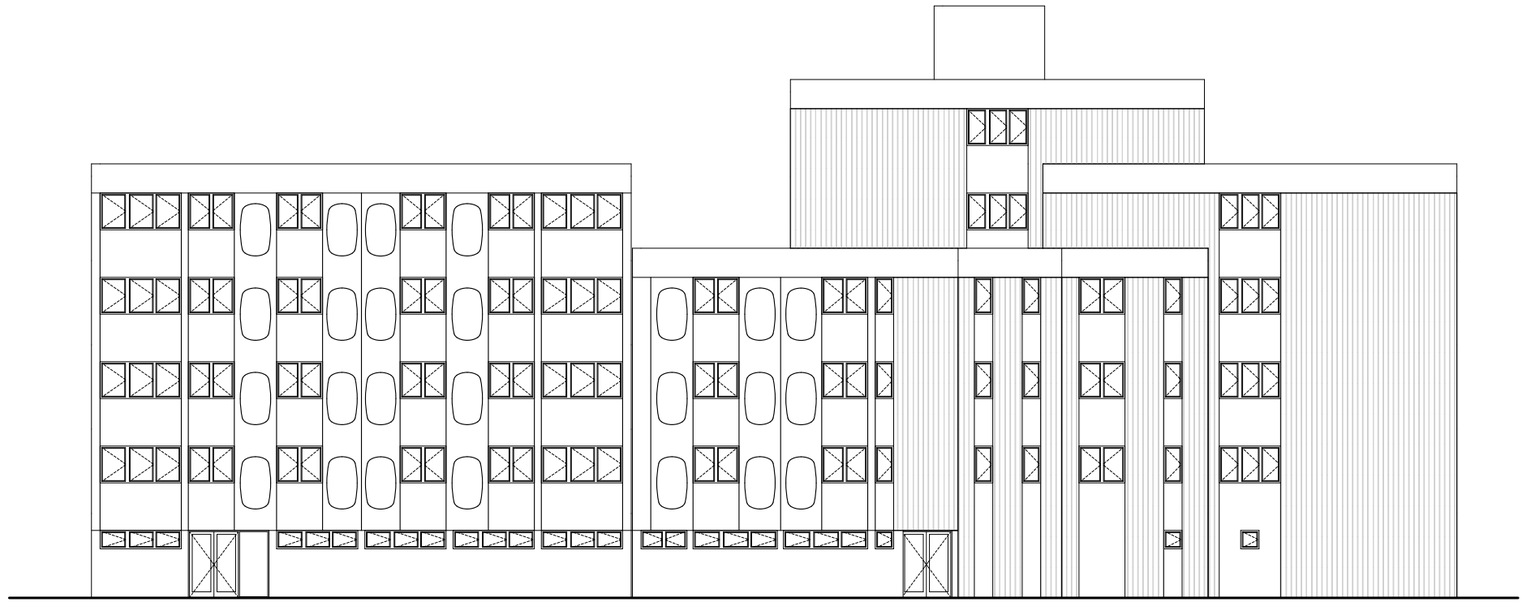


S 24-25-26-27 **Façade Sud 24-25-26-27** **1:200**

ALWA
Atelier L Wetzel Architecte / n° S21864
5 rue des Martyrs
90400 DANJOUTIN
T03 70 42 04 10
Email : contact@alwa.fr


Réfection des toitures terrasses des bâtiments de la caserne Daucourt
SGAMI EST - DAGF
Espace Riberpray - rue Belle-Isle
57036 METZ Cedex 01
Tél :

Façade Nord et sud Bâtiment 24-25-26-27 état existant

DP	Août 2024	DP04	24-133
1:200		dessiné par	JPW

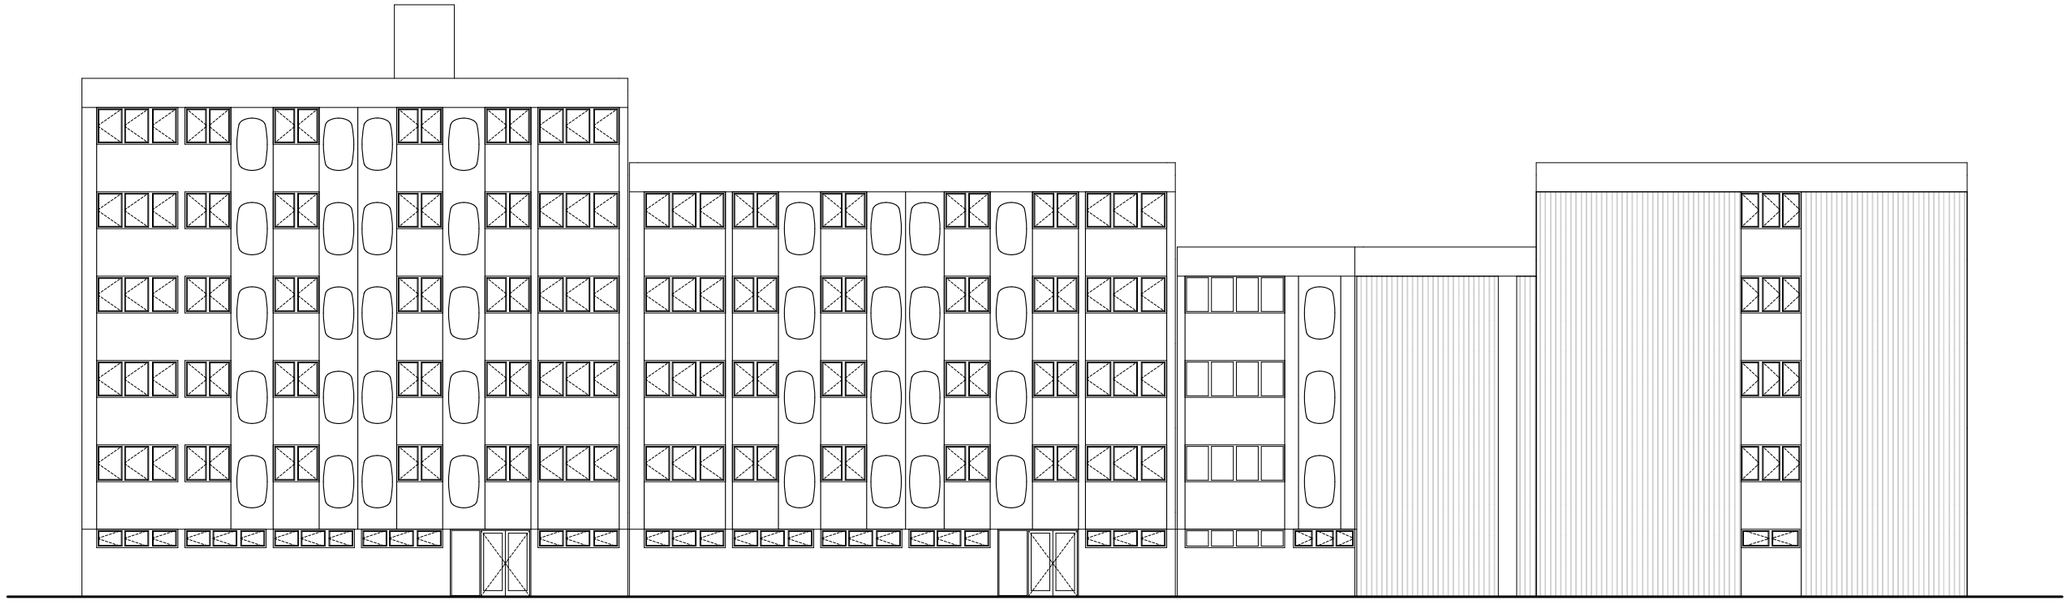

E 24-25-26-27 — **Façade E 24-25-26-27** — **1:200**

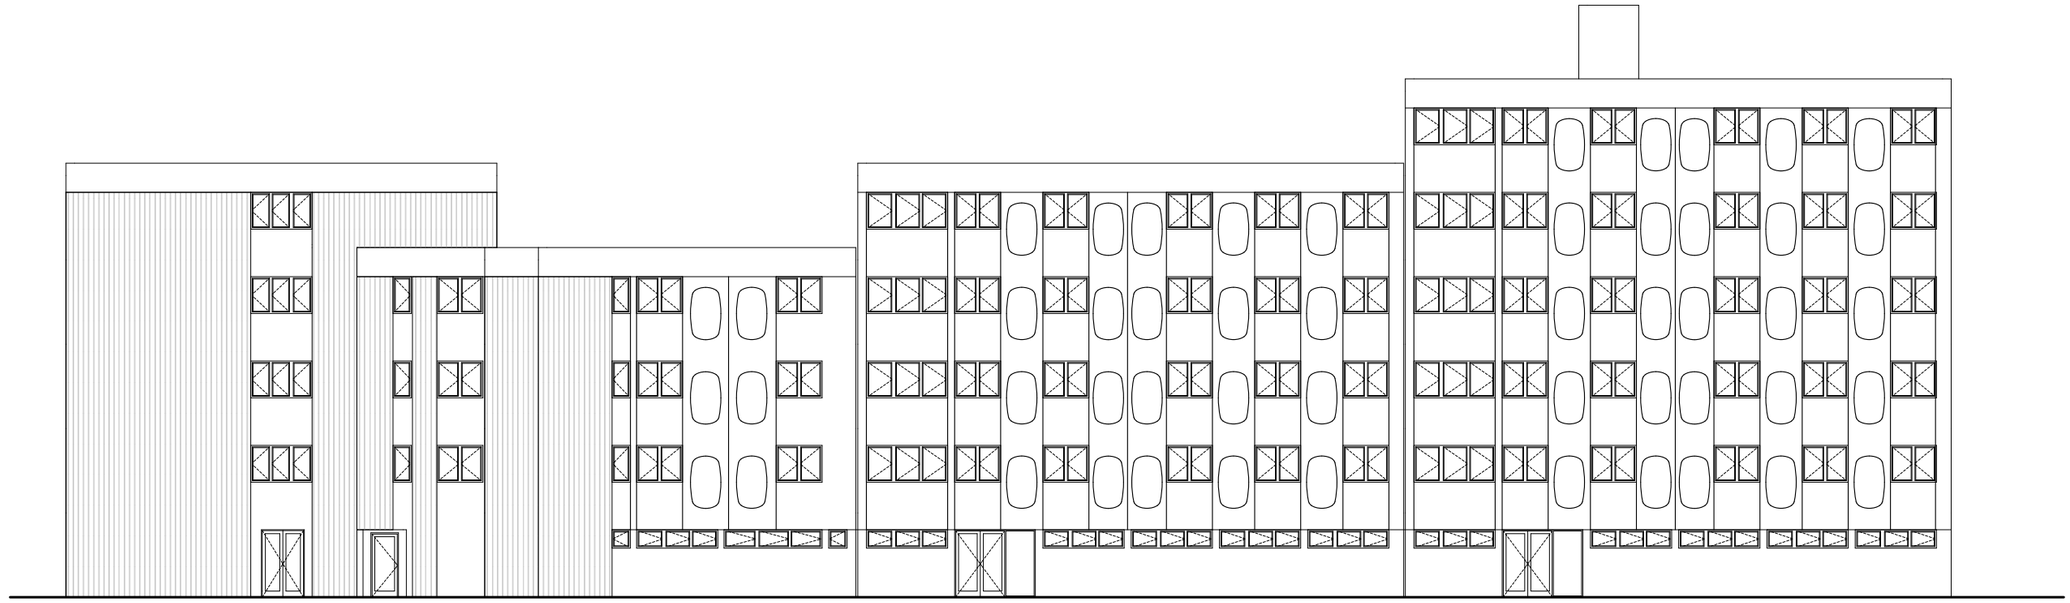


O 24-25-26-27 — **Façade Ouest 24-25-26-27** — **1:200**

ALWA
Atelier L Wetzel Architecte / n° S21864
5 rue des Martyrs
90400 DANJOUTIN
T03 70 42 04 10
Email : contact@alwa.fr

Réfection des toitures terrasses des bâtiments de la caserne Daucourt
SGAMI EST - DAGF
Espace Riberpray - rue Belle-Isle
57036 METZ Cedex 01
Tél :

Façade Est et Ouest Bâtiment 24-25-26-27
état existant

DP	Août 2024	DP04	24-133
1:200		dessiné par	JPW

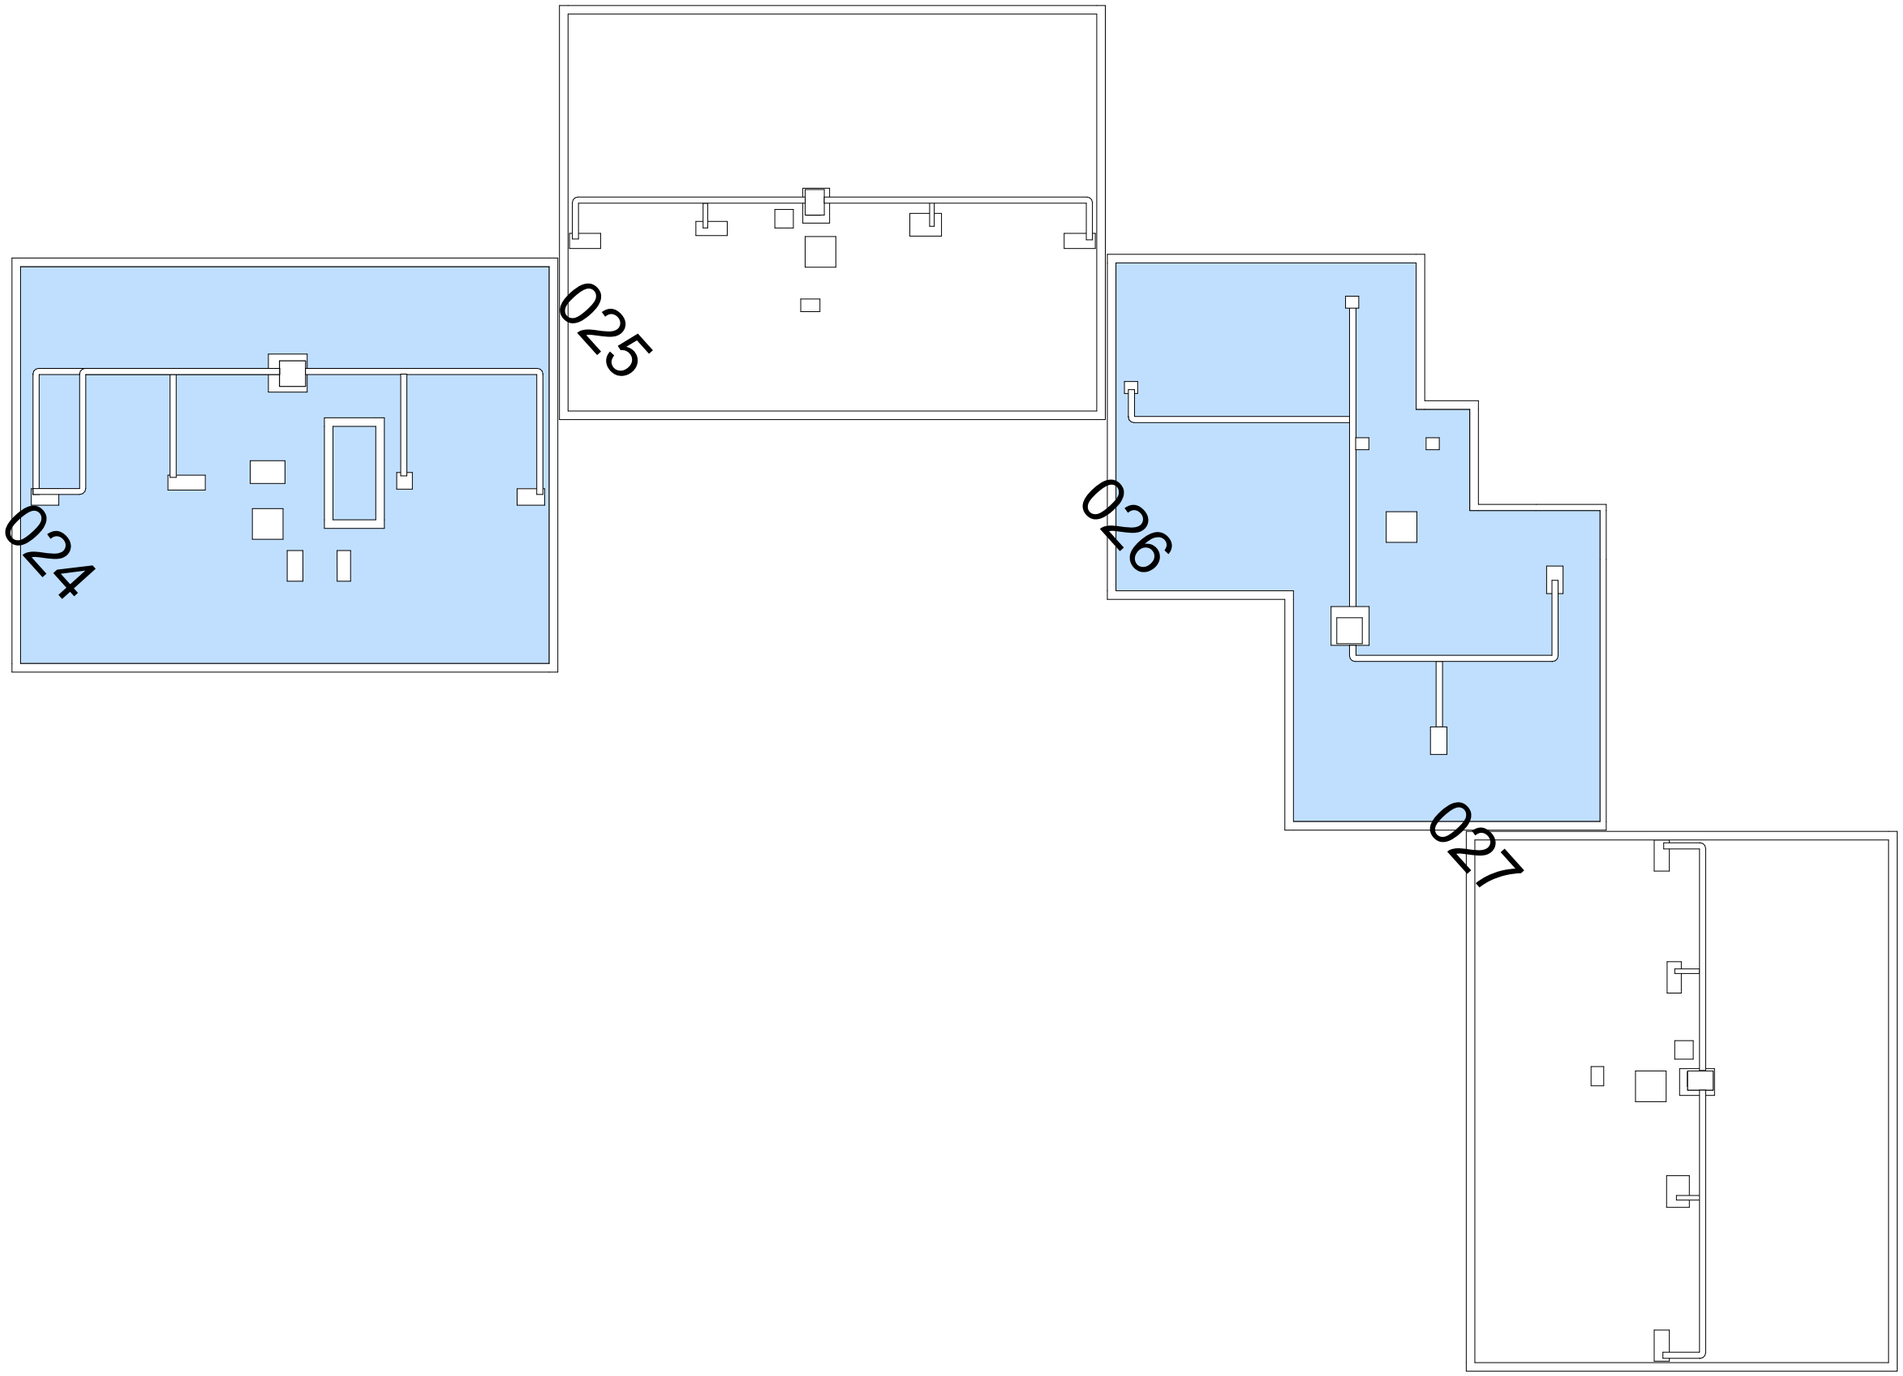


ALWA
Atelier L Wetzel Architecte / n° S21864
5 rue des Martyrs
90400 DANJOUTIN
T03 70 42 04 10
Email : contact@alwa.fr

Réfection des toitures terrasses des bâtiments de la caserne Daucourt


SGAMI EST - DAGF
Espace Riberpray - rue Belle-Isle
57036 METZ Cedex 01
Tél :

plan de totiure Bâtiments 24-25-26-27 état existant

DP	Août 2024	DP04	24-133
1:200		dessiné par	JPW

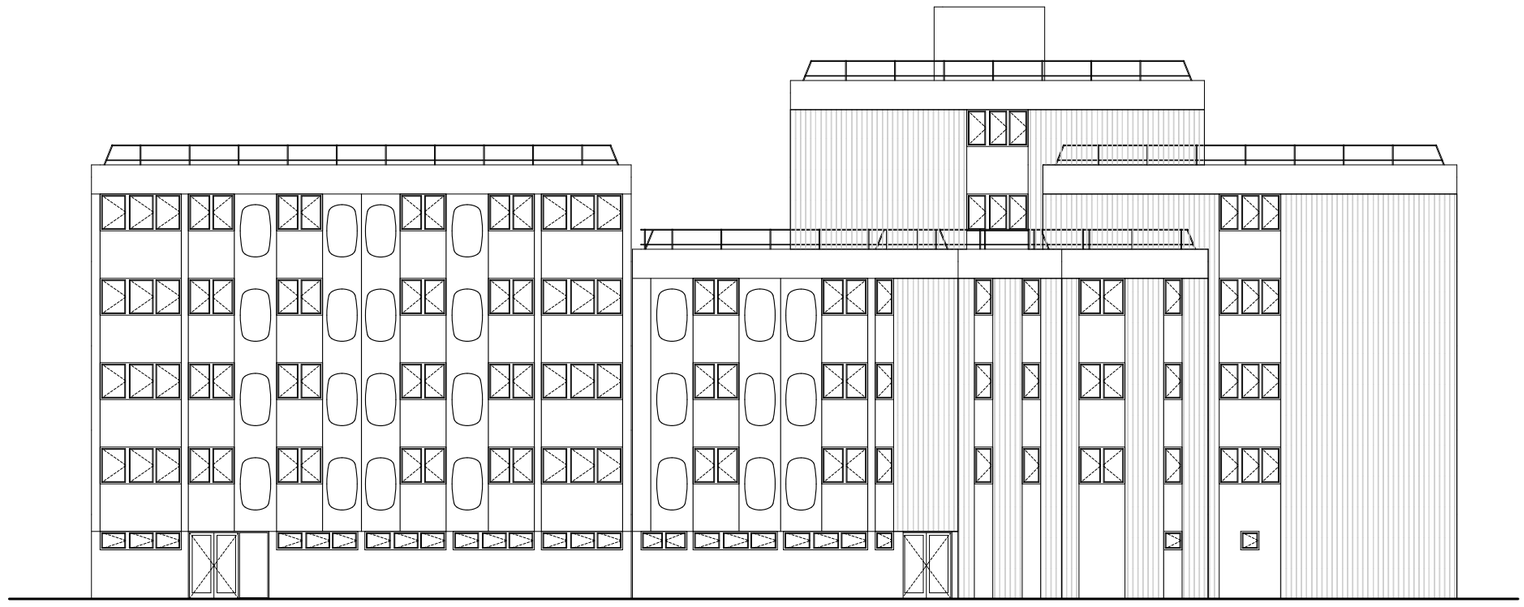

N 24-25-26-27 **Façade Nord 24-25-26-27** **1:200**

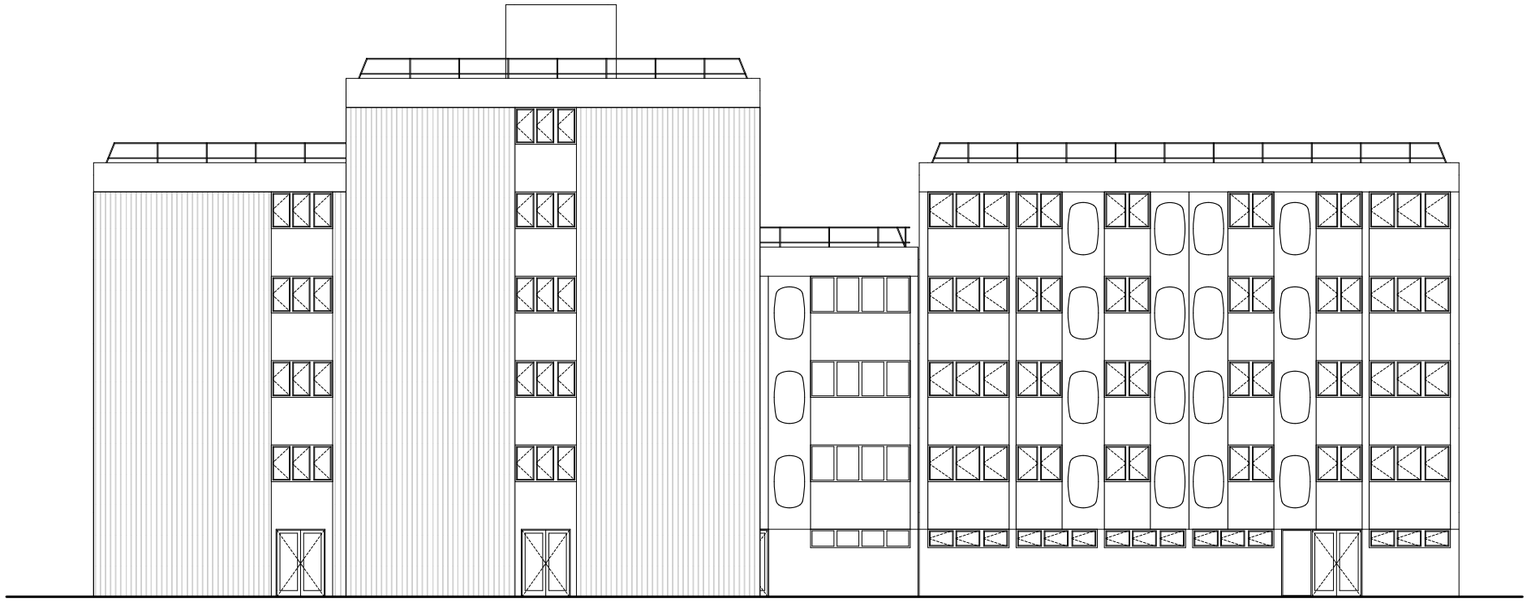


S 24-25-26-27 **Façade Sud 24-25-26-27** **1:200**

ALWA
Atelier L Wetzel Architecte / n° S21864
5 rue des Martyrs
90400 DANJOUTIN
T03 70 42 04 10
Email : contact@alwa.fr


Réfection des toitures terrasses des bâtiments de la caserne Daucourt
SGAMI EST - DAGF
Espace Riberpray - rue Belle-Isle
57036 METZ Cedex 01
Tél :

Façade Nord et sud Bâtiment 24-25-26-27 état projeté

DP	Août 2024	DP04	24-133
1:200		dessiné par	JPW

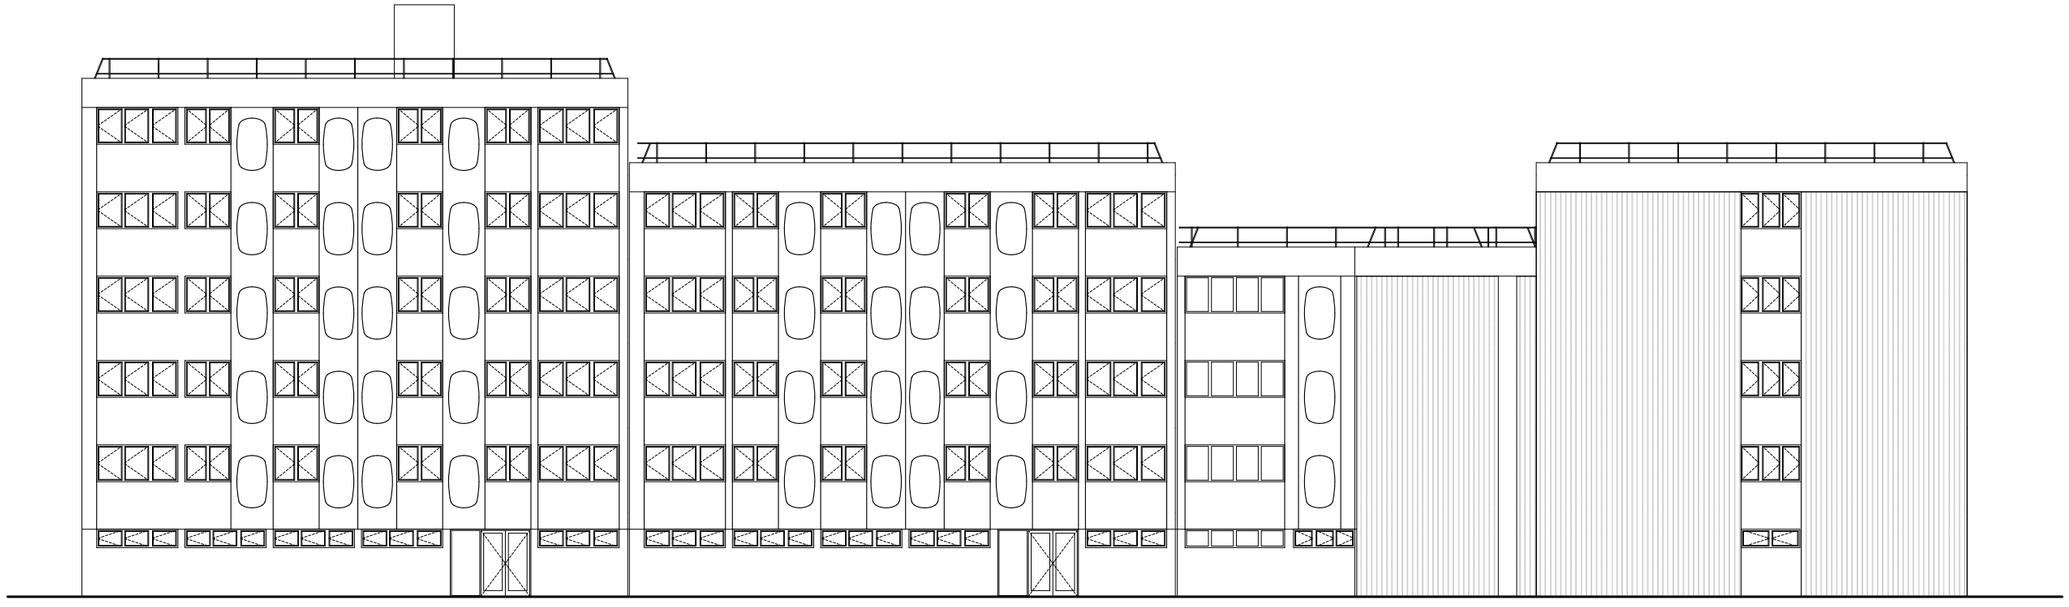

E 24-25-26-27 **Façade E 24-25-26-27** **1:200**

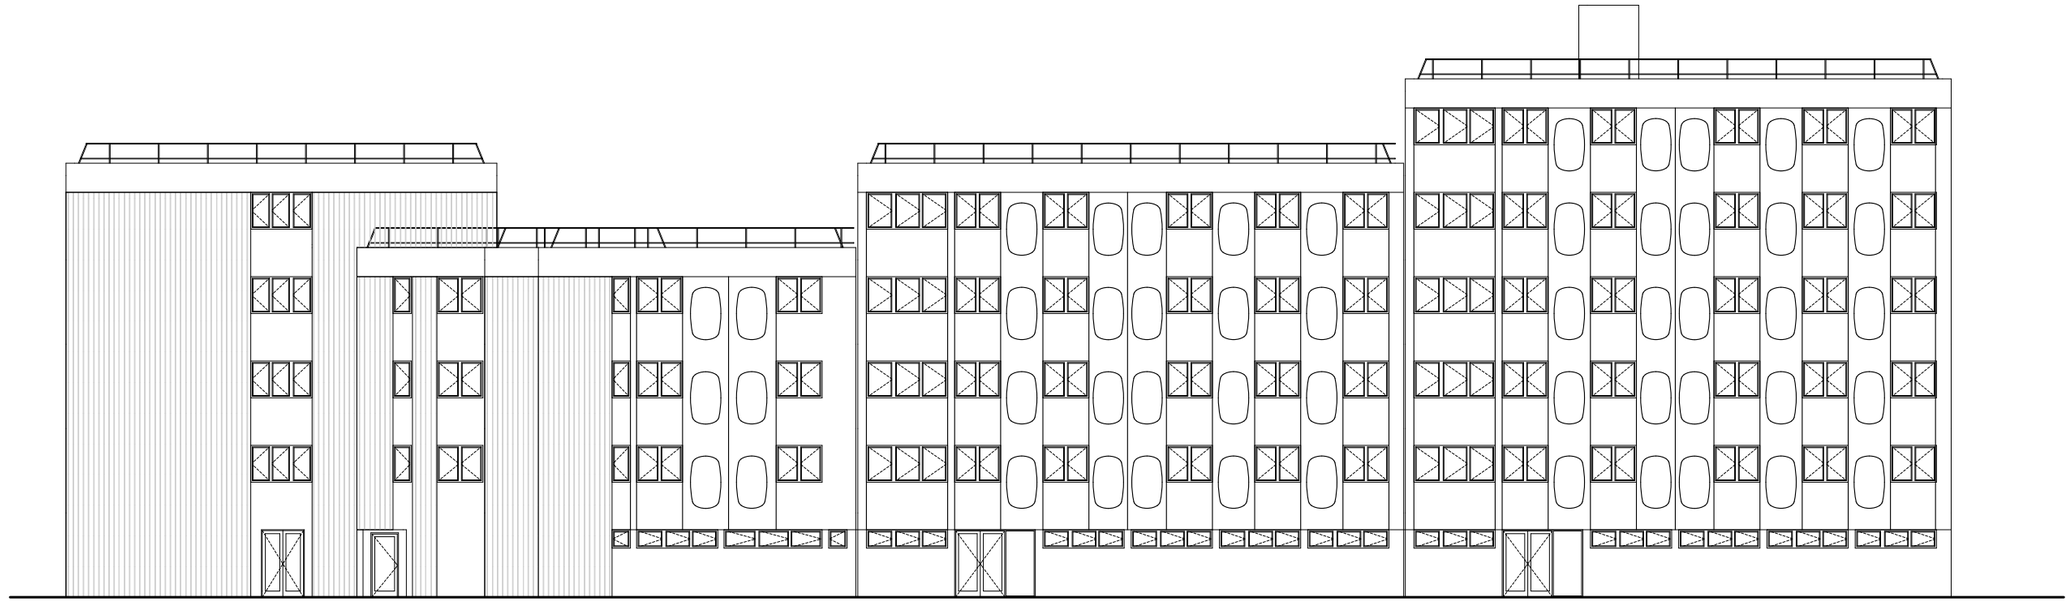


O 24-25-26-27 **Façade Ouest 24-25-26-27** **1:200**

ALWA
Atelier L Wetzel Architecte / n° S21864
5 rue des Martyrs
90400 DANJOUTIN
T03 70 42 04 10
Email : contact@alwa.fr

Réfection des toitures terrasses des bâtiments de la caserne Daucourt
SGAMI EST - DAGF
Espace Riberpray - rue Belle-Isle
57036 METZ Cedex 01
Tél :

Façade Est et Ouest Bâtiment 24-25-26-27
état projeté

DP	Août 2024	DP04	24-133
1:200		dessiné par	JPW

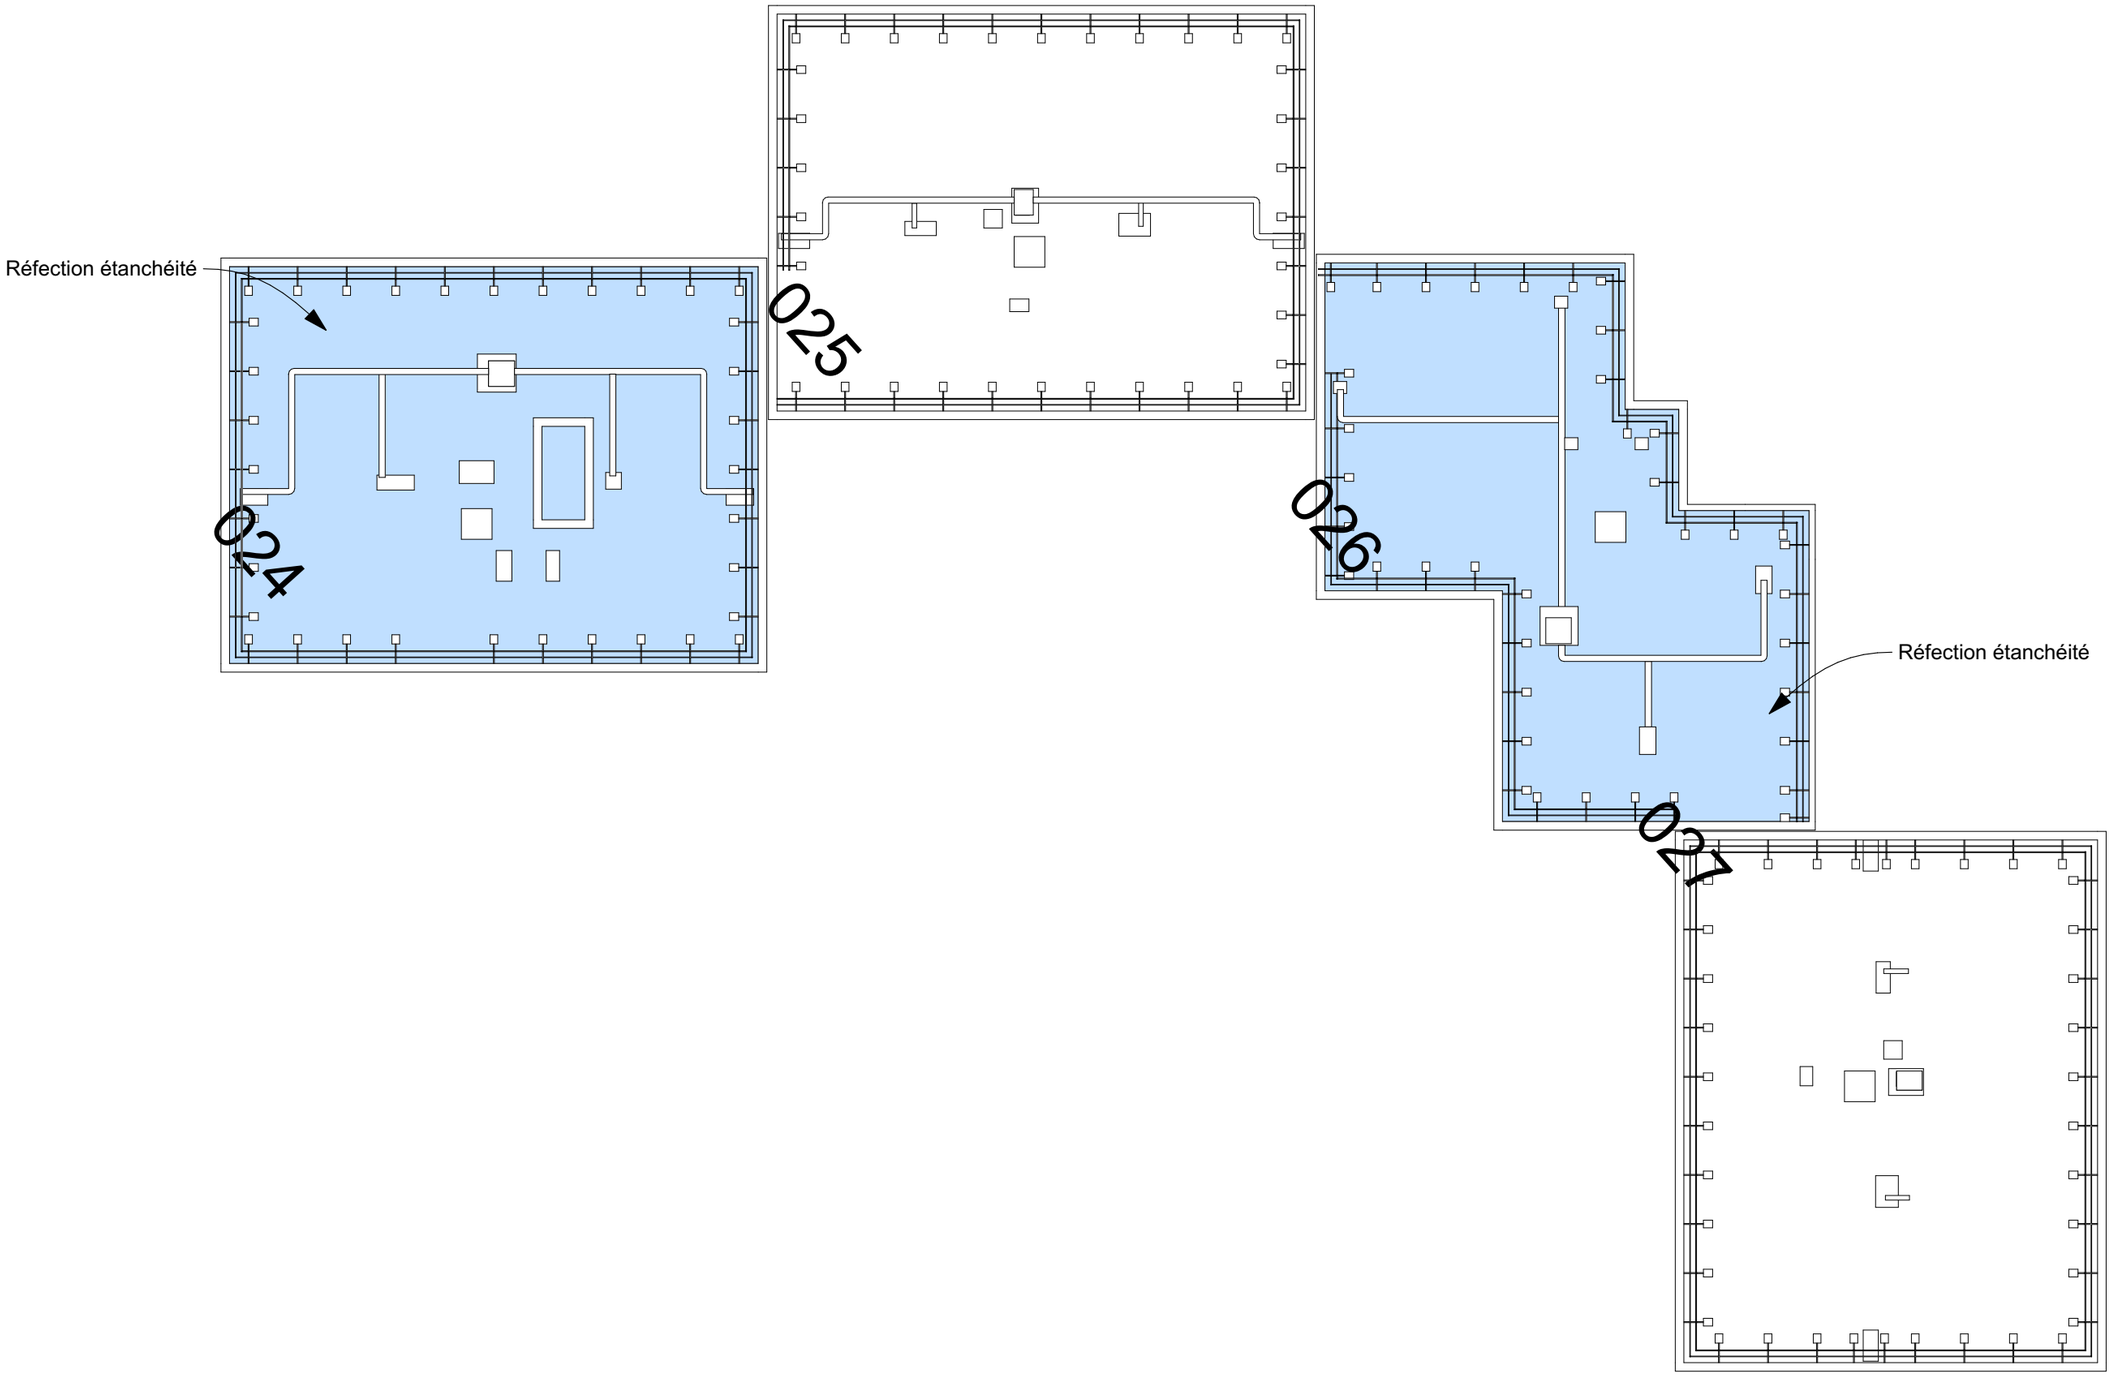

ALWA
Atelier L Wetzel Architecte / n° S21864
5 rue des Martyrs
90400 DANJOUTIN
T03 70 42 04 10
Email : contact@alwa.fr

Réfection des toitures terrasses des bâtiments de la caserne Daucourt

SGAMI EST - DAGF
Espace Riberpray - rue Belle-Isle
57036 METZ Cedex 01
Tél :

plan de totiure Bâtiments 24-25-26-27 état projeté

DP	Août 2024	DP04	24-133
1:200		dessiné par	JPW