
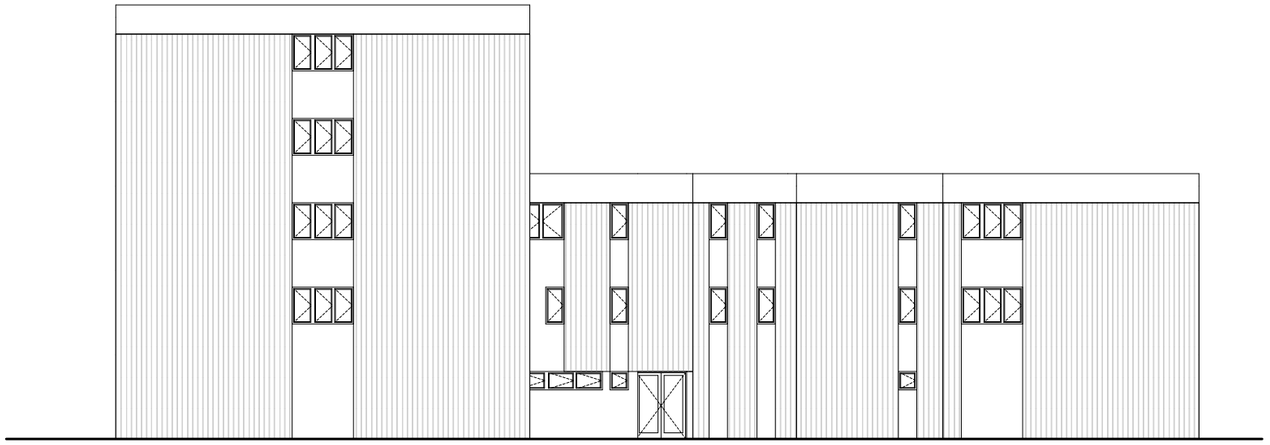


N 37-38-39 **Façade Nord 37-38-39** **1:200**

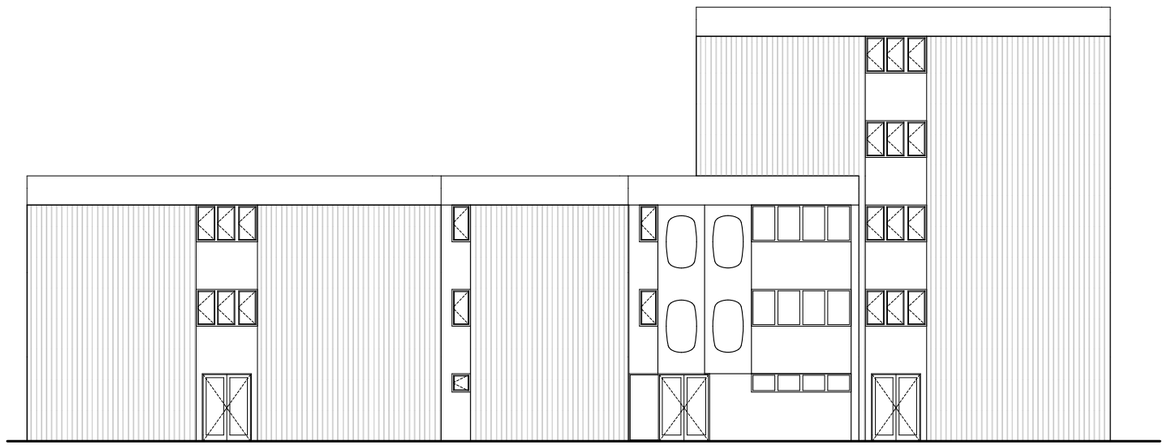


S 37-38-39 **Façade Sud 37-38-39** **1:200**

ALWA
Atelier L Wetzel Architecte / n° S21864
5 rue des Martyrs
90400 DANJOUTIN
T03 70 42 04 10
Email : contact@alwa.fr


Réfection des toitures terrasses des bâtiments de la caserne Daucourt
SGAMI EST - DAGF
Espace Riberpray - rue Belle-Isle
57036 METZ Cedex 01
Tél :

Façade Nord et sud Bâtiment 37-38-39 état existant

DP	Août 2024	DP04	24-133
1:200		dessiné par	JPW

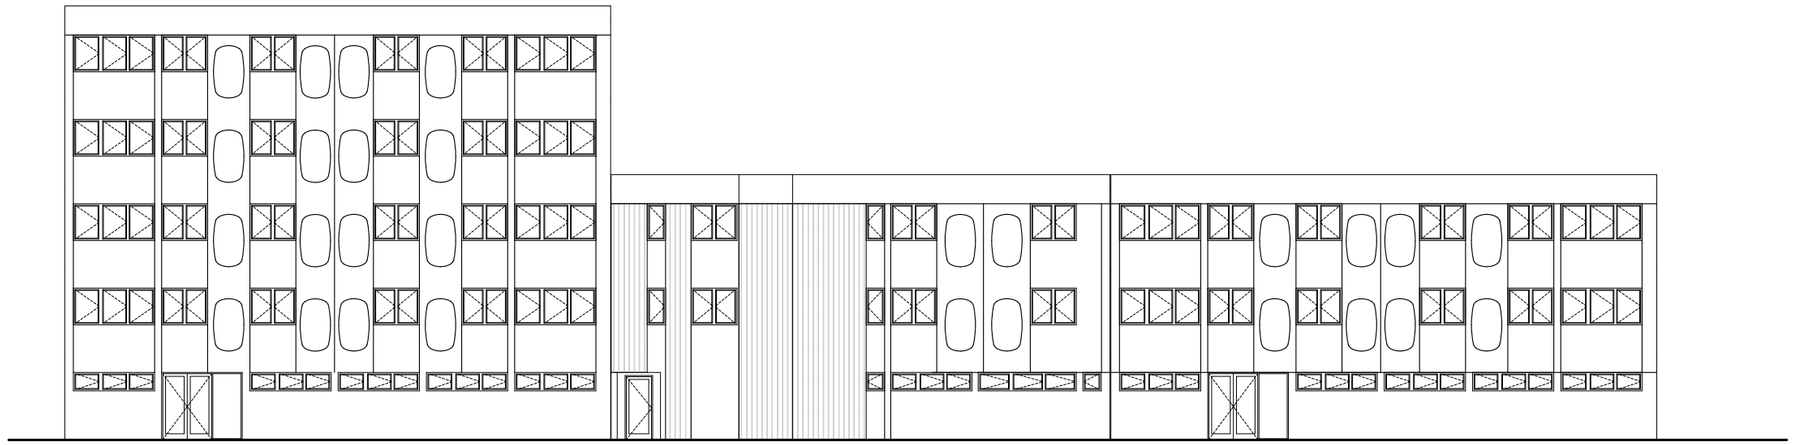

O 37-38-39 **Façade Ouest 37-38-39** **1:200**

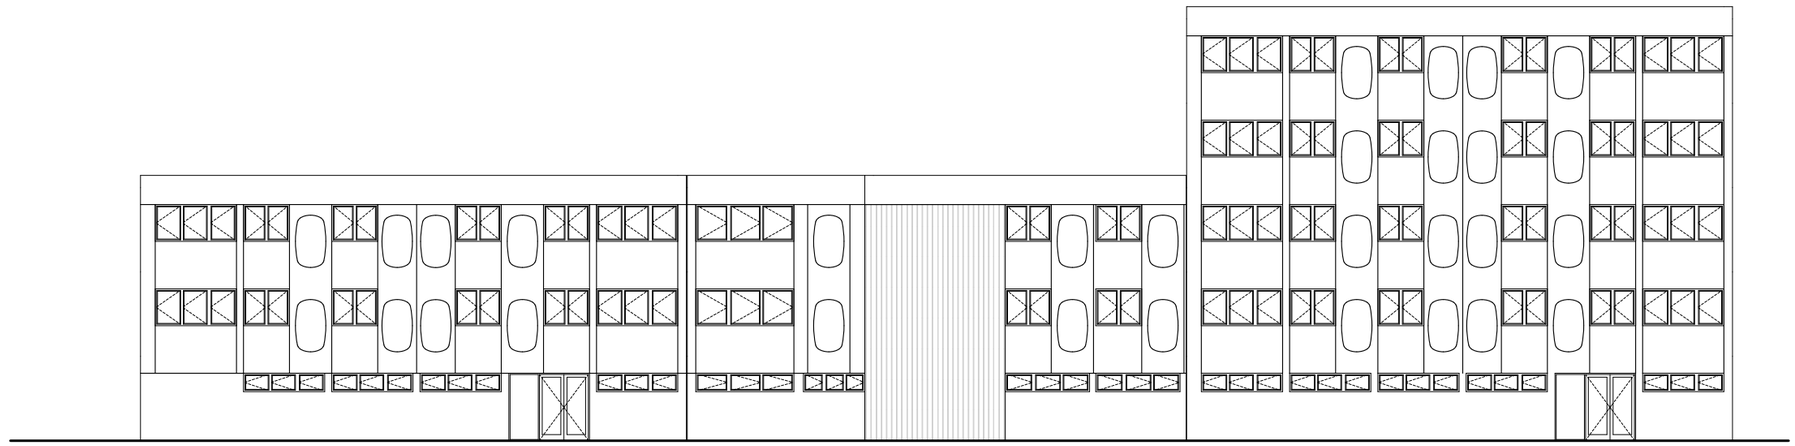


E 37-38-39 **Façade E 37-38-39** **1:200**

ALWA
Atelier L Wetzel Architecte / n° S21864
5 rue des Martyrs
90400 DANJOUTIN
T03 70 42 04 10
Email : contact@alwa.fr

Réfection des toitures terrasses des bâtiments de la caserne Daucourt
SGAMI EST - DAGF
Espace Riberpray - rue Belle-Isle
57036 METZ Cedex 01
Tél :

Façade Est et Ouest Bâtiment 37-38-39 état existant

DP	Août 2024	DP04	24-133
1:200		dessiné par	JPW

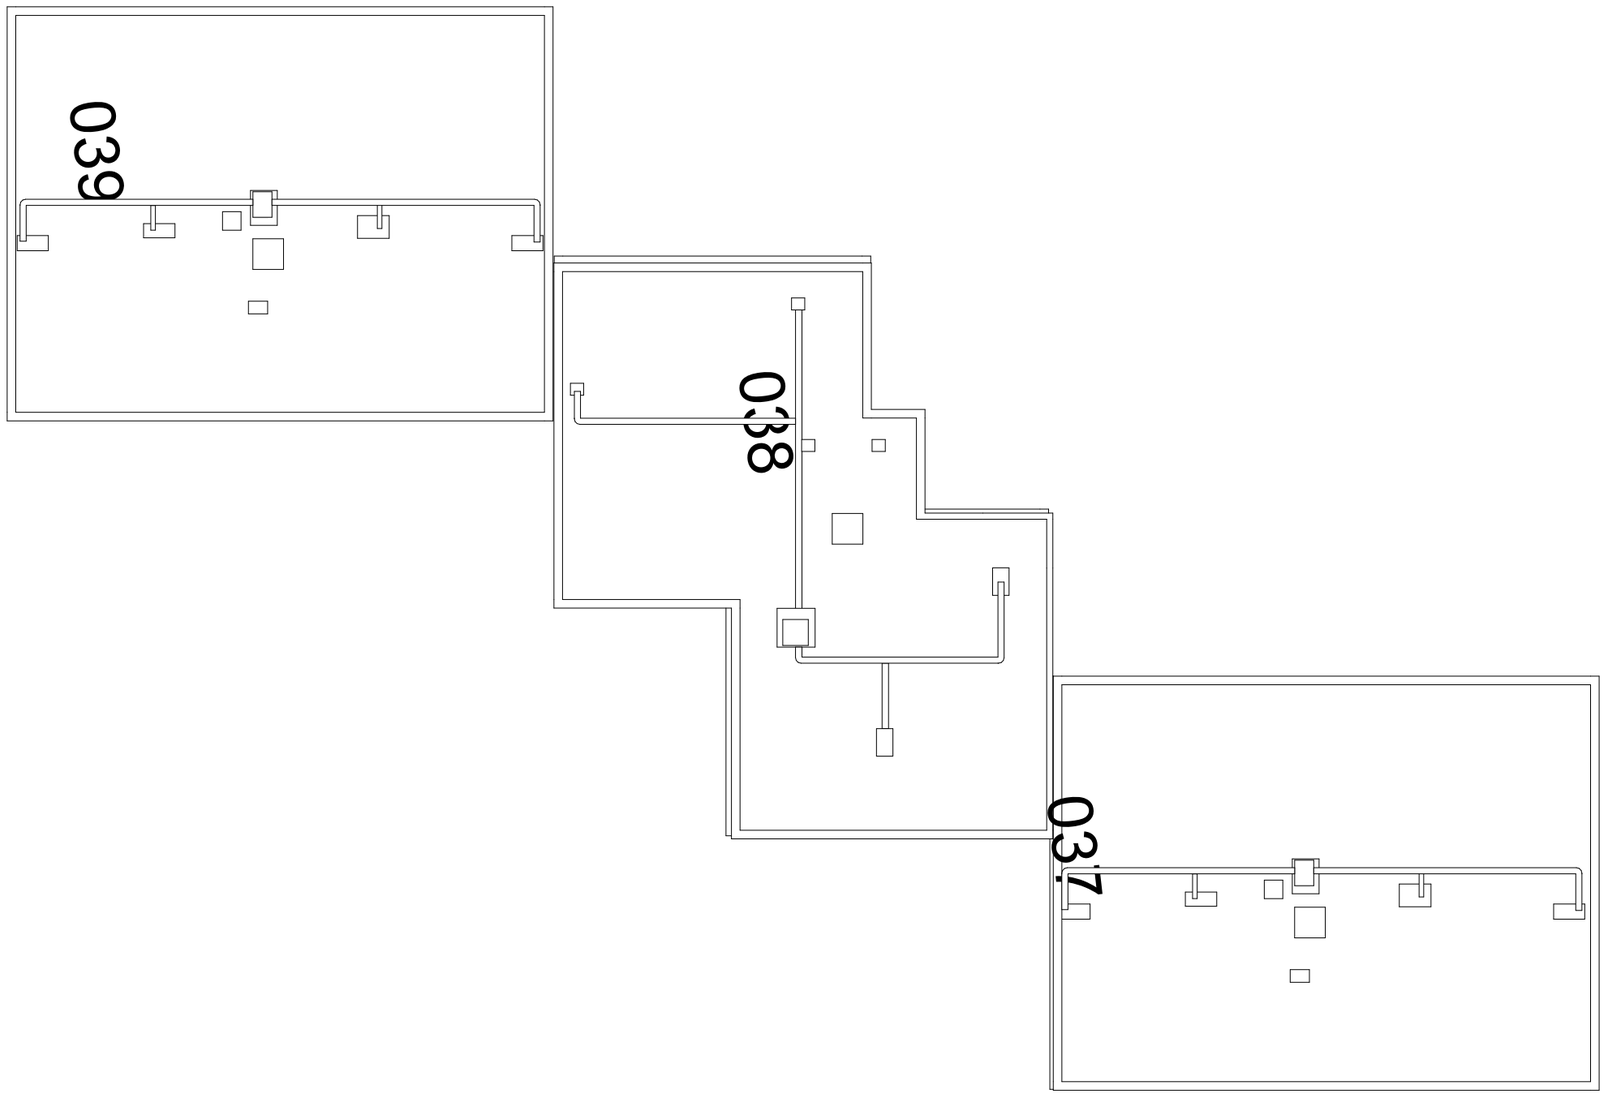


ALWA
Atelier L Wetzel Architecte / n° S21864
5 rue des Martyrs
90400 DANJOUTIN
T03 70 42 04 10
Email : contact@alwa.fr

Réfection des toitures terrasses des bâtiments de la caserne Daucourt


SGAMI EST - DAGF
Espace Riberpray - rue Belle-Isle
57036 METZ Cedex 01
Tél :

plan de totiure Bâtiments 37-38-39 état existant

DP	Août 2024	DP04	24-133
1:200		dessiné par	JPW

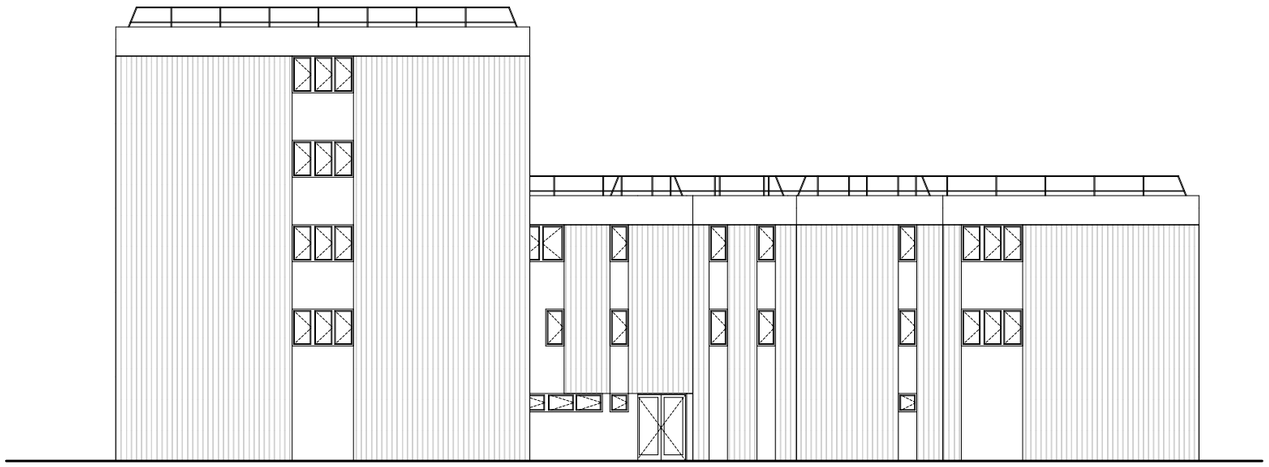

N 37-38-39 **Façade Nord 37-38-39** **1:200**

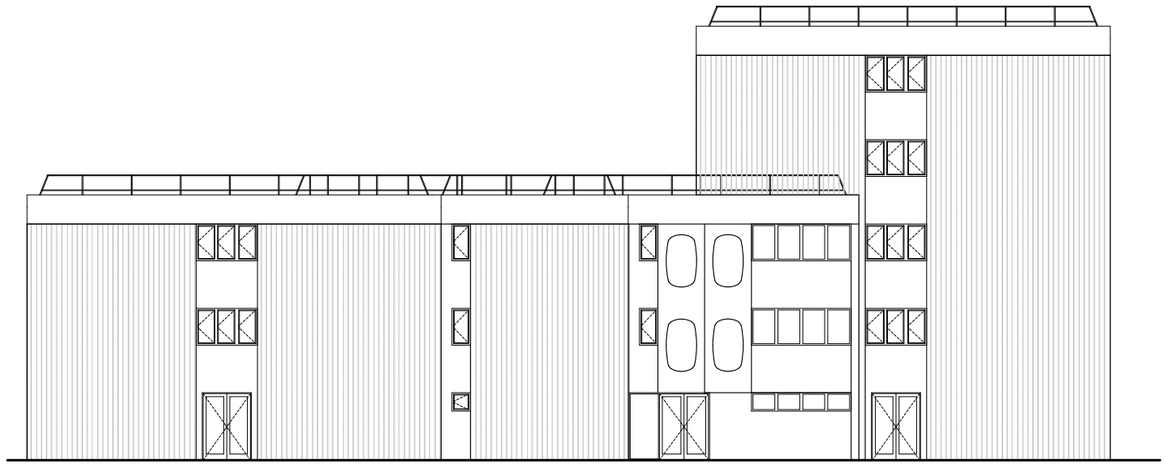

S 37-38-39 **Façade Sud 37-38-39** **1:200**

ALWA
Atelier L Wetzel Architecte / n° S21864
5 rue des Martyrs
90400 DANJOUTIN
T03 70 42 04 10
Email : contact@alwa.fr


Réfection des toitures terrasses des bâtiments de la caserne Daucourt
SGAMI EST - DAGF
Espace Riberpray - rue Belle-Isle
57036 METZ Cedex 01
Tél :

Façade Nord et sud Bâtiment 37-38-39 état projeté

DP	Août 2024	DP04	24-133
1:200		dessiné par	JPW



O 37-38-39 **Façade Ouest 37-38-39** **1:200**

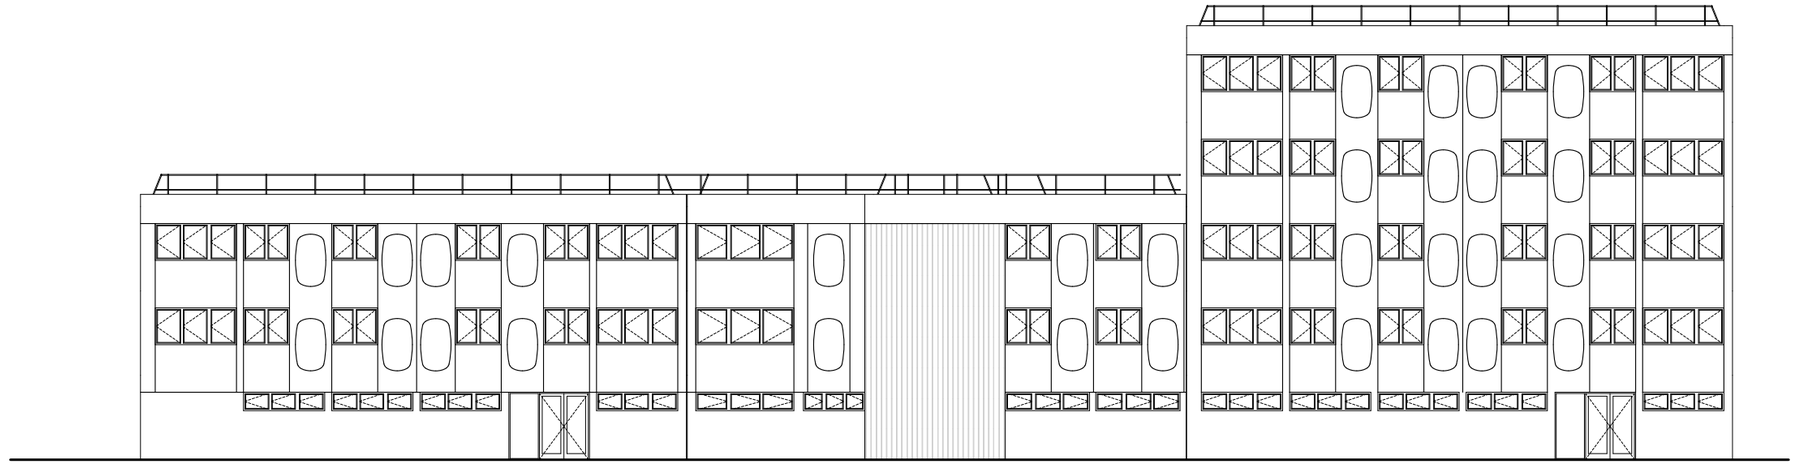


E 37-38-39 **Façade E 37-38-39** **1:200**

ALWA
Atelier L Wetzel Architecte / n° S21864
5 rue des Martyrs
90400 DANJOUTIN
T03 70 42 04 10
Email : contact@alwa.fr

Réfection des toitures terrasses des bâtiments de la caserne Daucourt
SGAMI EST - DAGF
Espace Riberpray - rue Belle-Isle
57036 METZ Cedex 01
Tél :

Façade Est et Ouest Bâtiment 37-38-39 état projeté

DP	Août 2024	DP04	24-133
1:200		dessiné par	JPW

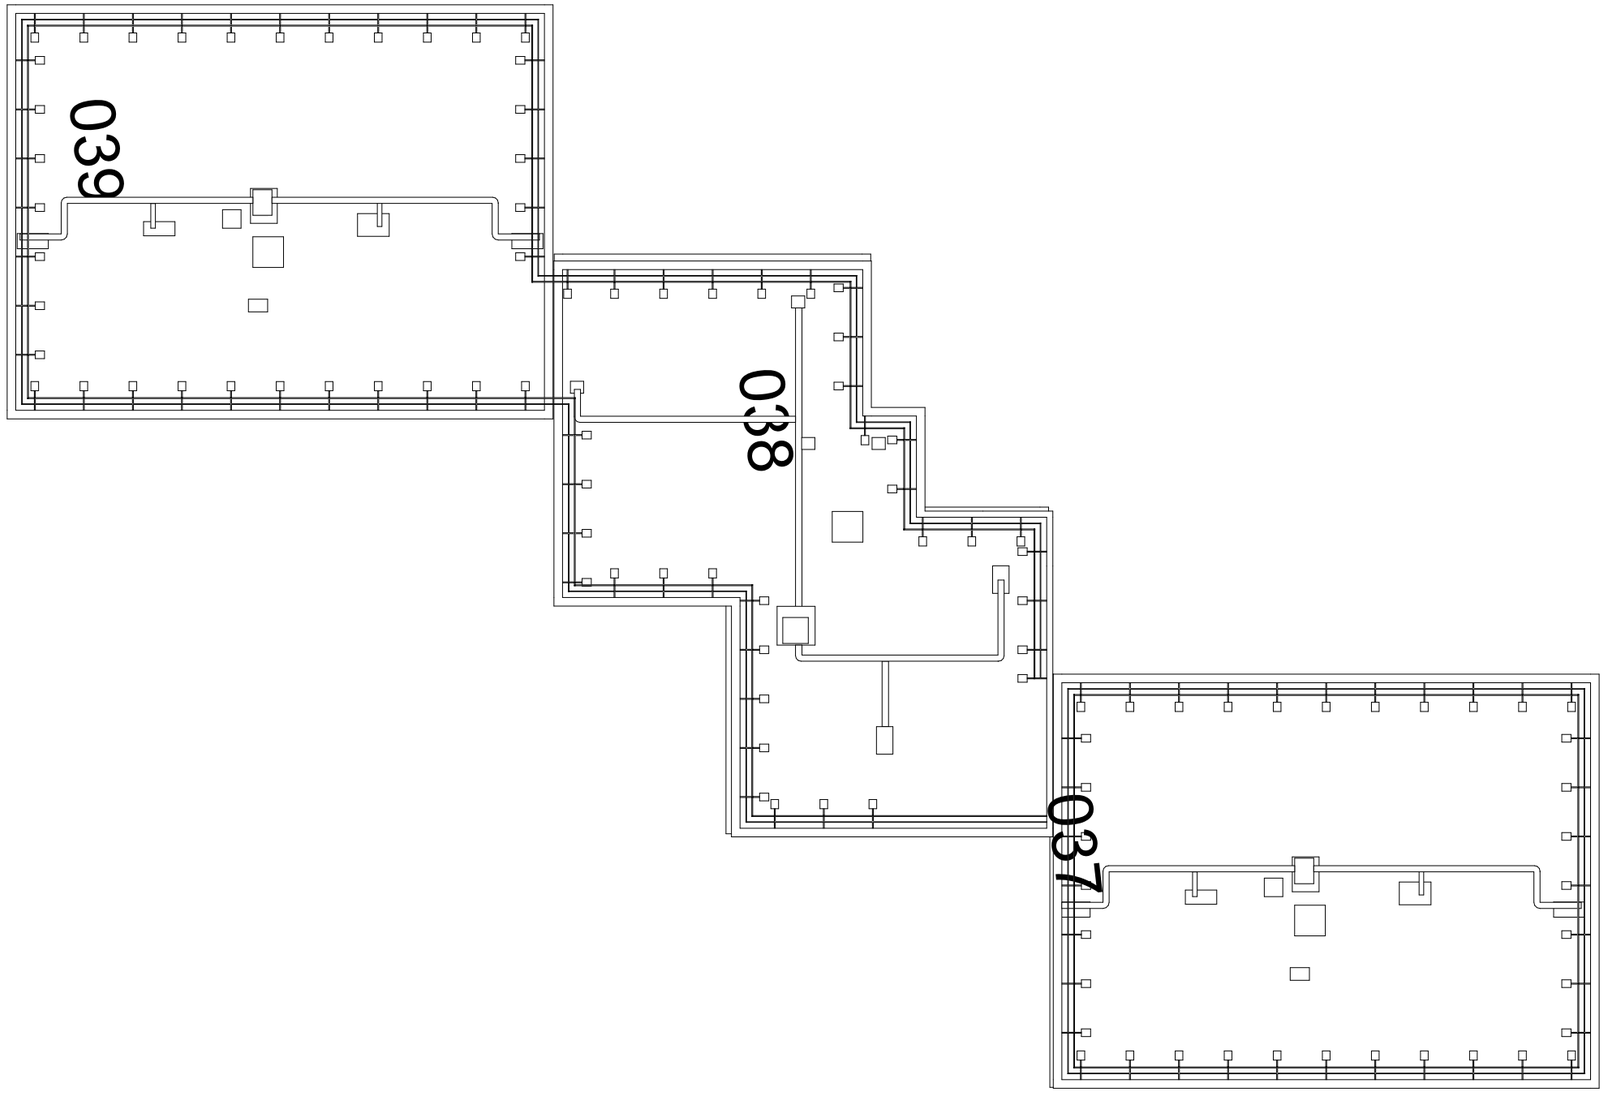

ALWA
Atelier L Wetzel Architecte / n° S21864
5 rue des Martyrs
90400 DANJOUTIN
T03 70 42 04 10
Email : contact@alwa.fr

Réfection des toitures terrasses des bâtiments de la caserne Daucourt

SGAMI EST - DAGF
Espace Riberpray - rue Belle-Isle
57036 METZ Cedex 01
Tél :

plan de totiure Bâtiments 37-38-39 état projeté

DP	Août 2024	DP04	24-133
1:200		dessiné par	JPW