




Façade est

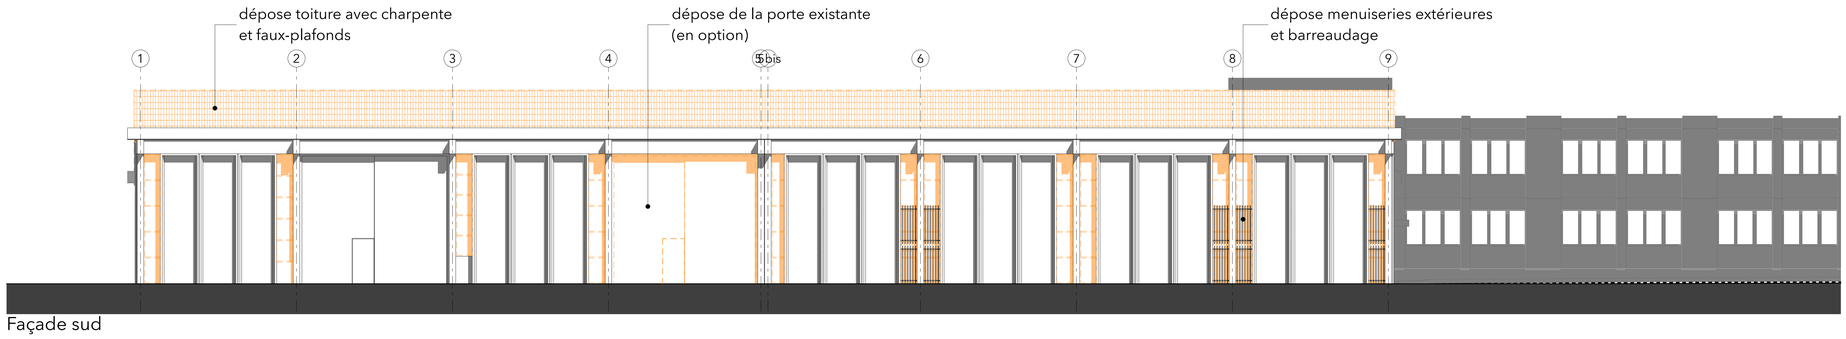

Façade sud

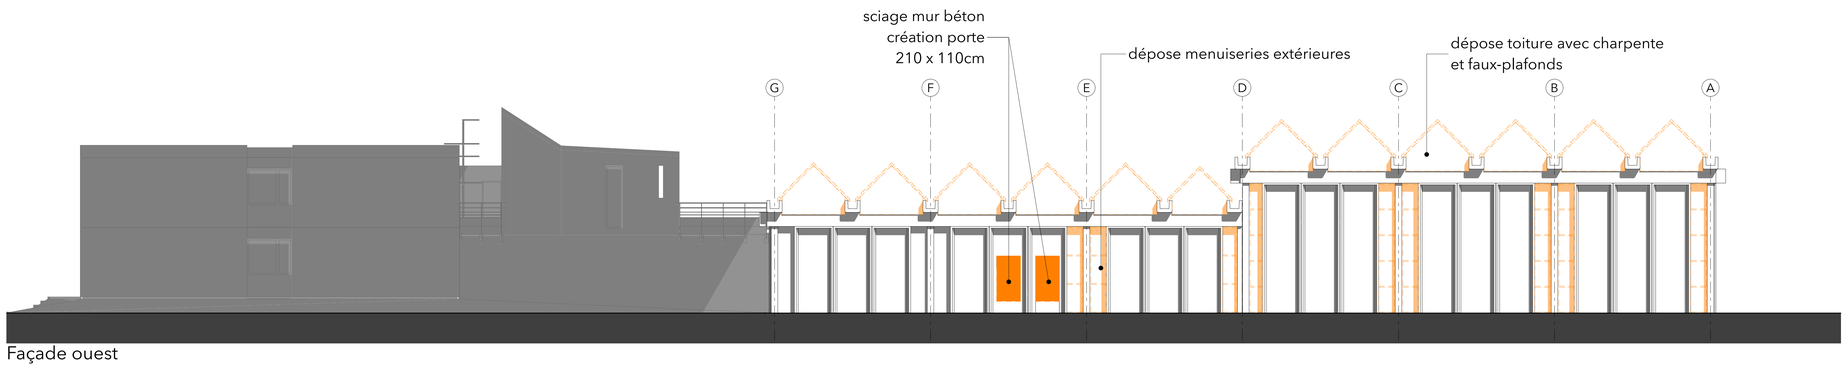

Façade ouest

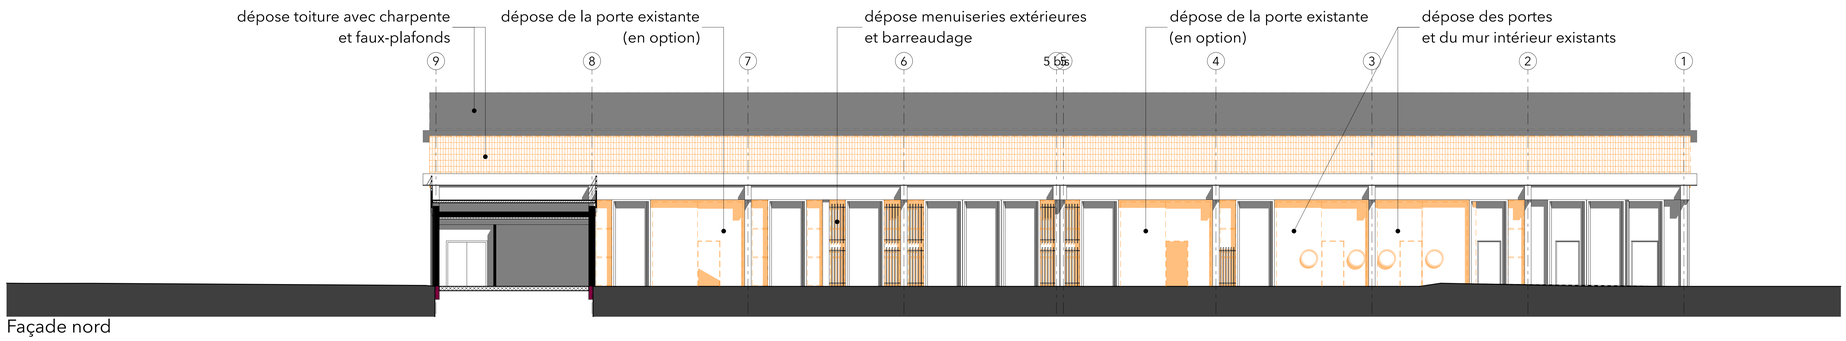

Façade nord

totem-architecture.fr
totem@totem-architecture.fr
www.totem-architecture.fr

Architecte	TOTEM
Structures	TPFI
Fluides	TPFI
Economie	TPFI
QEB	TPFI

Maître d'ouvrage
UNIVERSITÉ GRENOBLE ALPES

Opération
Réhabilitation des halles GCDD et GMP de l'IUT1
GRENOBLE

Bureau de contrôle	ALPES CONTROLES
Coordonnateur Sécurité	ELYFEC

HALLE GCCD - FACADES - DEMOLITION
n°plan 300-D

Dossier	Phase	Date	Ech
GCD	DCE	02/10/2026	1:100