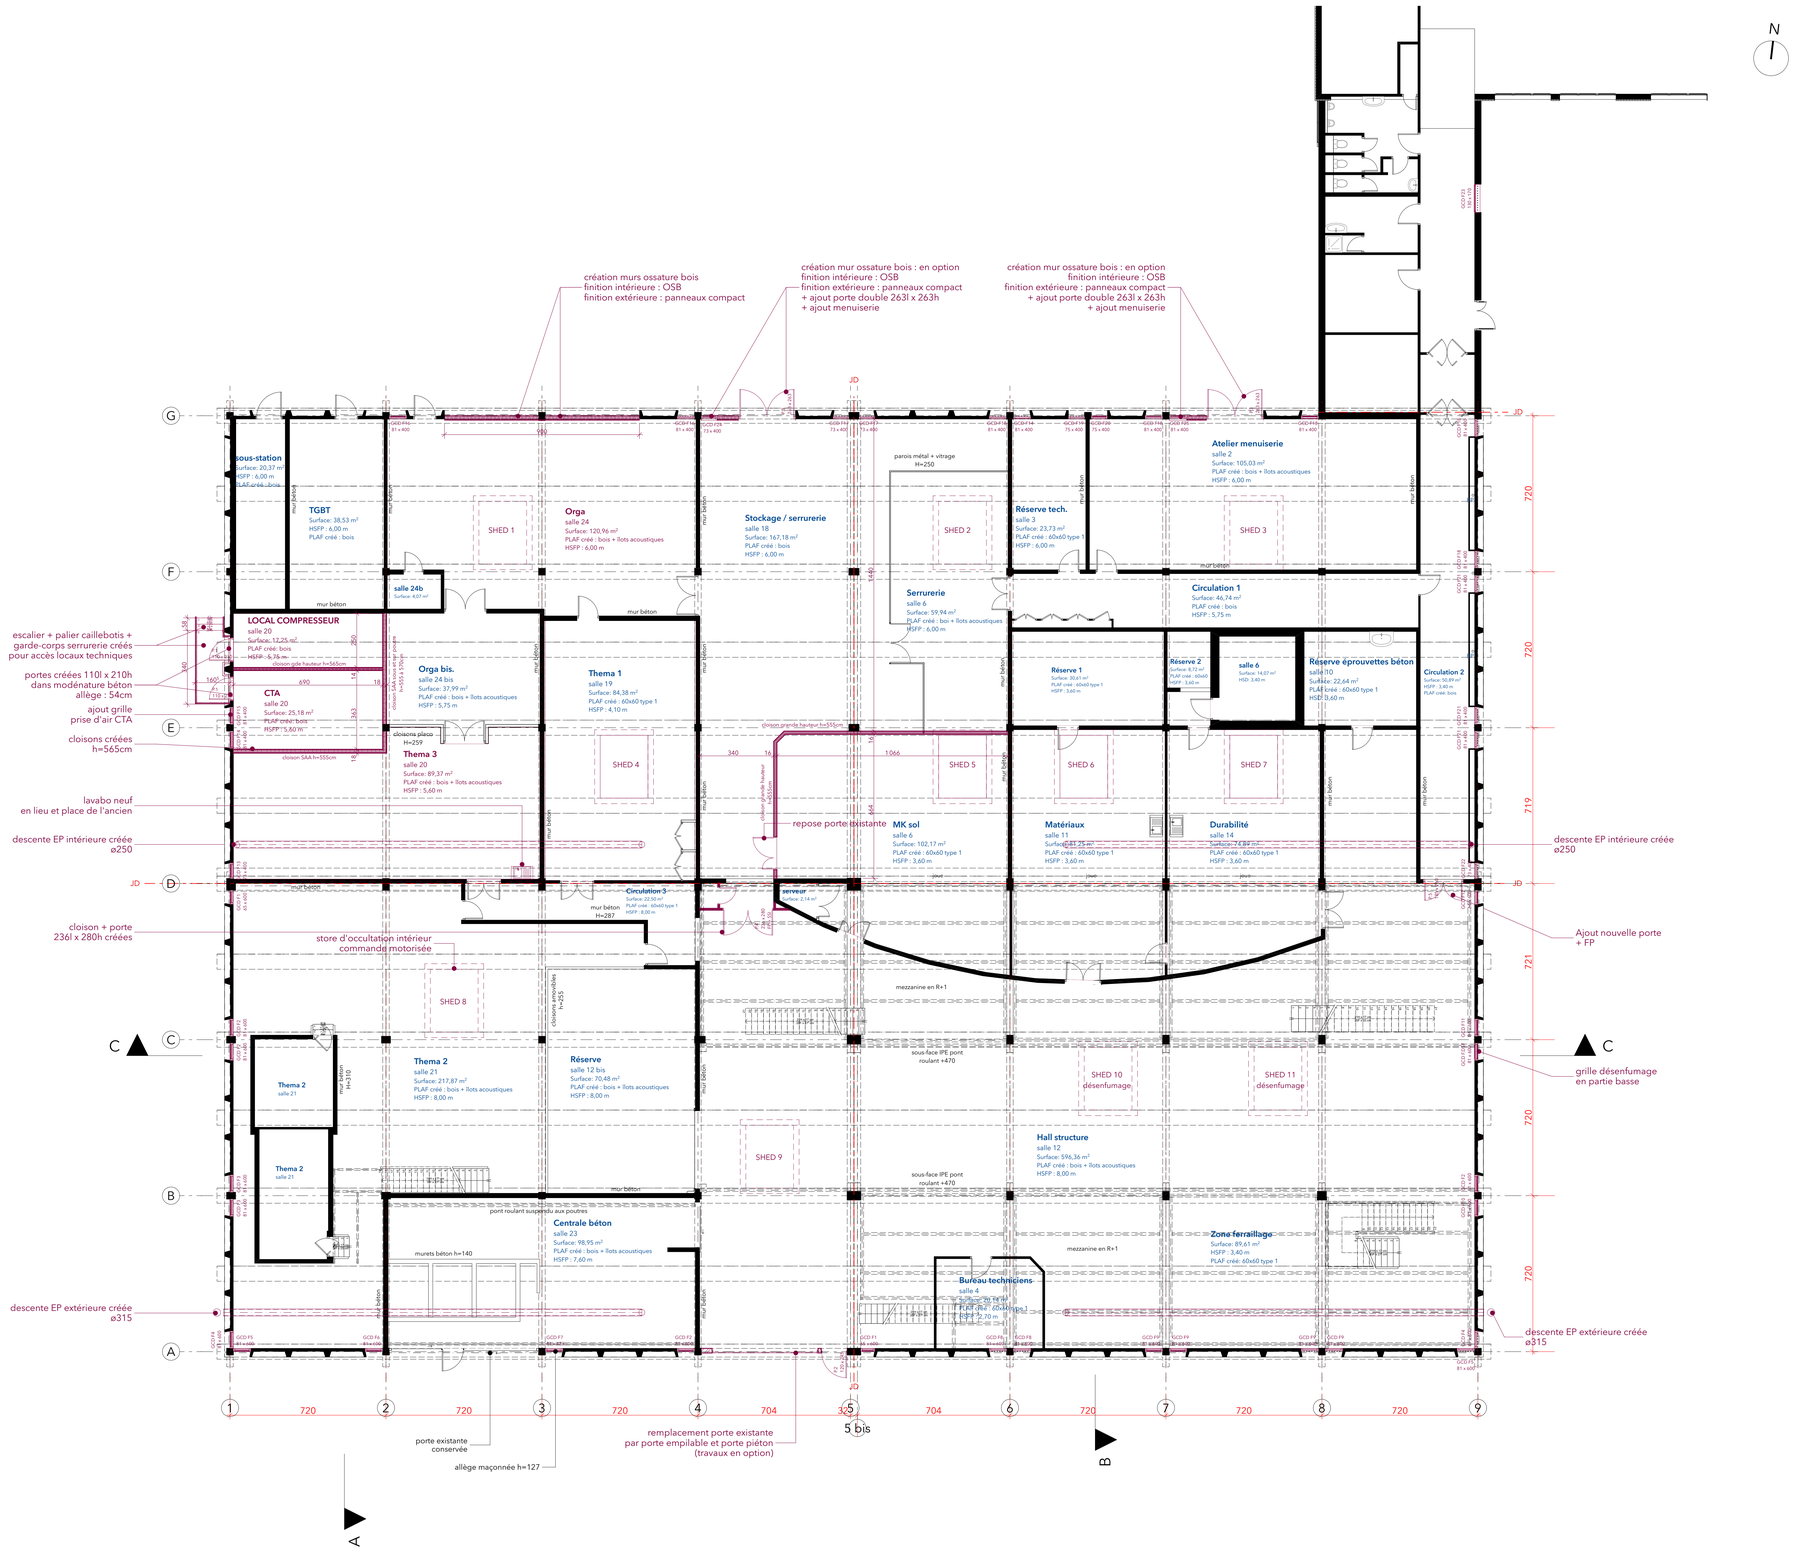


totem-architecture.fr
toteminfo@totem-architecture.fr

Architecte	TOTEM
Structures	TPFI
Fluides	TPFI
Economie	TPFI
QEB	TPFI

Maître d'ouvrage

UNIVERSITÉ GRENOBLE ALPES

Opération

Réhabilitation des halles GCDD et GMP de l'IUT1

GRENOBLE

Bureau de contrôle	ALPES CONTROLES
Coordonnateur Sécurité	ELYFEC

HALLE GCDD - PLAN DU RDC

n°plan 100-P

Dossier	Phase	Date	Ech
GCD	DCE	02/10/2026	1:100