
prolongation murs existants par cloison
H. 80 à 140cm

prolongation murs existants par cloison grande hauteur
H. 510cm

cloisons SAA créées
H. 465 à 570cm

cloisons grandes hauteurs créées
H. 555 à 570cm

cloisons créées
H. 555 à 570cm

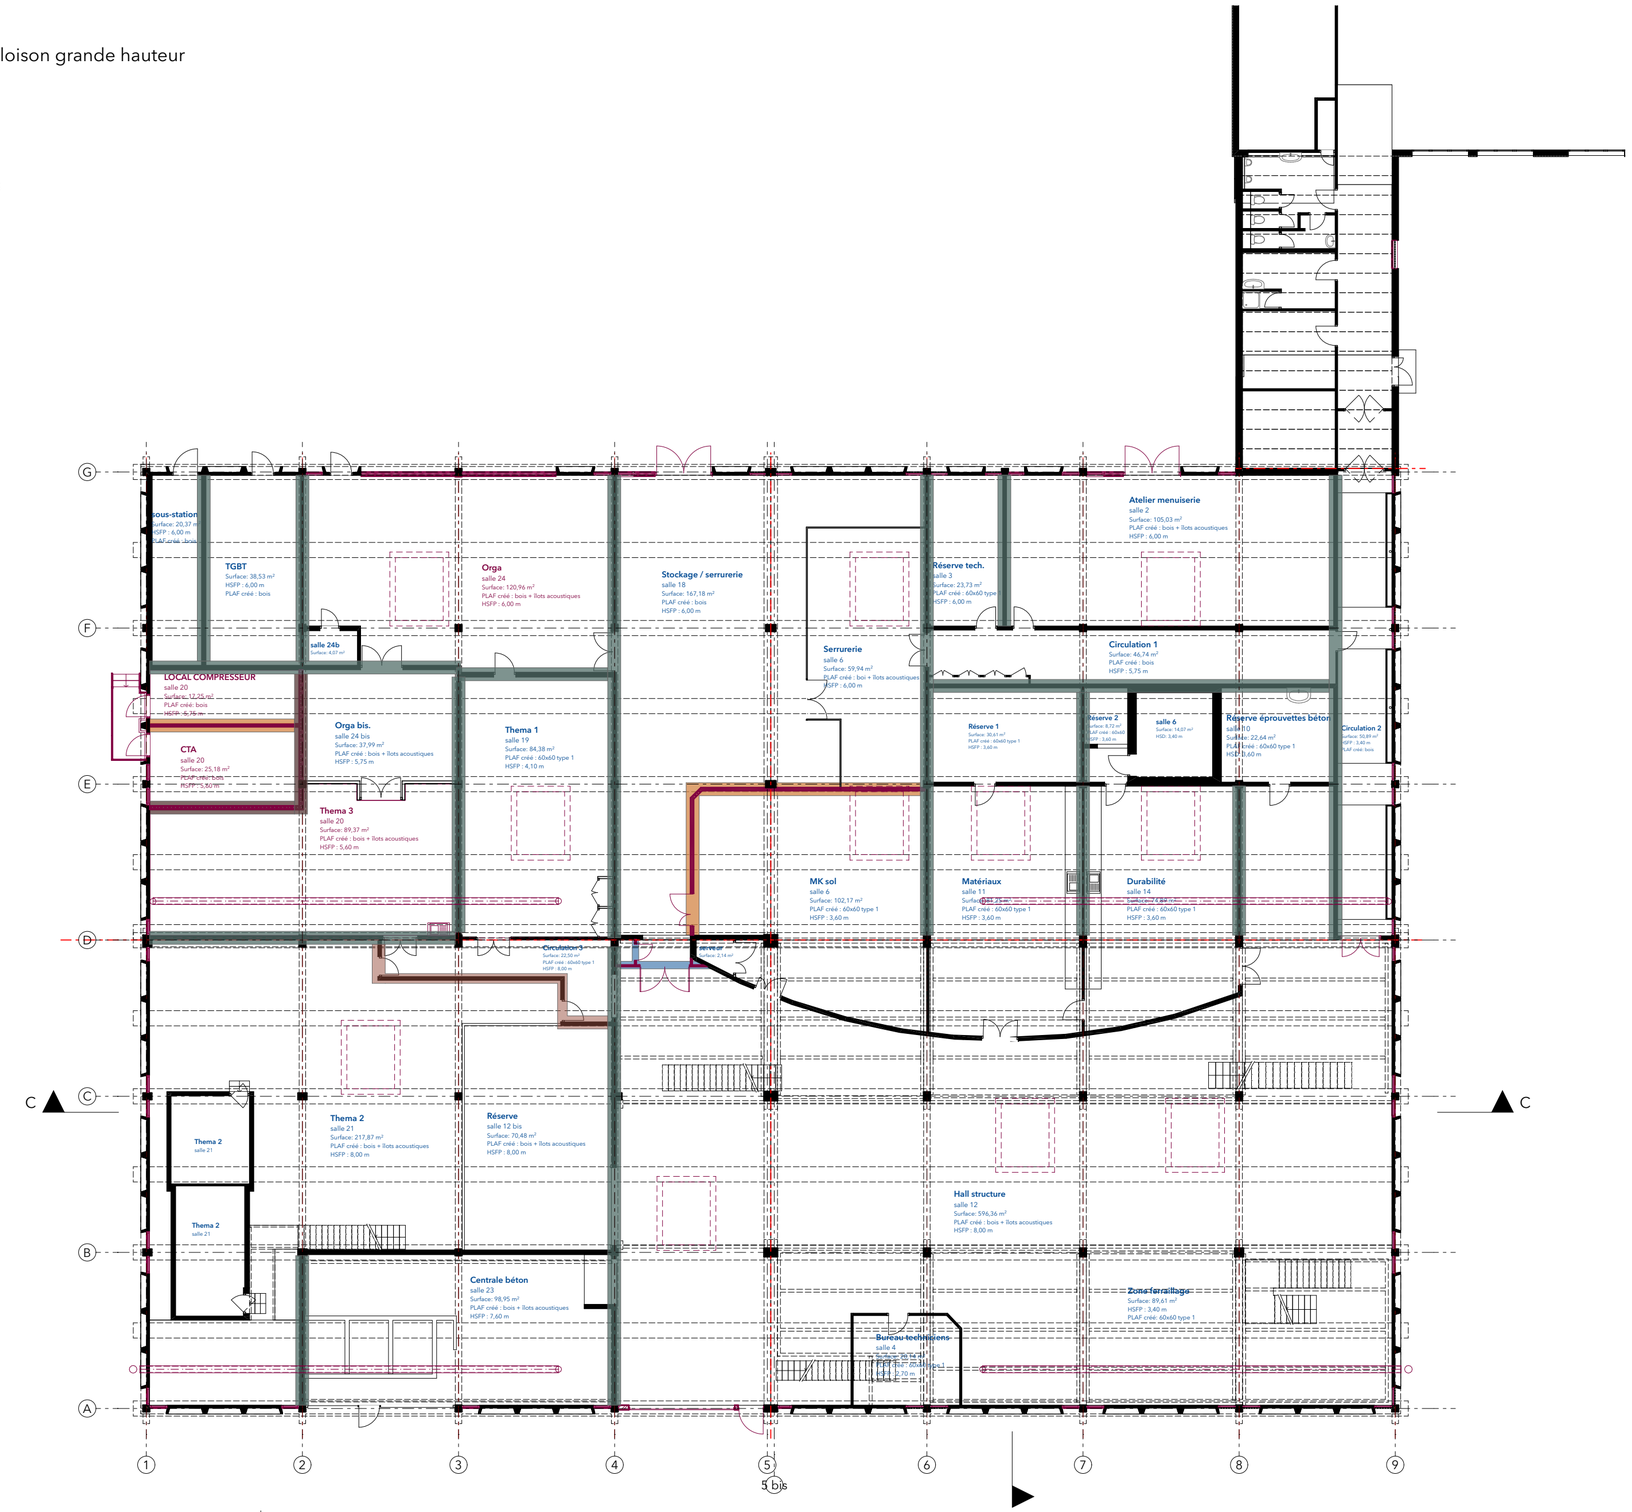

N

date 02/10/2026
phase DCE
ech. 1:200
plan 104-P

Réhabilitation des halles GCDD et GMP de l'IUT1

HALLE GCCD - PLAN RDC PROLONGATION MURS ET CLOISONS CRÉÉS

Mandataire
TOTEM

Maîtrise d'ouvrage
UNIVERSITÉ GRENOBLE ALPES

Structures	TPFI	OEB	TPFI
Fluides	TPFI	B.contrôle	ALPES CONTROLES
Economie	TPFI	CSPS	ELYFEC

TOTEM
totemintfo@totem-architecture.fr
www.totem-architecture.fr

