TOTEM
totemlrf@totem-architecture.fr
www.totem-architecture.fr

Structures TPFI | OEB | Economie TPFI
Fluides TPFI | B.contrôle | CSPS
ALPES CONTROLES TPFI | ELYFEC


Maîtrise d'ouvrage
UNIVERSITÉ GRENOBLE ALPES

Mandataire
TOTEM

# Réhabilitation des halles GCCD et GMP de l'IUT1

## HALLE GCCD - PLAN R+1 PROLONGATION MURS ET CLOISONS CRÉÉS

phase DCE | date 02/10/2026
plan 105-P | ech 1:200

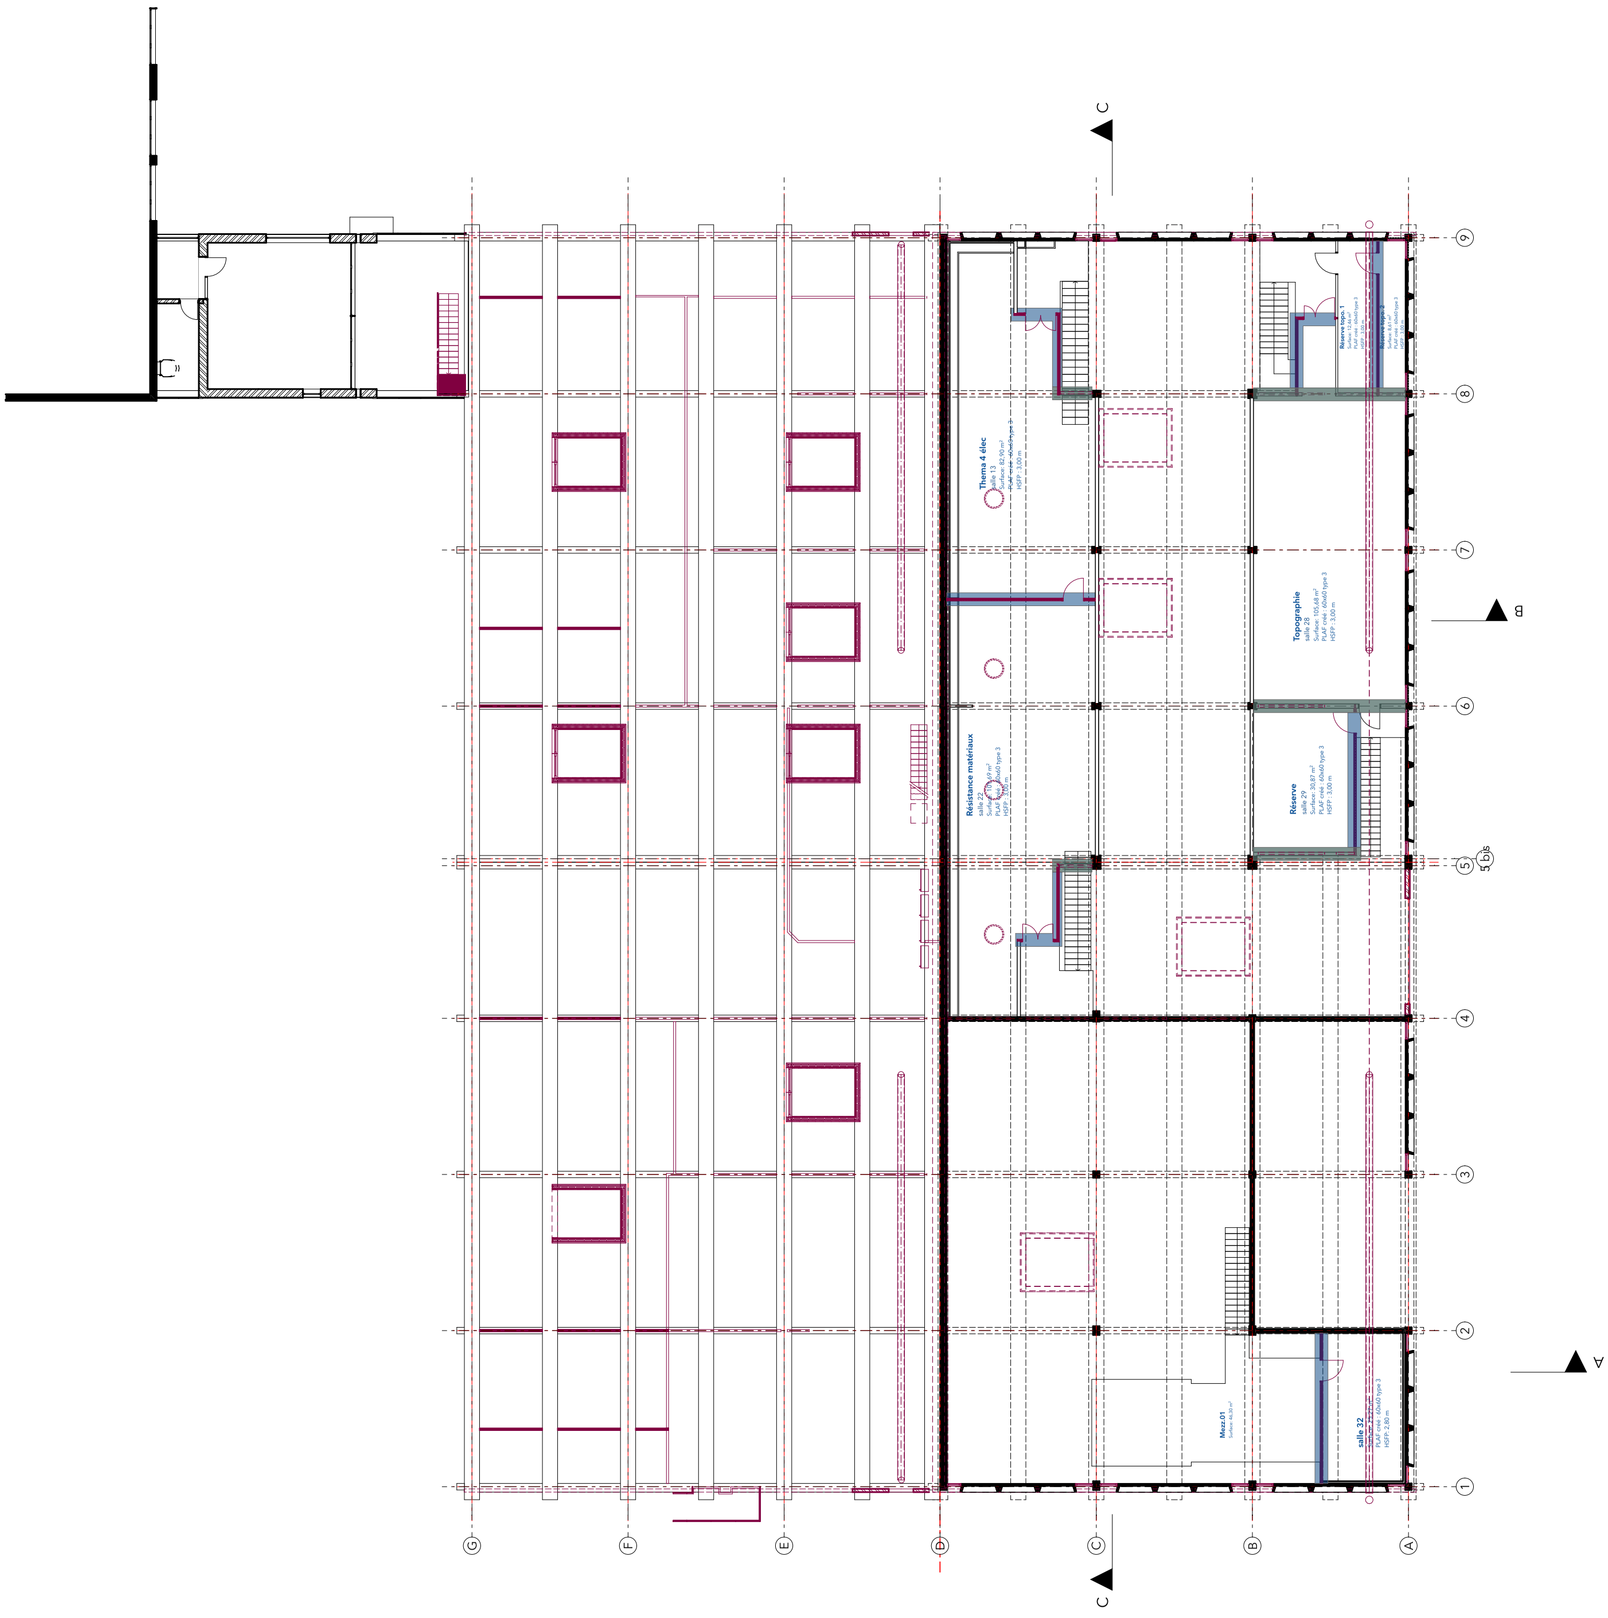


prolongation murs existants par cloison
H. 80 à 140cm

cloisons créées
H. 555 à 570cm