




Façade est

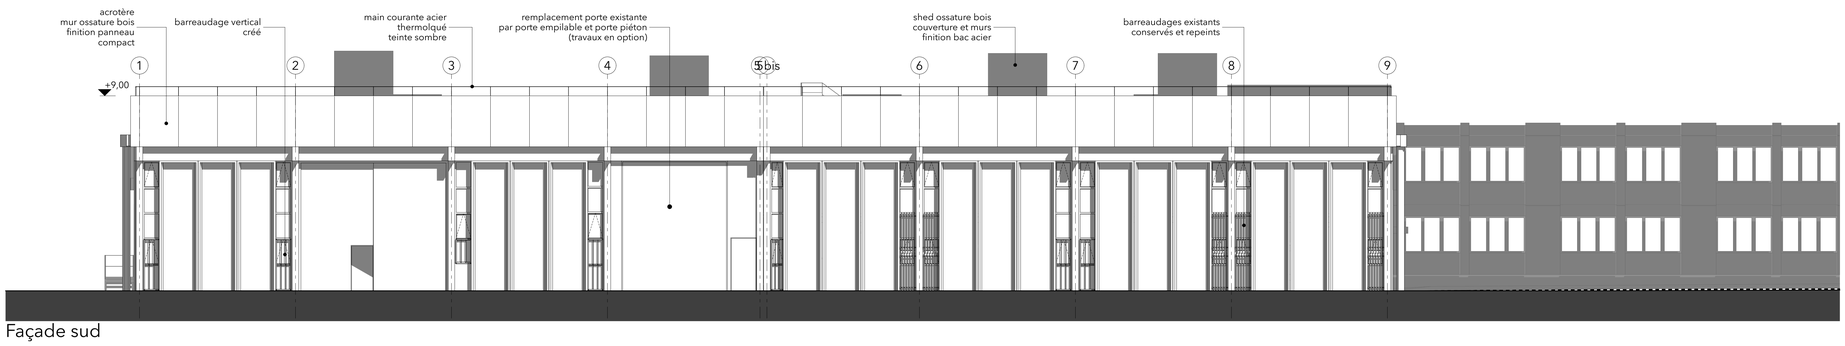

Façade sud

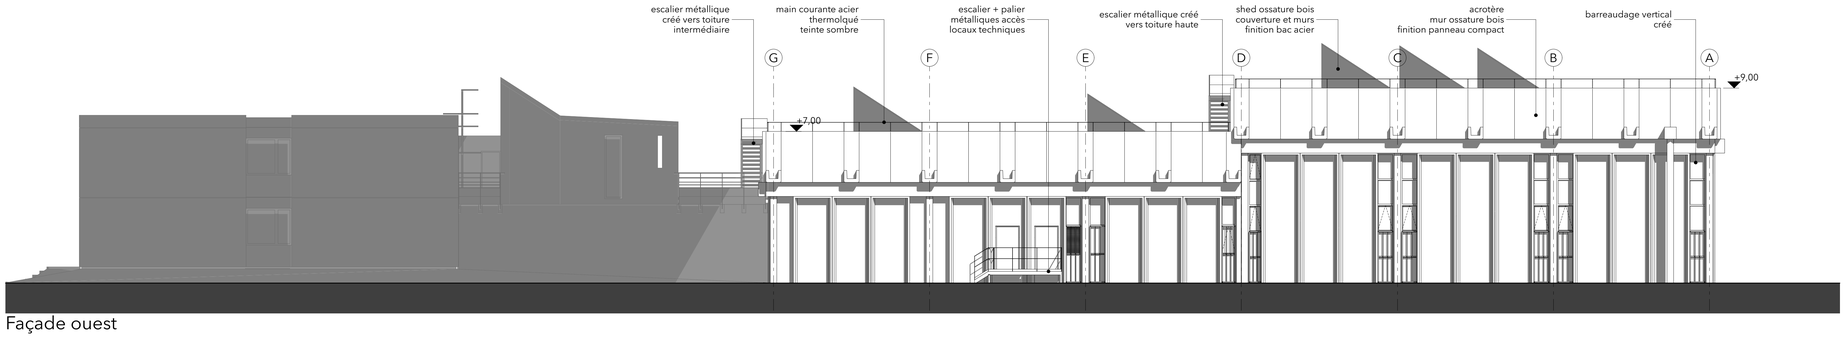

Façade ouest

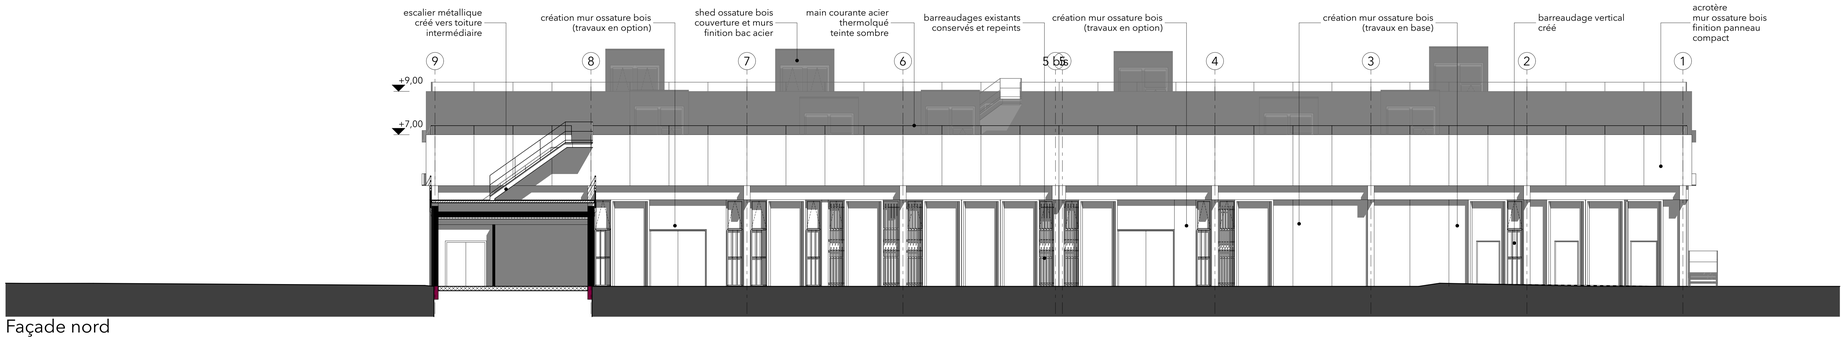

Façade nord

totem

totem

totem