

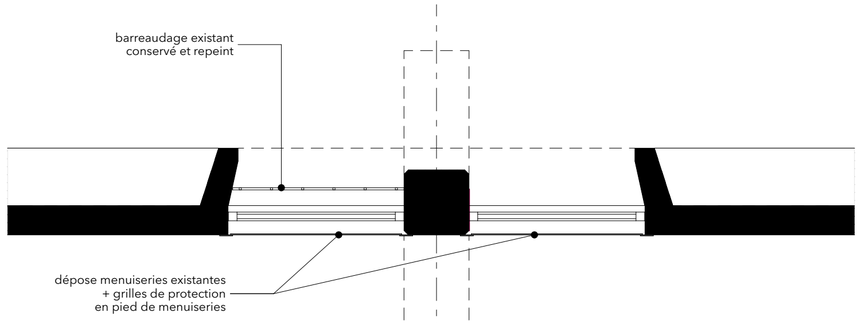


vue en plan - existant

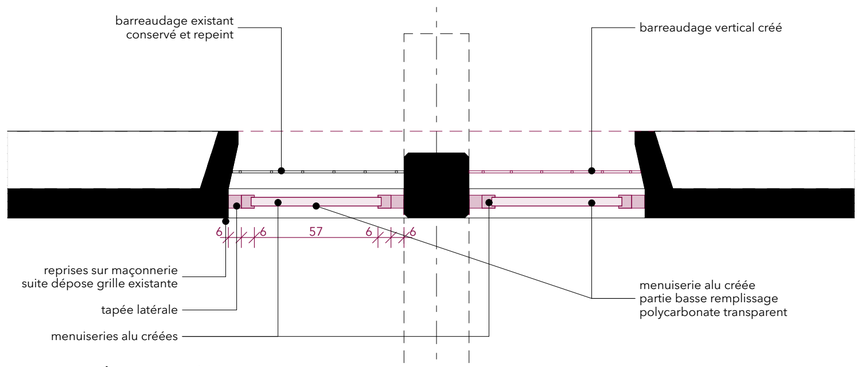

vue en plan - projet

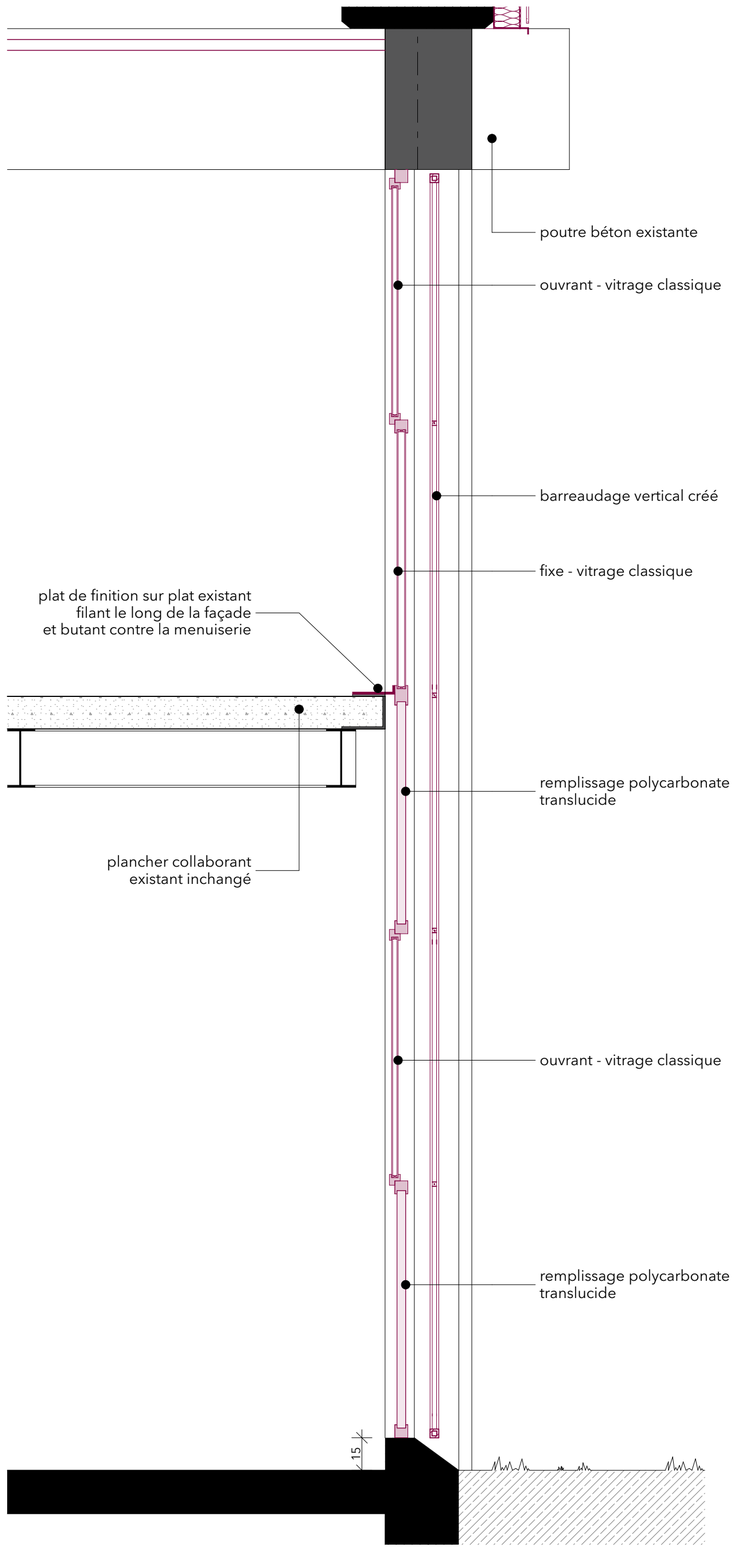

vue en coupe

phase DCE
date 02/10/2026
plan 505-P
ech 1:20

Réhabilitation des halles GCDD et GMP de l'IUT1

HALLES GCCD ET GMP - DÉTAIL DE MENUISERIE

Maîtrise d'ouvrage
UNIVERSITÉ GRENOBLE ALPES

TOTEM
totem info@totem-architecture.fr
www.totem-architecture.fr

TOTEM