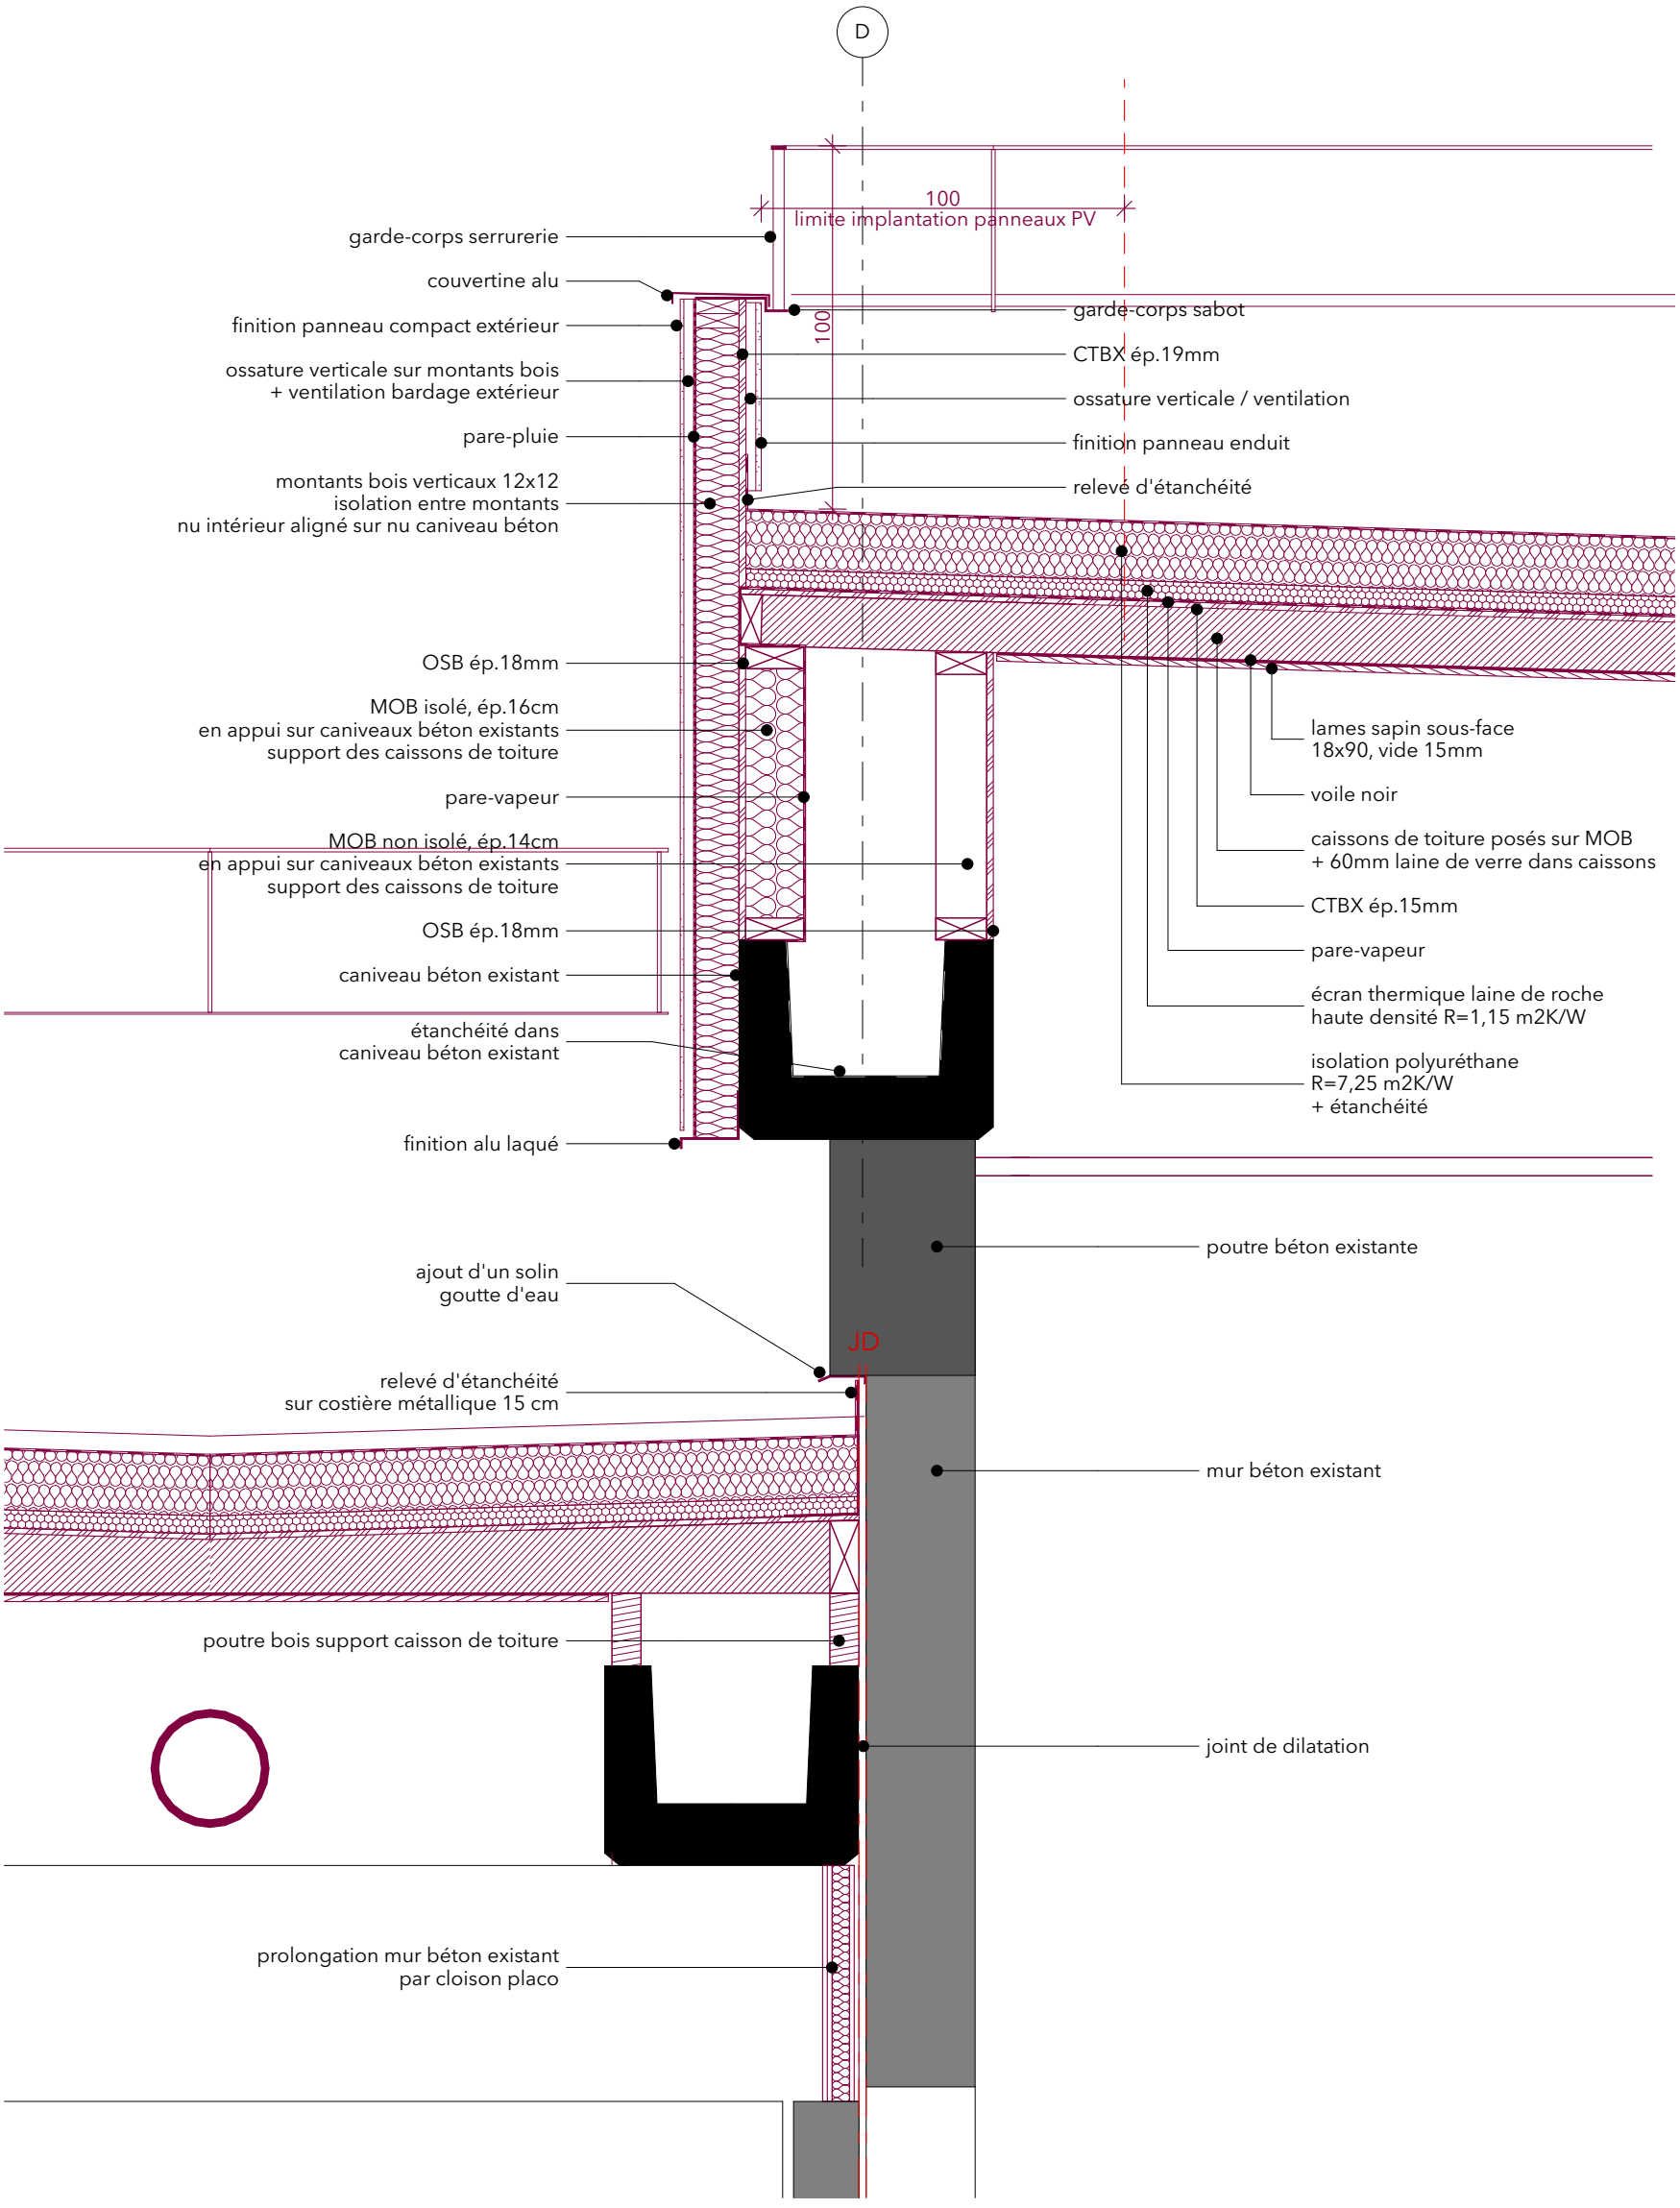


TOTEM

Maîtrise d'ouvrage
UNIVERSITÉ GRENOBLE ALPES

Réhabilitation des halles GCDD et GMP de l'IUT1

HALLE GCCD - DÉTAIL LIAISON ENTRE TOITURES HAUTES

phase	date
DCE	02/10/2026
plan	ech
506-P	1:20