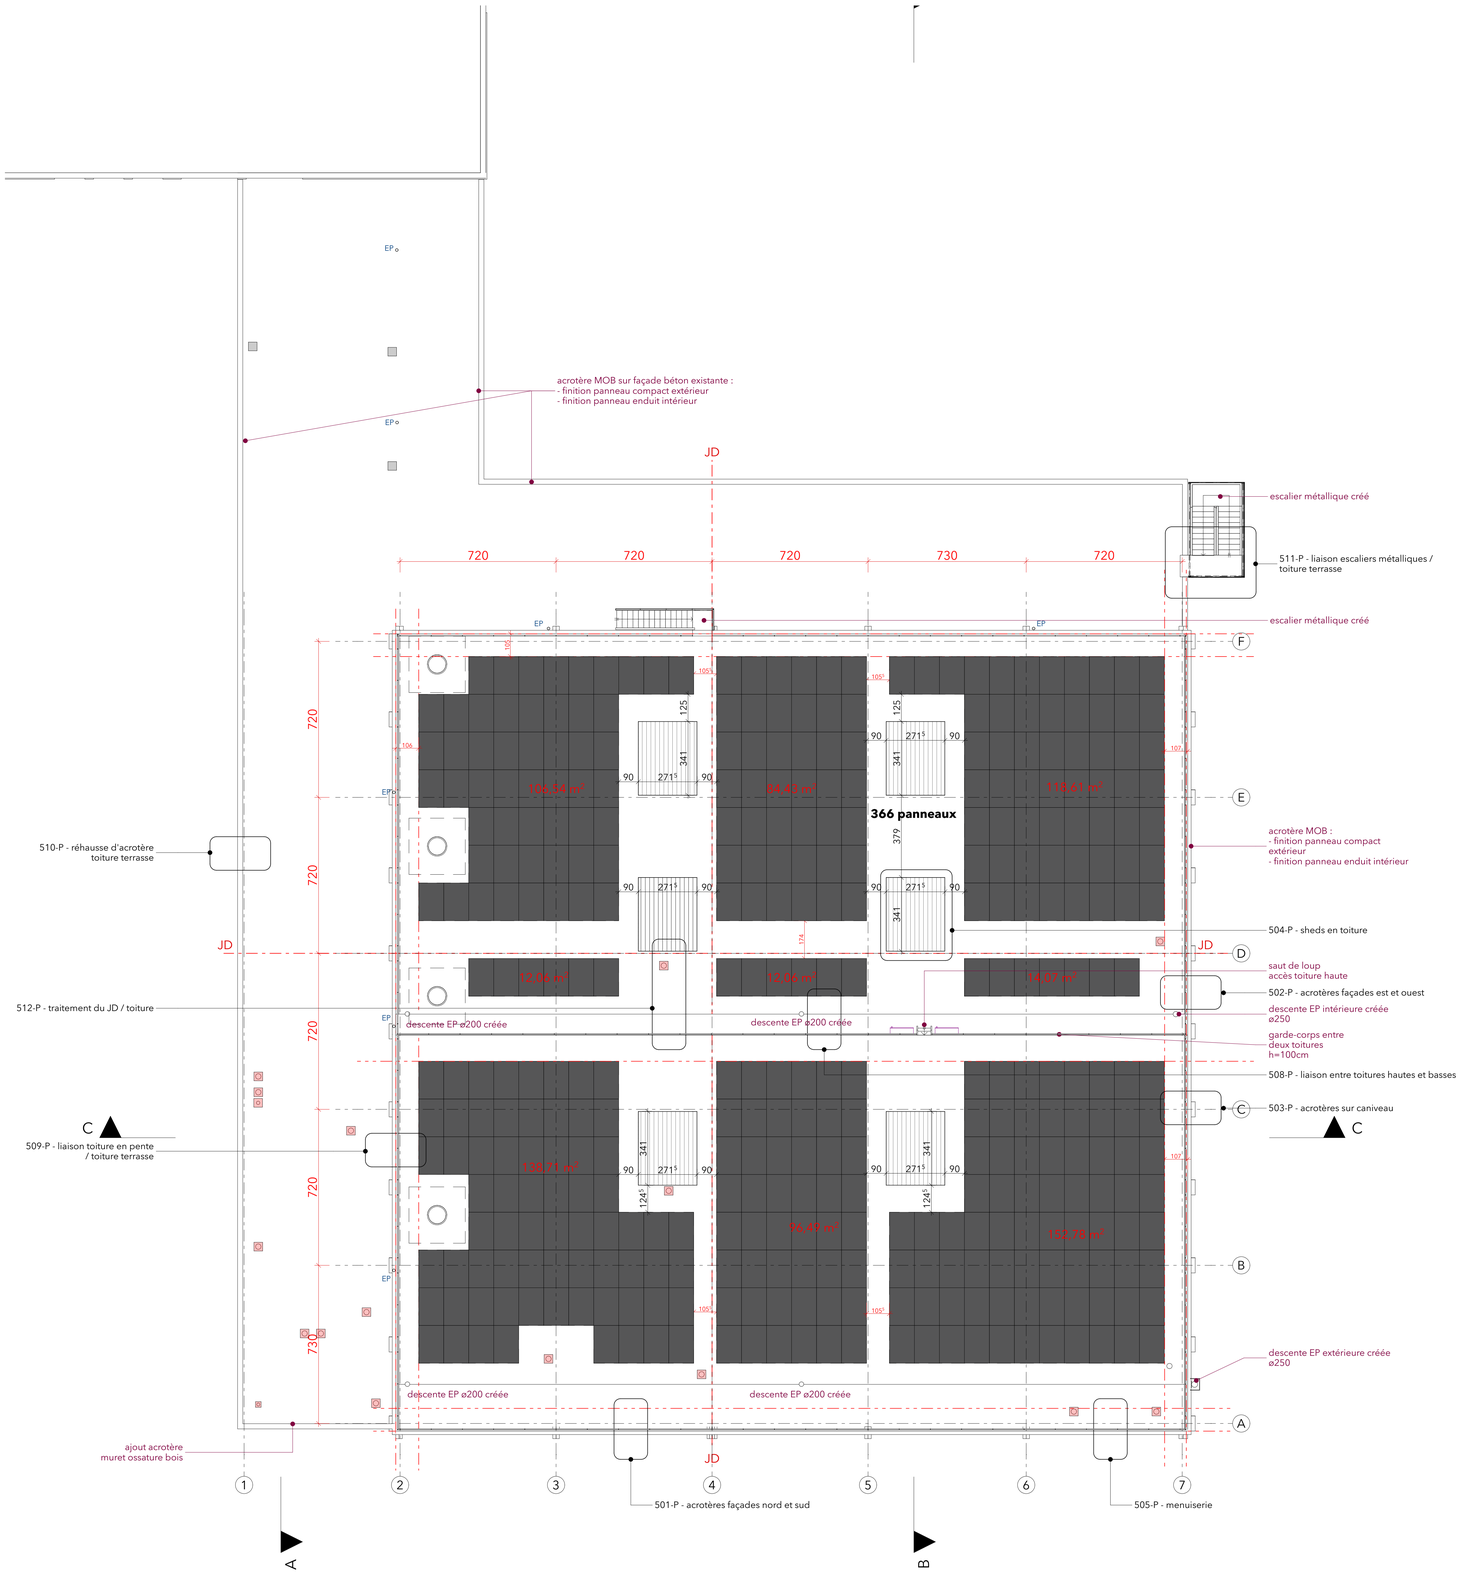


totem-info@totem-architecture.fr
www.totem-architecture.fr

Architecte	TOTEM
Structures	TPFI
Fluides	TPFI
Economie	TPFI
OEB	TPFI

Maître d'ouvrage

UNIVERSITÉ GRENOBLE ALPES

Opération

Réhabilitation des halles GCDD et GMP de l'IUT1

GRENOBLE

Bureau de contrôle ALPES CONTROLES

Coordonnateur Sécurité ELYFEC

HALLE GMP - PLAN DE TOITURE - PROJET

n°plan 101-P

Dossier	Phase	Date	Ech
GCD	DCE	02/10/2026	1:100