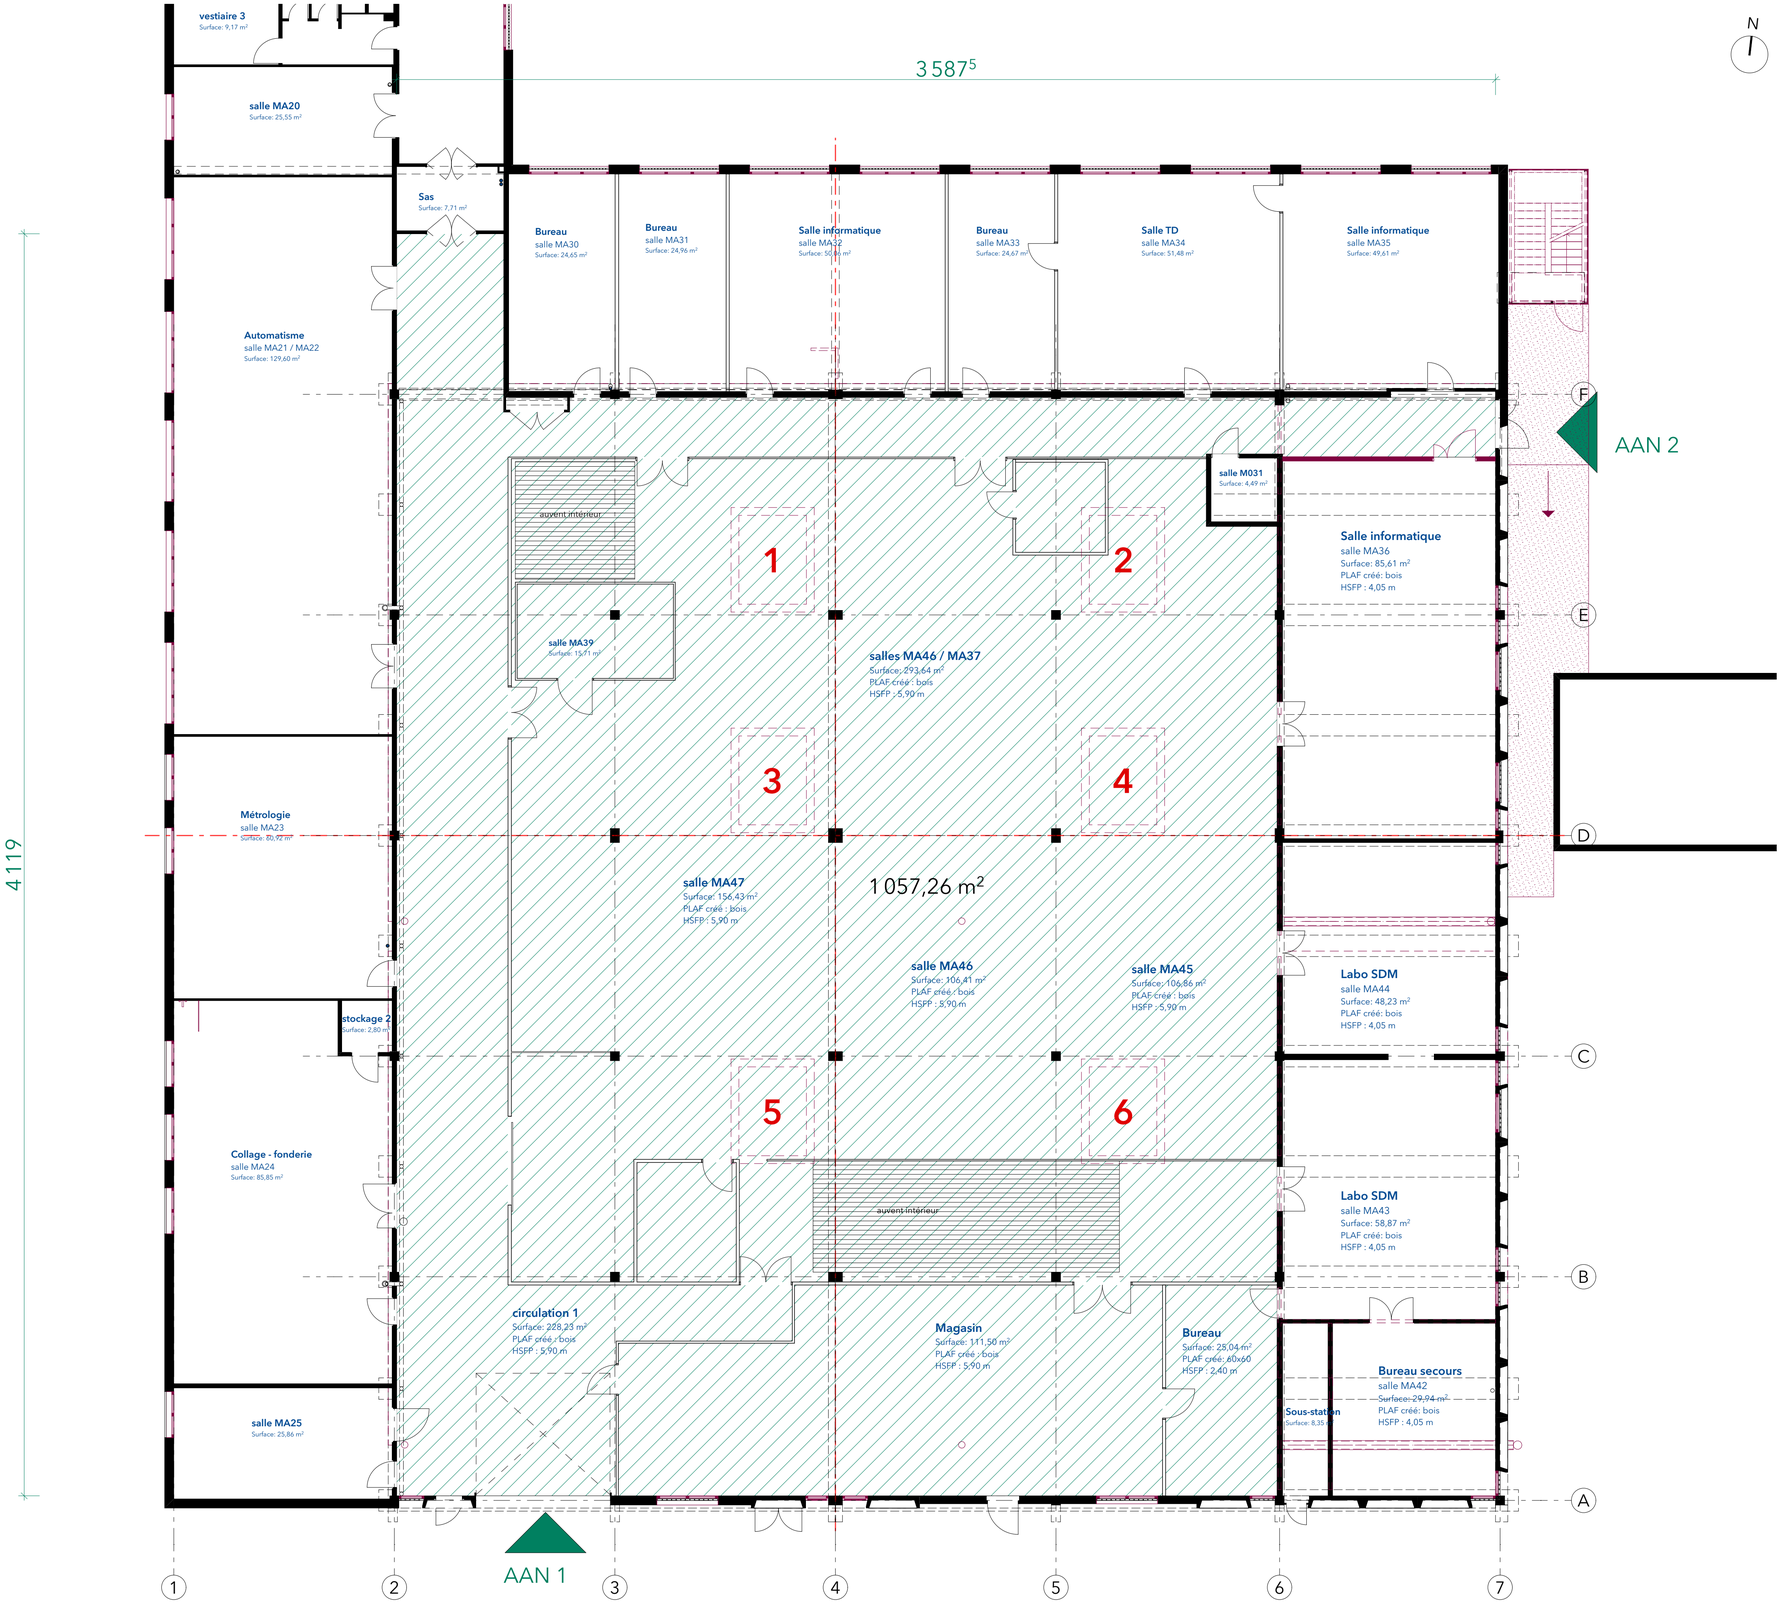


DÉSENFUMAGE HALLE GMP

SURFACES À DÉSENFUMER

surface HALLE CENTRALE	1057,0
TOTAL m2	1057,0
surface utile de désenfumage 1/200	**5,3**

SURFACES EXUTOIRES	nb	Sgo / U	Sgo totale	Sue / U	Sue totale
exutoire shed 1	1	1,76	1,76	0,88	0,88
exutoire shed 2	1	1,76	1,76	0,88	0,88
exutoire shed 3	1	1,76	1,76	0,88	0,88
exutoire shed 4	1	1,76	1,76	0,88	0,88
exutoire shed 5	1	1,76	1,76	0,88	0,88
exutoire shed 6	1	1,76	1,76	0,88	0,88
TOTAL EF m2 utiles			**10,6**		**5,3**

AMENÉES D'AIR NEUF = SGO TOTALE

AAN1 - porte sectionnelle = 4 x 4,38 m	17,5
AAN2 - porte IS = 1,65 x 2,05 m	3,3
TOTAL AAN m2 géométriques	**20,8**

TOTEM
toteminfo@totem-architecture.fr
www.totem-architecture.fr

Architecte	TOTEM
Structures	TPFI
Fluides	TPFI
Economie	TPFI
QEB	TPFI

Maître d'ouvrage

UNIVERSITÉ GRENOBLE ALPES

Opération

Réhabilitation des halles GCDD et GMP de l'IUT1

GRENOBLE

Bureau de contrôle	ALPES CONTROLES
Coordonnateur Sécurité	ELYFEC

HALLE GMP - PLAN DE DÉSENFUMAGE

n°plan 102-P

Dossier	Phase	Date	Ech
GCD	DCE	02/10/2026	1:100