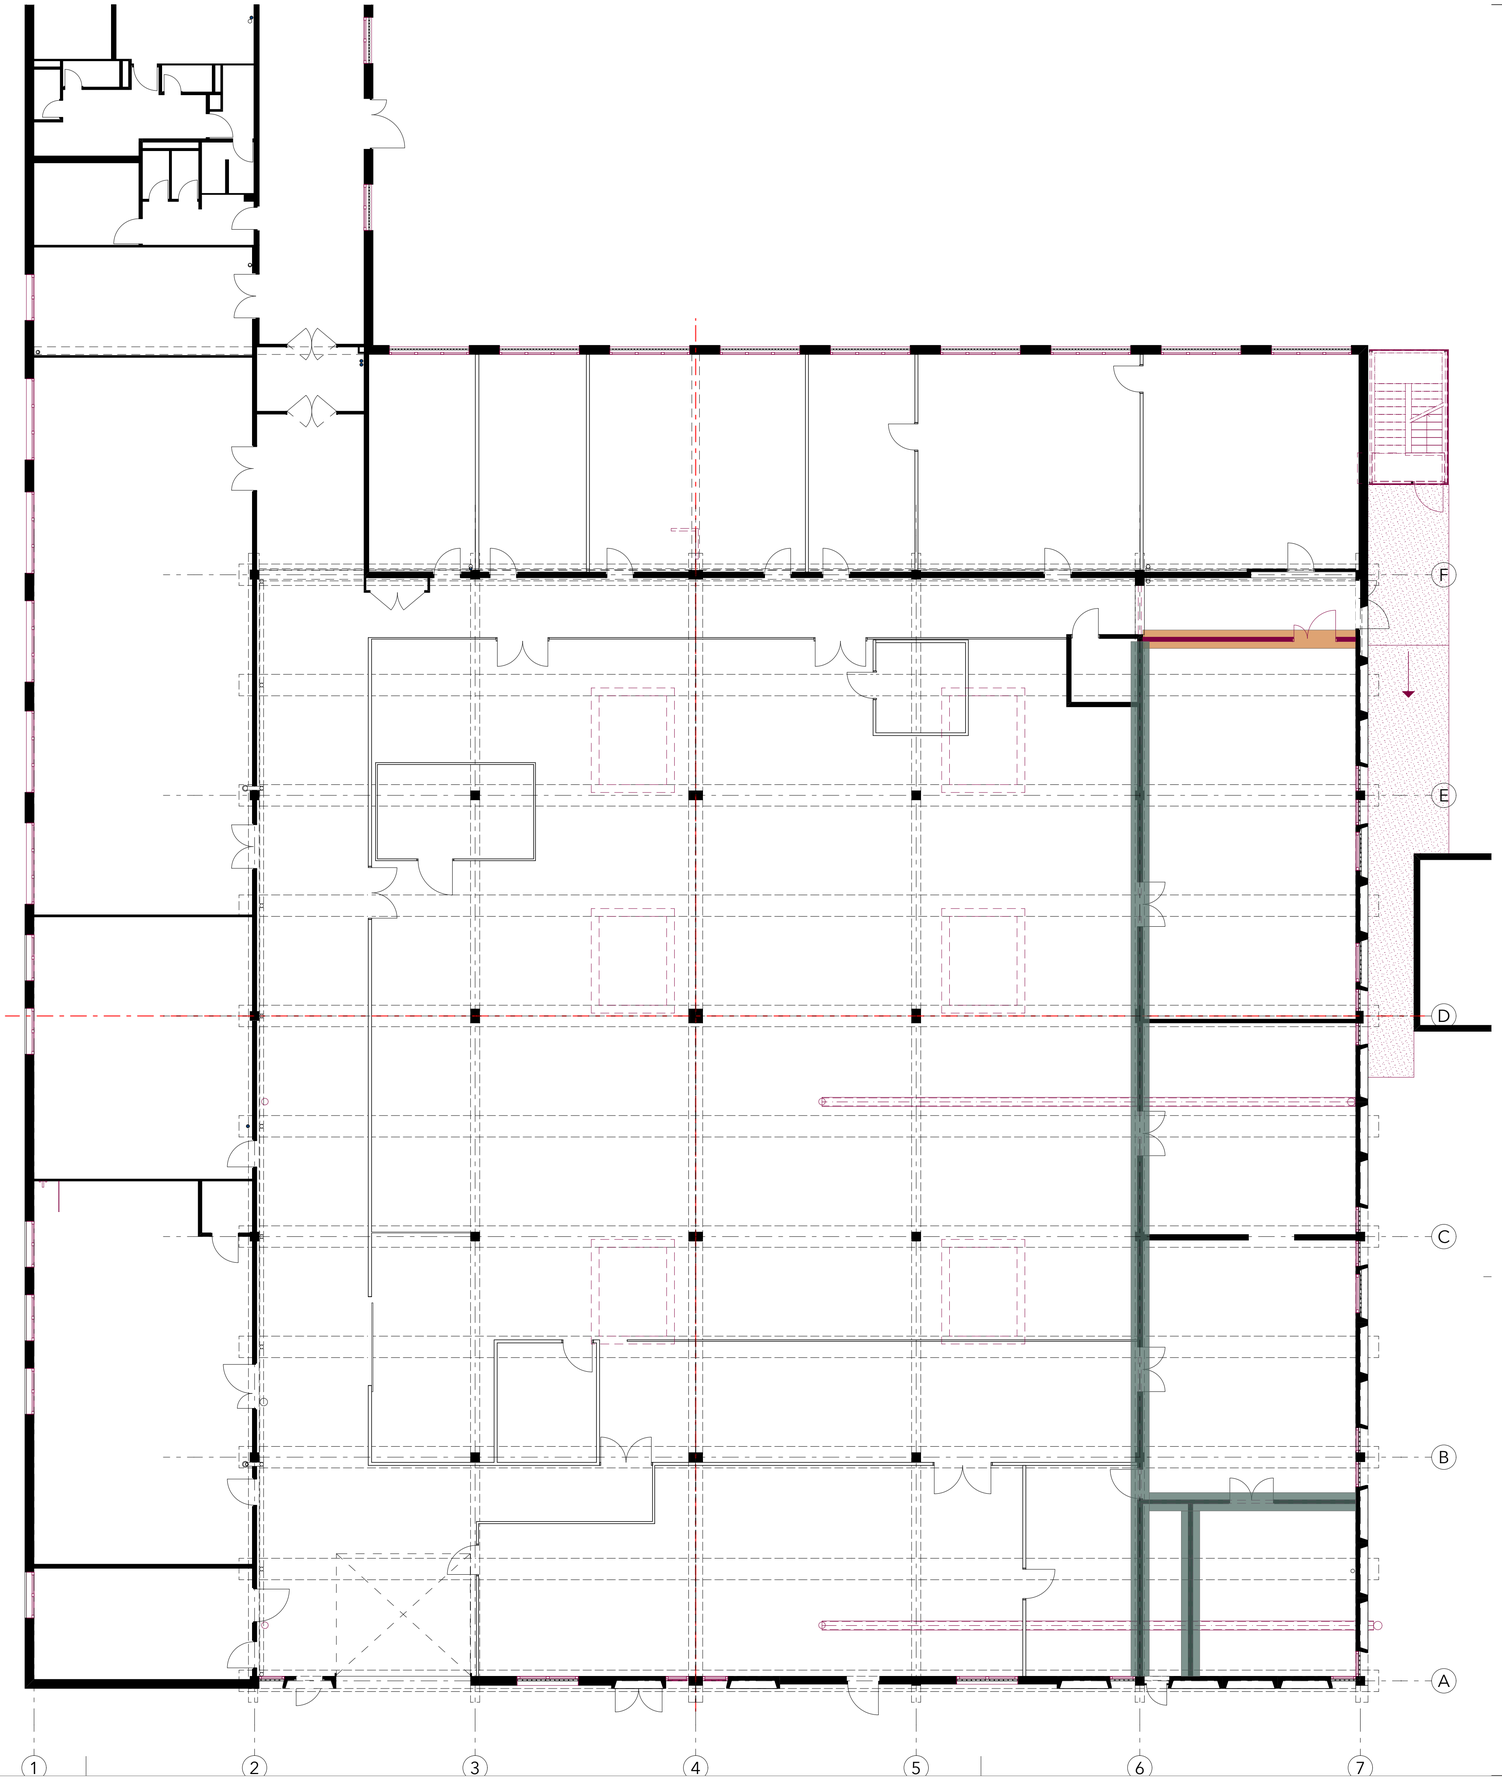


prolongation murs existants par cloison
H. 80 à 120cm

cloison grande hauteur créée
H. 585cm

TOTEM
toteminfo@totem-architecture.fr
www.totem-architecture.fr

Architecte	TOTEM
Structures	TPFI
Fluides	TPFI
Economie	TPFI
QEB	TPFI

Maître d'ouvrage

UNIVERSITÉ GRENOBLE ALPES

Opération

Réhabilitation des halles GCDD et GMP de l'IUT1

GRENOBLE

Bureau de contrôle	ALPES CONTROLES
Coordonnateur Sécurité	ELYFEC

HALLE GMP - PLAN PROLONGATION MURS ET CLOISONS CRÉÉES

n°plan 103-P

Dossier	Phase	Date	Ech
GCD	DCE	02/10/2026	1:100