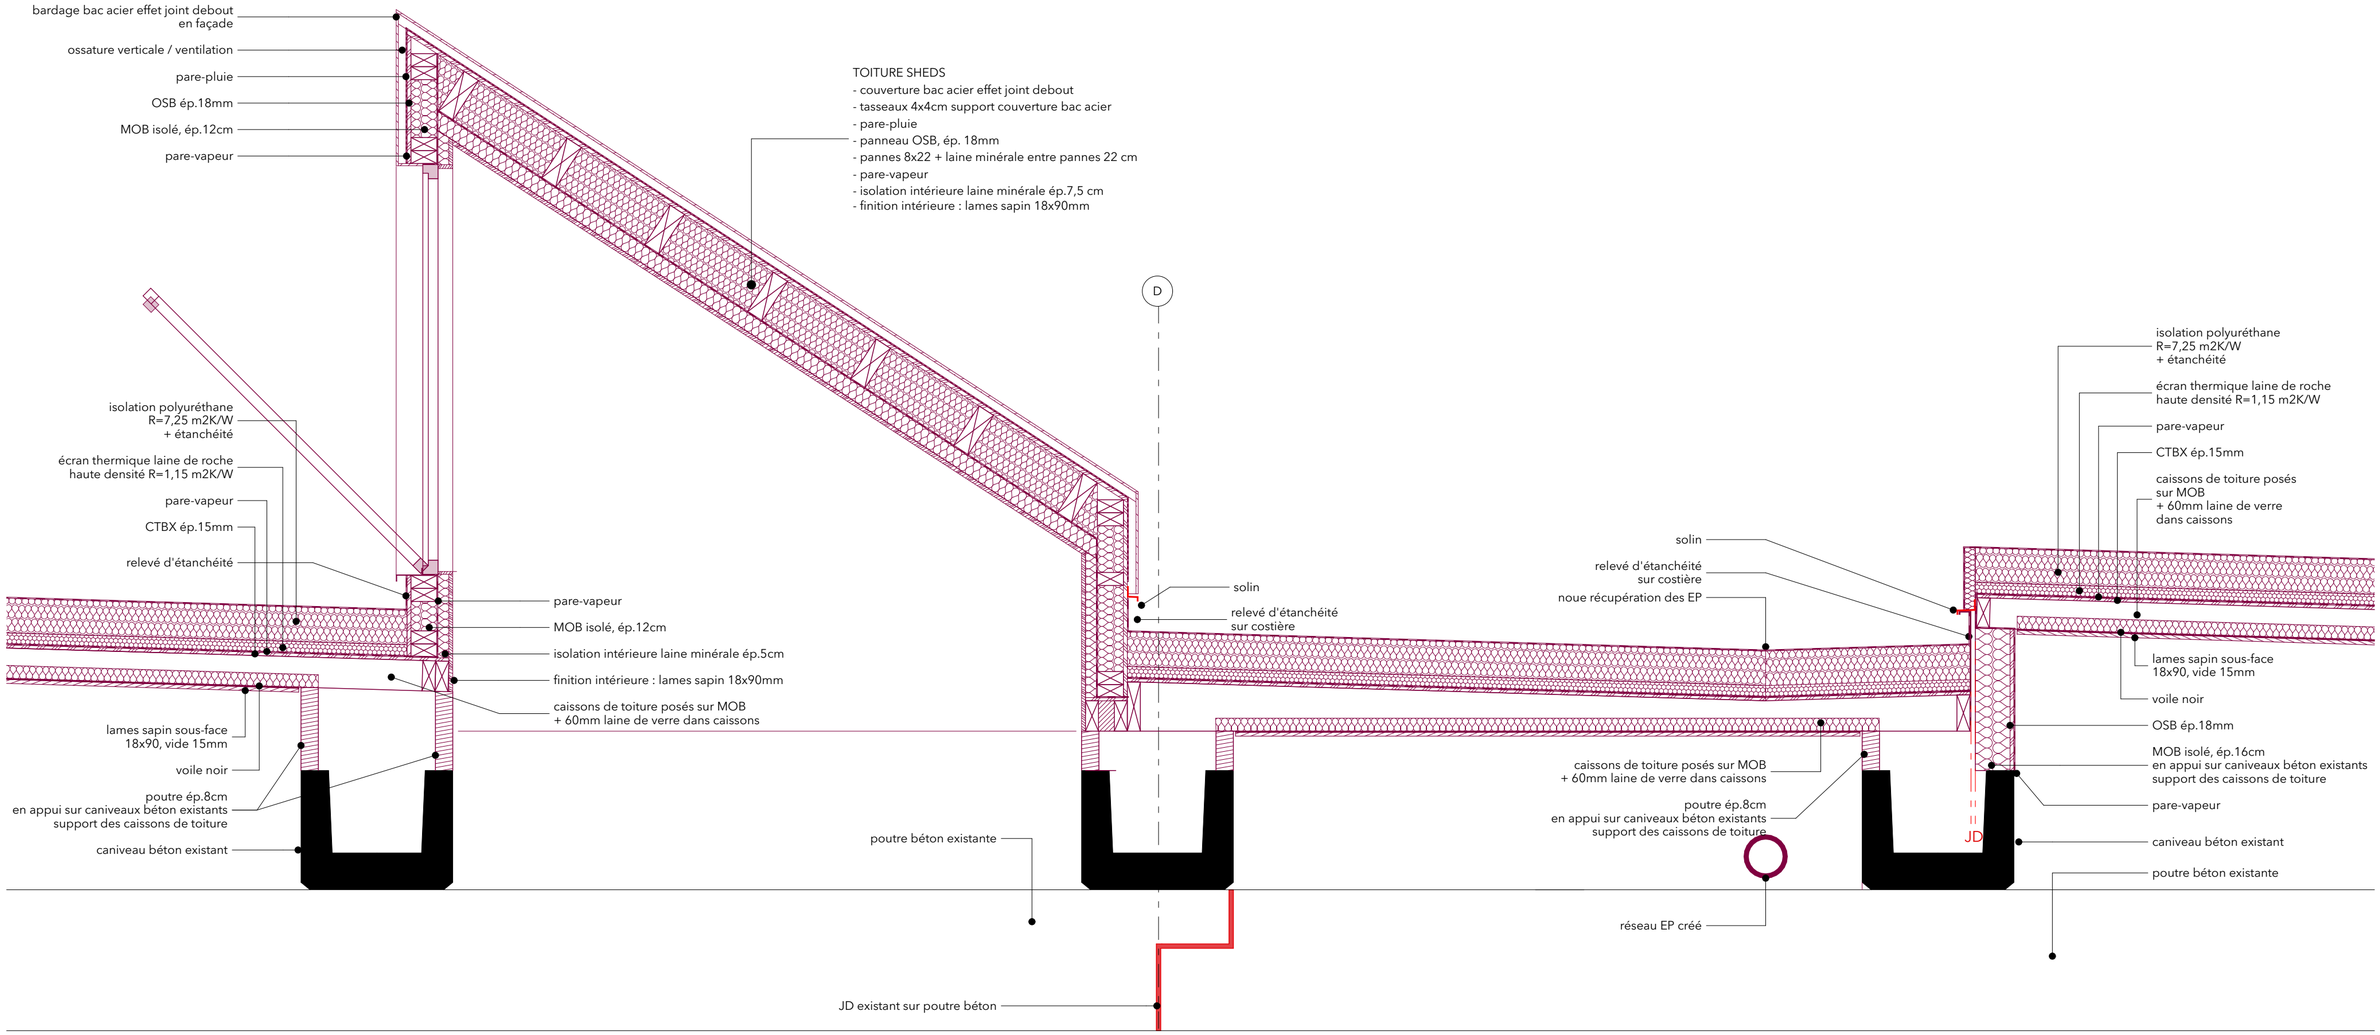


phase DCE
date 02/10/2026
plan 512-P
ech 1:20

Réhabilitation des halles GCDD et GMP de l'IUT1

HALLE GMP - DÉTAIL SHED SUR JD FILE D

Maîtrise d'ouvrage
UNIVERSITÉ GRENOBLE ALPES

TOTEM
totem-architecture.fr
totem@totem-architecture.fr