


Coupe A-A

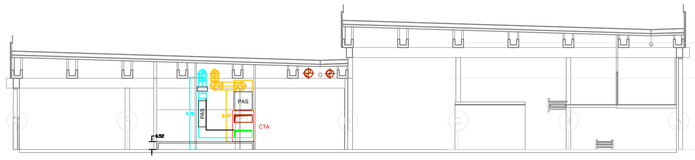


Coupe C-C

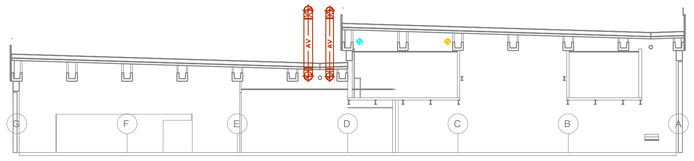


Coupe B-B

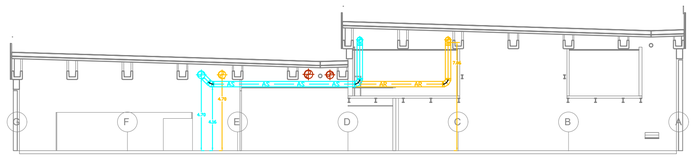


Coupe D-D

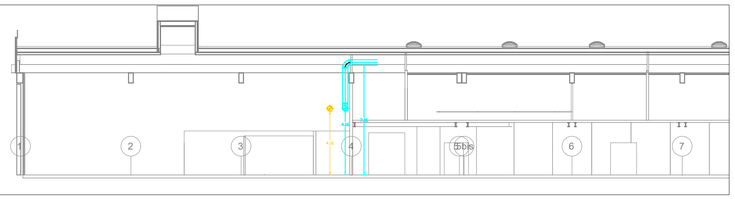

Niveau Mezzanine.

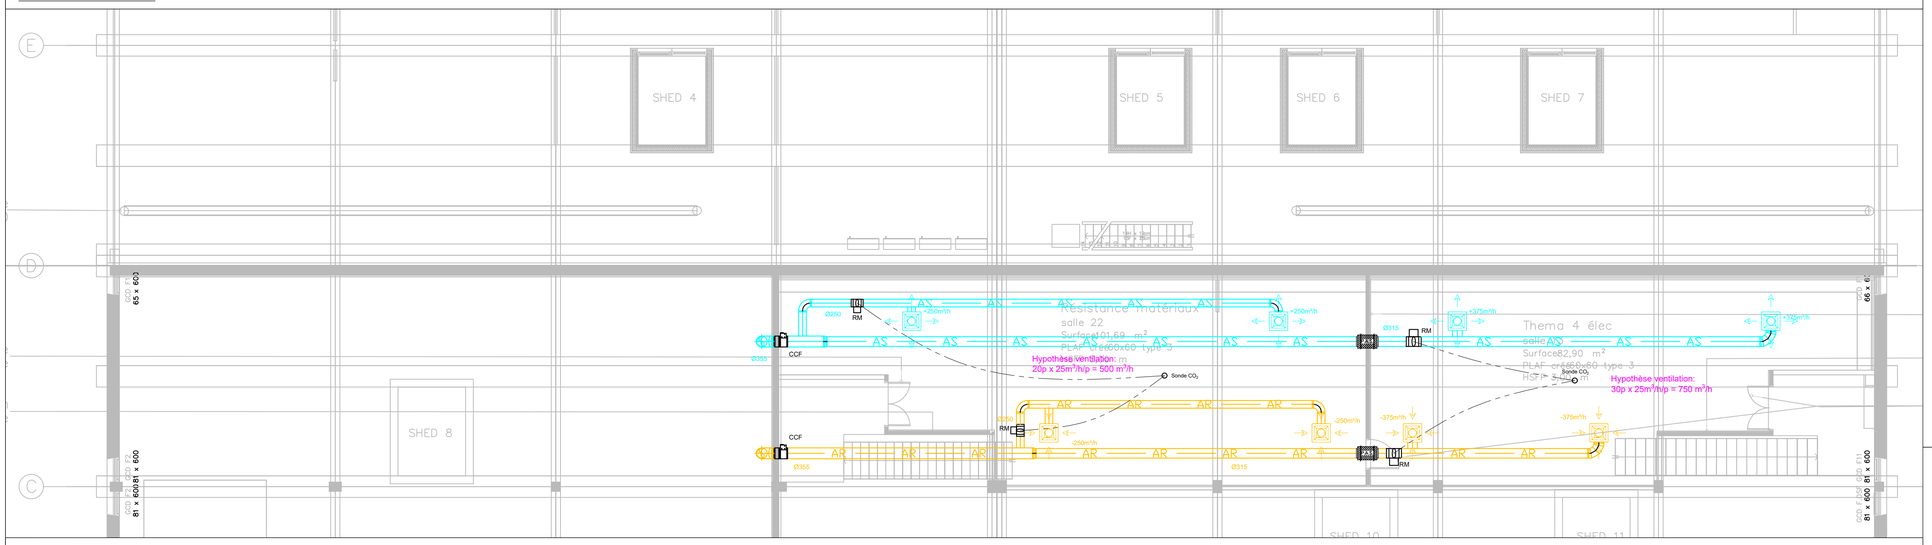

Niveau RDC.

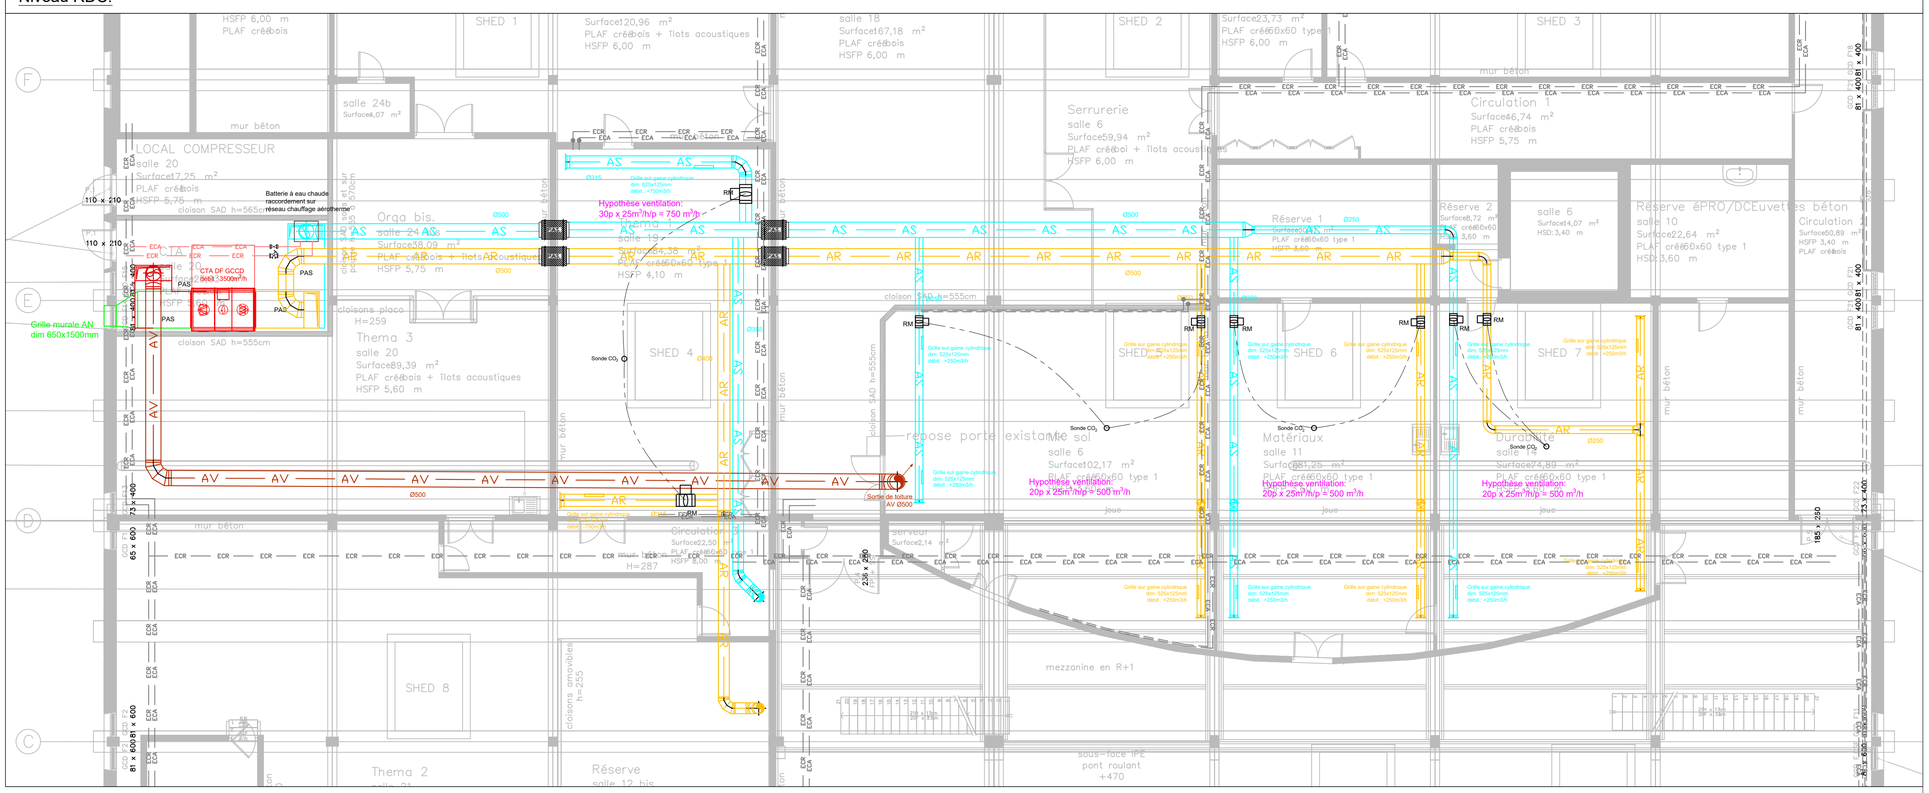

LEGENDE

- PAS — Pièges à sons (PAS)
- Traversée de dalle haute, basse ou haute et basse. Flèche : sens du fluide
- Sonde CO_2
- RM — Registres motorisé (RM)
- Bouches de soufflage/reprise carrée 60x60cm
- Grilles cylindrique sur gaine
- AS — Réseau d'air soufflé (AS)
- AR — Réseau d'air repris (AR)
- AN — Réseau d'air neuf (AN)
- AV — Réseau d'air vicié (AV)

MAITRE D'OUVRAGE

Université Grenoble Alpes

REHABILITATION DES HALLS GCCD et GMP
IUT1 - GIERES (38)

INGENIERIE

TPF ingénierie
Agences Dauphiné-Savoies
Bâtiment Le Mermoz
7 rue Etienne de la Boétie
38320 Eybens
T : 04 76 18 94 84 - F : 04 76 18 94 65

TITRE

Plan d'implantation du local CTA projet - bâtiment GCCD

SITUATION

DATE	INDICE	MODIFICATIONS
05/10/2026	A	Création du document

CODE DOCUMENT	BEY250008-RÉHAB HALL GMP+GCDD-PRO-PLANS CVPS PHASAGE

NUM PRO/DCEJET	PHASE	NATURE	N° SERIE	NIVEAU	INDICE	BATIMENT	ECHELLE	DATE	NB PAGES
BEY250008	PRO/DCE	PLN	GCCD30	RDC	A	GCCD	1/100	05/10/2026	-

AGENCE TPFI	DESSIN	VERIFICATION	APPRO/DCEBATION
RG	JFD	SyB	LR

TPF Ingénierie www.tpf-i.fr