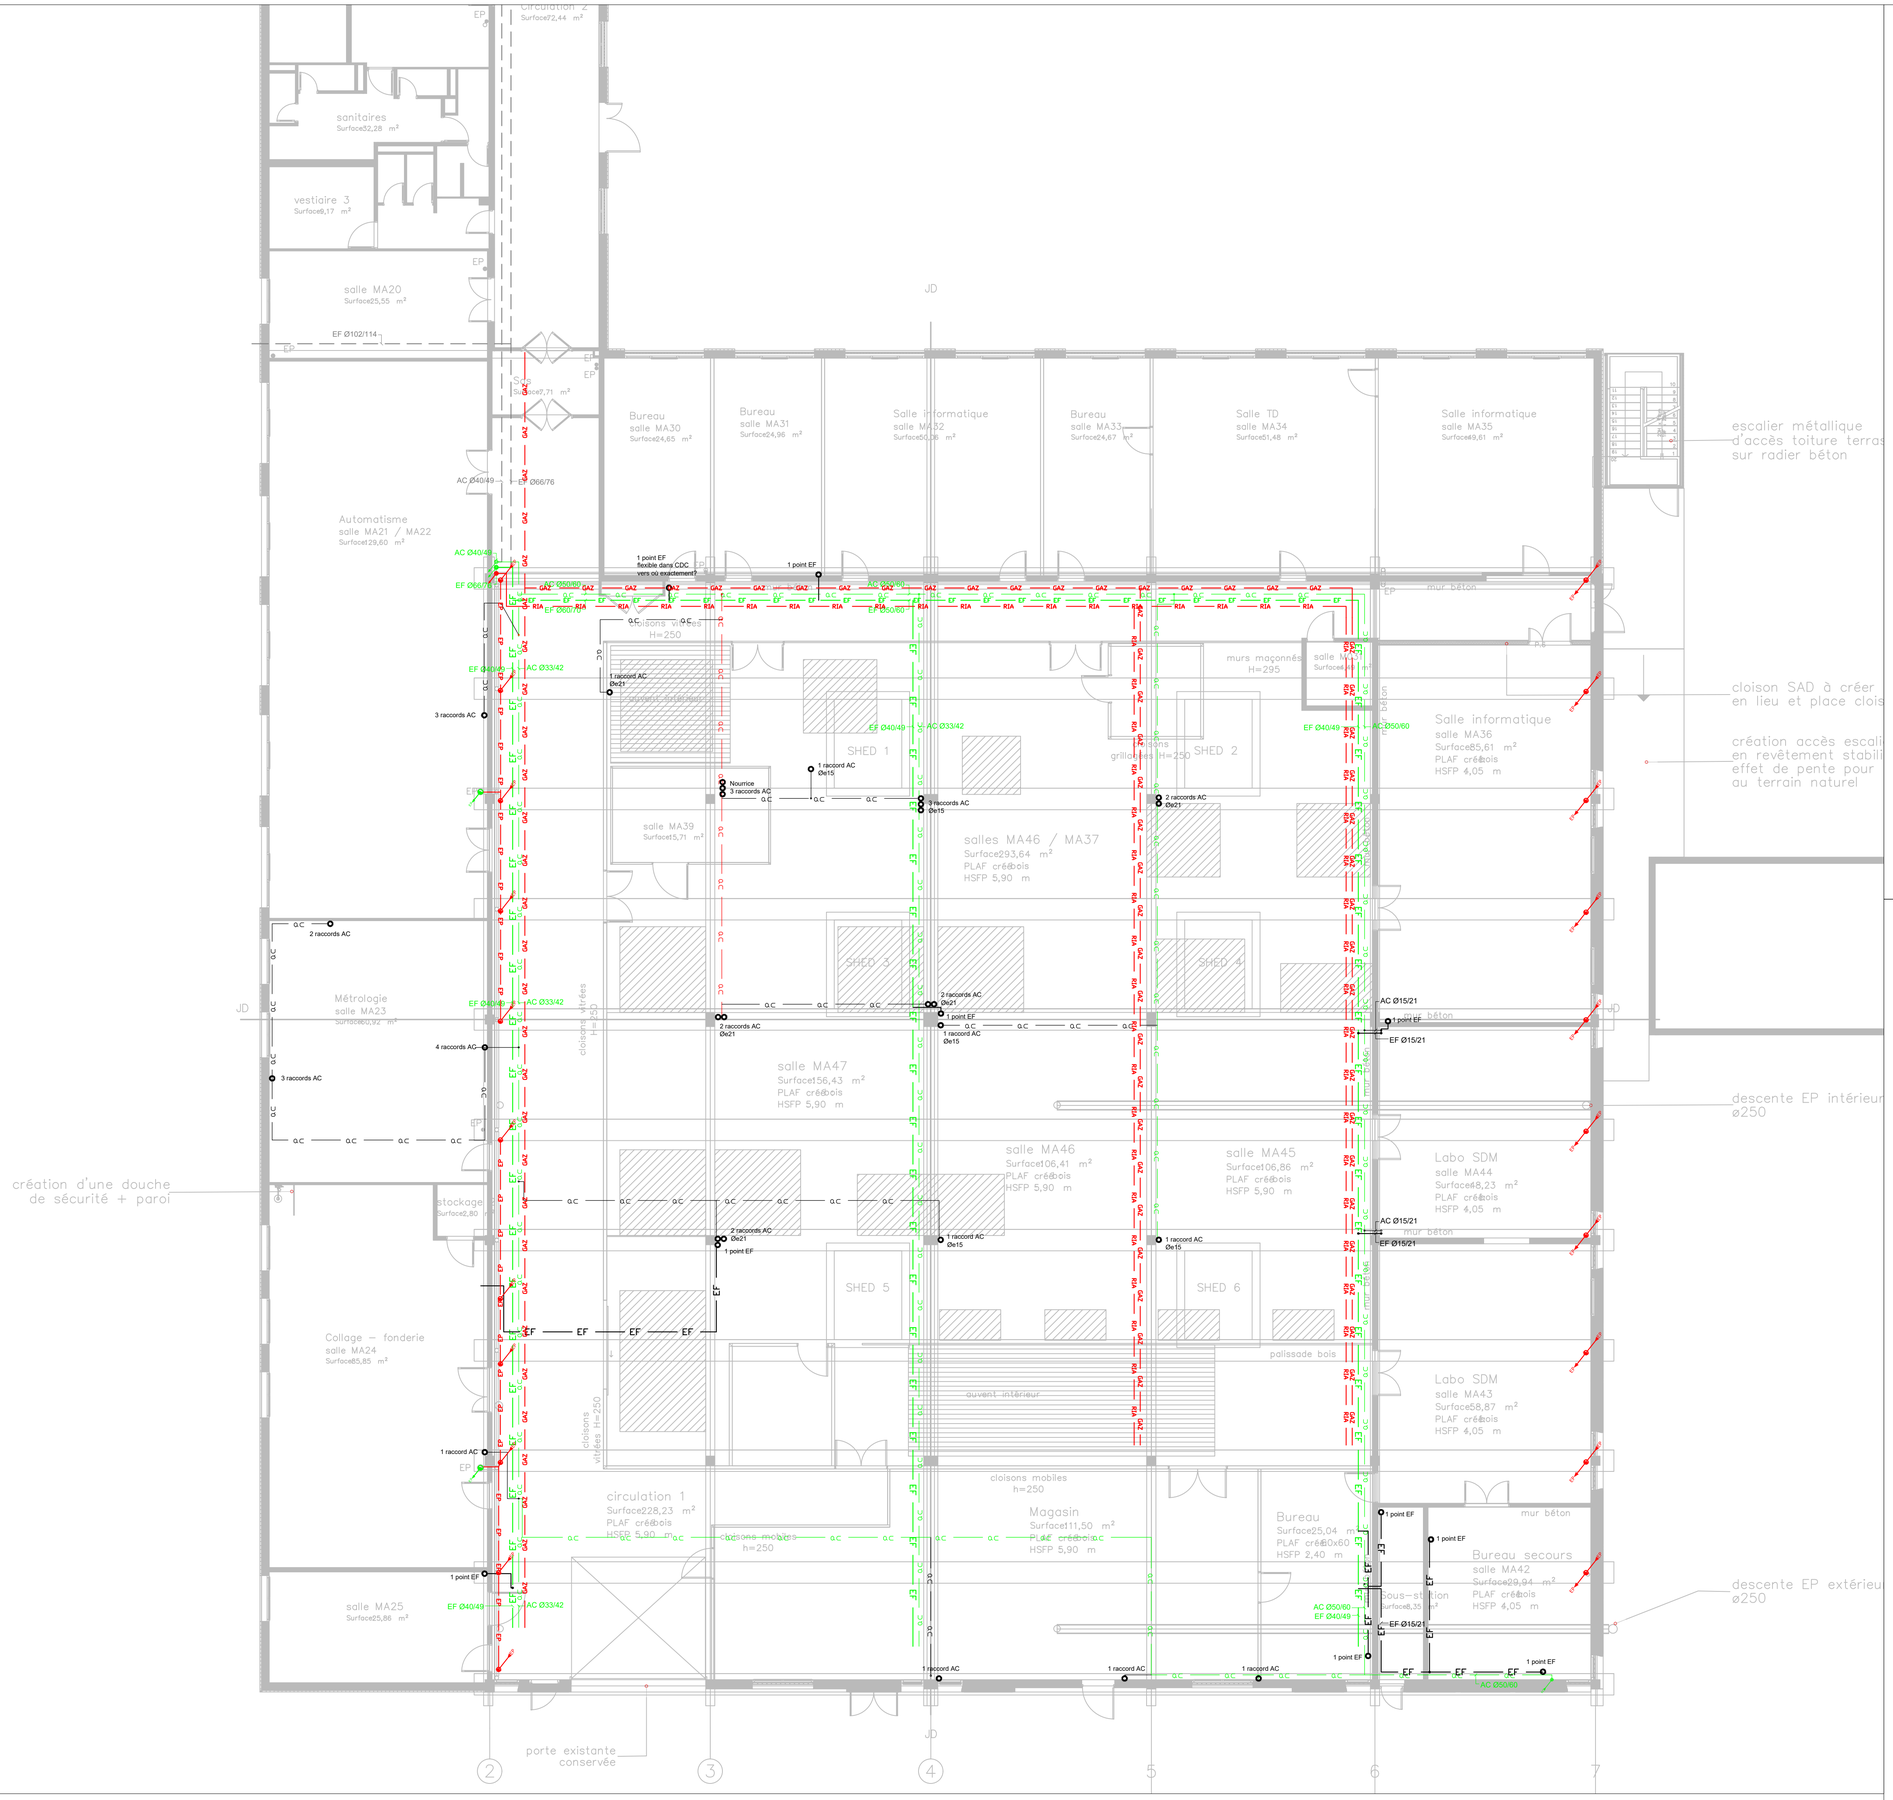


LEGENDE

- Traversée de dalle haute, basse ou haute et basse
  Flèche : sens du fluide
- Réseaux existants non impactés par les travaux
- Réseaux déposés et remplacés au même diamètre équivalent existant
- Réseaux déposés et évacués
- EF — Réseau Eau Froide (EF)
- RIA — Réseau Robinet Incendie Armé (RIA)
- a.c — Réseau Air comprimé (ac)
- EP — Réseau Eau Pluviale (EP)
- GAZ — Réseau Gaz desaffecté
- Réseau en vide sanitaire

MAITRE D'OUVRAGE

UGA Université Grenoble Alpes

REHABILITATION DES HALLS GCCD et GMP
IUT1 - GIERES (38)

INGENIERIE

TPF ingénierie
Agences Dauphiné-Savoies
Bâtiment Le Mermoz
7 rue Etienne de la Boétie
38320 Eybens
T : 04 76 18 94 84 - F : 04 76 18 94 65

TITRE	SITUATION
Plan des réseaux existants impacté par le GER - bâtiment GMP niveau RDC	

DATE	INDICE	MODIFICATIONS
05/10/2026	A	Création du document

CODE DOCUMENT	BEY250008-RÉHAB HALL GMP+GCDD-PRO-PLANS CVPS PHASAGE

NUM PRO/DCEJET	PHASE	NATURE	N° SERIE	NIVEAU	INDICE	BATIMENT	ECHELLE	DATE	NB PAGES
BEY250008	PRO/DCE	PLN	GMP00	RDC	A	GMP	1/100	05/10/2026	-

AGENCE TPFI	DESSIN	VERIFICATION	APPRO/DCEBATION
RG	JFD	SyB	LR

TPF Ingénierie
www.tpf-i.fr
MEMBER OF tpf