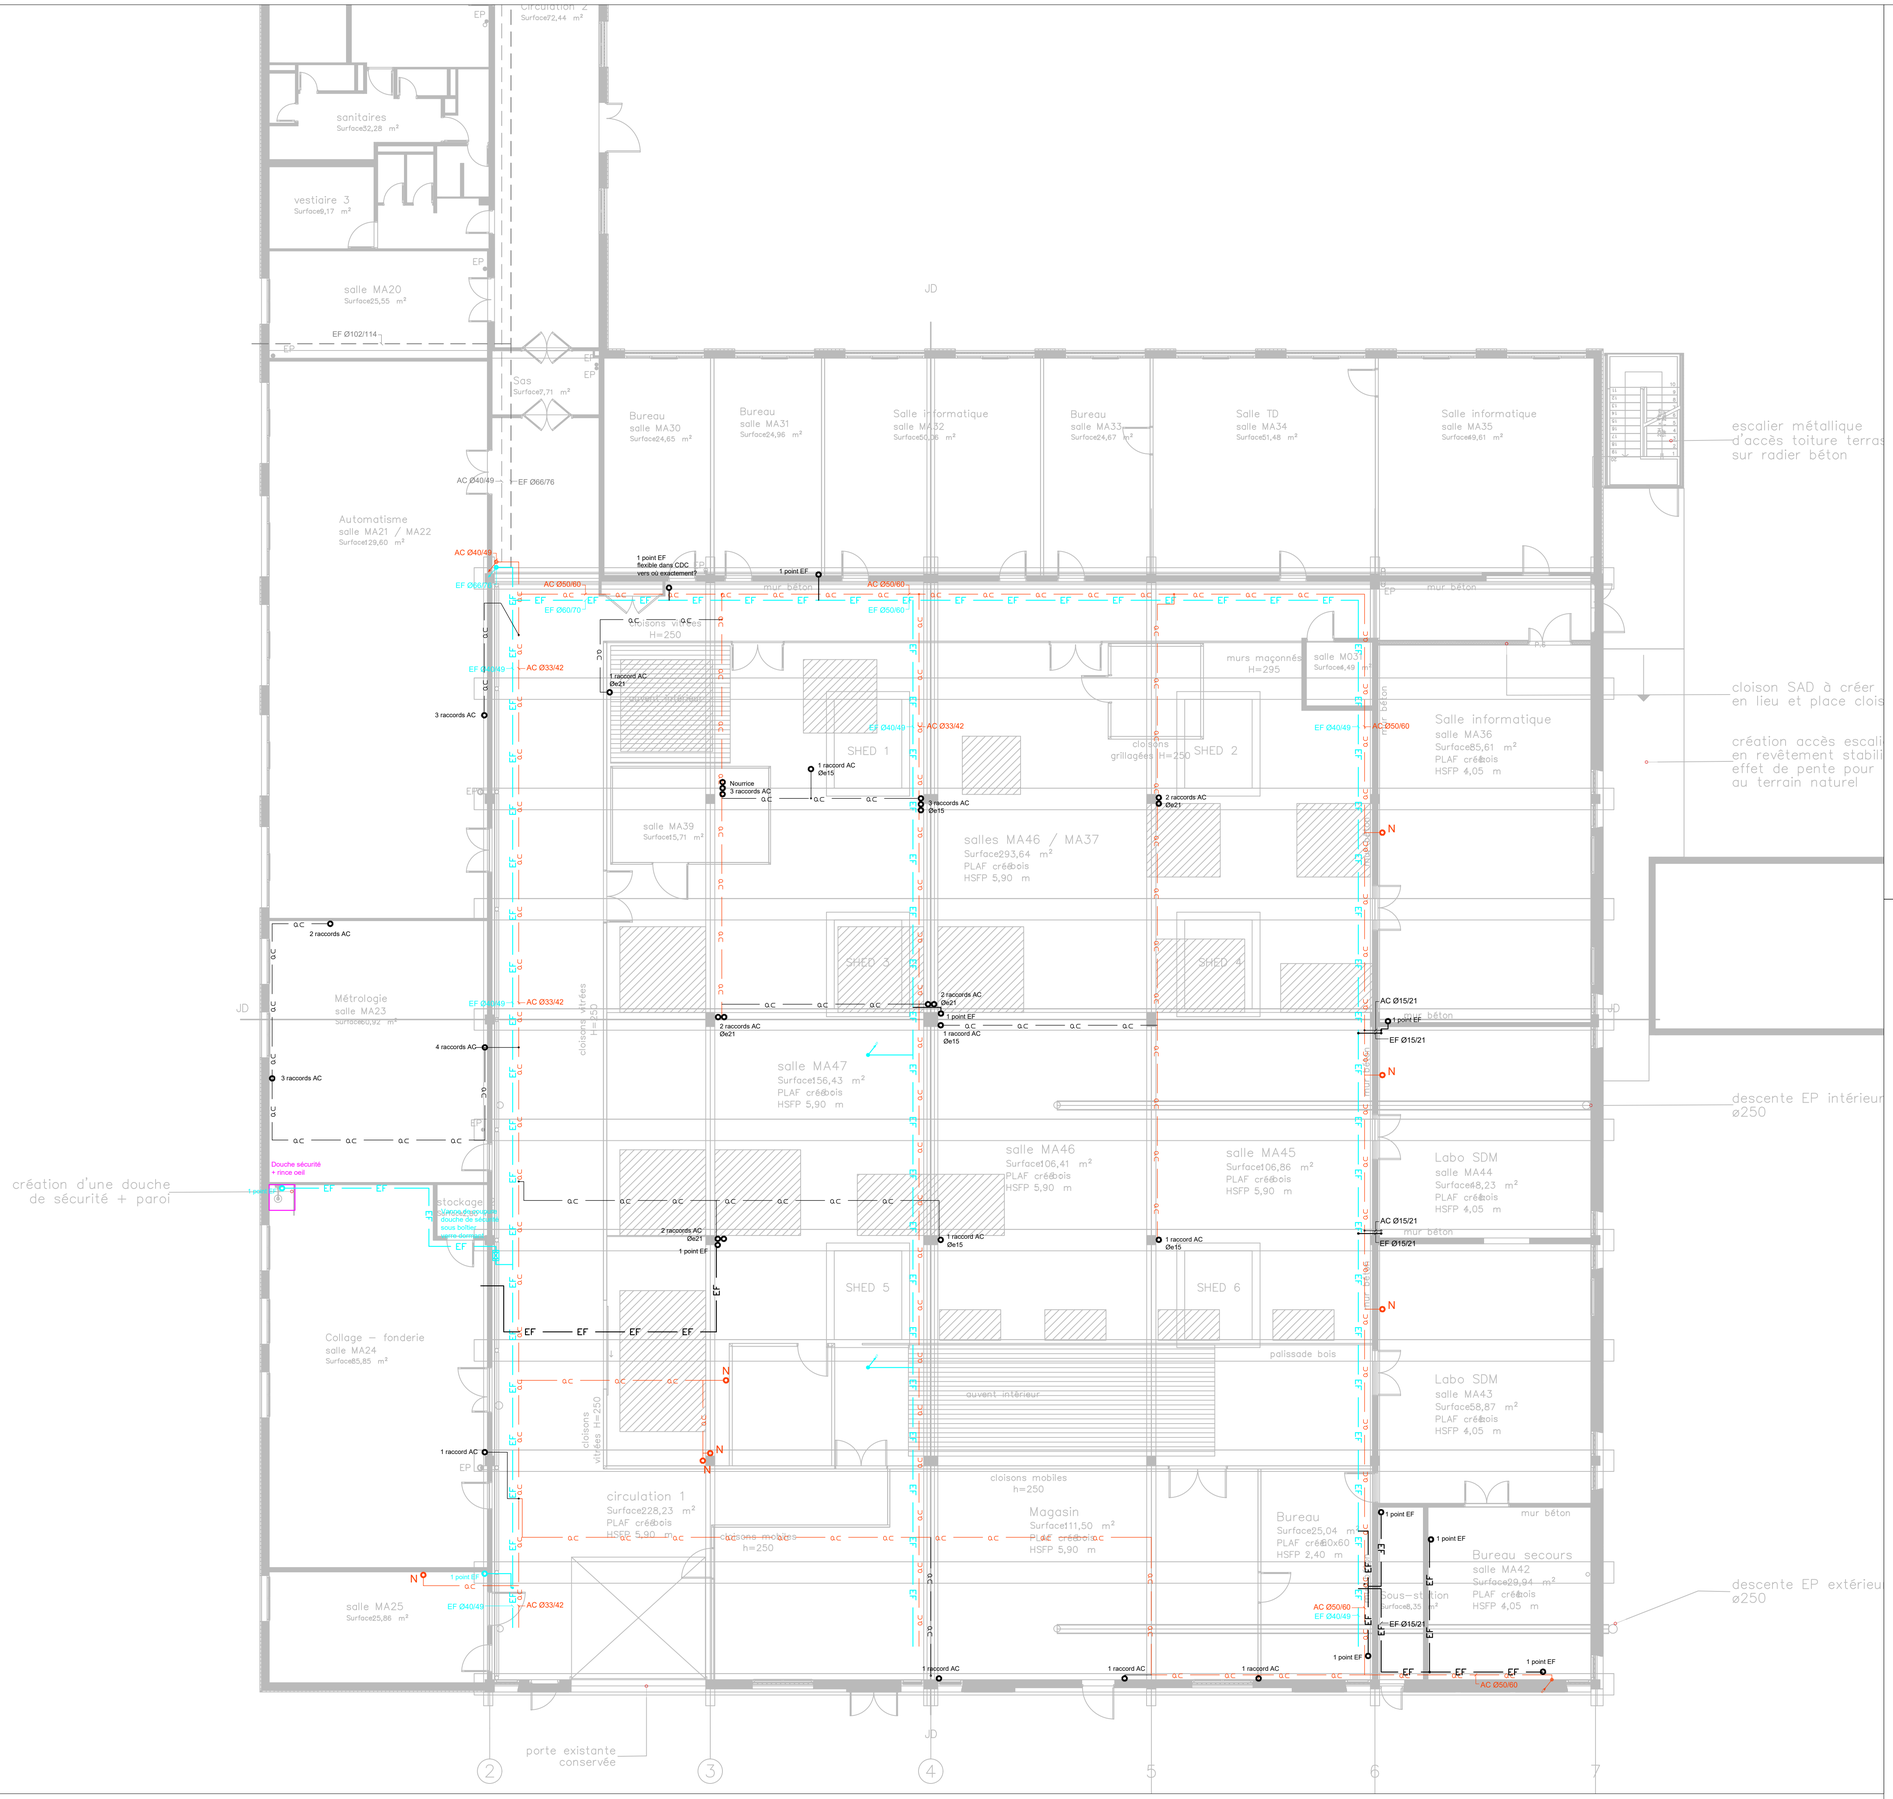


LEGENDE

Traversée de dalle haute, basse ou haute et basse
Flêche : sens du fluide

Réseaux existants à raccorder sur réseaux neufs

Réseaux et points de raccordement déposés et reposés au diamètre identique:

- EF — Réseau Eau Froide (EF)
- Points de raccordement Eau Froide existant
- N — Points de raccordement Eau Froide neuf
- ac — Réseau Air comprimé (ac)
- Points de raccordement Air comprimé existant
- N — Points de raccordement Air comprimé neuf

MAITRE D'OUVRAGE

UGA Université Grenoble Alpes

REHABILITATION DES HALLS GCCD et GMP
IUT1 - GIERES (38)

INGENIERIE

TPF ingénierie
Agences Dauphiné-Savoies
Bâtiment Le Mermoz
7 rue Etienne de la Boétie
38320 Eybens
T : 04 76 18 94 84 - F : 04 76 18 94 65

TITRE

Plan des réseaux neufs impacté par le GER - bâtiment GMP niveau RDC

SITUATION

DATE	INDICE	MODIFICATIONS
05/10/2026	A	Création du document

CODE DOCUMENT: BEY250008-RÉHAB HALL GMP+GCDD-PRO-PLANS CVPS PHASAGE

NUM PRO/DCEJET	PHASE	NATURE	N° SERIE	NIVEAU	INDICE	BATIMENT	ECHELLE	DATE	NB PAGES
BEY250008	PRO/DCE	PLN	GMP02	RDC	A	GMP	1/100	05/10/2026	-

AGENCE TPFI	DESSIN	VERIFICATION	APPRO/DCEBATION
RG	JFD	SyB	LR

TPF Ingénierie
www.tpfi-i.fr
MEMBER OF tpf