

ANNEXE 1

PLANS DE LOCALISATION DES ZONES A DESAMIANTER

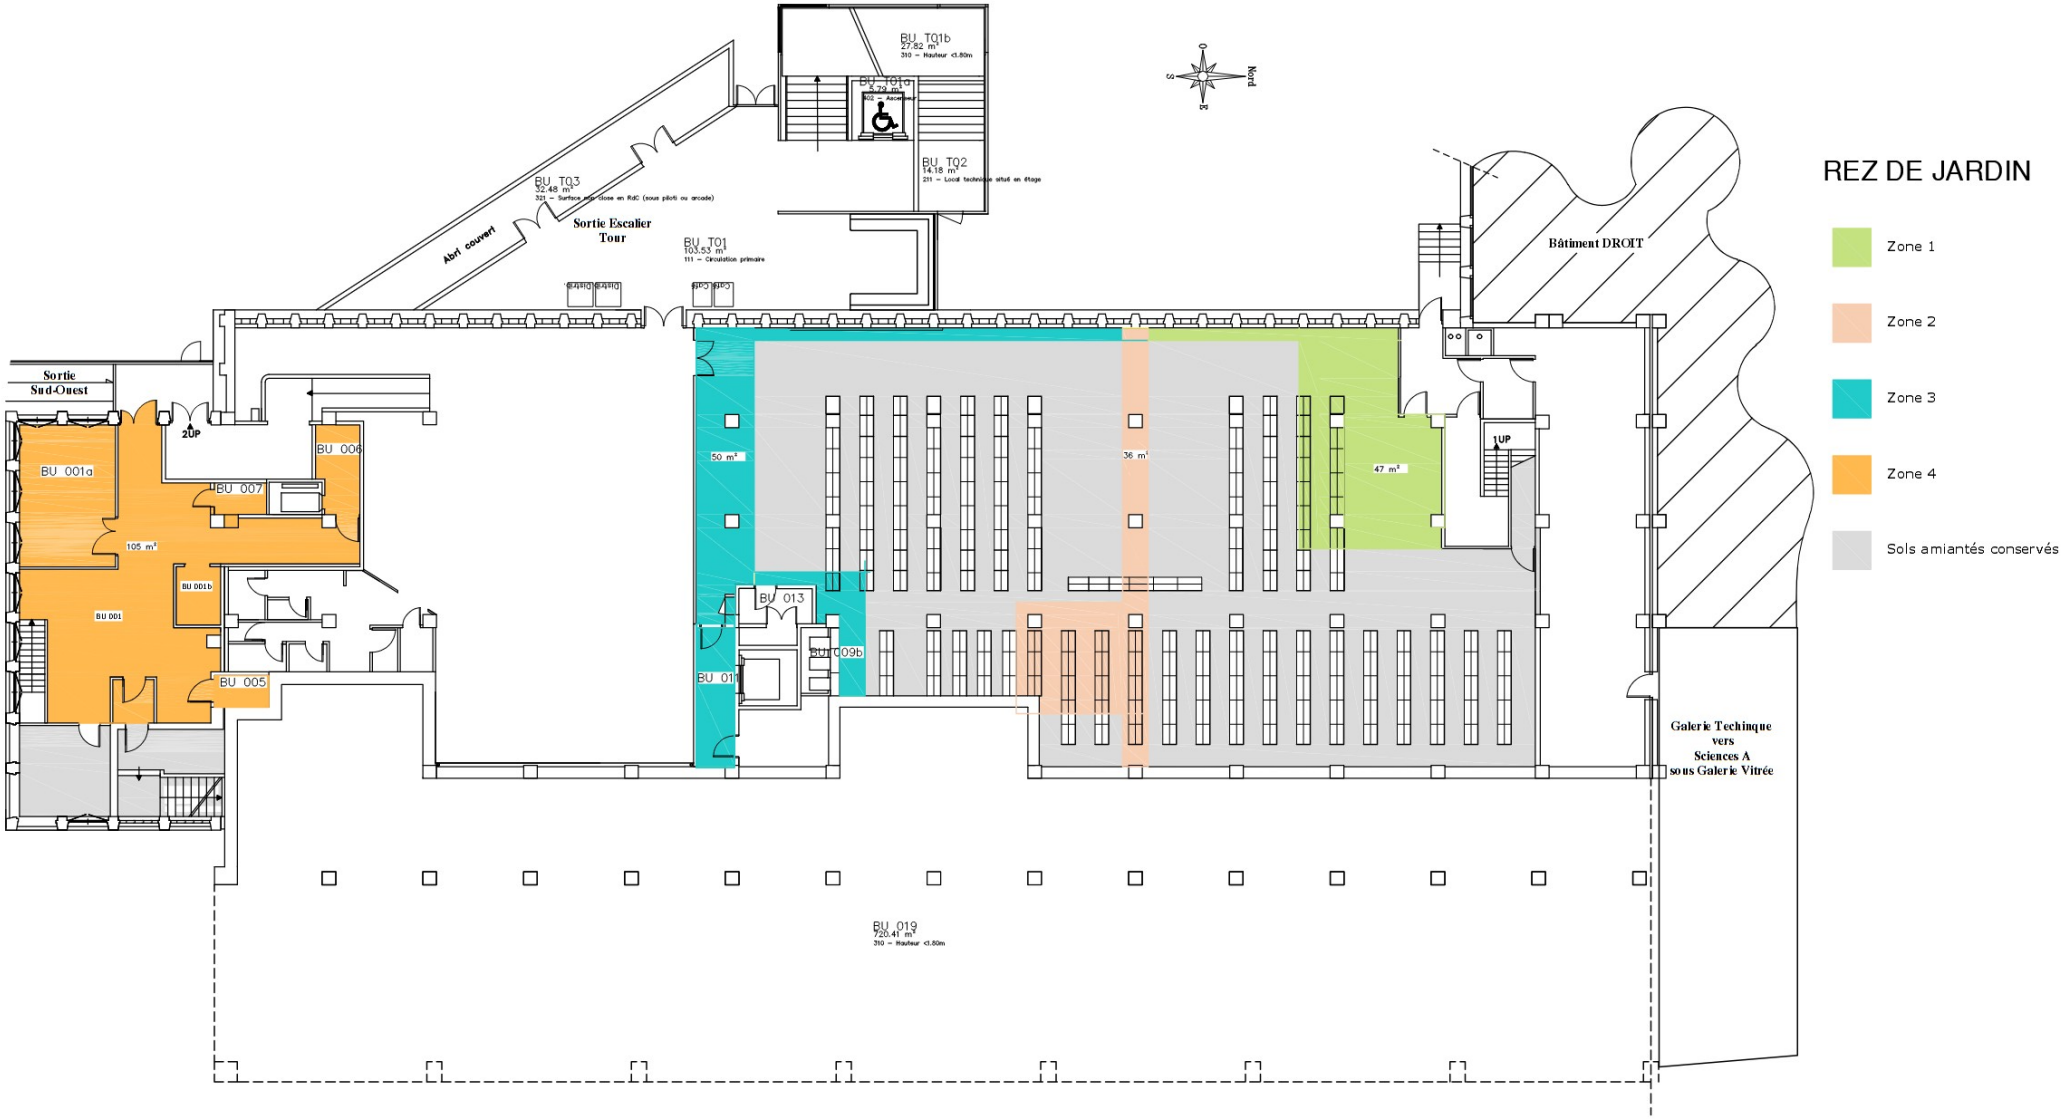


1BU_PRO_ECO_GEN_TNX_DESA_ECOLA_001_A2

PRO			**Campus 1 - Université de CAEN**	**Bâtiment BU**	
			Réhabilitation énergétique et mise en sécurité des bâtiments C et D	Repérage des ouvrages à désamianter	19 octobre 2026

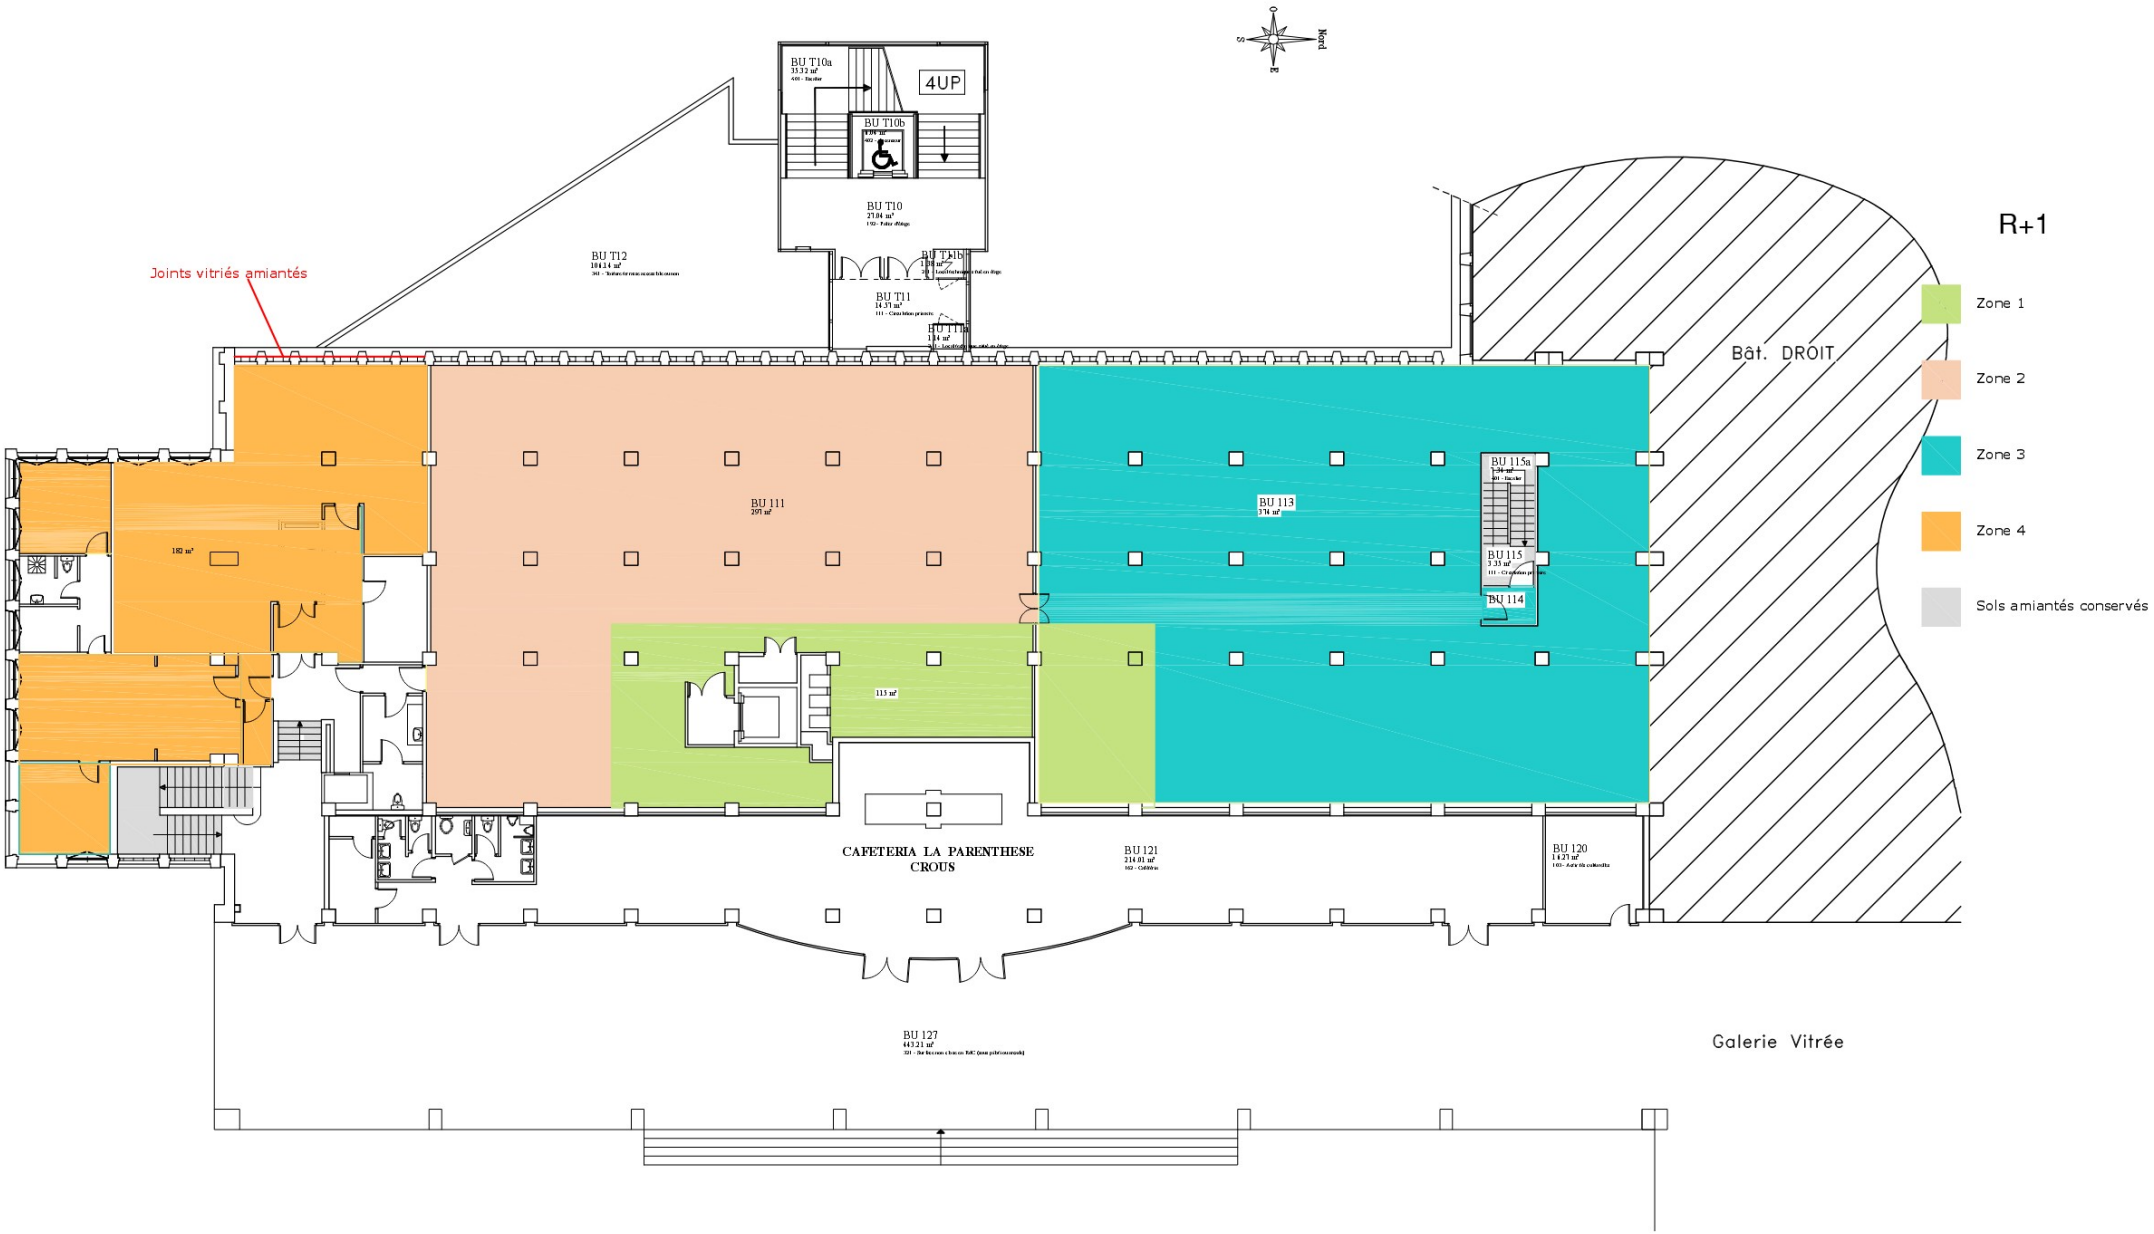


1BU_PRO_ECO_GEN_TNX_DESA_ECOLA_001_A2

PRO			**Campus 1 - Université de CAEN**	**Bâtiment BU**	
			Réhabilitation énergétique et mise en sécurité des bâtiments C et D	Repérage des ouvrages à désamianter	19 octobre 2026

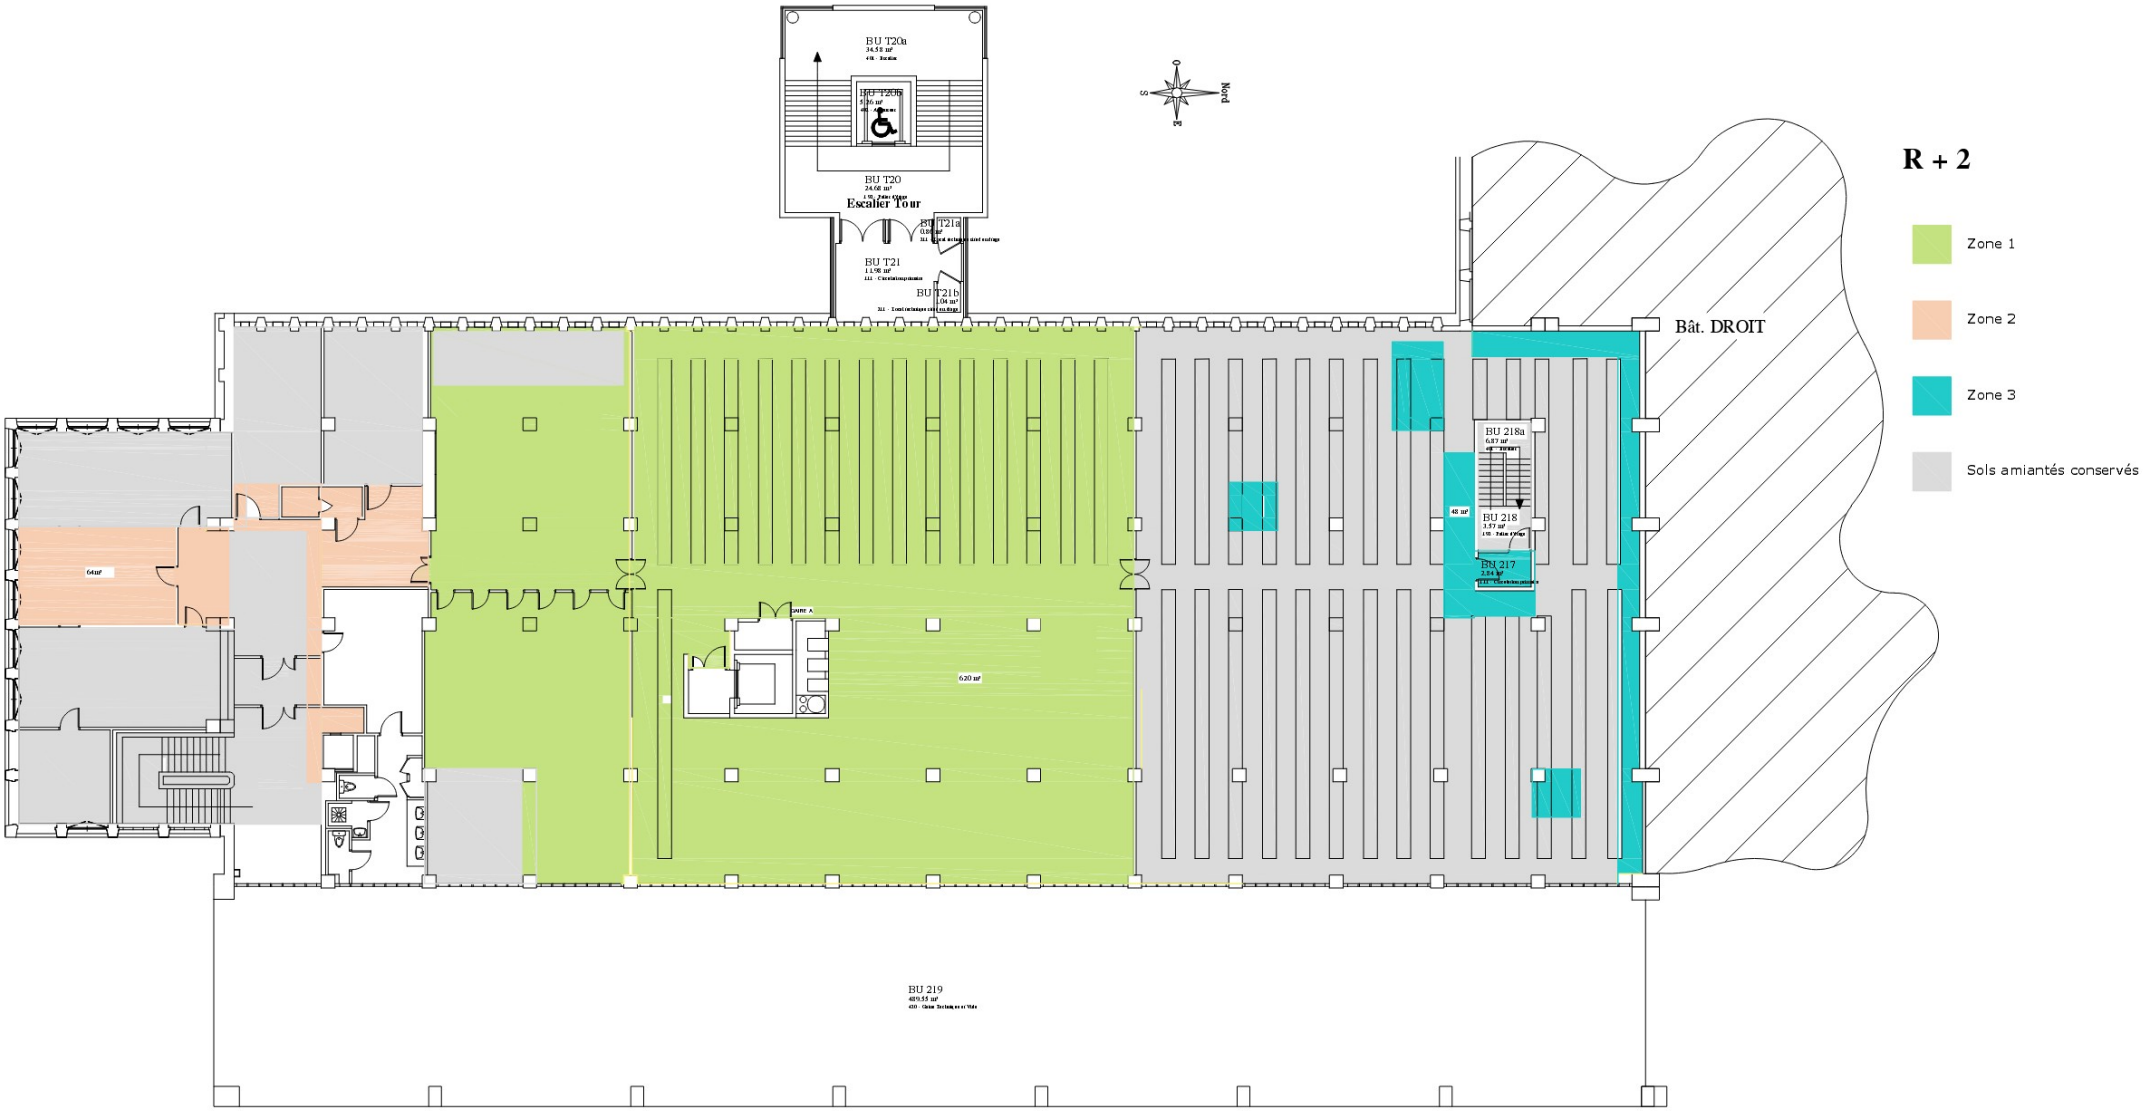


1BU_PRO_ECO_GEN_TNX_DESA_ECOLA_001_A2

PRO			**Campus 1 - Université de CAEN** Réhabilitation énergétique et mise en sécurité des bâtiments C et D	**Bâtiment BU** Repérage des ouvrages à désamianter	19 octobre 2026

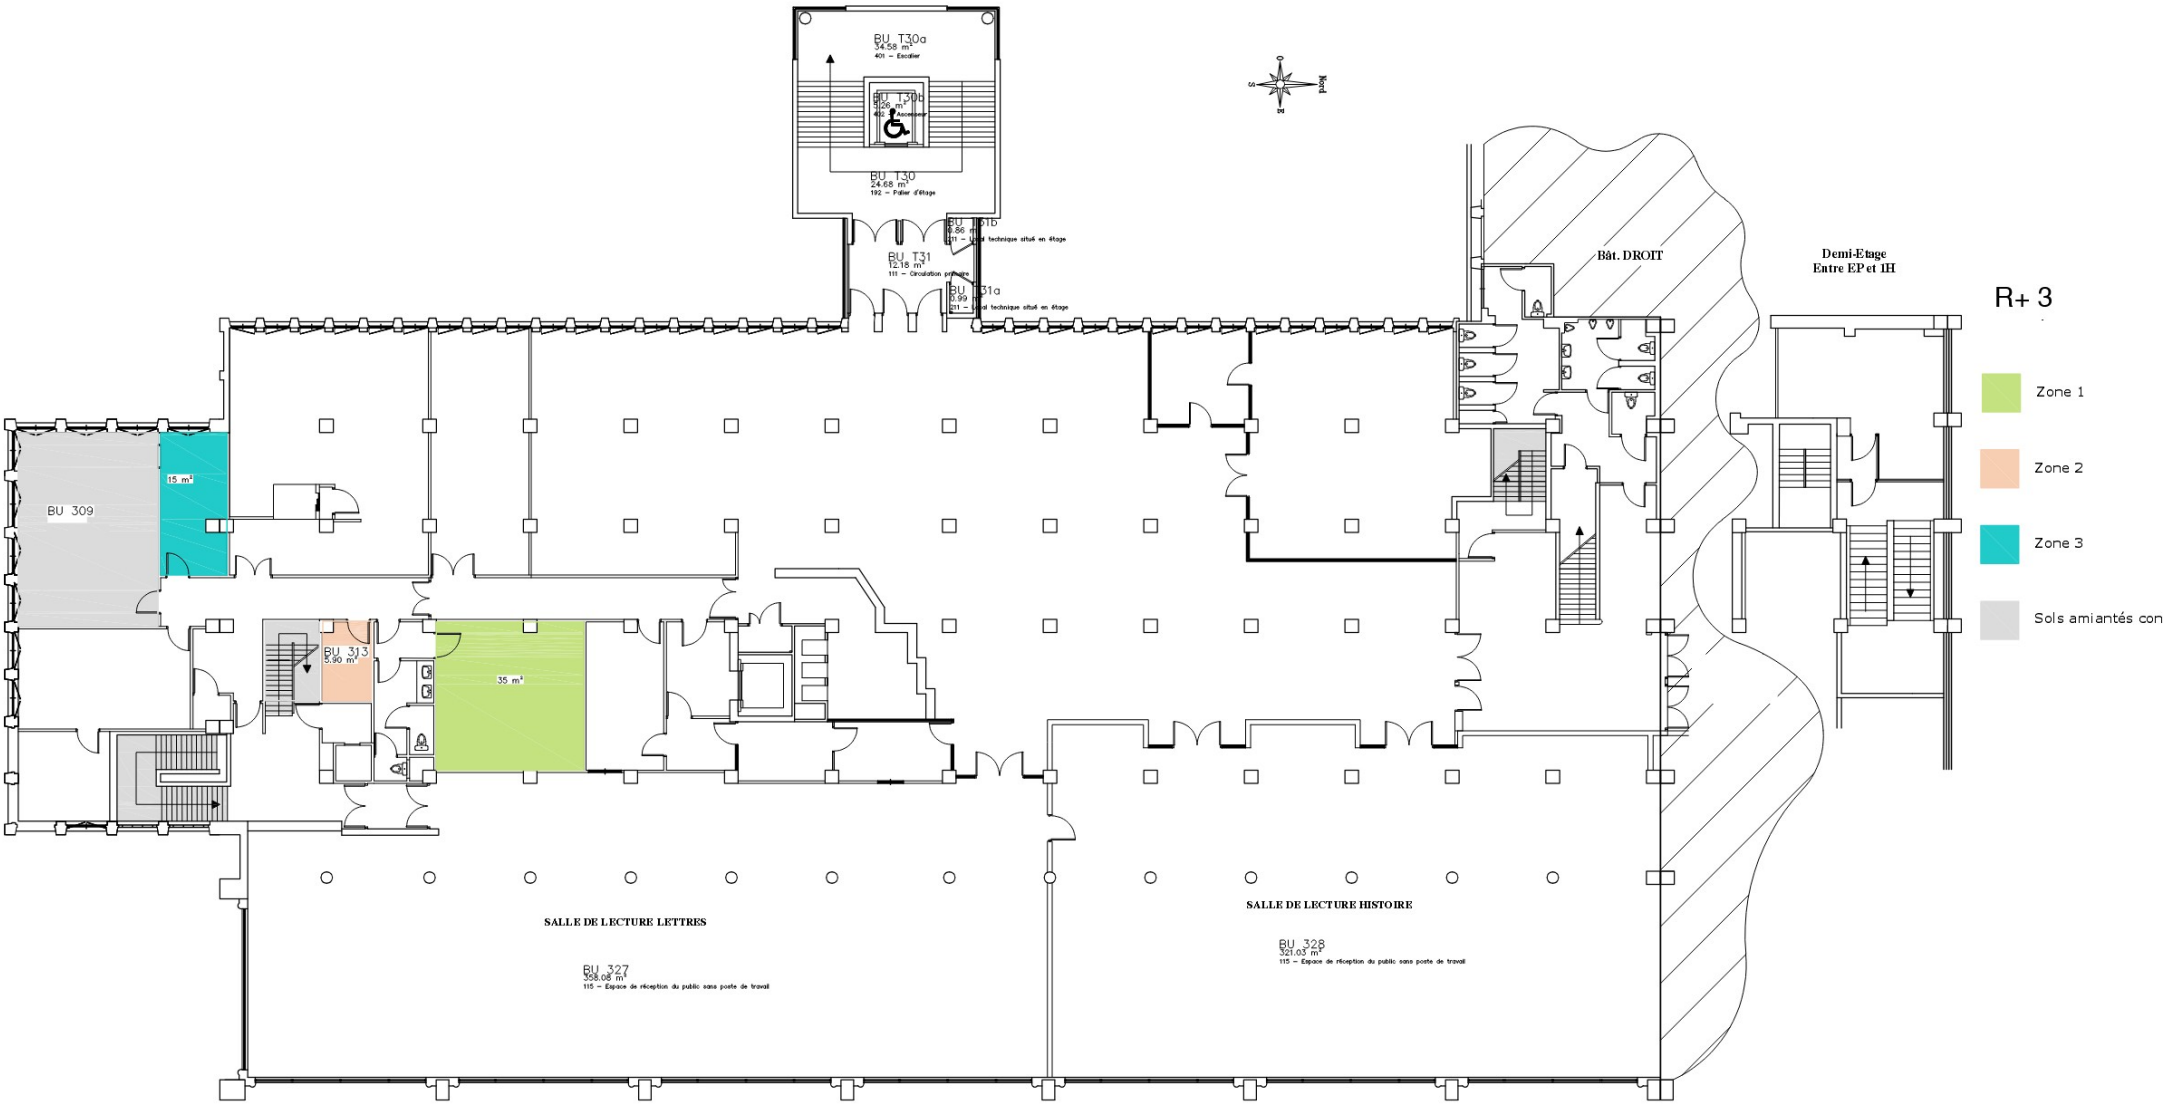


1BU_PRO_ECO_GEN_TNX_DESA_ECOLA_001_A2

PRO			**Campus 1 - Université de CAEN**	**Bâtiment BU**	
			Réhabilitation énergétique et mise en sécurité des bâtiments C et D	Repérage des ouvrages à désamianter	19 octobre2026

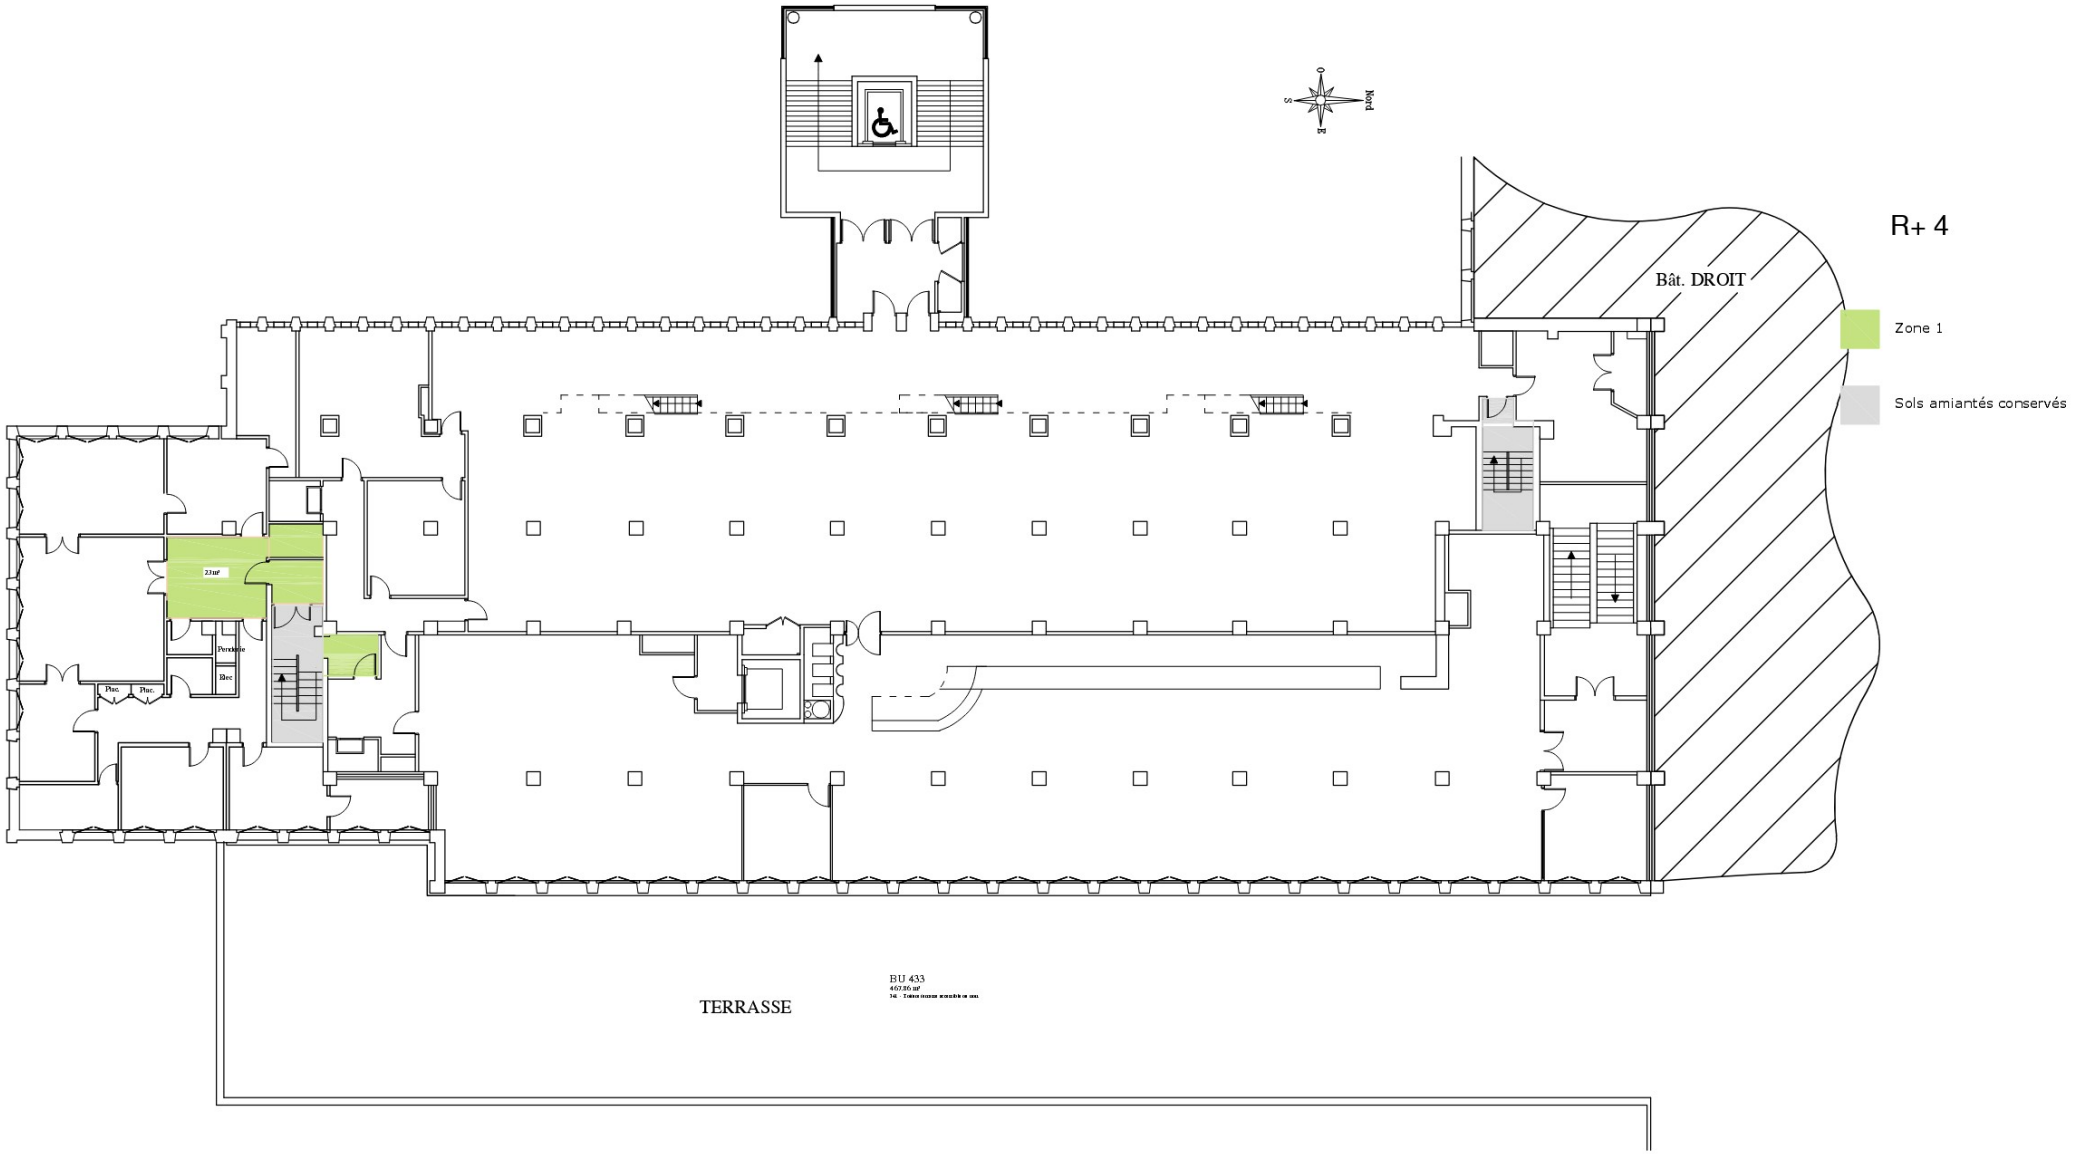

1BU_PRO_ECO_GEN_TNX_DESA_ECOLA_001_A2


PRO			**Campus 1 - Université de CAEN** Réhabilitation énergétique et mise en sécurité des bâtiments C et D	**Bâtiment BU** Repérage des ouvrages à désamianter	19 octobre 2026

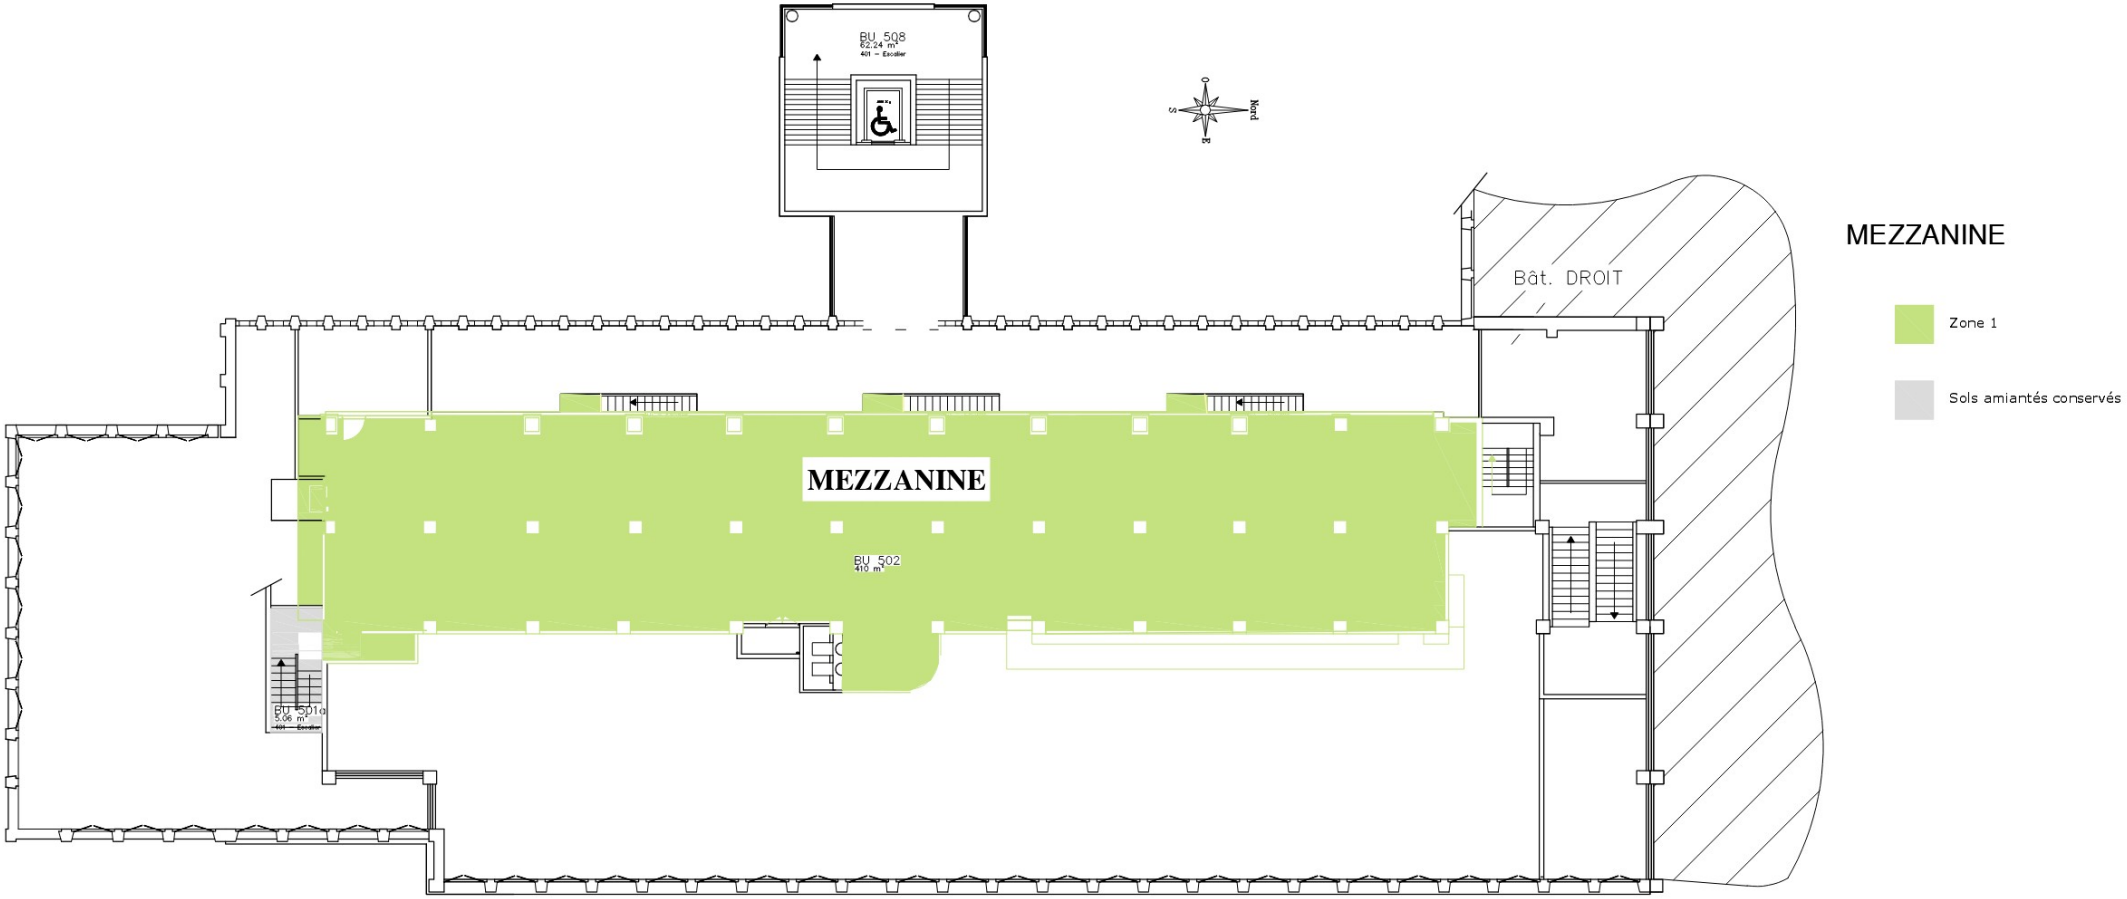


1BU_PRO_ECO_GEN_TNX_DESA_ECOLA_001_A2

PRO			**Campus 1 - Université de CAEN**	**Bâtiment BU**	
			Réhabilitation énergétique et mise en sécurité des bâtiments C et D	Repérage des ouvrages à désamianter	19 octobre 2026

REZ DE JARDIN

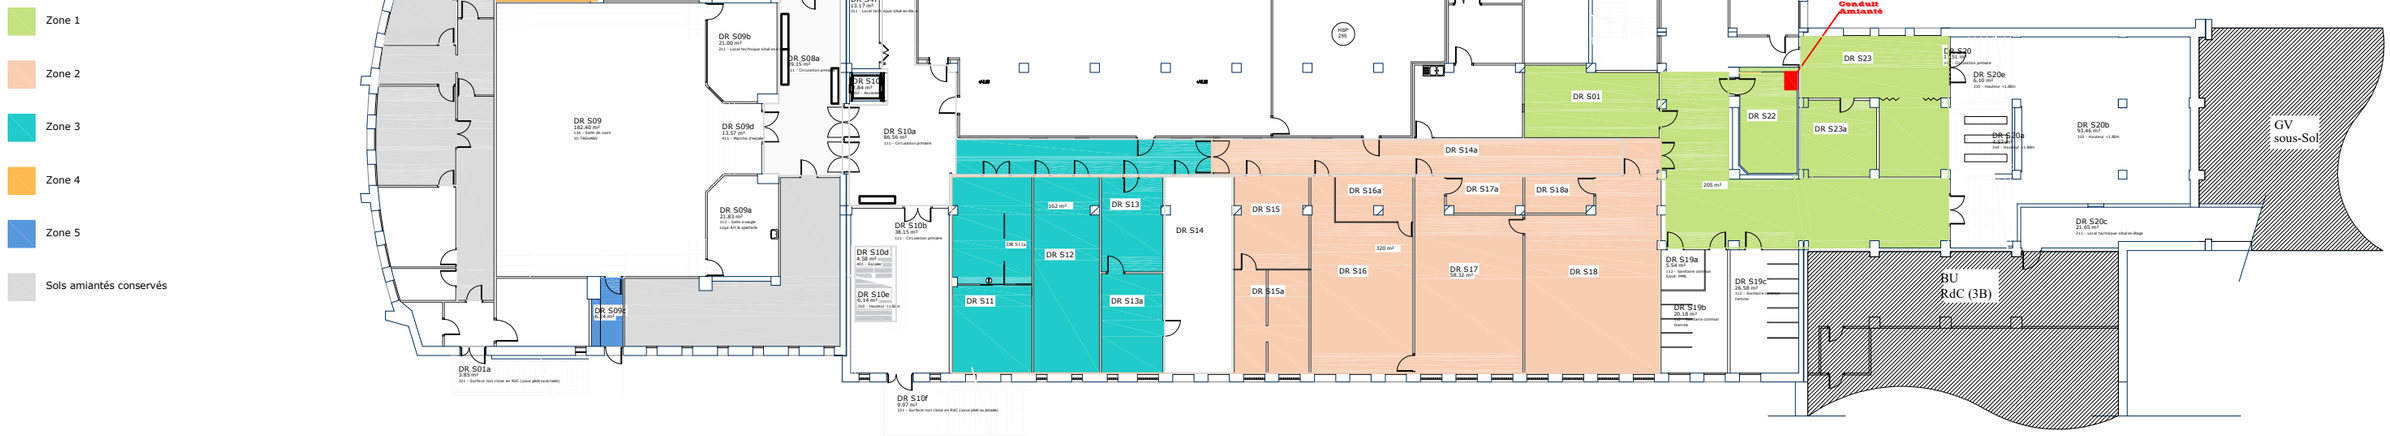

R+1

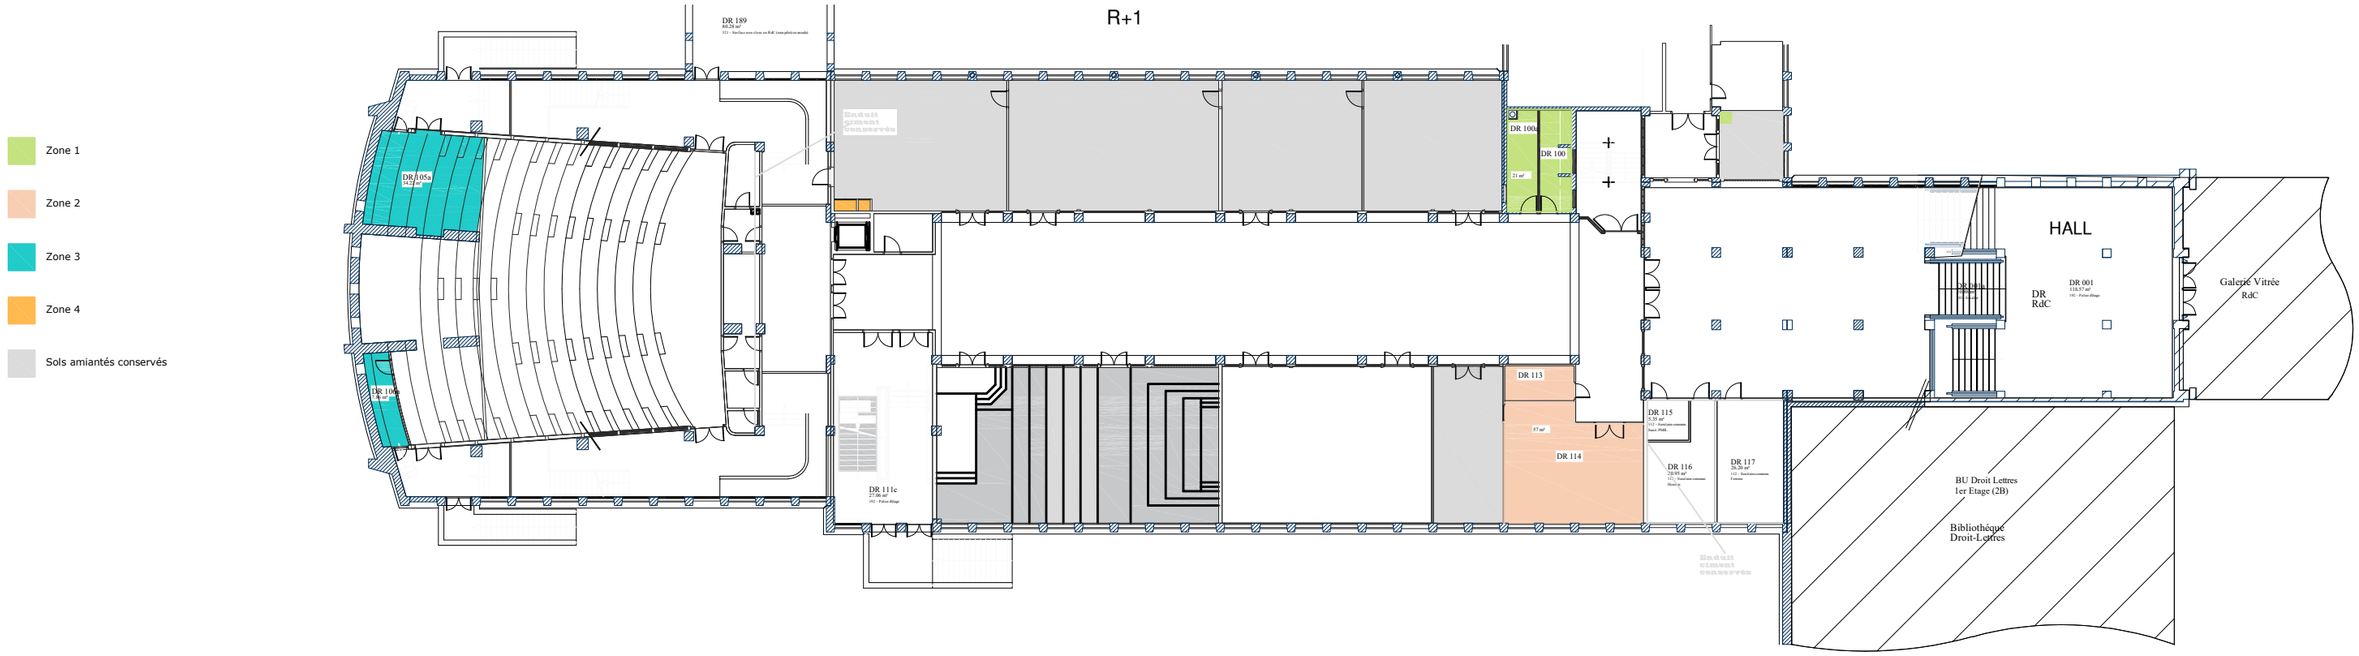

1D1_PRO_ECO_GEN_TNX_PHA-DESA_ECOLA_001_A2

PRO			**Campus 1 - Université de CAEN** Réhabilitation énergétique et mise en sécurité des bâtiments C et D	**Bâtiment D1 - Droit** PLAN DE PHASAGE DESAMIANTAGE	19 octobre 2026


Zone 1

Zone 2


Zone 3

Sols amiantés conservés

R+2

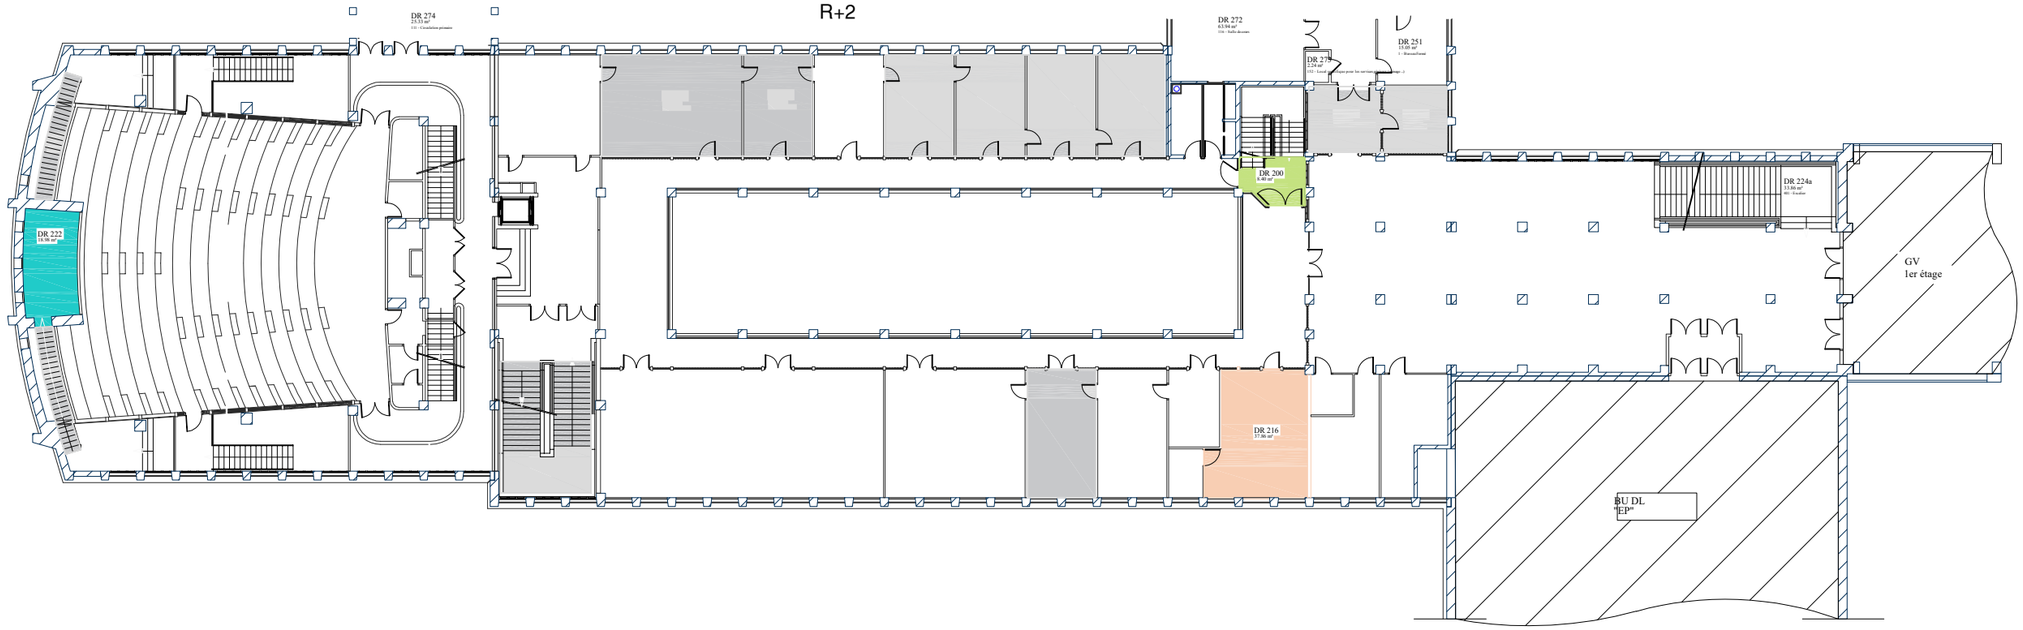

R+3

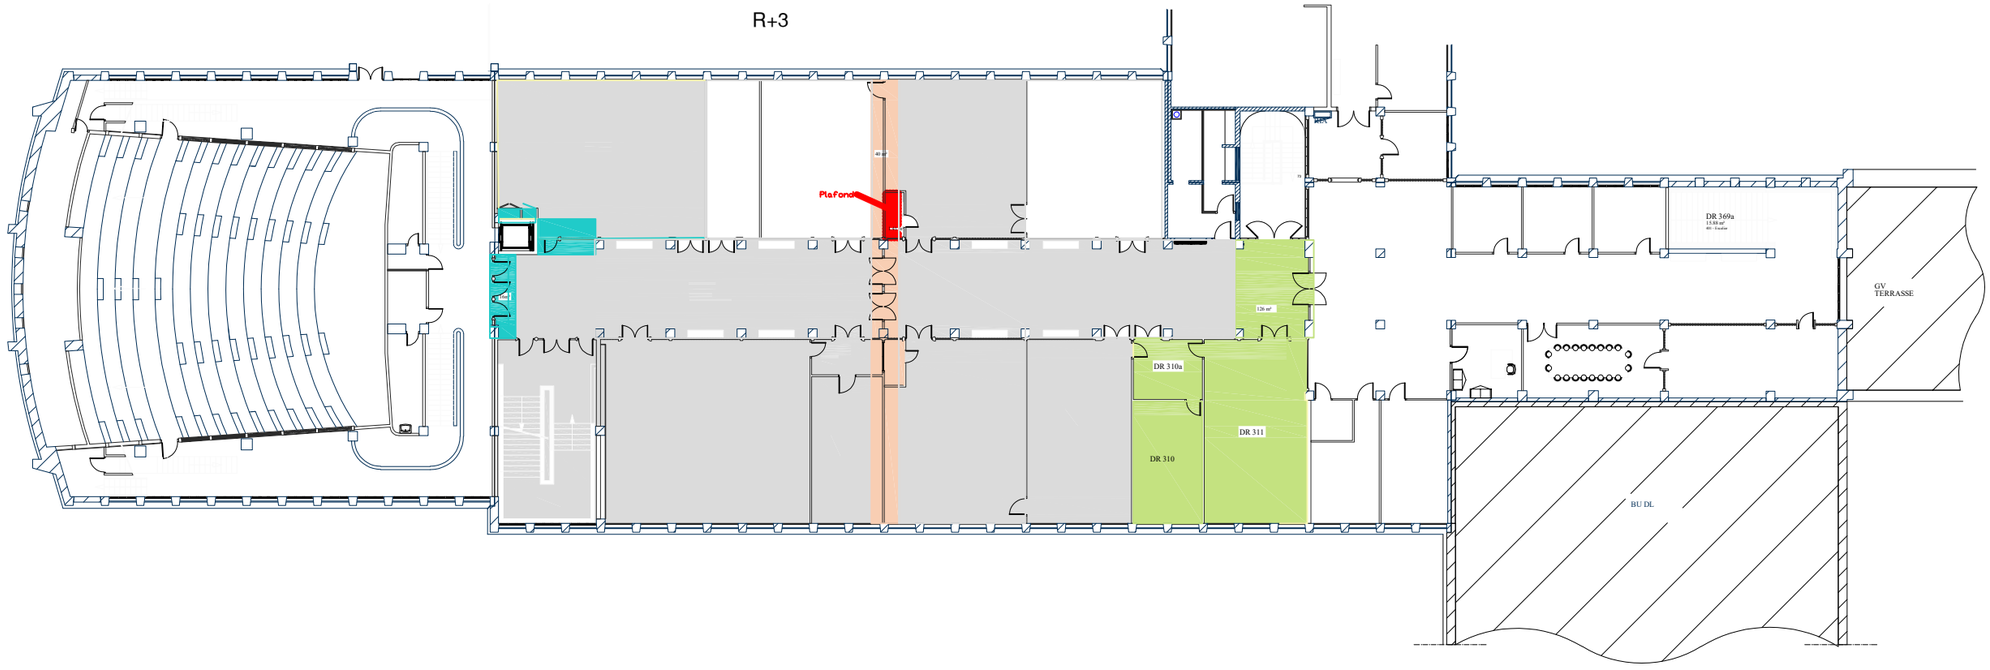

1D1_PRO_ECO_GEN_TNX_PHA-DESA_ECOLA_001_A2

PRO			**Campus 1 - Université de CAEN** Réhabilitation énergétique et mise en sécurité des bâtiments C et D	**Bâtiment D1 - Droit** PLAN DE PHASAGE DESAMIANTAGE	19 octobre 2026

REZ DE JARDIN



Zone 1


Zone 2

Zone 3


Zone 4

Sols amiantés conservés

R+1

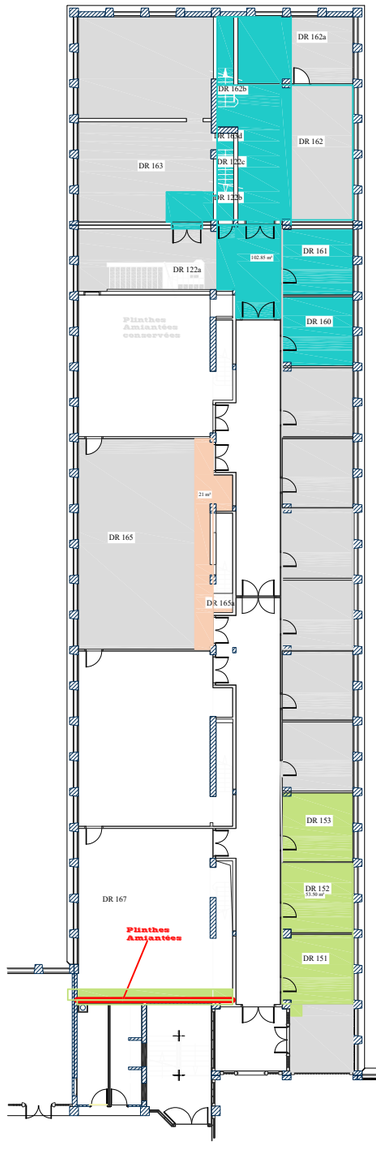

MEZZANINE

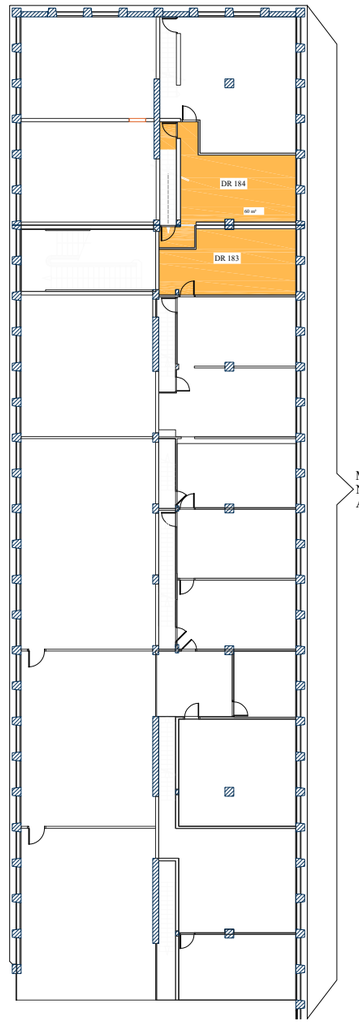

MEZZANINES NON ACCESSIBLES AU PUBLIC

Zone 1

Zone 2

Zone 3

Zone 4

Sols amiantés conservés

1D2_PRO_ECO_GEN_TNX_PHA-DESA_ECOLA_001_A2

PRO			**Campus 1 - Université de CAEN** Réhabilitation énergétique et mise en sécurité des bâtiments C et D	**Bâtiment D2 - Droit** PLAN DE PHASAGE DESAMIANTAGE	19 octobre 2026

R+2




Zone 1

Zone 2

Zone 3

Sols amiantés conservés

R+3

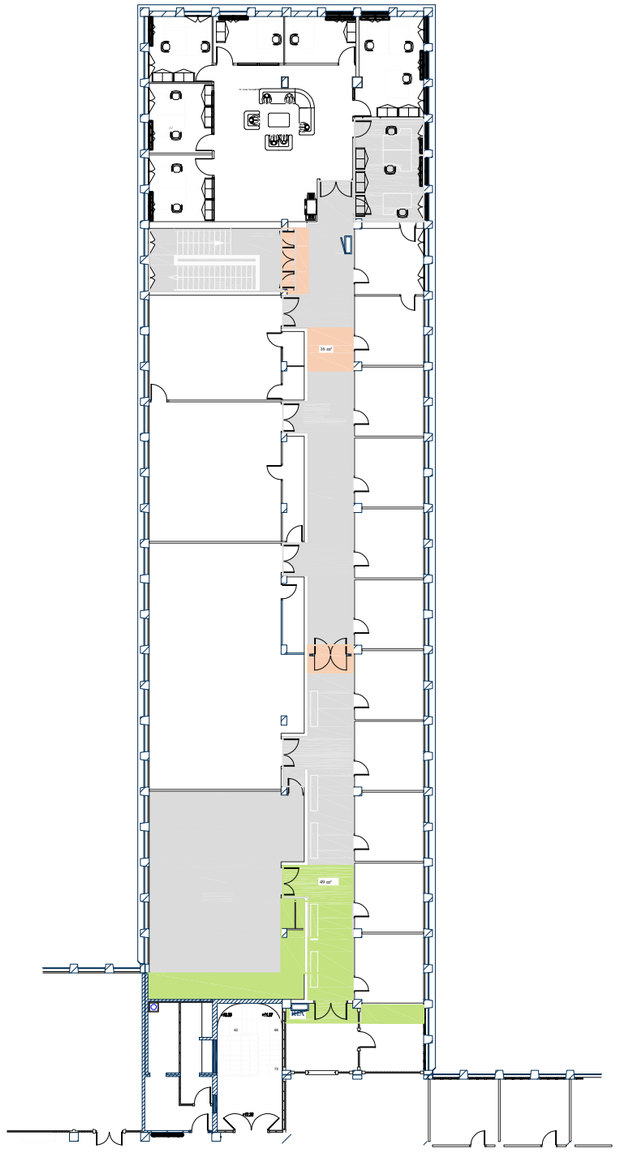


Zone 1

Zone 2

Sols amiantés conservés

1D2_PRO_ECO_GEN_TNX_PHA-DESA_ECOLA_001_A2

PRO			**Campus 1 - Université de CAEN** Réhabilitation énergétique et mise en sécurité des bâtiments C et D	**Bâtiment D2 - Droit** PLAN DE PHASAGE DESAMIANTAGE	19 octobre 2026

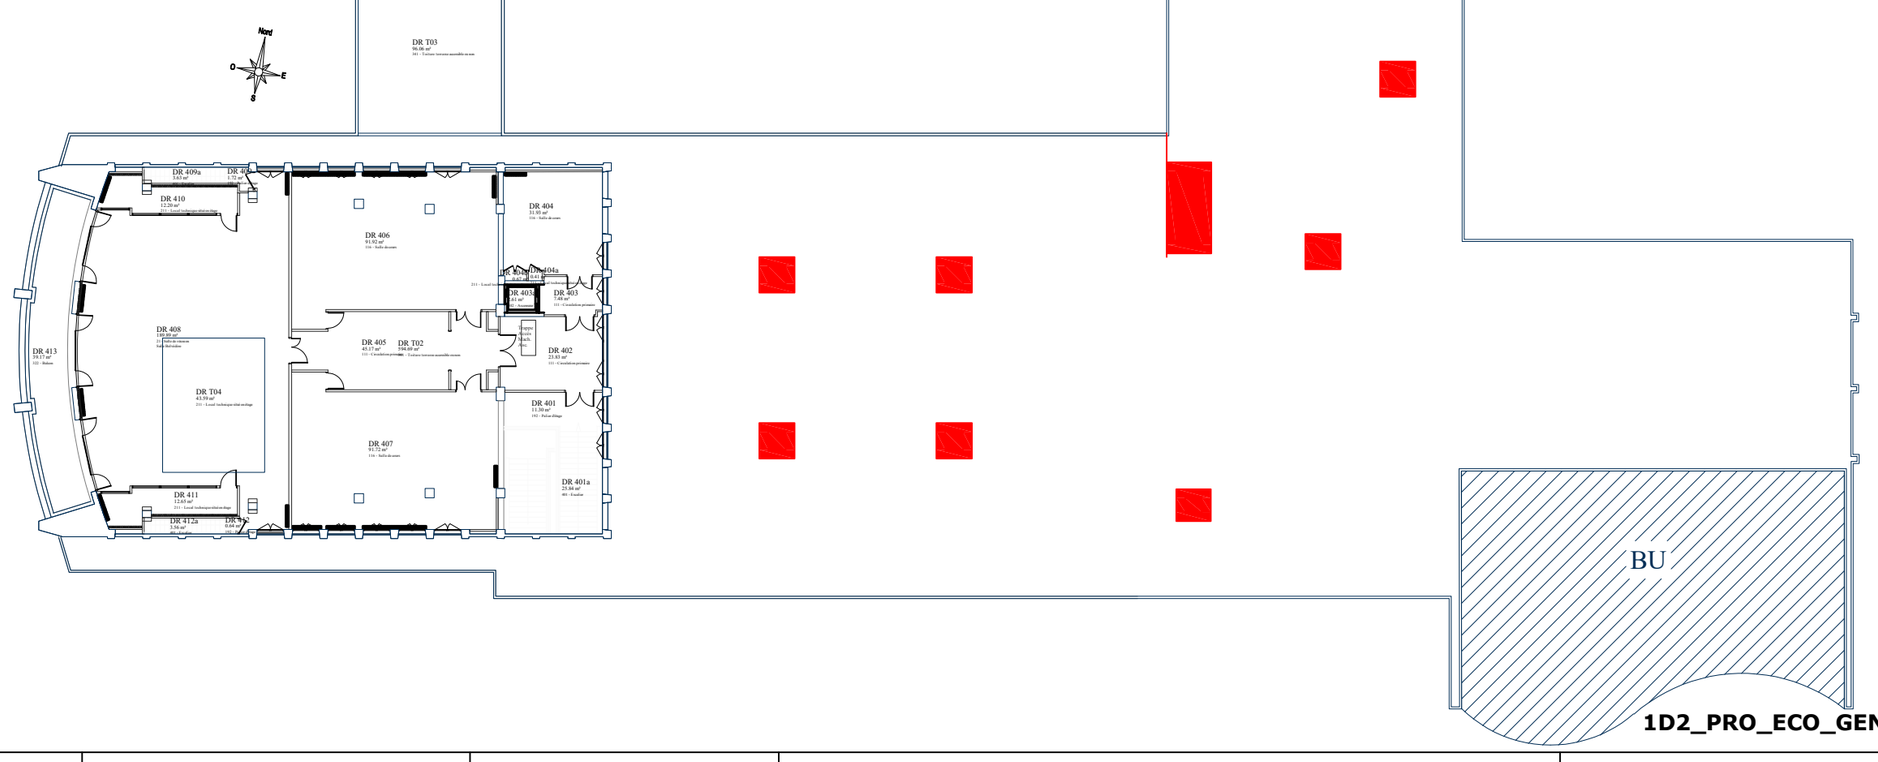

1D2_PRO_ECO_GEN_TNX_PHA-DESA_ECOLA_001_A2

PRO			**Campus 1 - Université de CAEN** Réhabilitation énergétique et mise en sécurité des bâtiments C et D	**Bâtiment D2 - Droit** PLAN DE PHASAGE DESAMIANTAGE	19 octobre 2026