
ANNEXE 7

# PLANS EXISTANTS

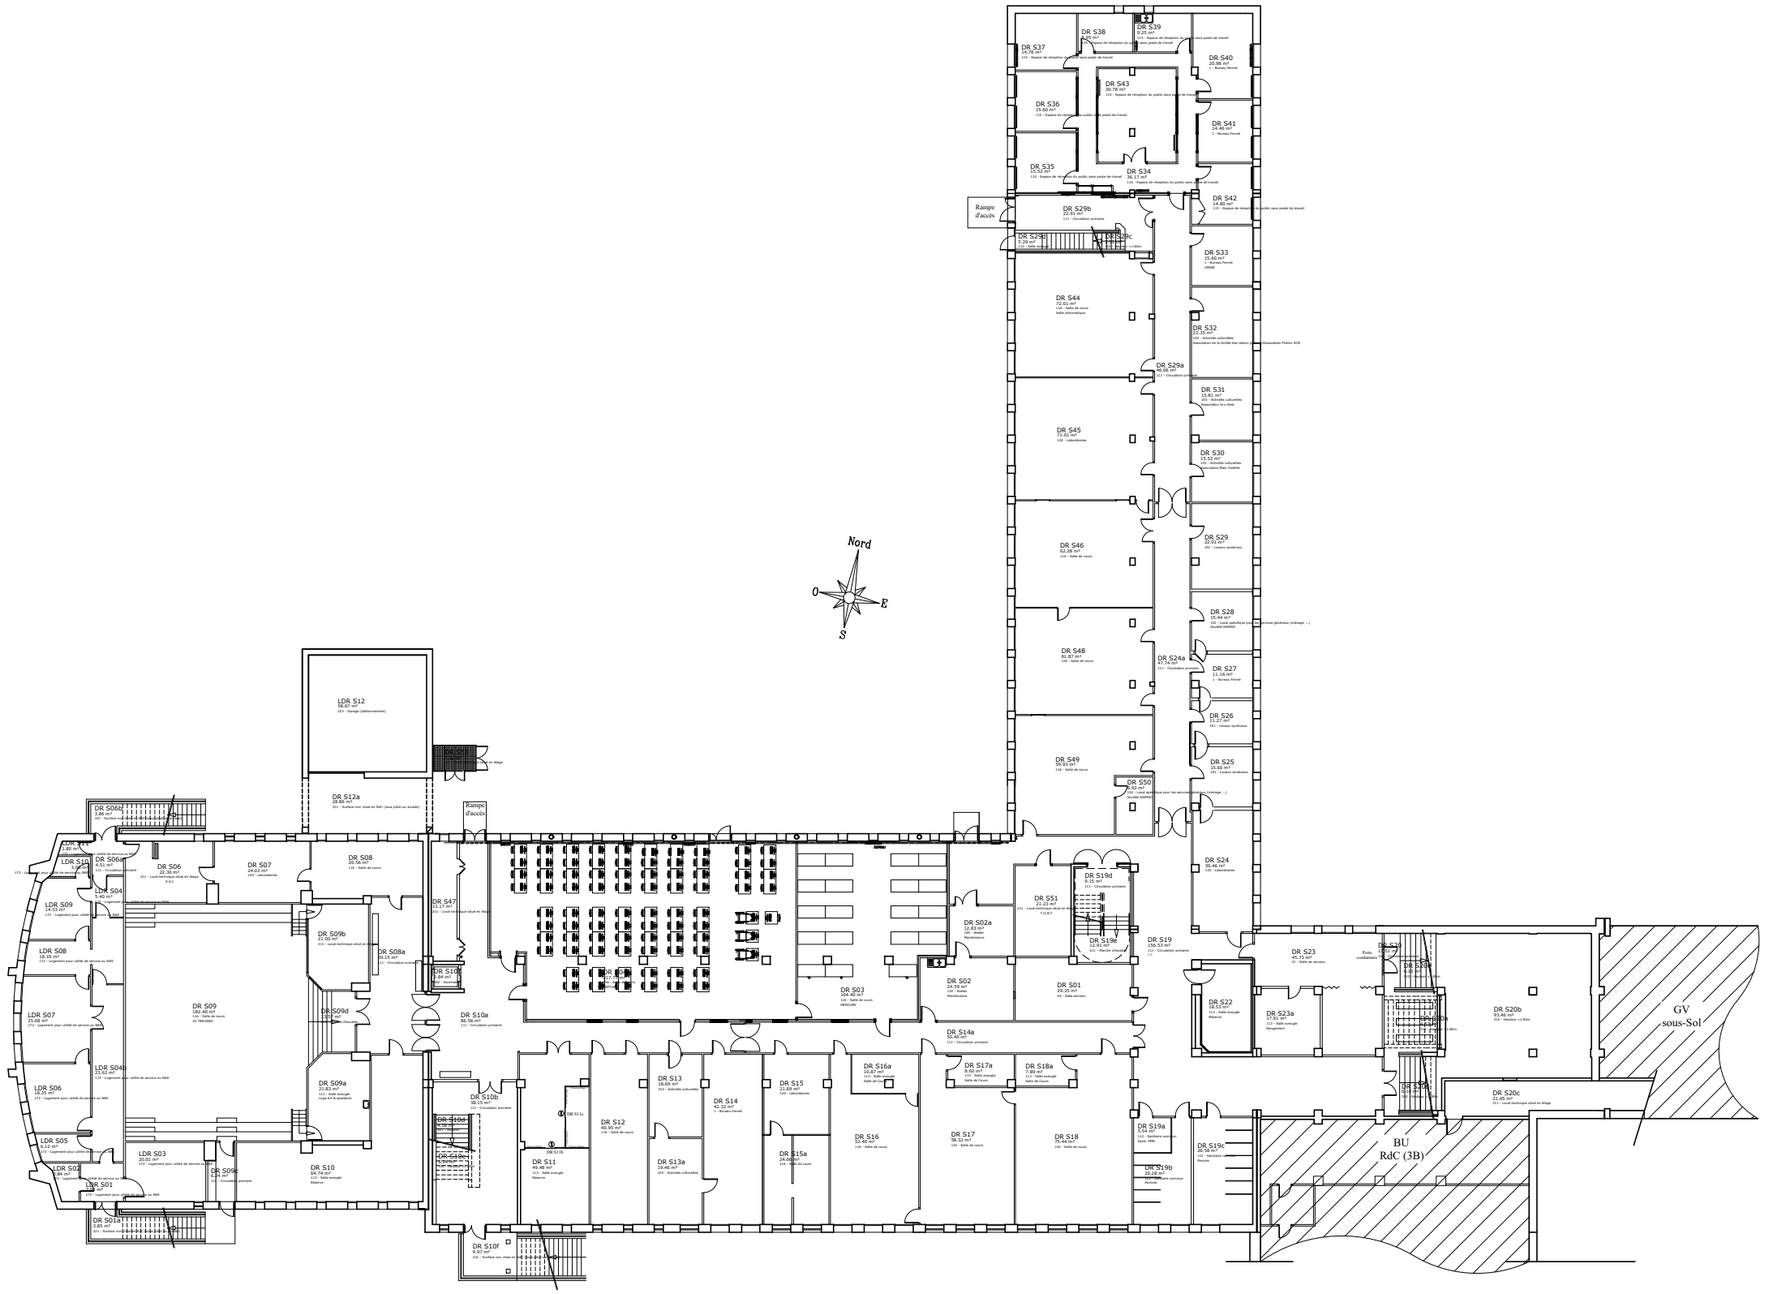


RÉPUBLIQUE FRANÇAISE
*Liberté*
*Égalité*
*Fraternité*

UNICAEN — UNIVERSITÉ CAEN NORMANDIE

Direction du Patrimoine
& de la Logistique

Esplanade de la Paix
CS 14032
14032 Caen Cedex 5
Tél : 02.31.56.55.71

| N°Fichier : | | |
|---|---|---|
| XREF_1DR_PLA_RDJ_B.dwg | | |
| Date Création : | | |
| 01/06/07 | | |
| Dessinée par : | | |
| UNICAEN | | |
| Ind. | Form. | Ech. |
| B | A3 | 1/400 |


# CAMPUS 1 - BATIMENT DROIT (D)

Code Bât : 1DR

## PLAN ARCHITECTURE BATIMENT

Niv : Rez de Jardin

| Ind. | Date | Désignation |
|---|---|---|
| A | 22/08/2024 | EDITION ORIGINALE AVEC CARTOUCHE |
| B | 27/09/2024 | Modifiaction B.V.E - DR S34; S35; S36; S37; S38; S39; S40; S41; S42 |
| | | |

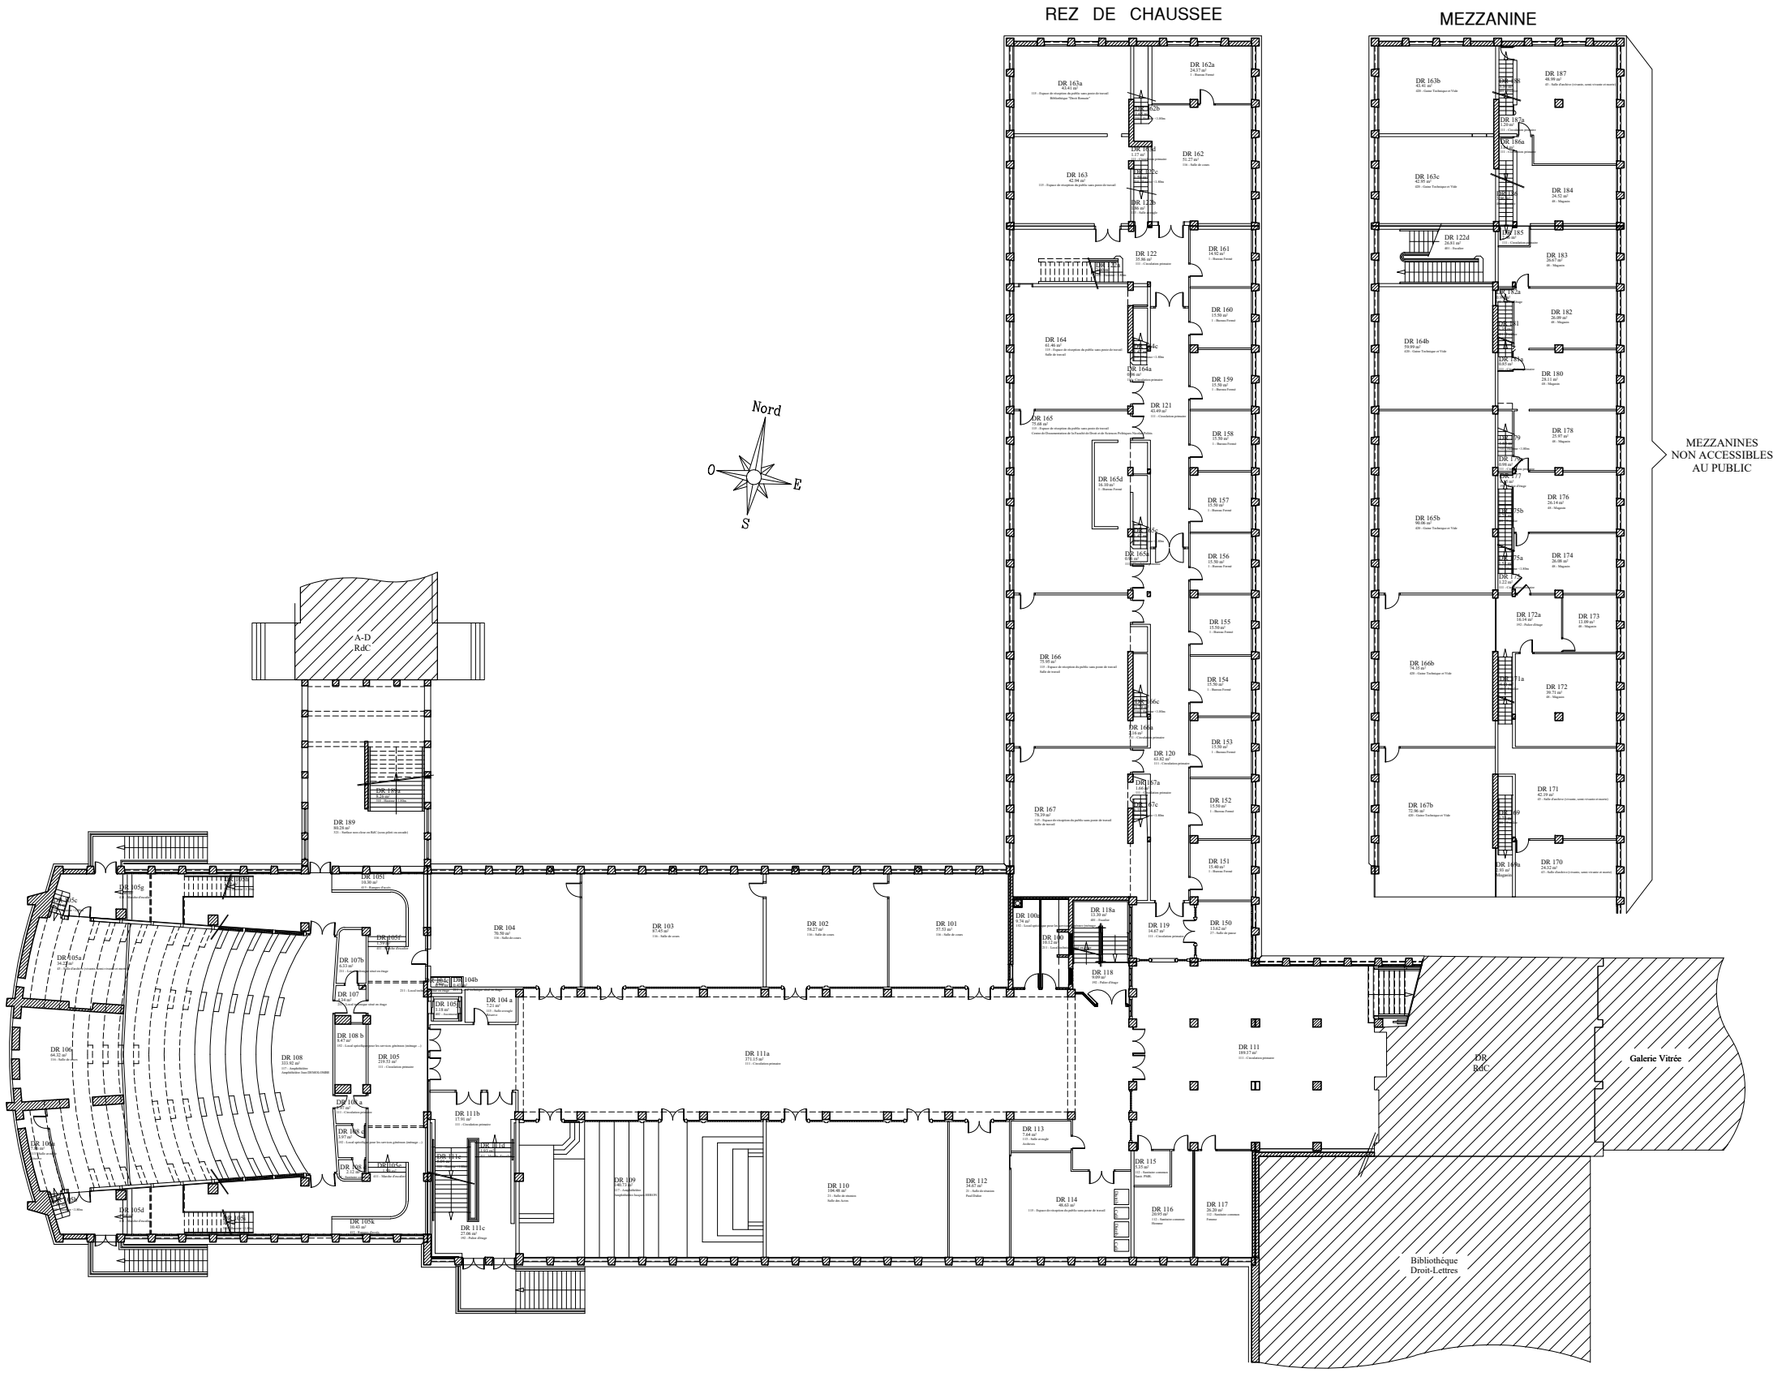


RÉPUBLIQUE FRANÇAISE
*Liberté*
*Égalité*
*Fraternité*

UNICAEN — UNIVERSITÉ CAEN NORMANDIE


Direction du Patrimoine
& de la Logistique

Esplanade de la Paix
CS 14032
14032 Caen Cedex 5
Tél : 02.31.56.55.71

| | | |
|---|---|---|
| N°Fichier : XREF_1DR_PLA_R+1_A.dwg | CAMPUS 1 - BATIMENT DROIT (D) | Code Bât : 1DR |
| Date Création : 01/06/2007 | PLAN ARCHITECTURE BATIMENT | Niv : 1°ETAGE |
| Dessinée par : UNICAEN | | |

| Ind. | Form. | Ech. |
|---|---|---|
| A | A3 | 1/400 |

| Ind. | Date | Désignation |
|---|---|---|
| A | 07/05/2021 | EDITION ORIGINALE AVEC CARTOUCHE |
| | | |
| | | |

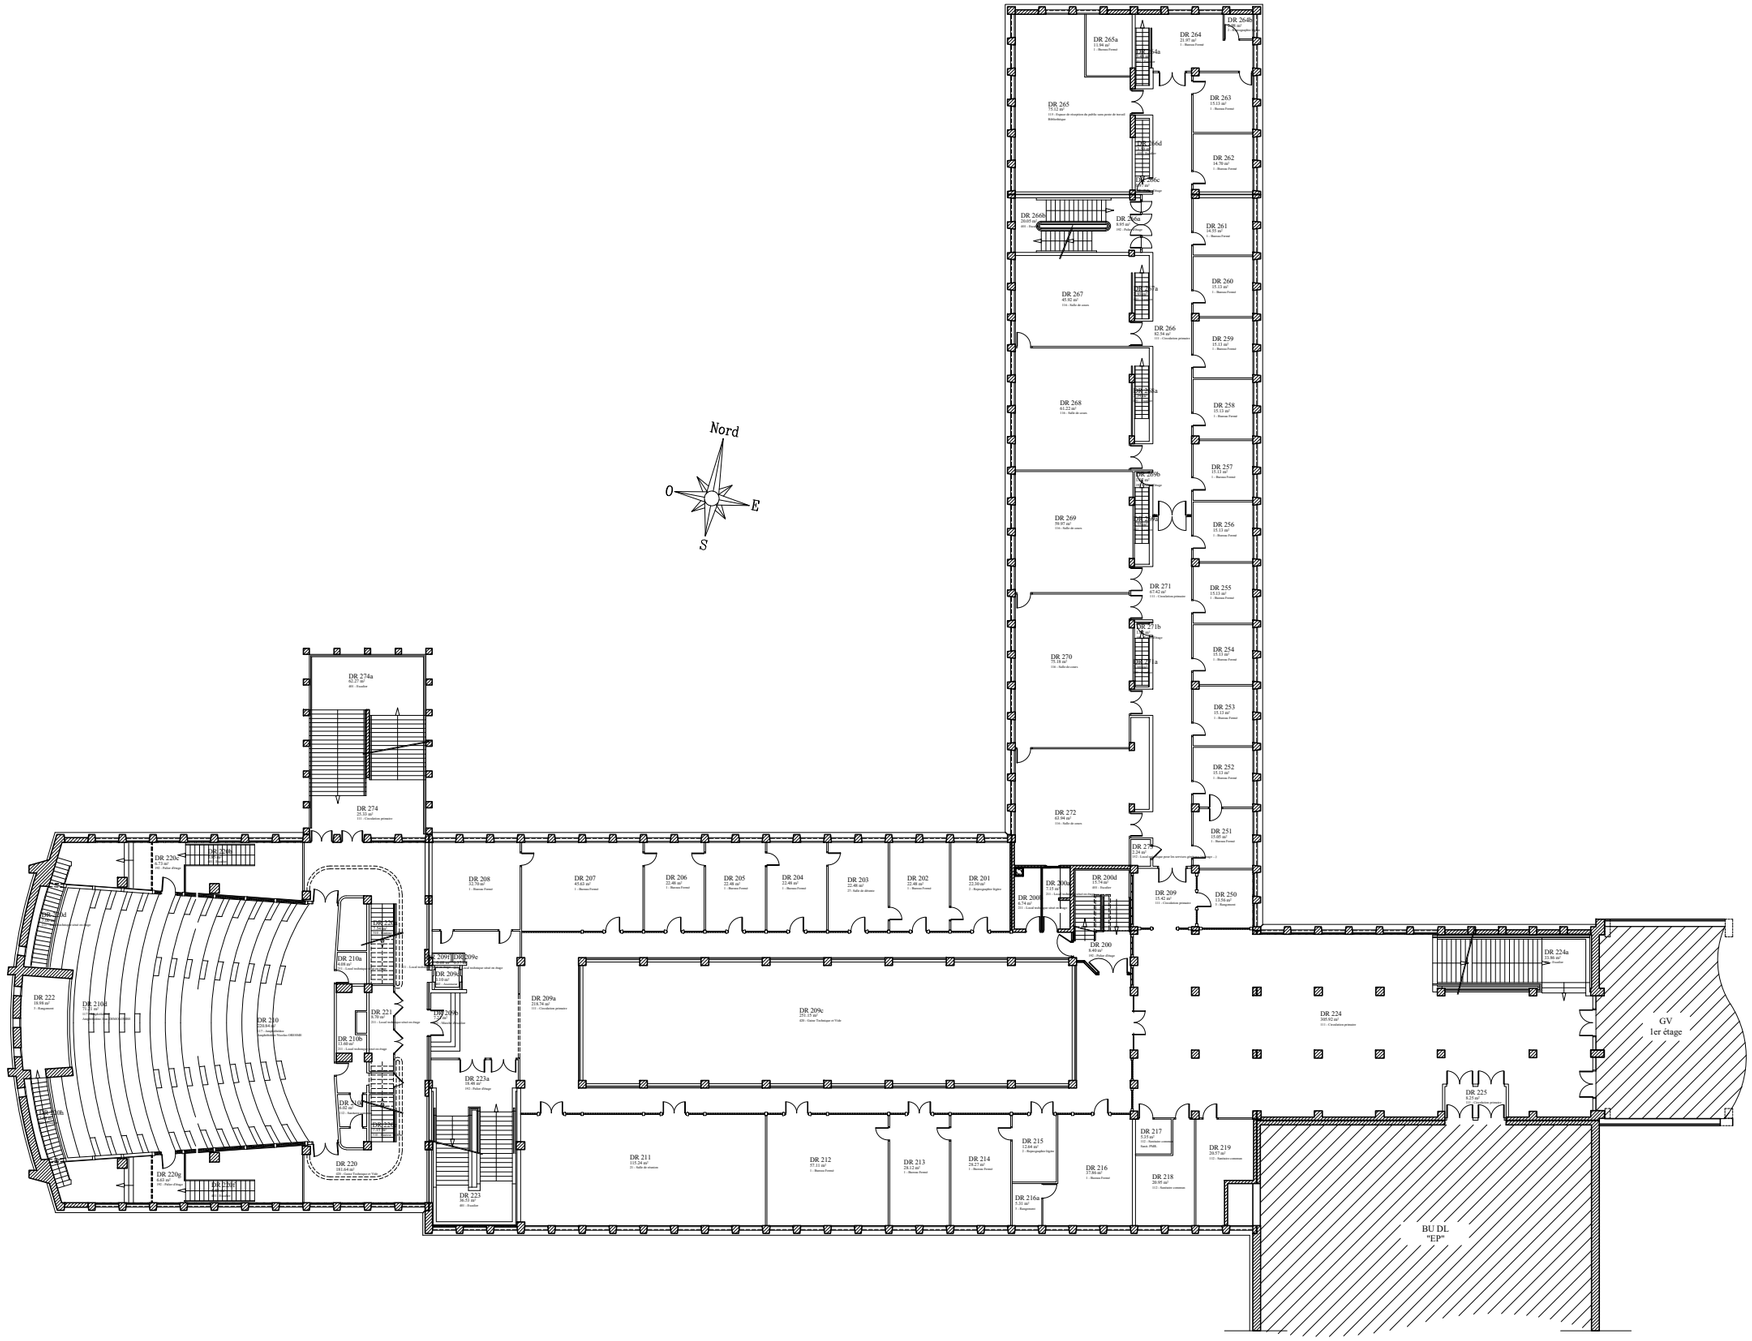



RÉPUBLIQUE FRANÇAISE
Liberté
Égalité
Fraternité

UNIVERSITÉ CAEN NORMANDIE

Direction du Patrimoine
& de la Logistique
Esplanade de la Paix
CS 14032
14032 Caen Cedex 5
Tél : 02.31.56.55.71


| N°Fichier : | | |
|---|---|---|
| XREF_1DR_PLA_R+2_A.dwg | | |
| Date Création : | | |
| 01/06/07 | | |
| Dessinée par : | | |
| UNICAEN | | |
| Ind. | Form. | Ech. |
| A | A3 | 1/400 |


# CAMPUS 1 - BATIMENT DROIT (D)

Code Bât : 1DR

## PLAN ARCHITECTURE BATIMENT


Niv : 2°ETAGE

| Ind. | Date | Désignation |
|---|---|---|
| A | 25/04/2021 | EDITION ORIGINALE AVEC CARTOUCHE |
| B | 06/10/2023 | Mise à jour DR 222 |
| | | |

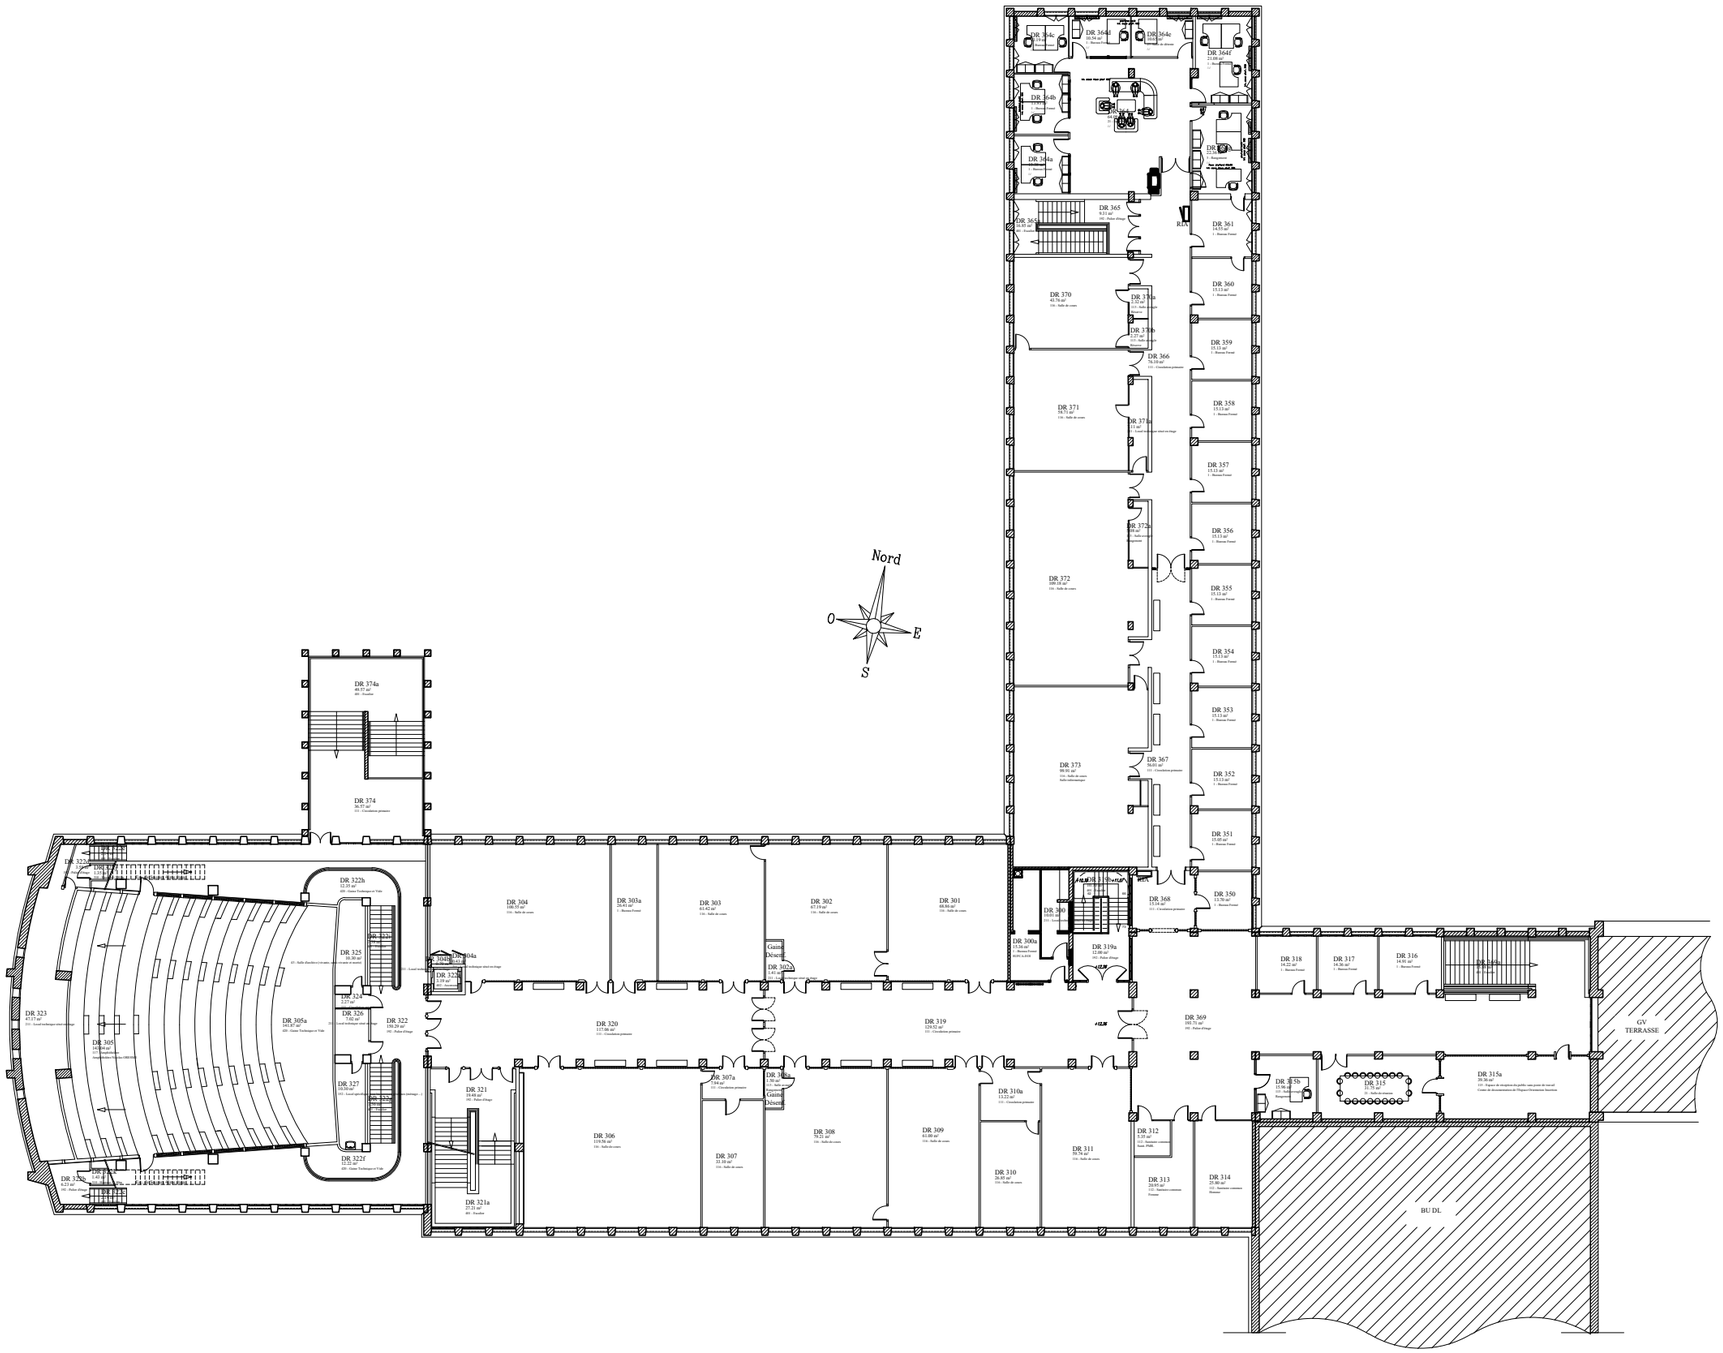


| | | |
|---|---|---|
| RÉPUBLIQUE FRANÇAISE *Liberté Égalité Fraternité* — UNIVERSITÉ CAEN NORMANDIE | N°Fichier : XREF_1DR_PLA_R+3_A.dwg | CAMPUS 1 - BATIMENT DROIT ( D ) — Code Bât : 1DR |
| Direction du Patrimoine & de la Logistique<br>Esplanade de la Paix<br>CS 14032<br>14032 Caen Cedex 5<br>Tél : 02.31.56.55.71 | Date Création : 02/02/2011 | PLAN ARCHITECTURE BATIMENT — Niv : 3°ETAGE |
| | Dessinée par : UNICAEN | |
| | Ind. A — Form. A3 — Ech. 1/400 | |

| Ind. | Date | Désignation |
|---|---|---|
| A | 07/05/2021 | EDITION ORIGINALE AVEC CARTOUCHE |
| B | 05/06/2023 | Mise à jour locaux UFR de DROIT |
| | | |

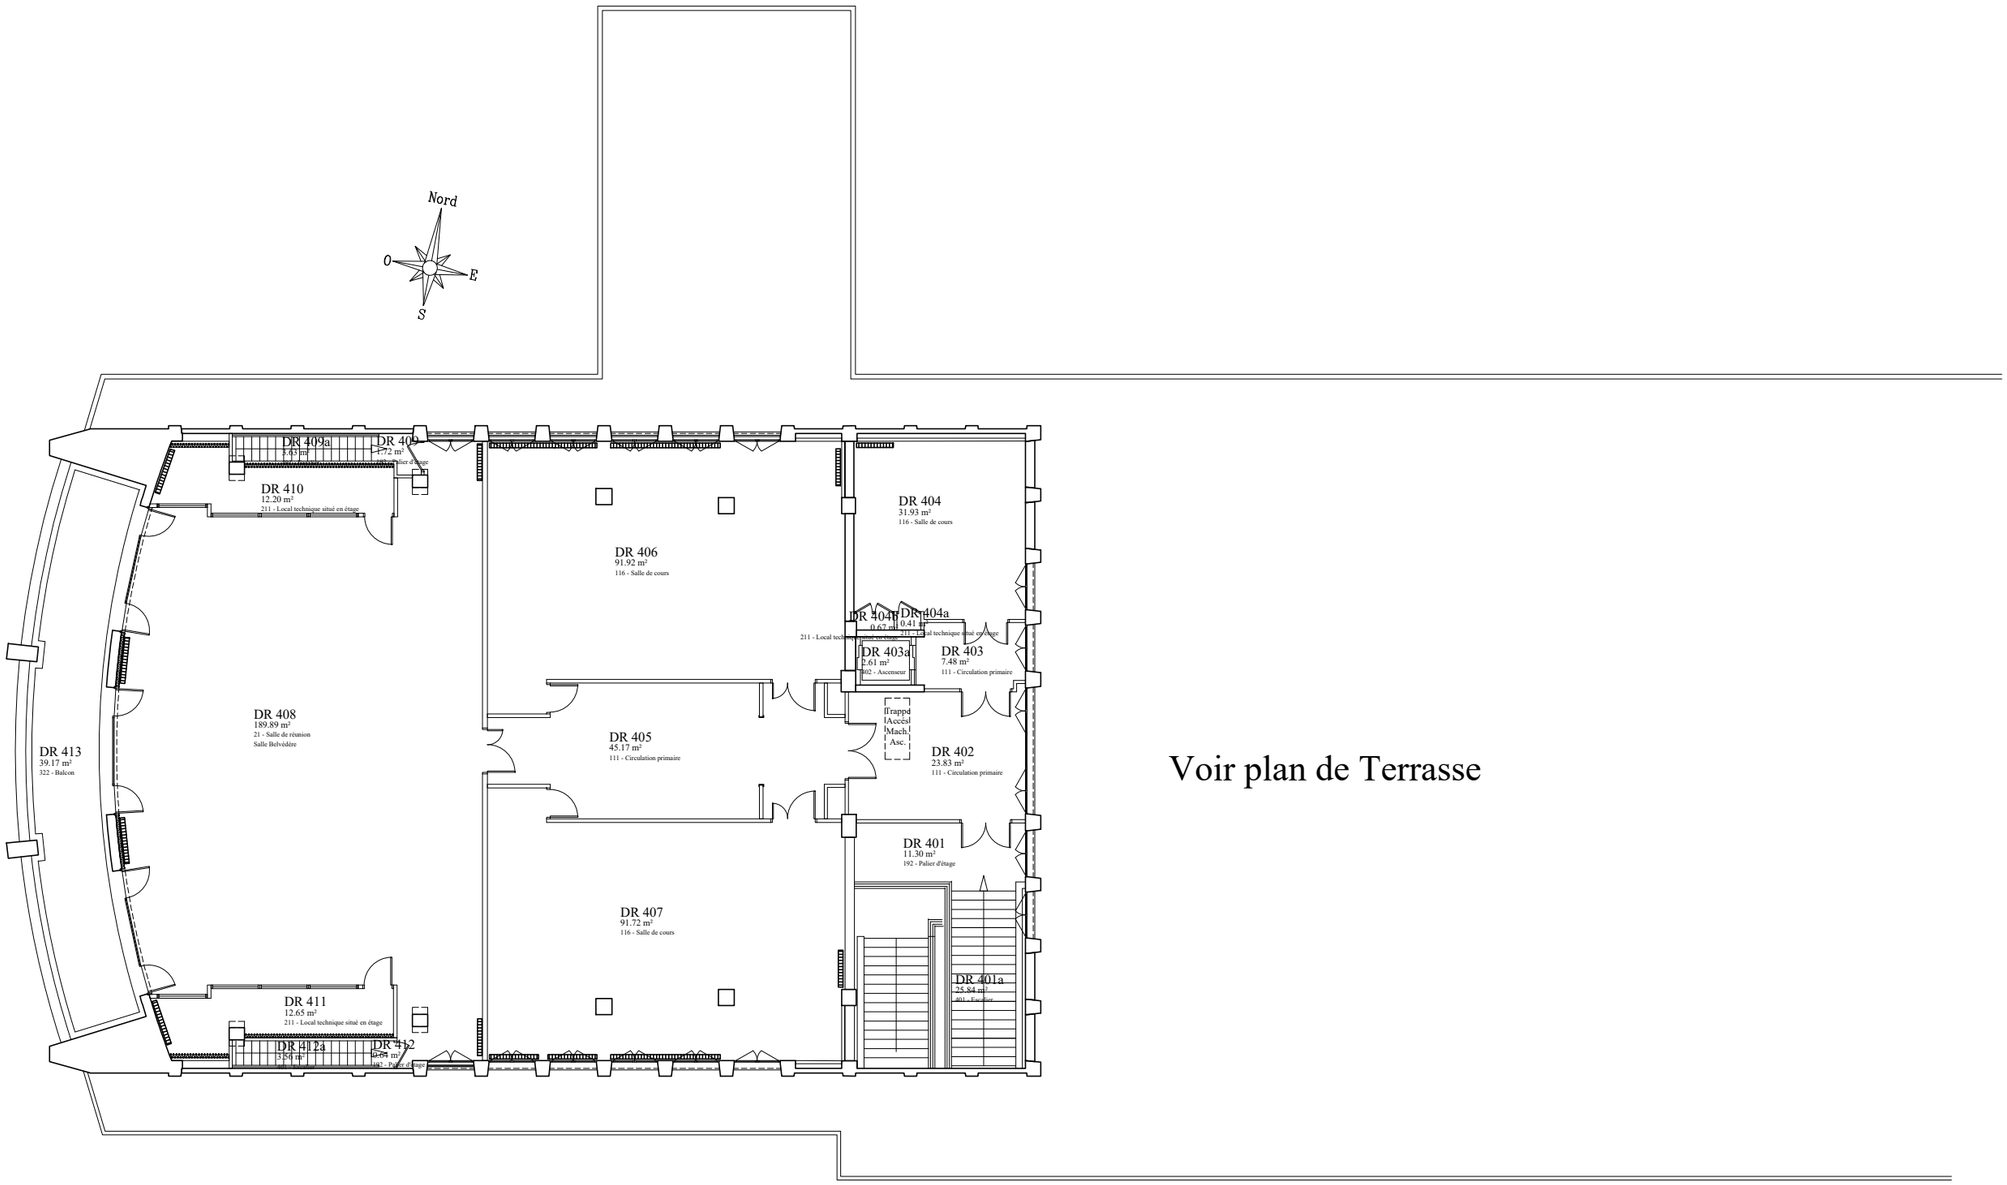


Voir plan de Terrasse

RÉPUBLIQUE FRANÇAISE
*Liberté Égalité Fraternité*


UNIVERSITÉ CAEN NORMANDIE


Direction du Patrimoine & de la Logistique
Esplanade de la Paix
CS 14032
14032 Caen Cedex 5
Tél : 02.31.56.55.71


| | | |
|---|---|---|
| N°Fichier : XREF_1DR_PLA_R+4_A.dwg | CAMPUS 1 - BATIMENT DROIT (D) | Code Bât : 1DR |
| Date Création : 02/02/2011 | PLAN ARCHITECTURE BATIMENT | Niv : 4°ETAGE |
| Dessinée par : UNICAEN | | |

| Ind. | Form. | Ech. |
|---|---|---|
| A | A3 | 1/200 |

| Ind. | Date | Désignation |
|---|---|---|
| A | 13/04/2021 | EDITION ORIGINALE AVEC CARTOUCHE |
| B | 06/10/2023 | Mise à jour DR 406 |
| C | 13/02/2024 | Mise à jour DR 407 en Salle de cours |

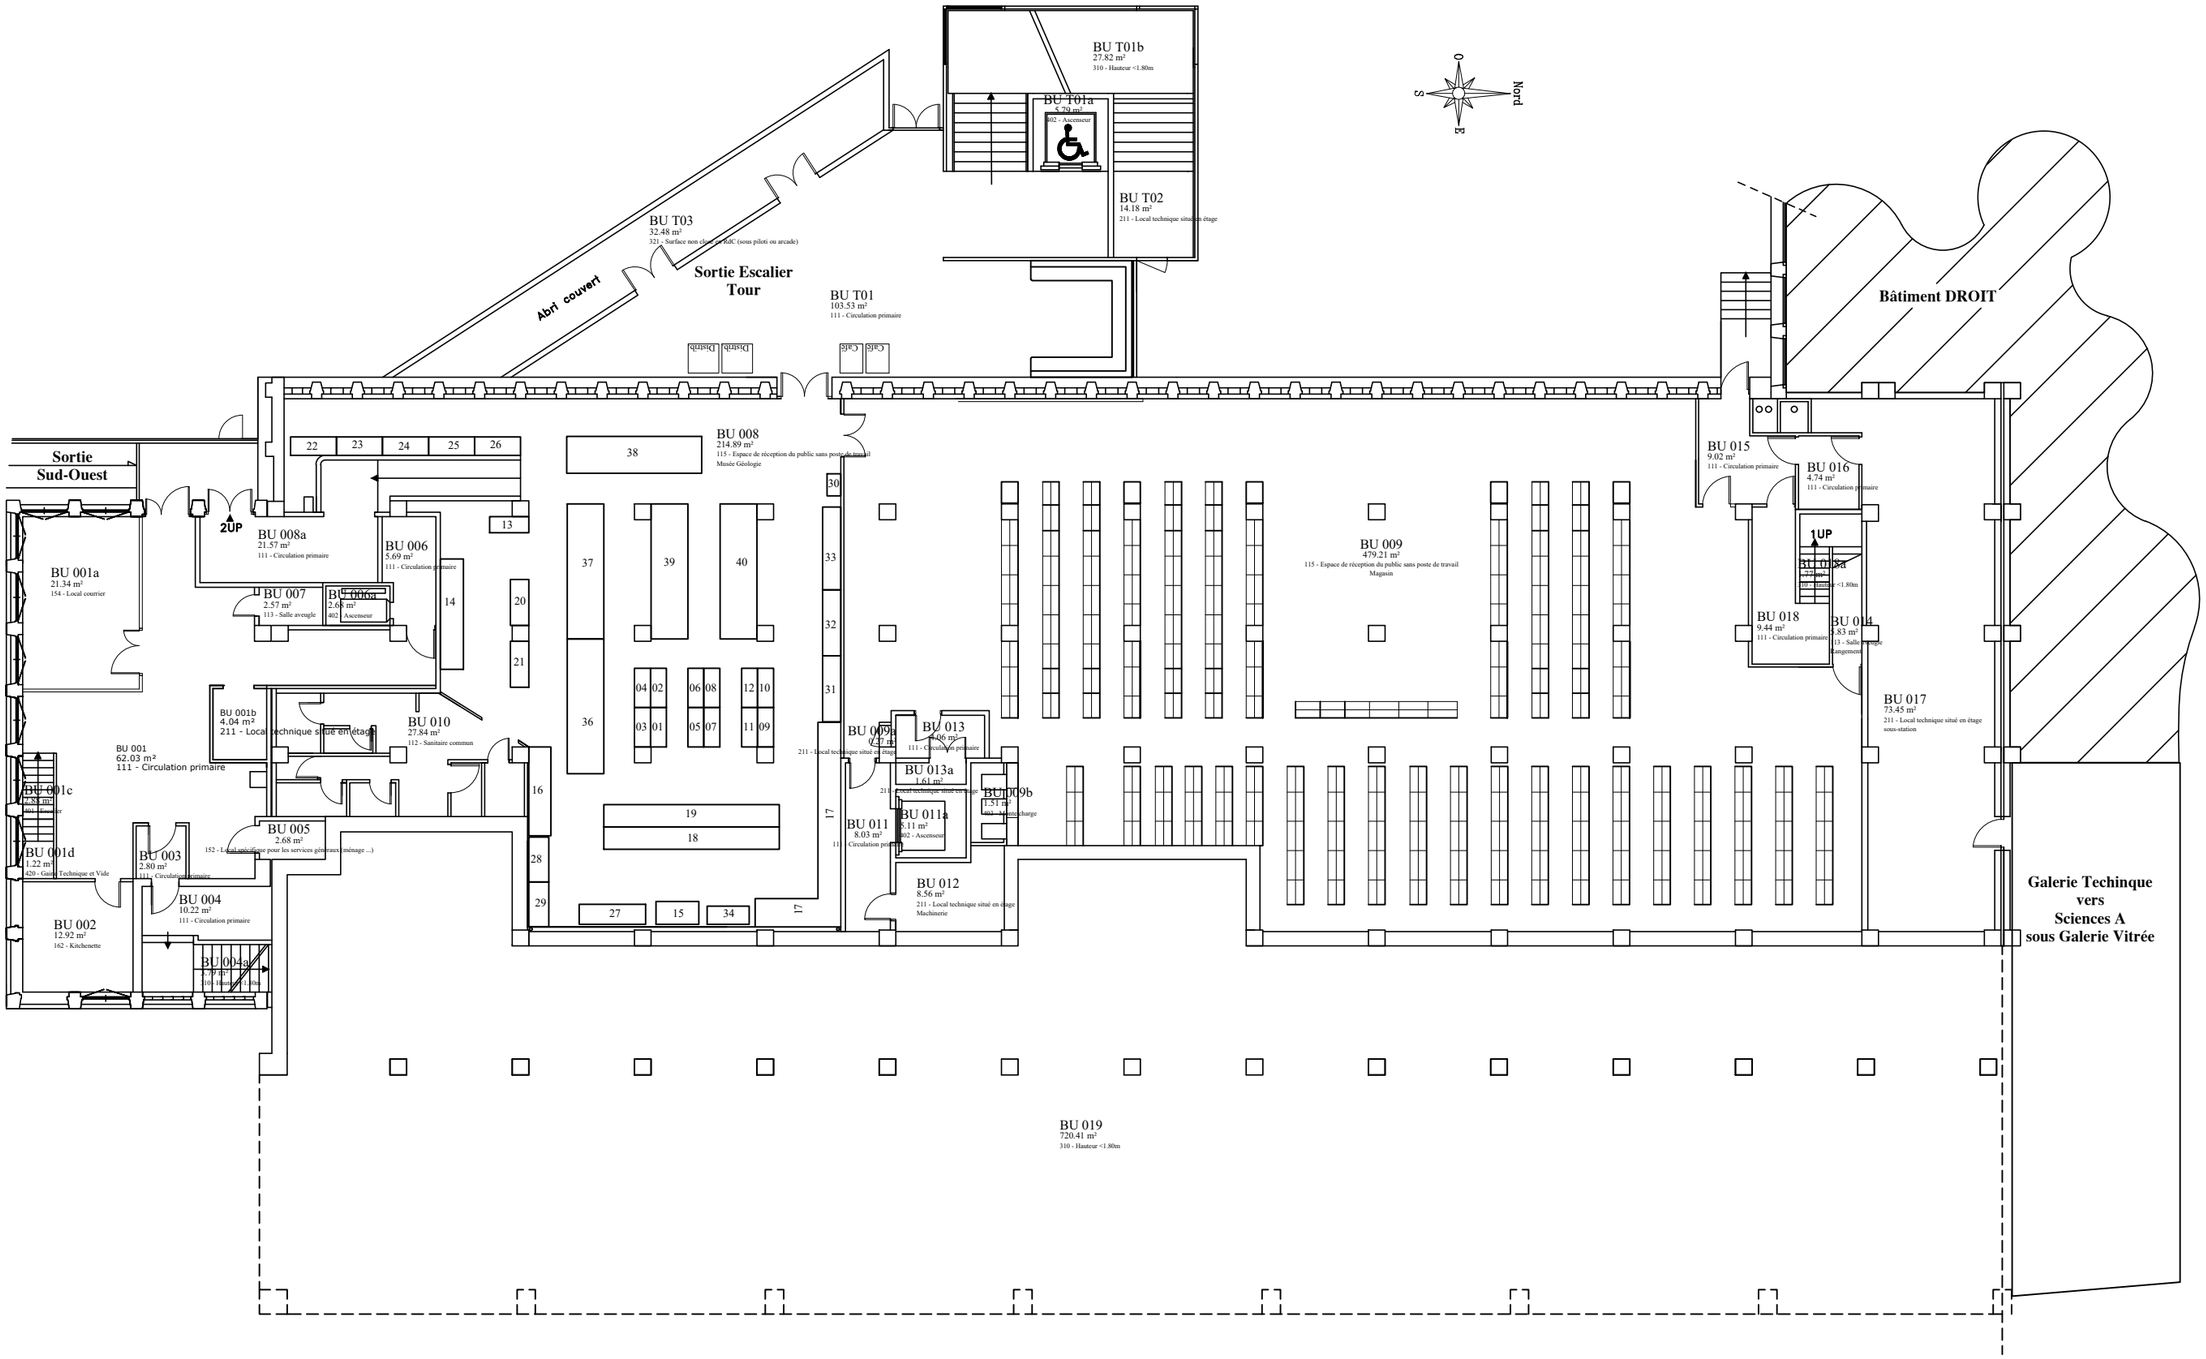



RÉPUBLIQUE FRANÇAISE
Liberté
Égalité
Fraternité
UNIVERSITÉ CAEN NORMANDIE
Direction du Patrimoine & de la Logistique
Esplanade de la Paix
CS 14032
14032 Caen Cedex 5
Tél : 02.31.56.55.71

| | | |
|---|---|---|
| N°Fichier : XREF_1BU_PLA_RDC_A.dwg | BIBLIOTHEQUE PIERRE SINEUX (C) | Code Bât : 1BU |
| Date Création : 02/07/07 | PLAN ARCHITECTURE BATIMENT | Niv : RdC |
| Dessinée par : UNICAEN | | |

| Ind. | Form. | Ech. |
|---|---|---|
| A | A3 | 1/200 |

| Ind. | Date | Désignation |
|---|---|---|
| A | 13/04/2021 | Edition originale avec cartouche |
| | | |
| | | |

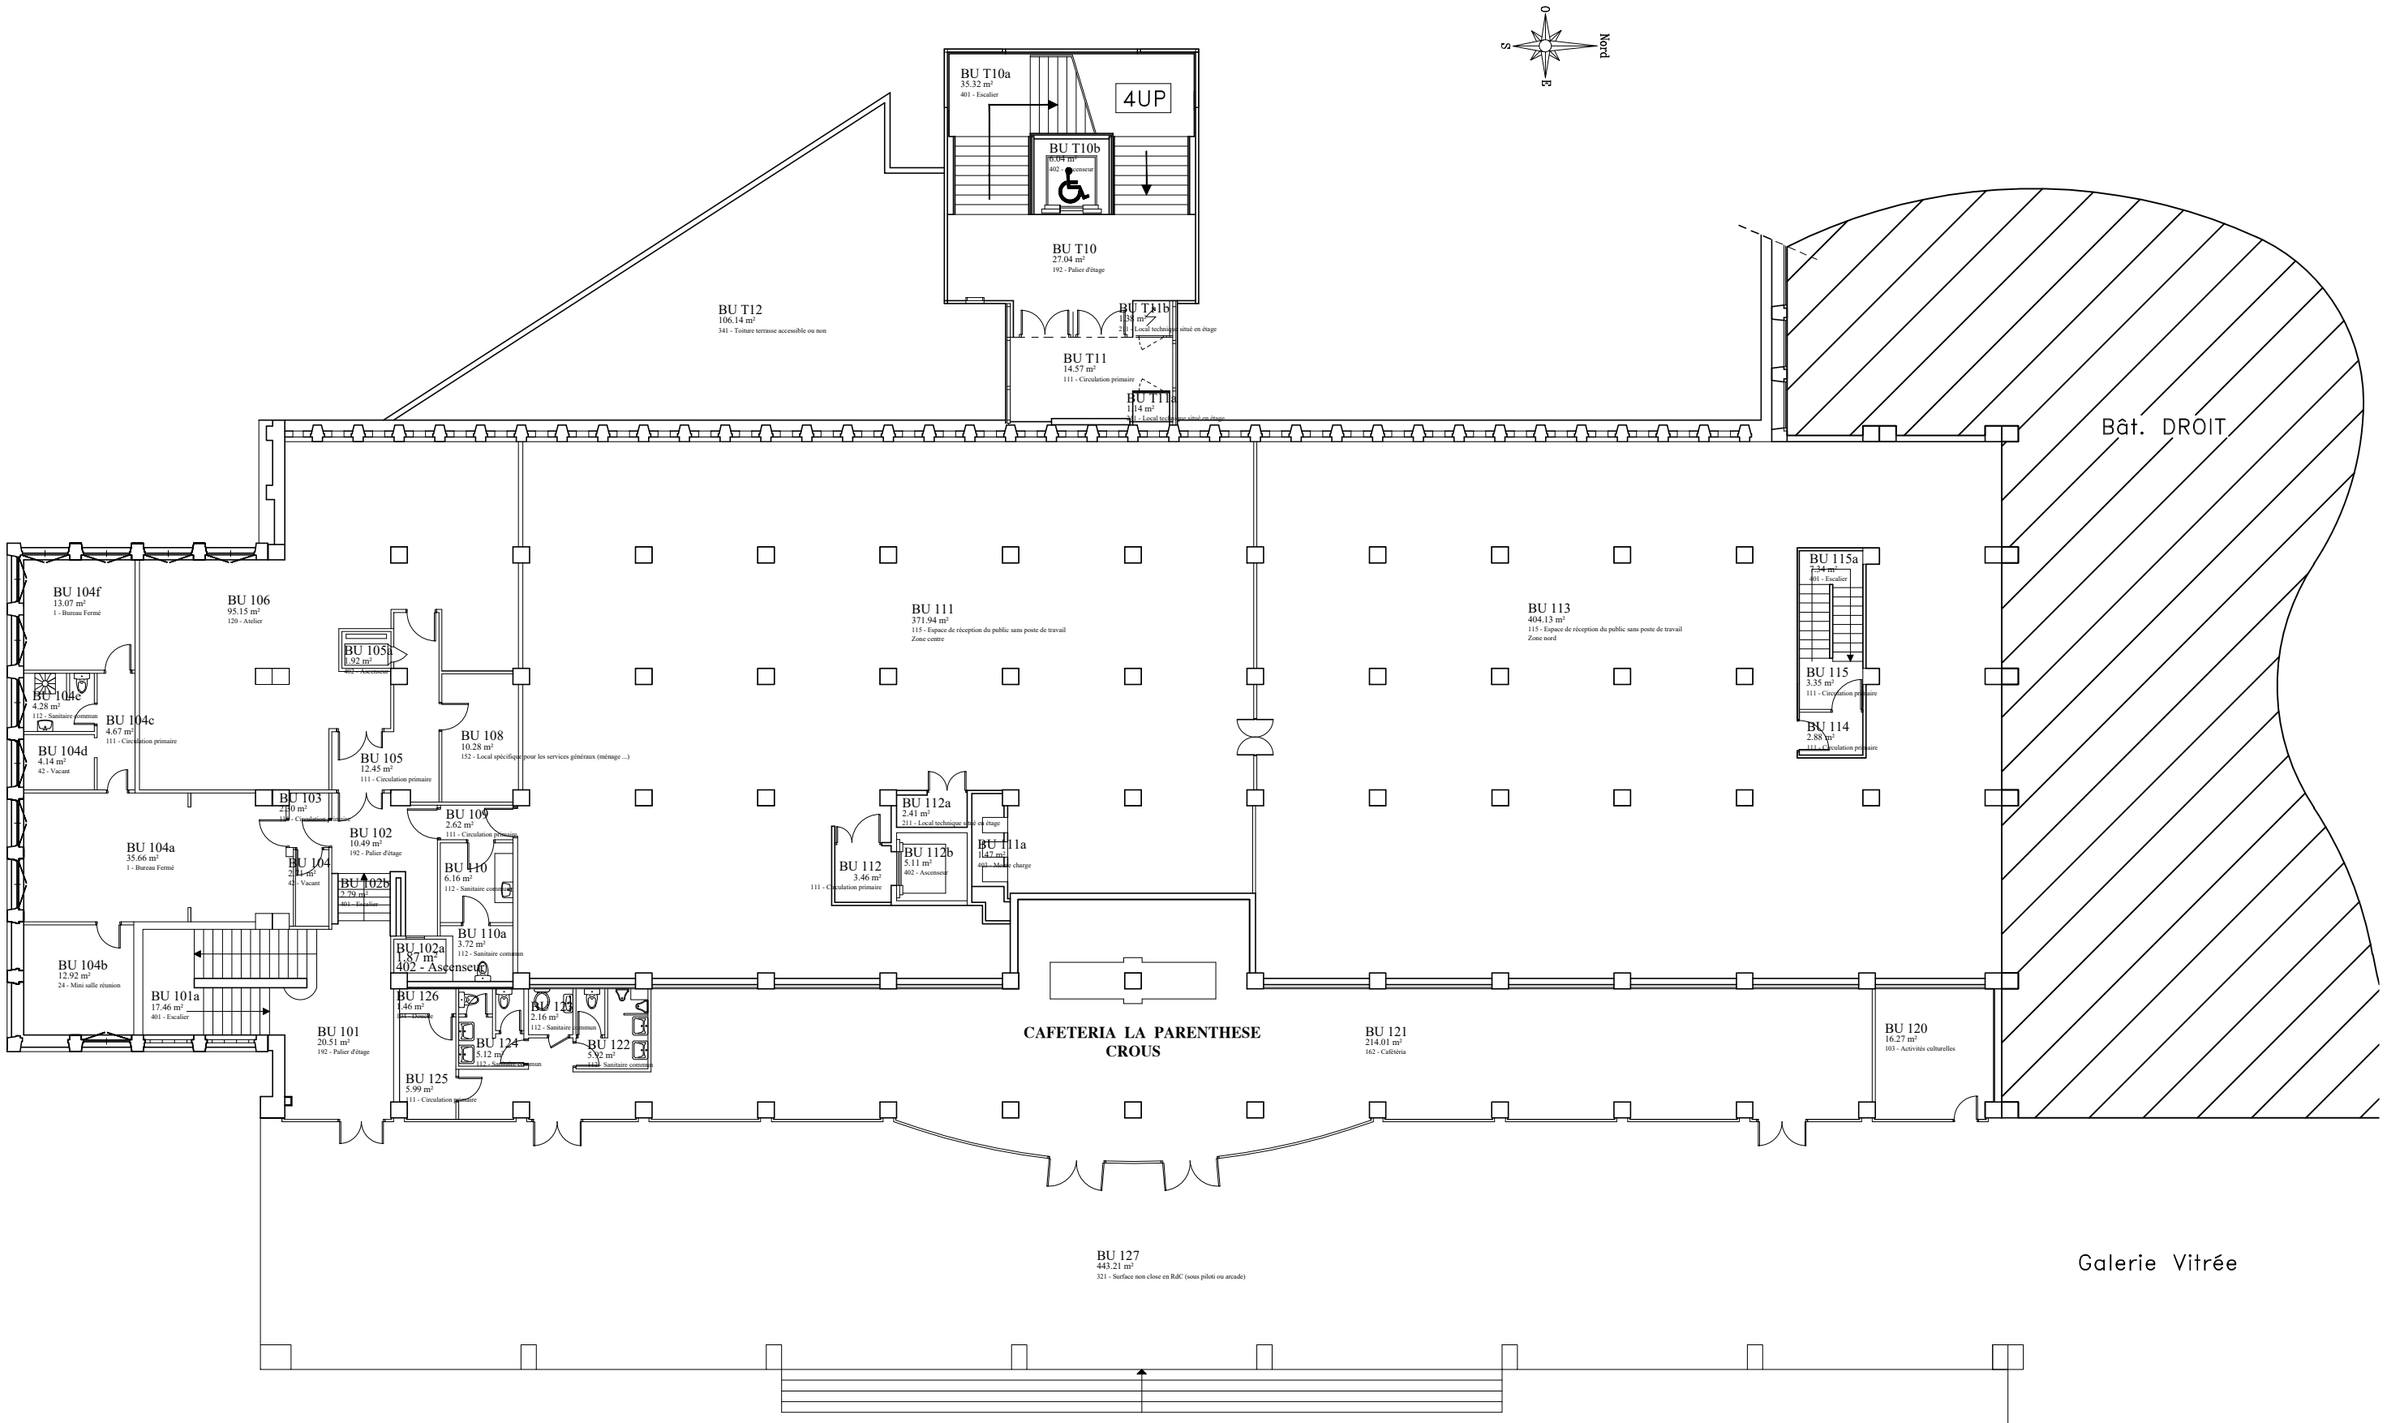


RÉPUBLIQUE FRANÇAISE
*Liberté Égalité Fraternité*

UNICAEN UNIVERSITÉ CAEN NORMANDIE


Direction du Patrimoine & de la Logistique
Esplanade de la Paix
CS 14032
14032 Caen Cedex 5
Tél : 02.31.56.55.71


| | |
|---|---|
| N°Fichier : | XREF-BU-2B.dwg |
| Date Création : | 15/09/06 |
| Dessinée par : | UNICAEN |
| Ind. / Form. / Ech. | A / A3 / 1/200 |


# BIBLIOTHEQUE PIERRE SINEUX (C)

Code Bât : BU

## PLAN ARCHITECTURE BATIMENT

Niv : (2B) - 1er ETAGE

| Ind. | Date | Désignation |
|---|---|---|
| A | 03/02/2016 | EDITION ORIGINALE AVEC CARTOUCHE |
| | | |
| | | |

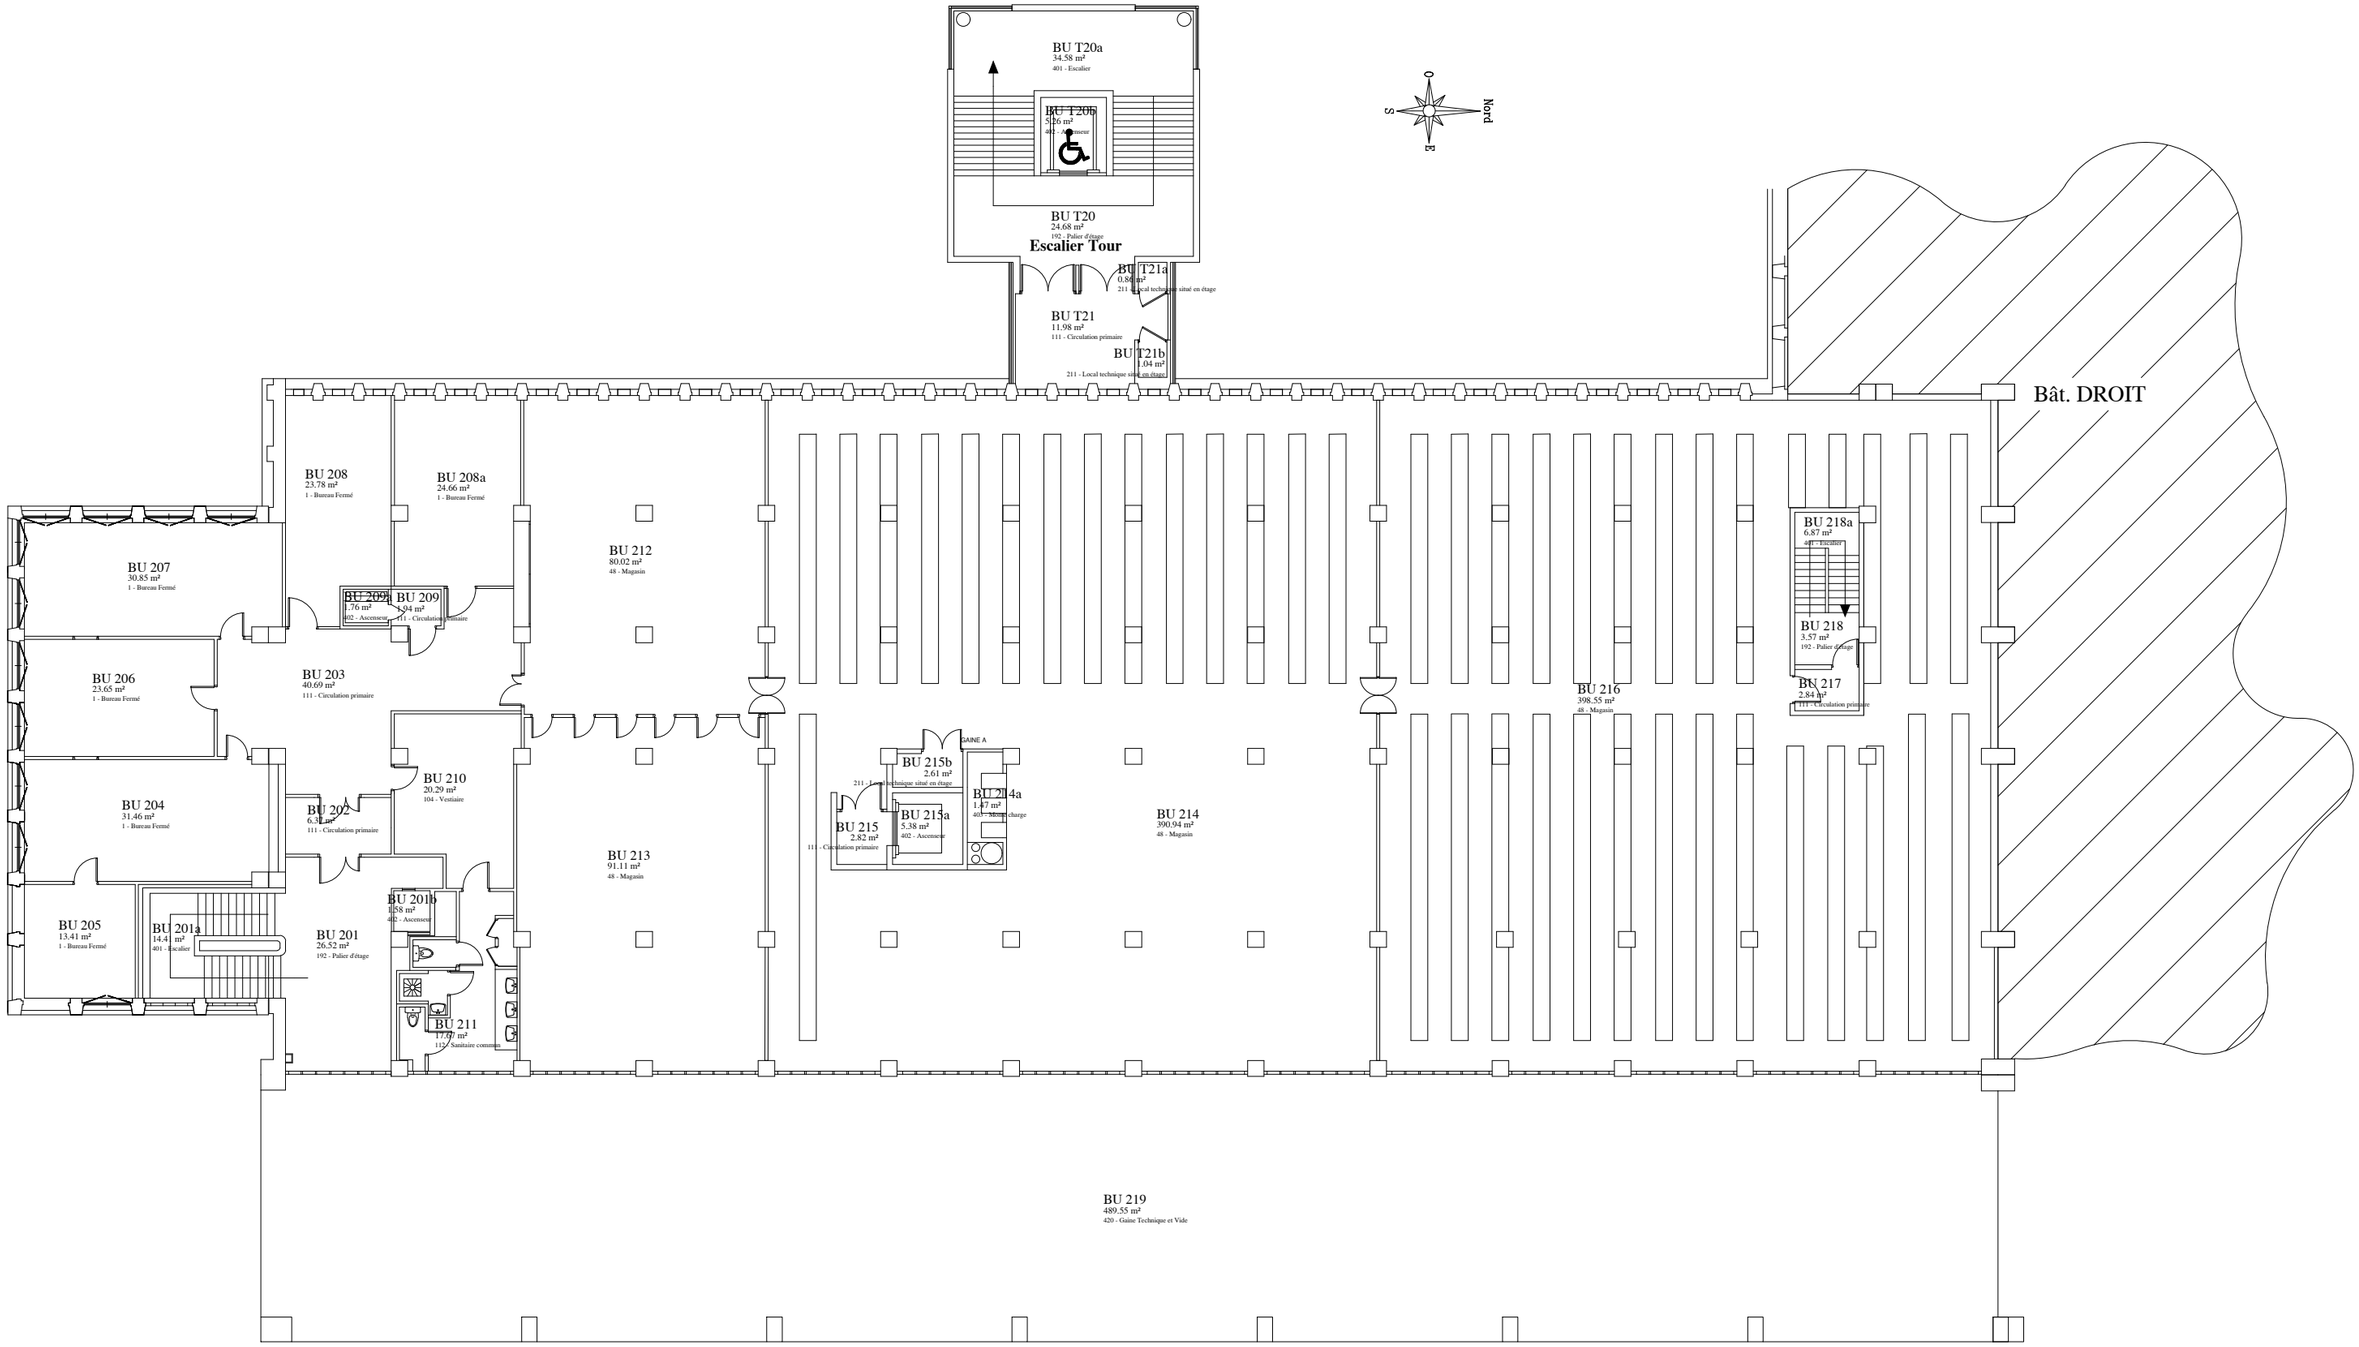


RÉPUBLIQUE FRANÇAISE
Liberté
Égalité
Fraternité
UNIVERSITÉ CAEN NORMANDIE

Direction du Patrimoine
& de la Logistique
Esplanade de la Paix
CS 14032
14032 Caen Cedex 5
Tél : 02.31.56.55.71

| | | |
|---|---|---|
| N°Fichier : XREF_1BU_PLA_R+2_A.dwg | | |
| Date Création : 02/07/07 | | |
| Dessinée par : UNICAEN | | |
| Ind. A | Form. A3 | Ech. 1/200 |


# BIBLIOTHEQUE PIERRE SINEUX (C)

Code Bât : 1BU

## PLAN ARCHITECTURE BATIMENT

Niv : 2éme ETAGE

| Ind. | Date | Désignation |
|---|---|---|
| A | 13/04/2021 | EDITION ORIGINALE AVEC CARTOUCHE |
| | | |
| | | |

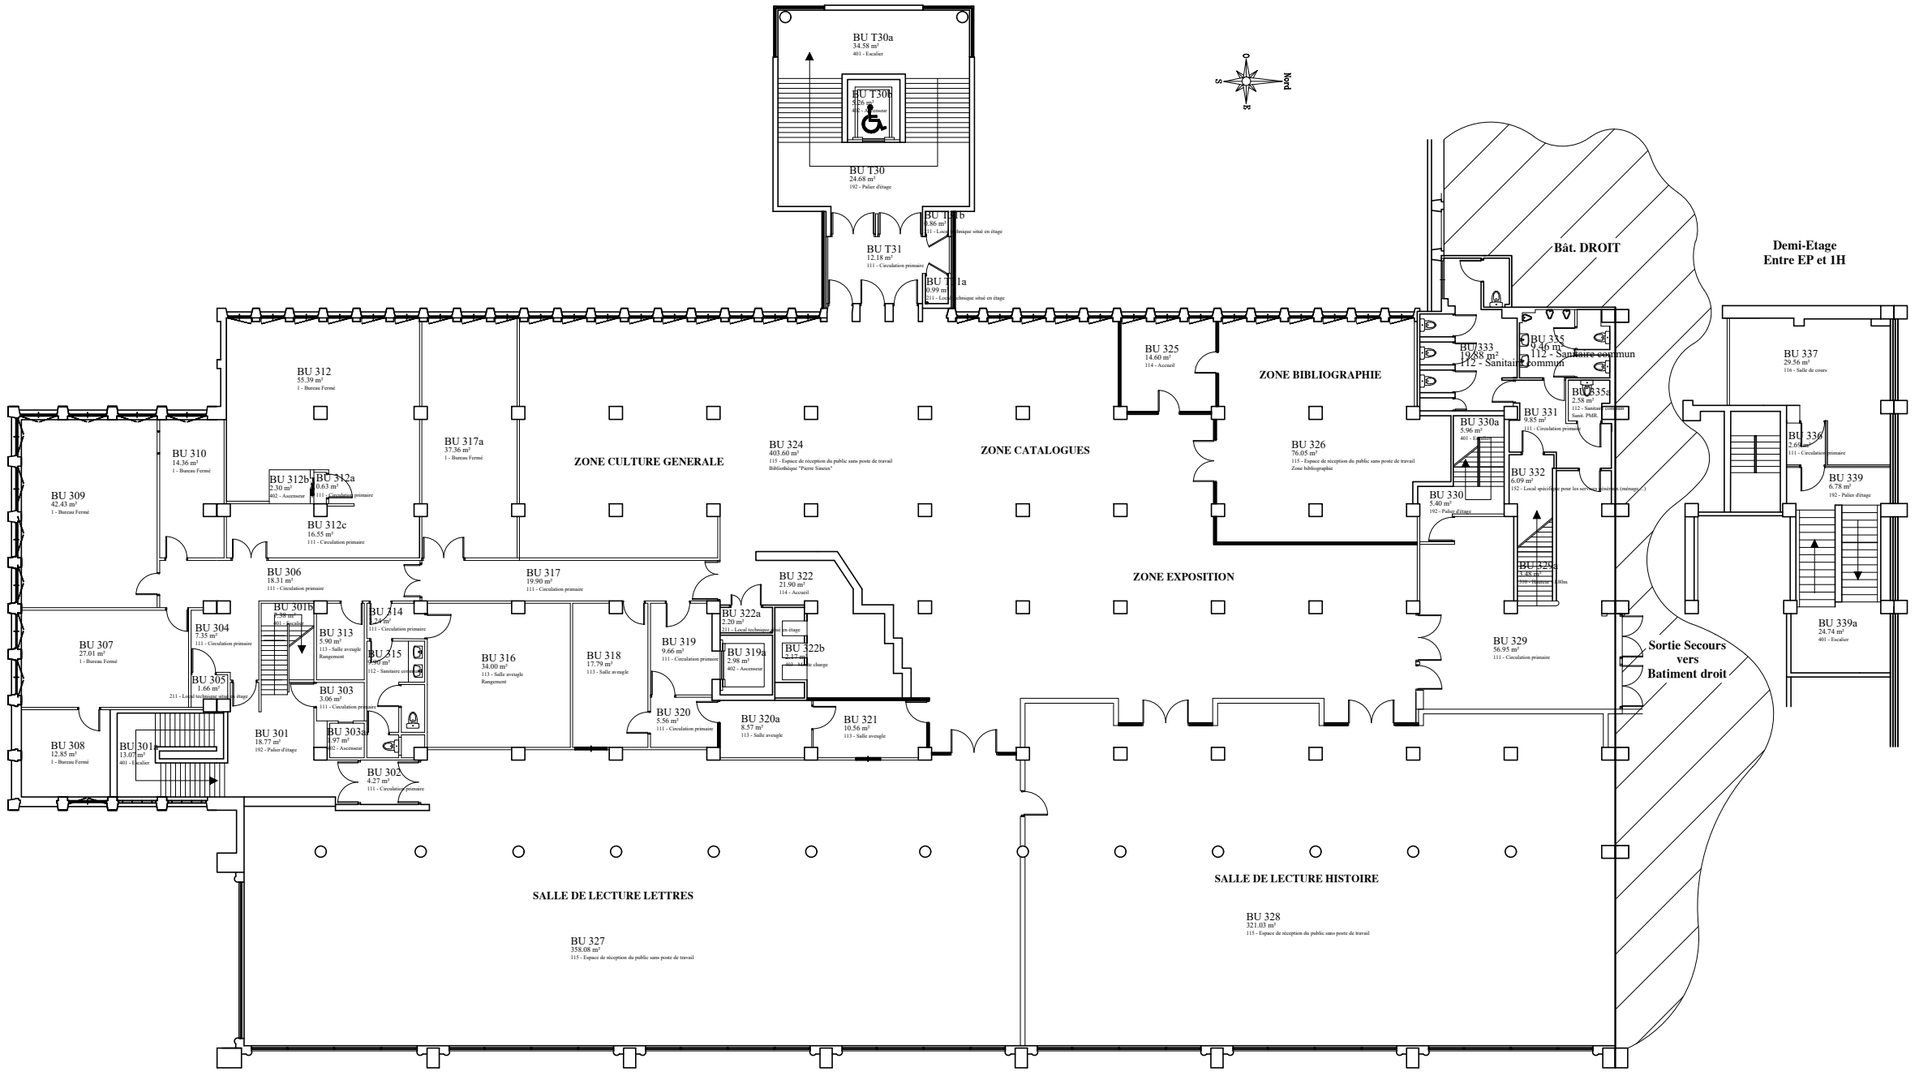


RÉPUBLIQUE FRANÇAISE
*Liberté*
*Égalité*
*Fraternité*

UNICAEN UNIVERSITÉ CAEN NORMANDIE


Direction du Patrimoine
& de la Logistique

Esplanade de la Paix
CS 14032
14032 Caen Cedex 5
Tél : 02.31.56.55.71


| | | |
|---|---|---|
| N°Fichier : XREF_1BU_PLA_R+3_A.dwg | | |
| Date Création : 02/07/07 | | |
| Dessinée par : UNICAEN | | |
| Ind. A | Form. A3 | Ech. 1/250 |


# BIBLIOTHEQUE PIERRE SINEUX (C)

Code Bât : 1BU

## PLAN ARCHITECTURE BATIMENT

Niv : 3 ETAGE

| Ind. | Date | Désignation |
|---|---|---|
| A | 13/04/2021 | EDITION ORIGINALE AVEC CARTOUCHE |
| | | |
| | | |

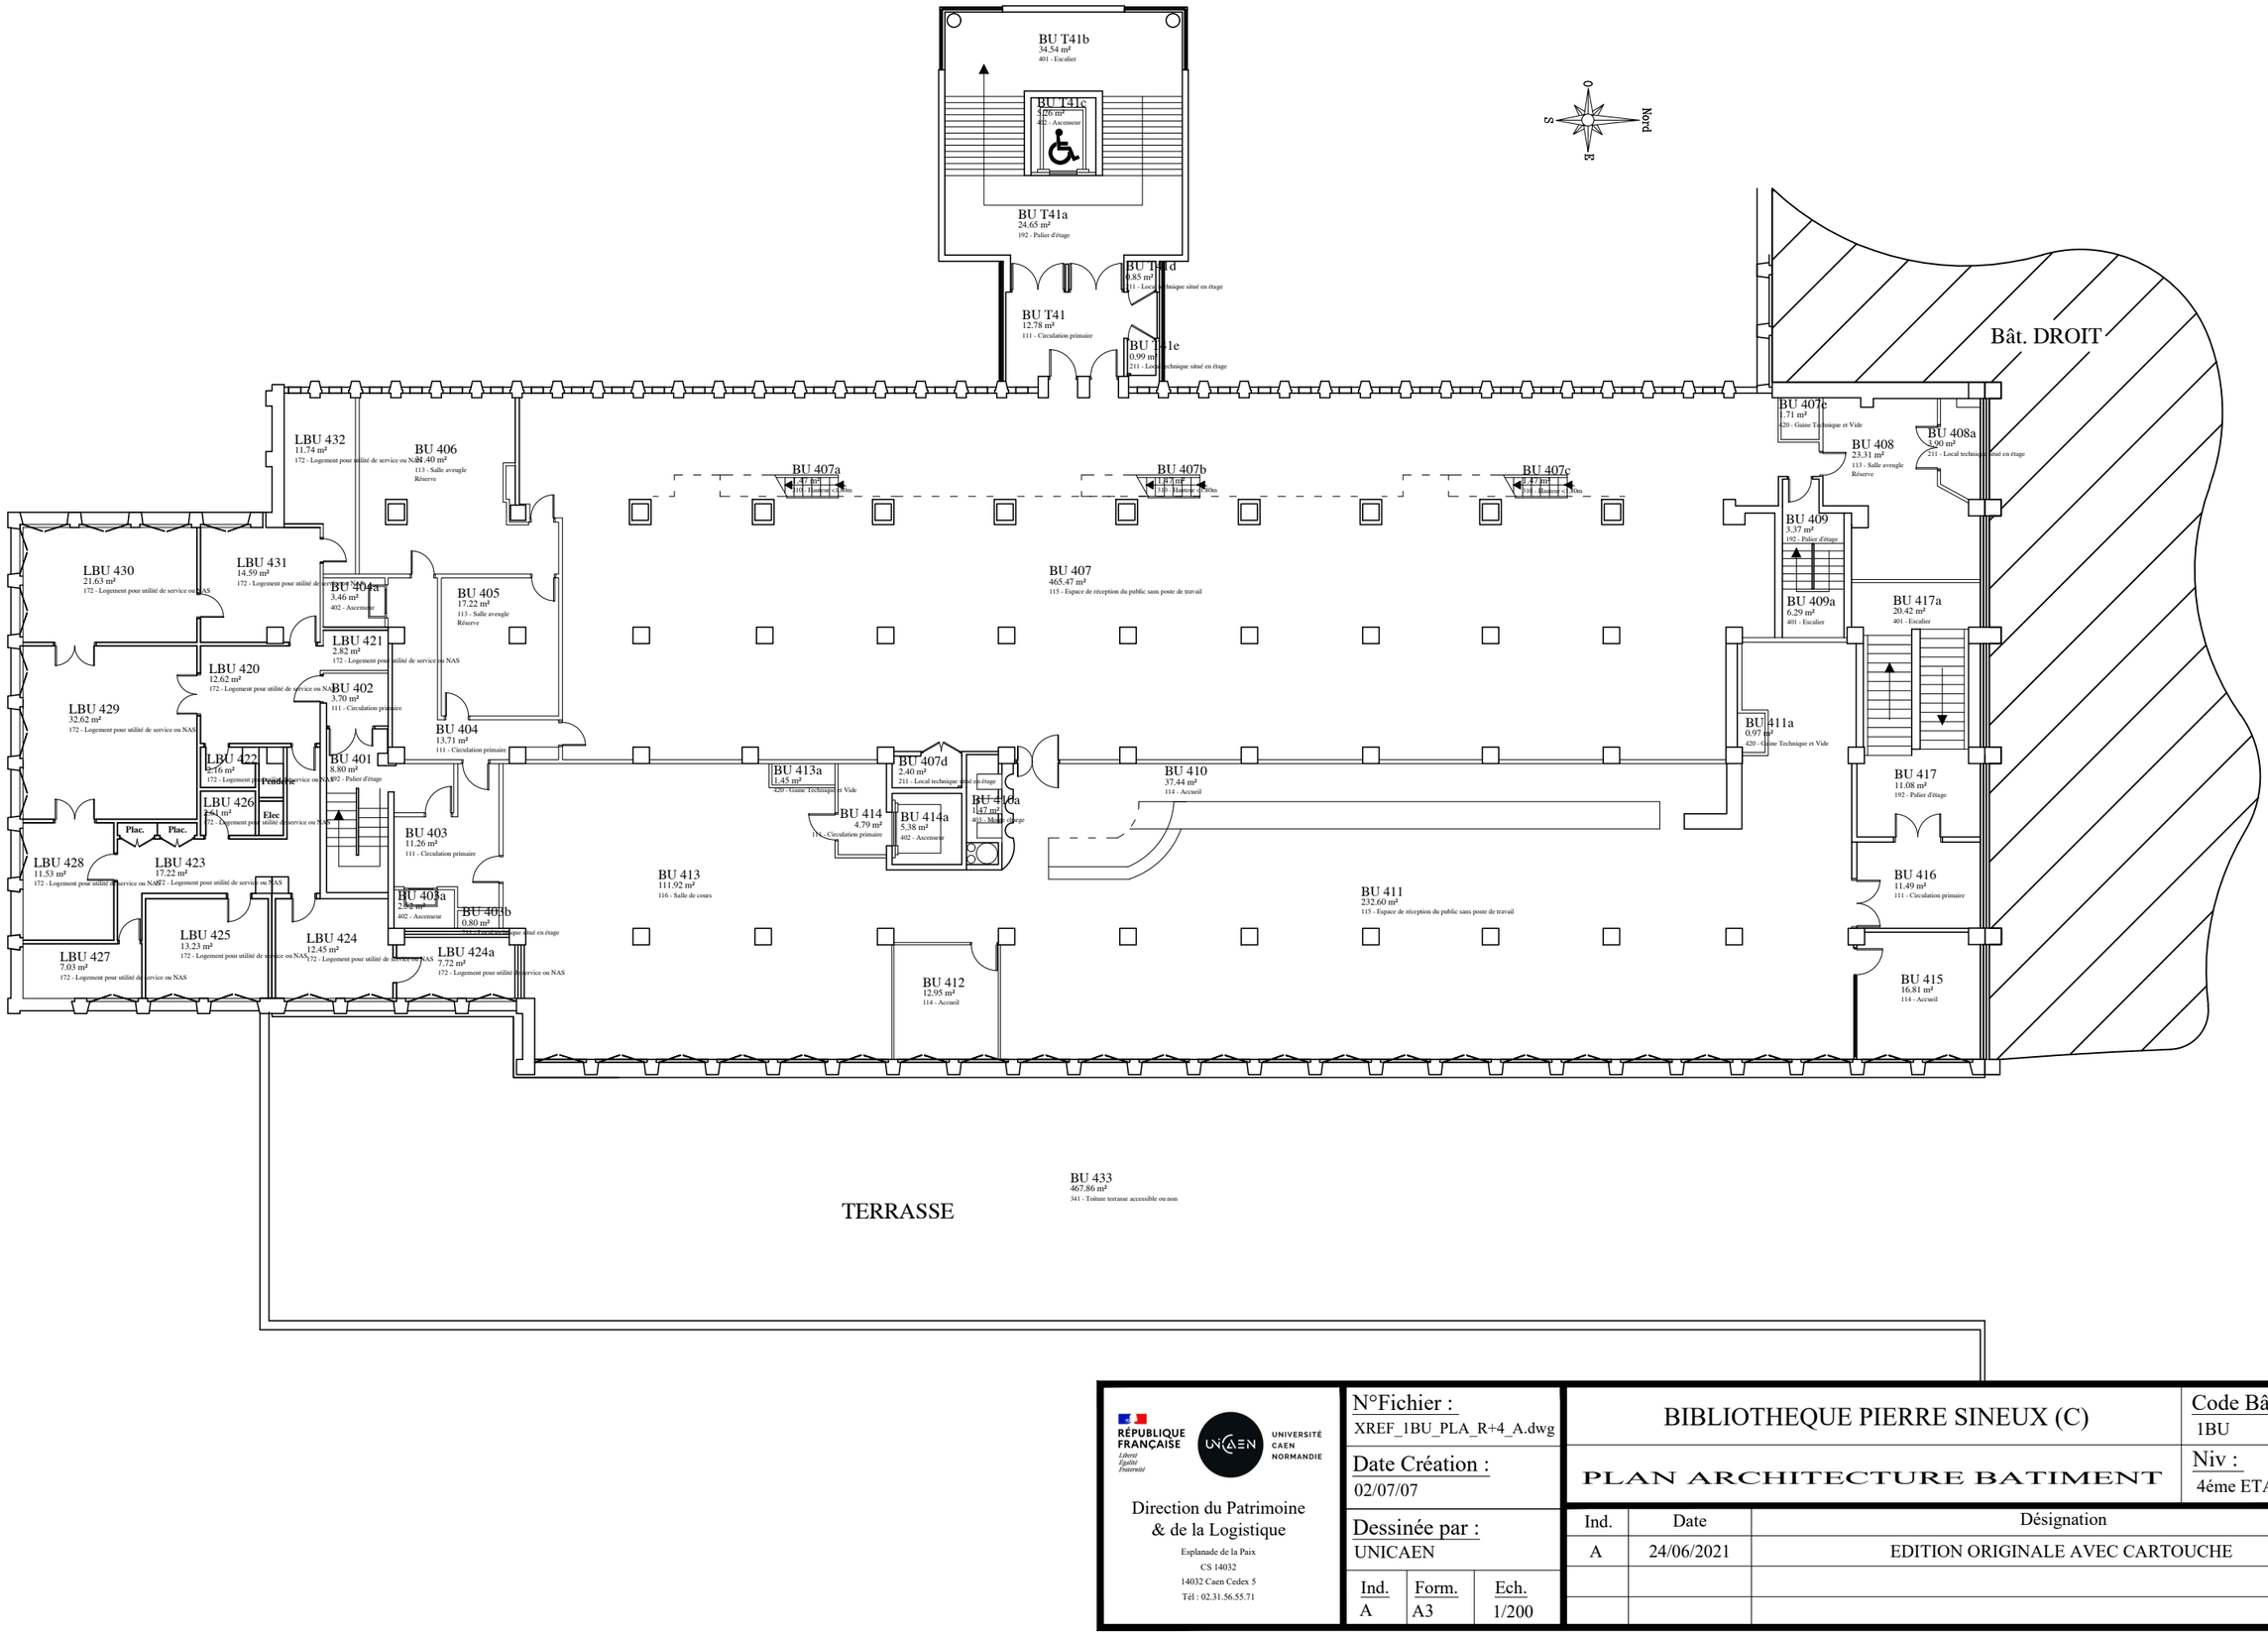


RÉPUBLIQUE FRANÇAISE
*Liberté*
*Égalité*
*Fraternité*

UNIVERSITÉ CAEN NORMANDIE



Direction du Patrimoine
& de la Logistique

Esplanade de la Paix
CS 14032
14032 Caen Cedex 5
Tél : 02.31.56.55.71


| | |
|---|---|
| N°Fichier : XREF_1BU_PLA_R+4_A.dwg | BIBLIOTHEQUE PIERRE SINEUX (C) — Code Bât : 1BU |
| Date Création : 02/07/07 | PLAN ARCHITECTURE BATIMENT — Niv : 4éme ETAGE |
| Dessinée par : UNICAEN | |

| Ind. | Form. | Ech. |
|---|---|---|
| A | A3 | 1/200 |

| Ind. | Date | Désignation |
|---|---|---|
| A | 24/06/2021 | EDITION ORIGINALE AVEC CARTOUCHE |
| | | |
| | | |

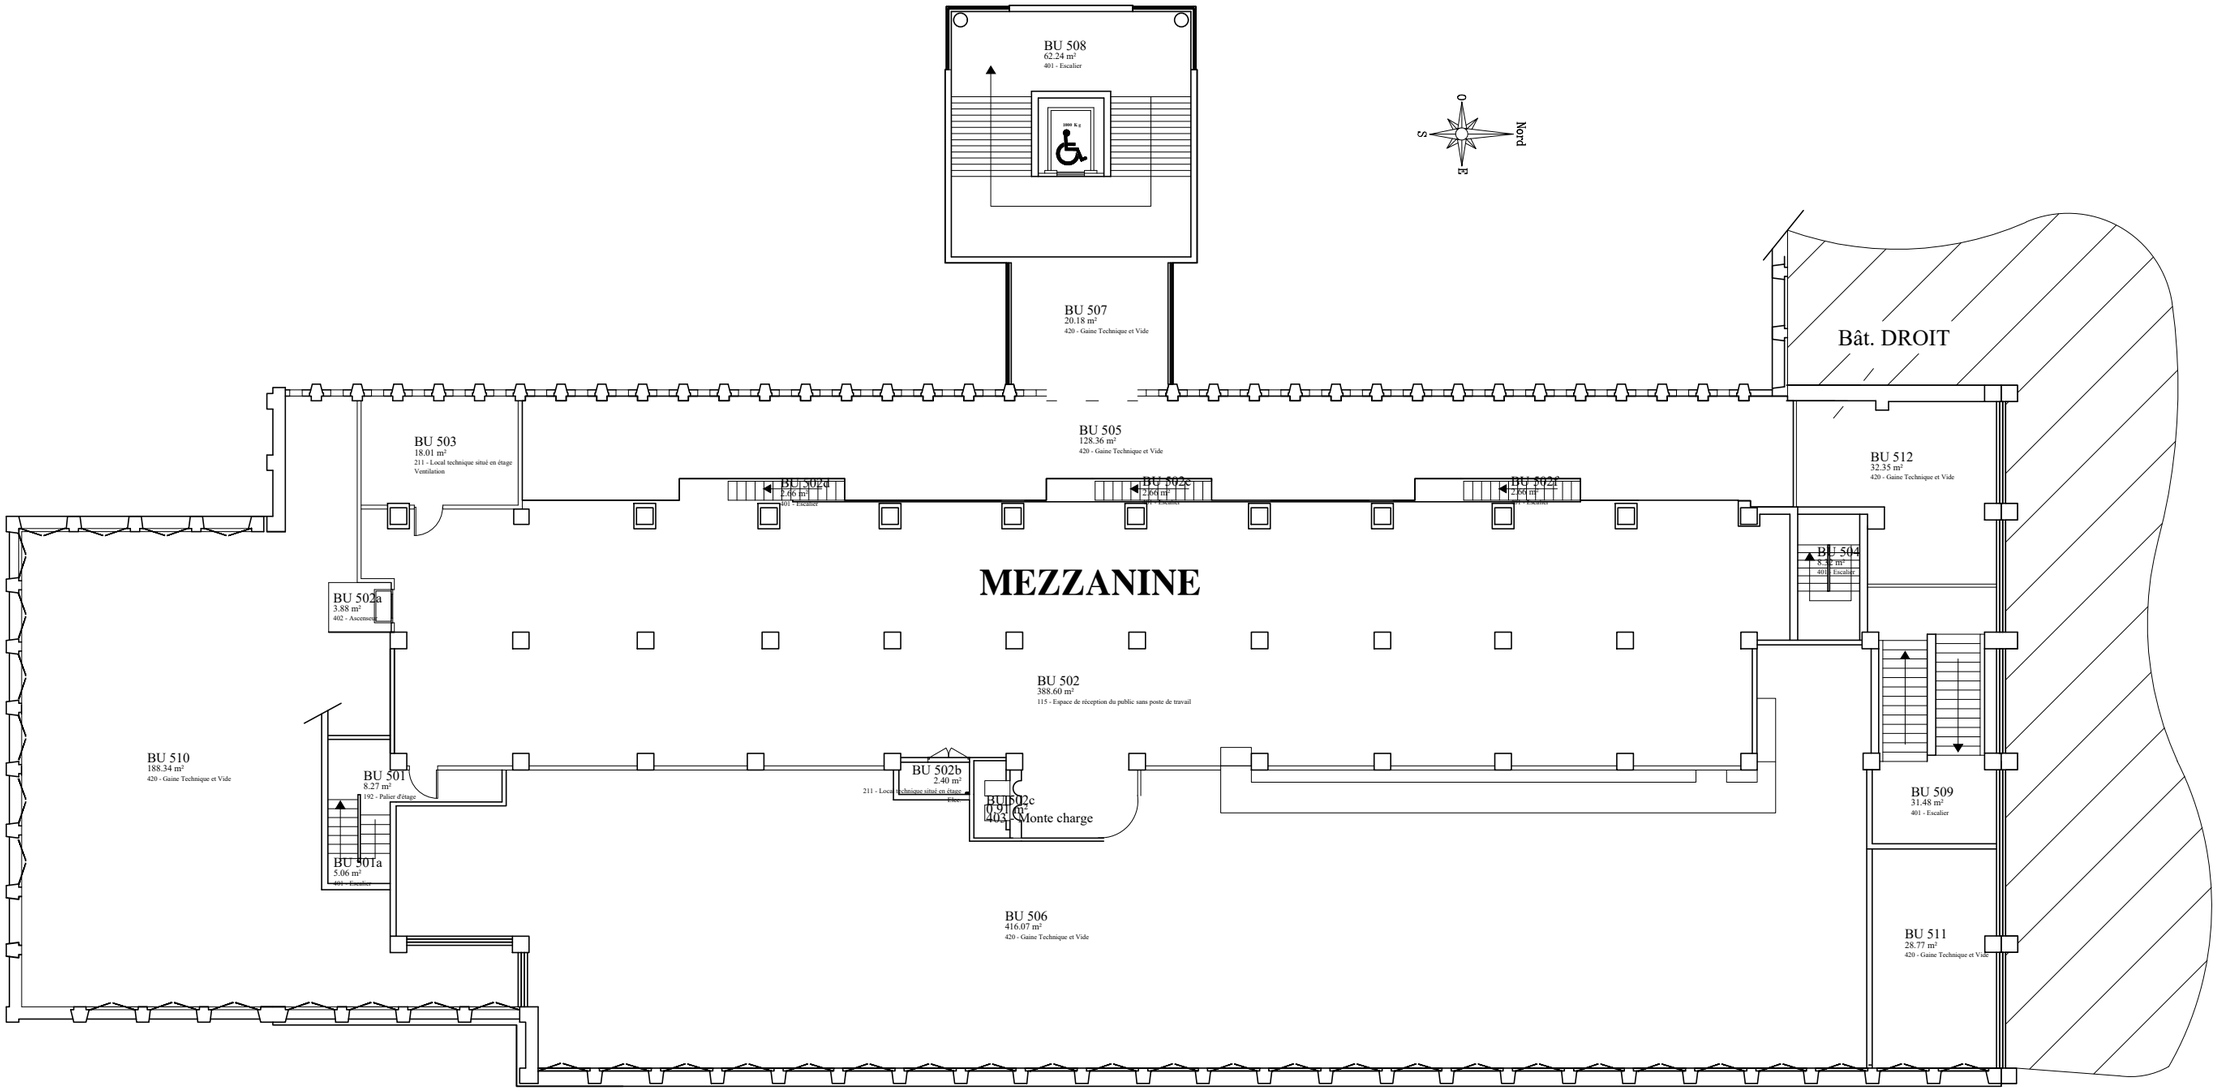



RÉPUBLIQUE FRANÇAISE
*Liberté Égalité Fraternité*

UNICAEN UNIVERSITÉ CAEN NORMANDIE

Direction du Patrimoine & de la Logistique

Esplanade de la Paix
CS 14032
14032 Caen Cedex 5
Tél : 02.31.56.55.71


| | |
|---|---|
| N°Fichier : | XREF_1BU_PLA_R+5_A.dwg |
| Date Création : | 02/07/07 |
| Dessinée par : | UNICAEN |
| Ind. / Form. / Ech. | A / A3 / 1/200 |


# BIBLIOTHEQUE PIERRE SINEUX (C)

## PLAN ARCHITECTURE BATIMENT

Code Bât : 1BU

Niv : 5éme Etage

| Ind. | Date | Désignation |
|---|---|---|
| A | 13/04/2021 | EDITION ORIGINALE AVEC CARTOUCHE |
| | | |
| | | |

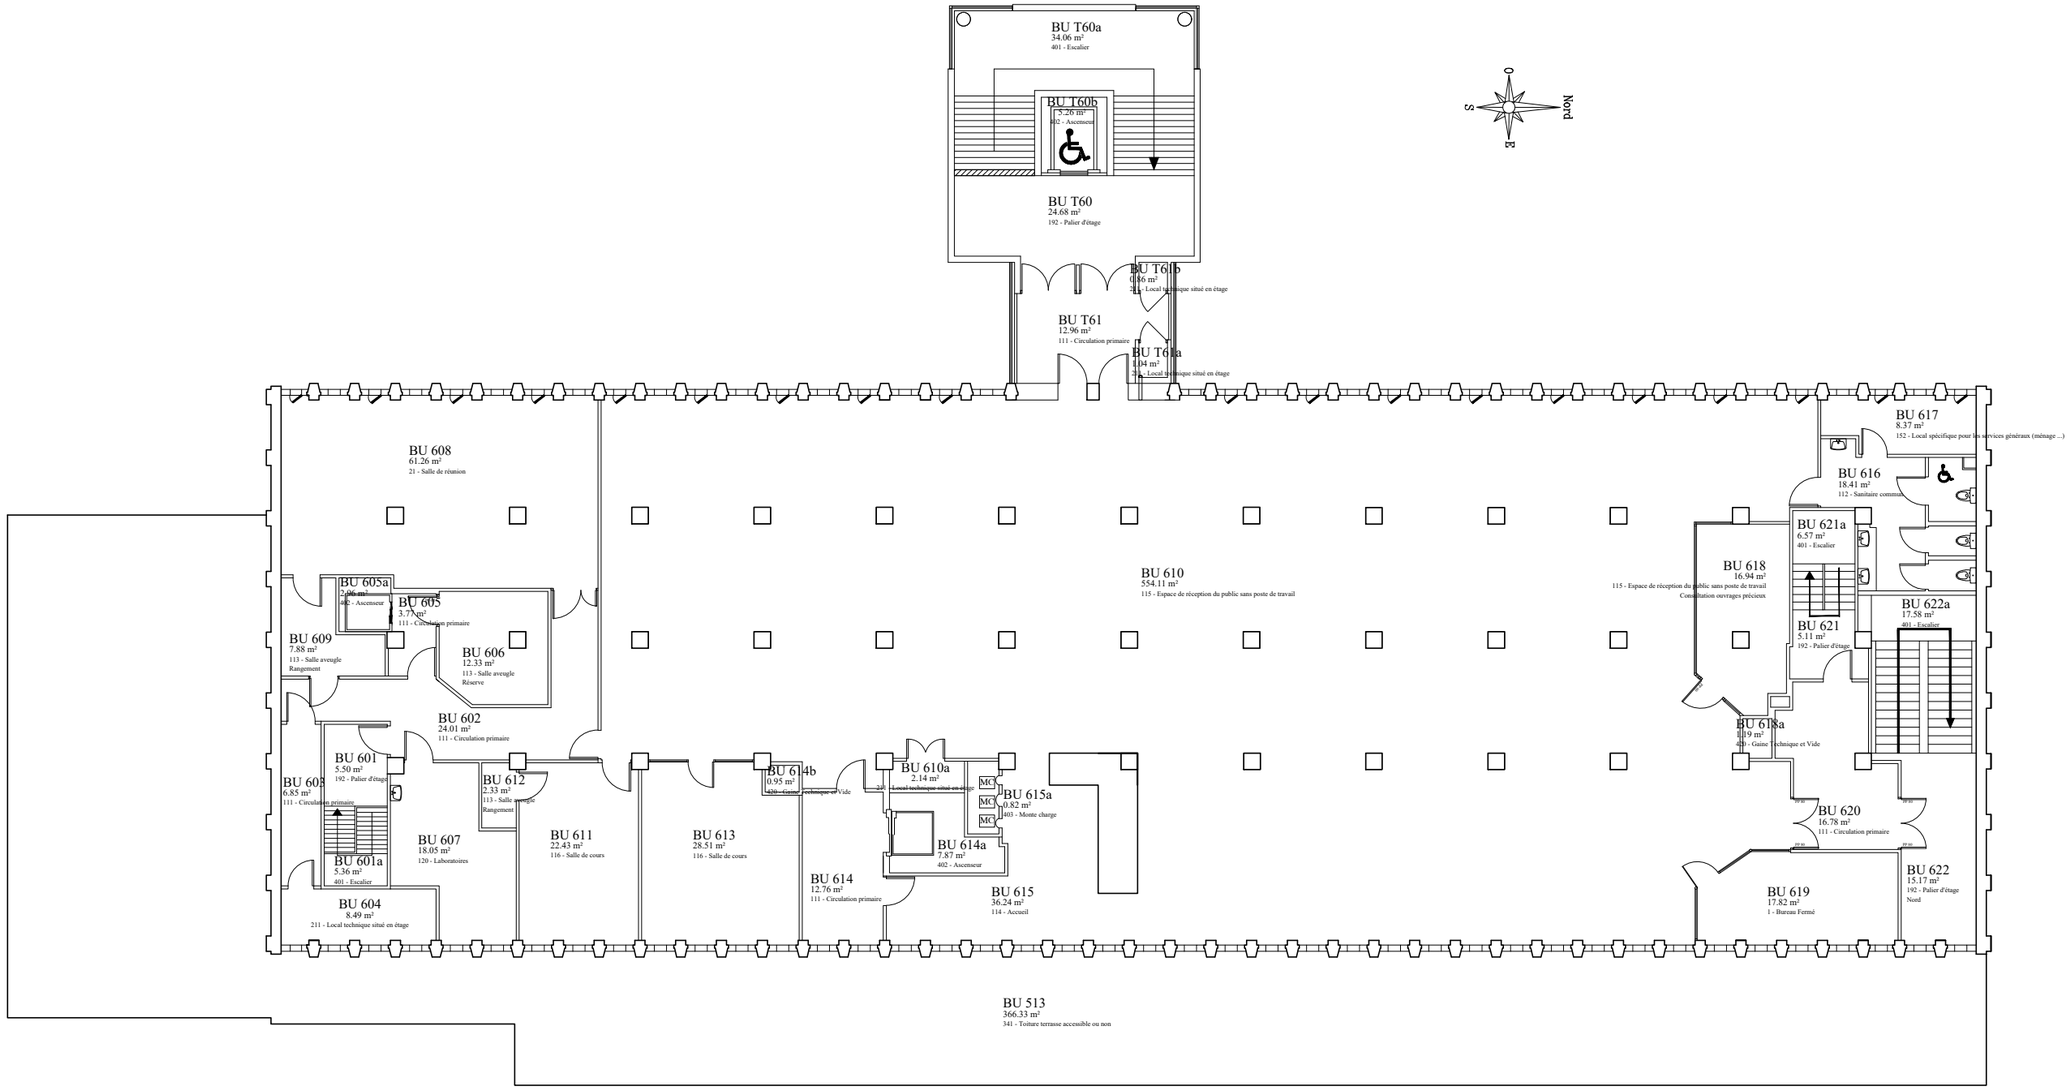


RÉPUBLIQUE FRANÇAISE
*Liberté*
*Égalité*
*Fraternité*

UNIVERSITÉ CAEN NORMANDIE



Direction du Patrimoine
& de la Logistique

Esplanade de la Paix
CS 14032
14032 Caen Cedex 5
Tél : 02.31.56.55.71


| | | |
|---|---|---|
| N°Fichier : XREF_1BU_PLA_R+6_A.dwg | BIBLIOTHEQUE PIERRE SINEUX (C) | Code Bât : 1BU |
| Date Création : 02/07/07 | PLAN ARCHITECTURE BATIMENT | Niv : 6éme ETAGE |
| Dessinée par : UNICAEN | | |

| Ind. | Form. | Ech. |
|---|---|---|
| A | A3 | 1/200 |

| Ind. | Date | Désignation |
|---|---|---|
| A | 13/04/2021 | EDITION ORIGINALE AVEC CARTOUCHE |
| | | |
| | | |

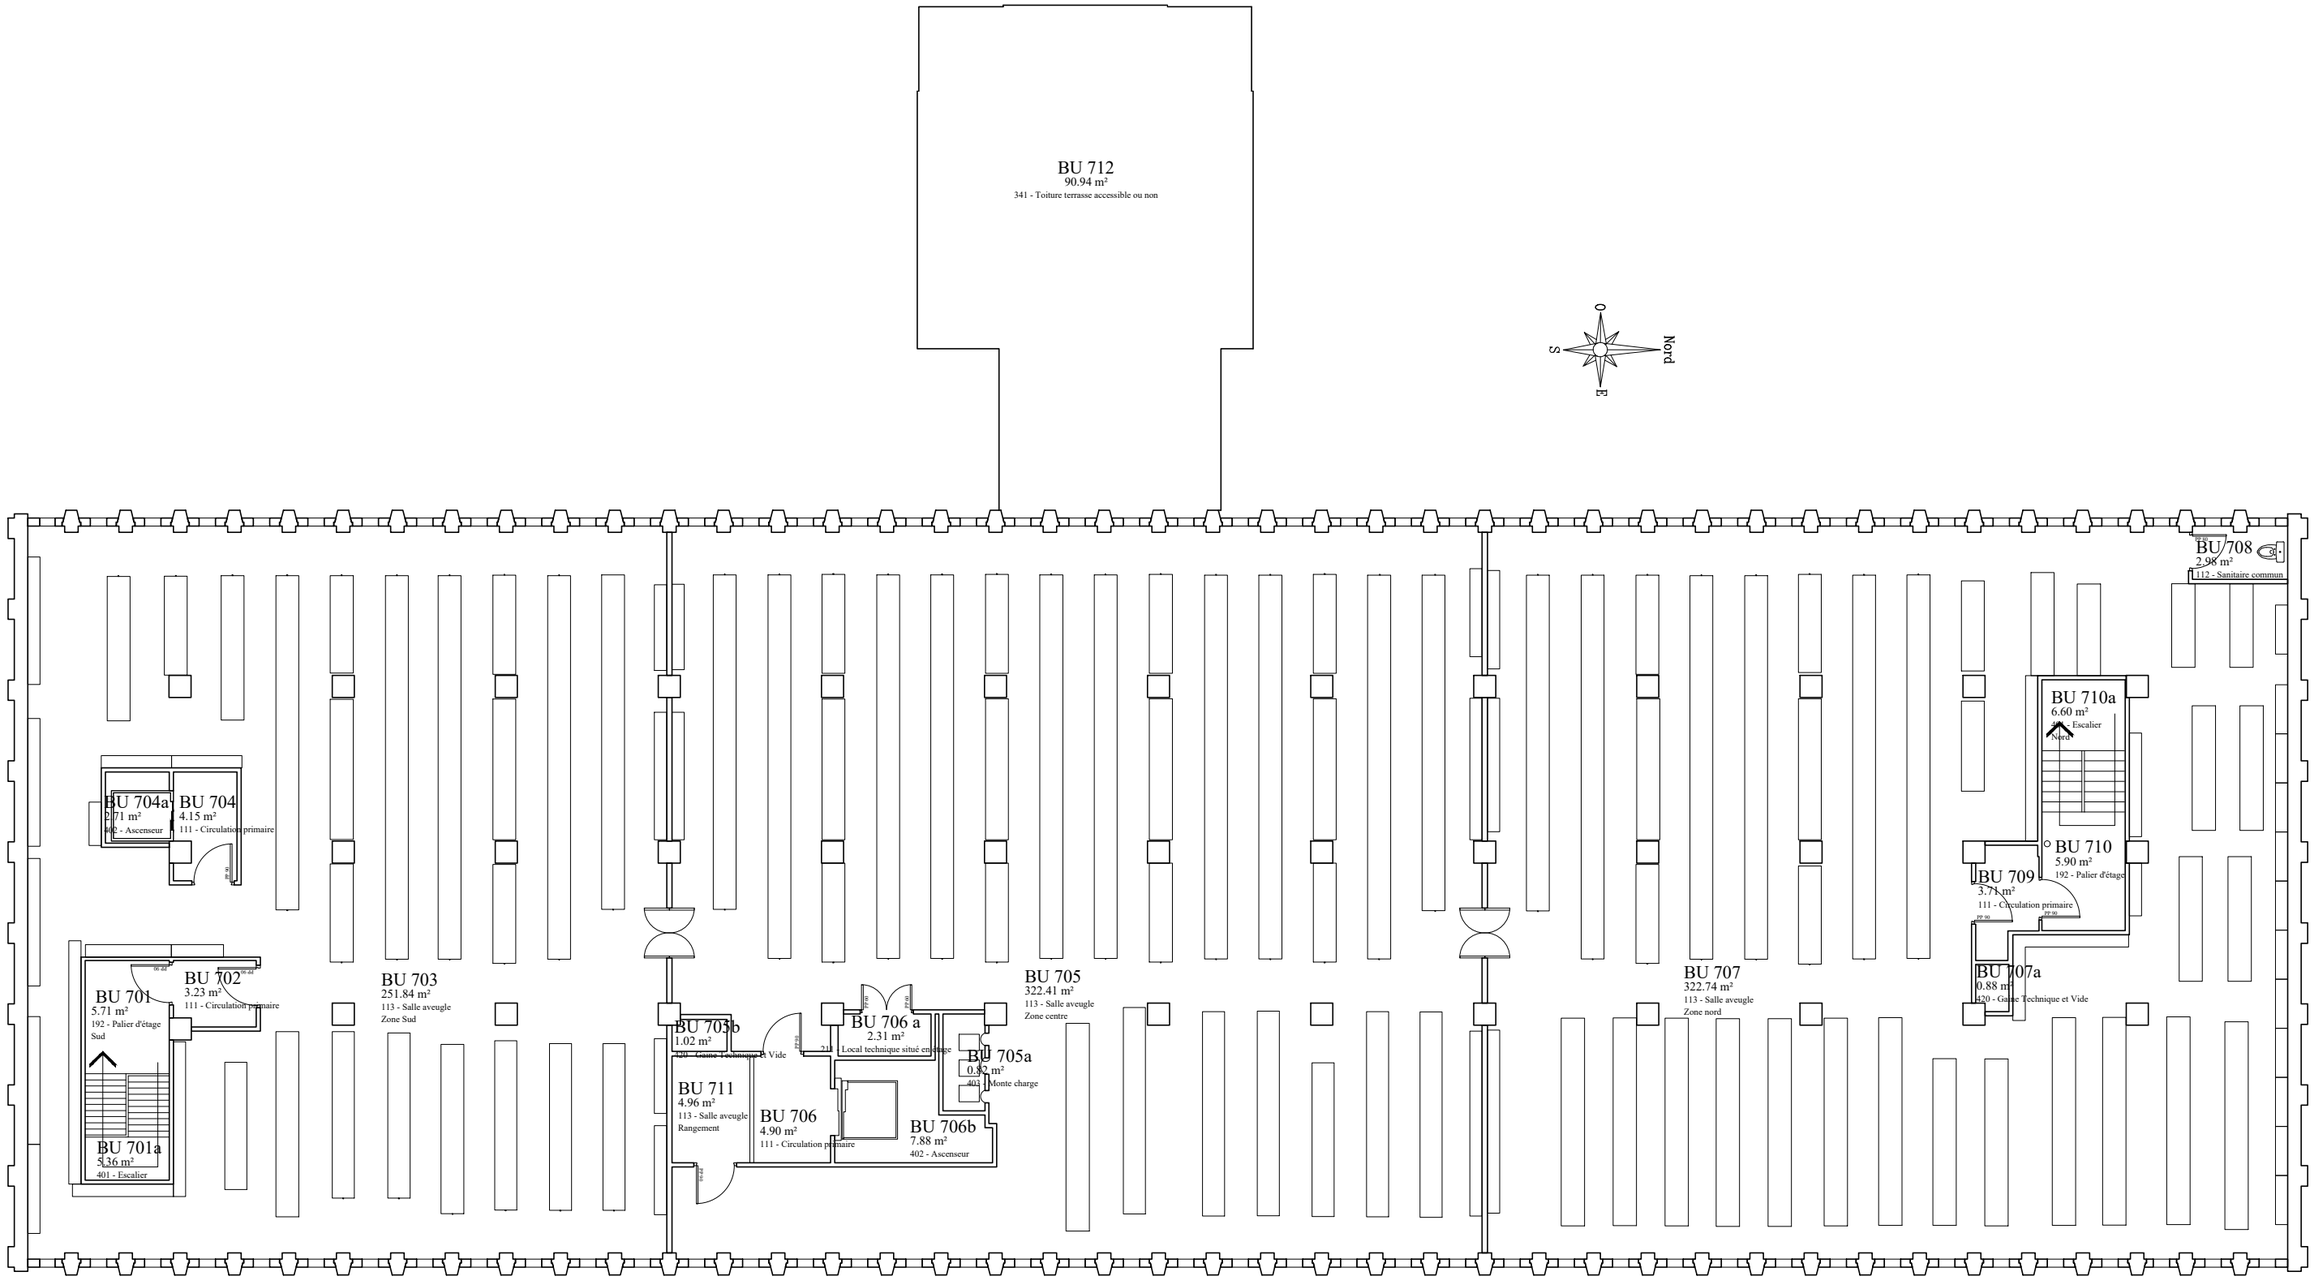



RÉPUBLIQUE FRANÇAISE
Liberté
Égalité
Fraternité

UNIVERSITÉ CAEN NORMANDIE


Direction du Patrimoine
& de la Logistique

Esplanade de la Paix
CS 14032
14032 Caen Cedex 5
Tél : 02.31.56.55.71


| | | |
|---|---|---|
| N°Fichier : XREF_1BU_PLA_R+7_A.dwg | BIBLIOTHEQUE PIERRE SINEUX (C) | Code Bât : 1BU |
| Date Création : 02/07/2007 | PLAN ARCHITECTURE BATIMENT | Niv : 7éme ETAGE |
| Dessinée par : UNICAEN | | |

| Ind. | Form. | Ech. |
|---|---|---|
| A | A3 | 1/150 |

| Ind. | Date | Désignation |
|---|---|---|
| A | 13/04/2021 | EDITION ORIGINALE AVEC CARTOUCHE |
| | | |
| | | |

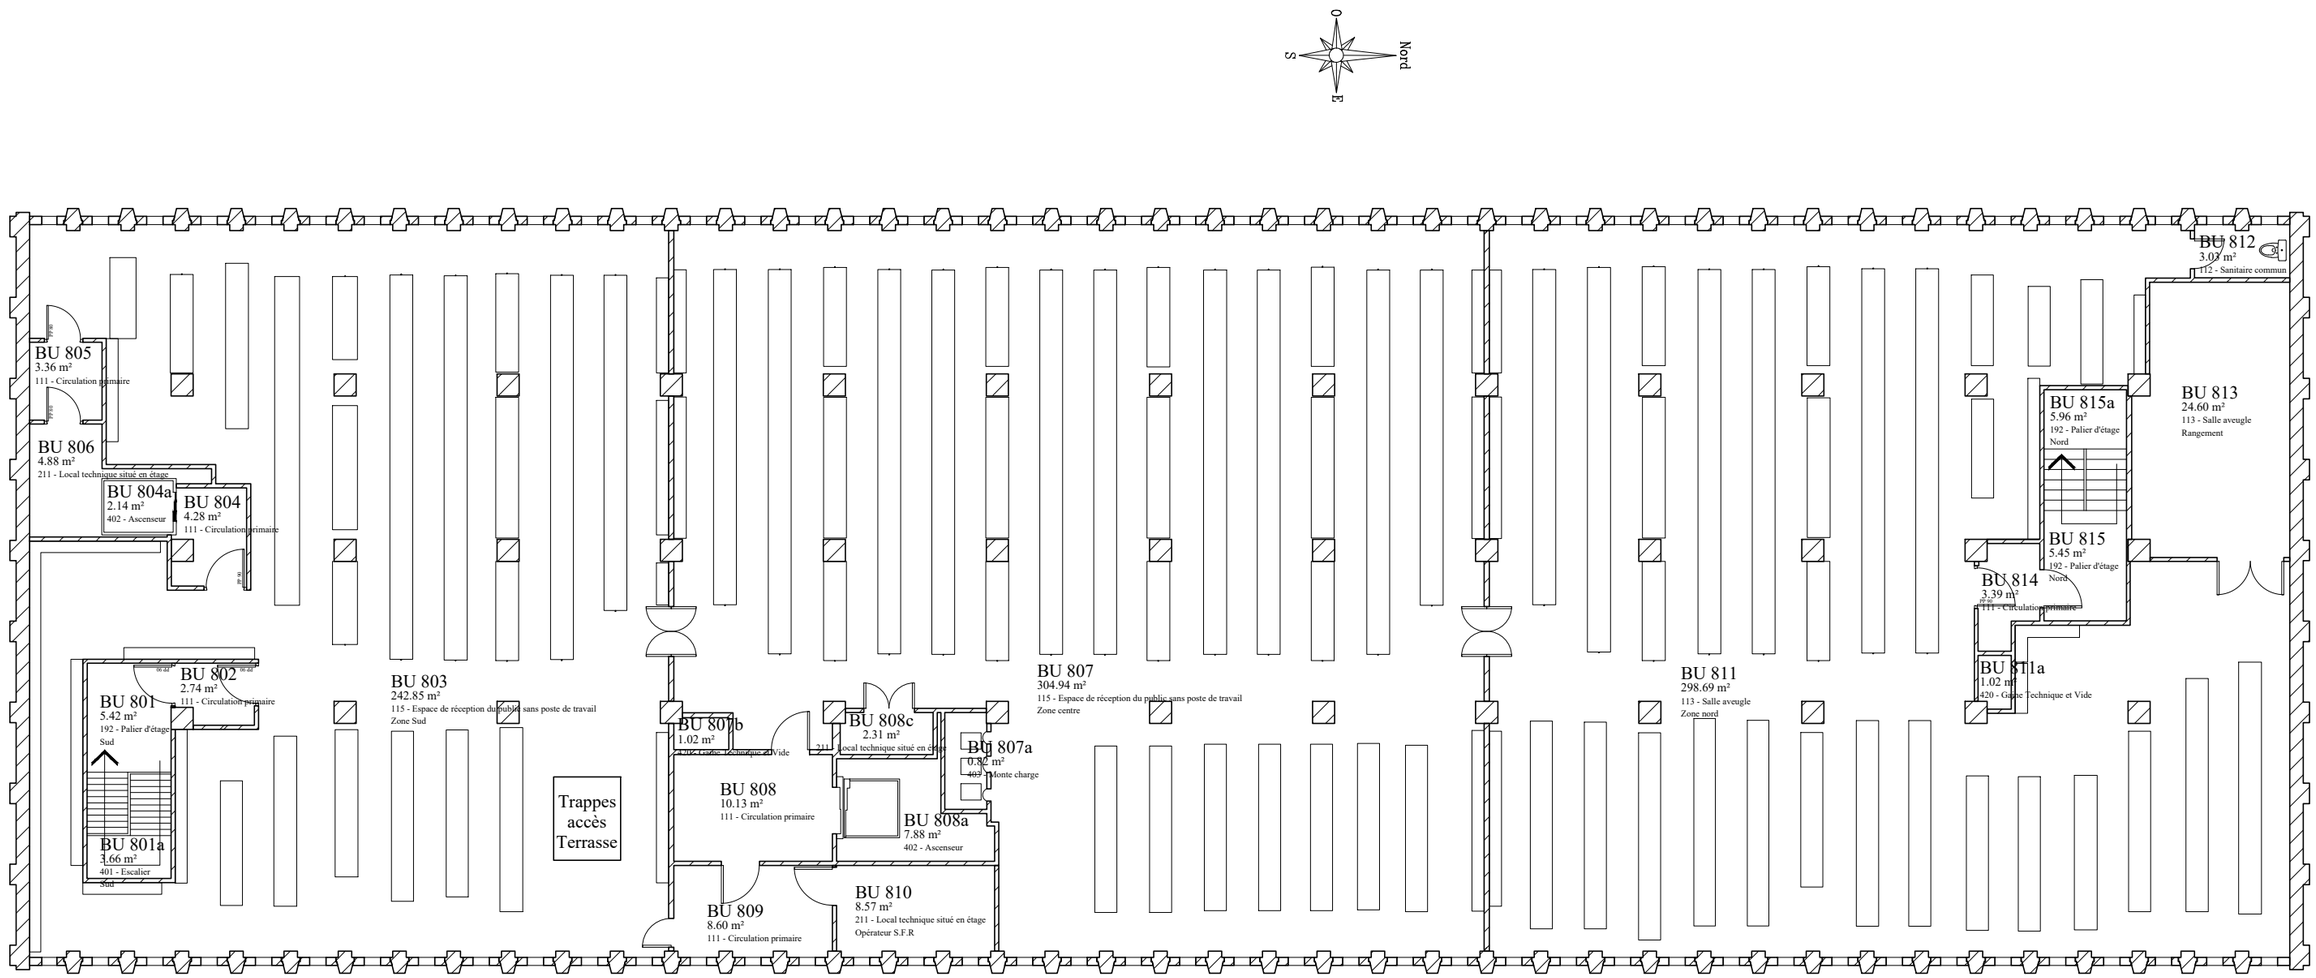



RÉPUBLIQUE FRANÇAISE
Liberté
Égalité
Fraternité

UNICAEN
UNIVERSITÉ CAEN NORMANDIE

Direction du Patrimoine & de la Logistique
Esplanade de la Paix
CS 14032
14032 Caen Cedex 5
Tél : 02.31.56.55.71


| | | |
|---|---|---|
| N°Fichier : XREF_1BU_PLA_R+8_A.pdf | BIBLIOTHEQUE PIERRE SINEUX (C) | Code Bât : 1BU |
| Date Création : 02/07/2007 | PLAN ARCHITECTURE BATIMENT | Niv : 8éme ETAGE |
| Dessinée par : UNICAEN | | |

| Ind. | Form. | Ech. |
|---|---|---|
| A | A3 | 1/150 |

| Ind. | Date | Désignation |
|---|---|---|
| A | 13/04/2021 | EDITION ORIGINAL AVEC CARTOUCHE |
| | | |
| | | |