
ANNEXE 9

PLANS DE LOCALISATION DES ETAGERES A DEMONTER



PLAN DE NIVEAU RDJ

LEGENDE	
	Mobilier Classe
	Mobilier Fixe
	Logement de Fonction non visite

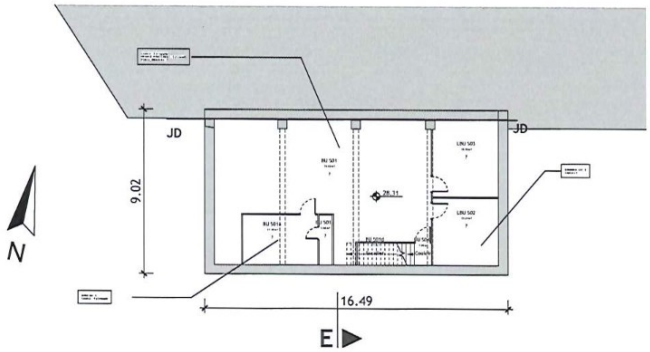

PLAN DE NIVEAU SOUS-SOL

RÉPUBLIQUE FRANÇAISE

REHABILITATION ET MISE EN SECURITE DES BÂTIMENT C et D - Phase 1
CAMPUS NOUVEAU SIECLE UNICAEN

GROUPEMENT MAÎTRISE D'OUVRAGE ET PARTENAIRES

MAITRE D'OUVRAGE
UNIVERSITE DE CAEN - NORMANDIE

GROUPEMENT MAÎTRISE D'OEUVRE ET PARTENAIRES

ARCHITECTE MANDATAIRE
AGENCE MILLET CHILOU GARDETTE


ENTREPRISE

ARCHITECTE MANDATAIRE
AGENCE MILLET CHILOU GARDETTE

1BU_ EXI_Plan de niveau SOUS-SOL et RDJ

Nom du fichier :	Révisions			
1BU_EXI_ARC_GEN_RDJ_PLA_MCG_006_A1				
EXI	08/09/2026	1:100	A1	08/09/2026	GL	
Phase	Date	Echelle	Indice	Date	Par	Modifications

Domaine	Phase	Lot/Métier	Intervenant	Niveau	Type	Emetteur	Numéro	Indice
1BU	EXI	ARC	GEN	RDJ	PLA	MCG	006	A1

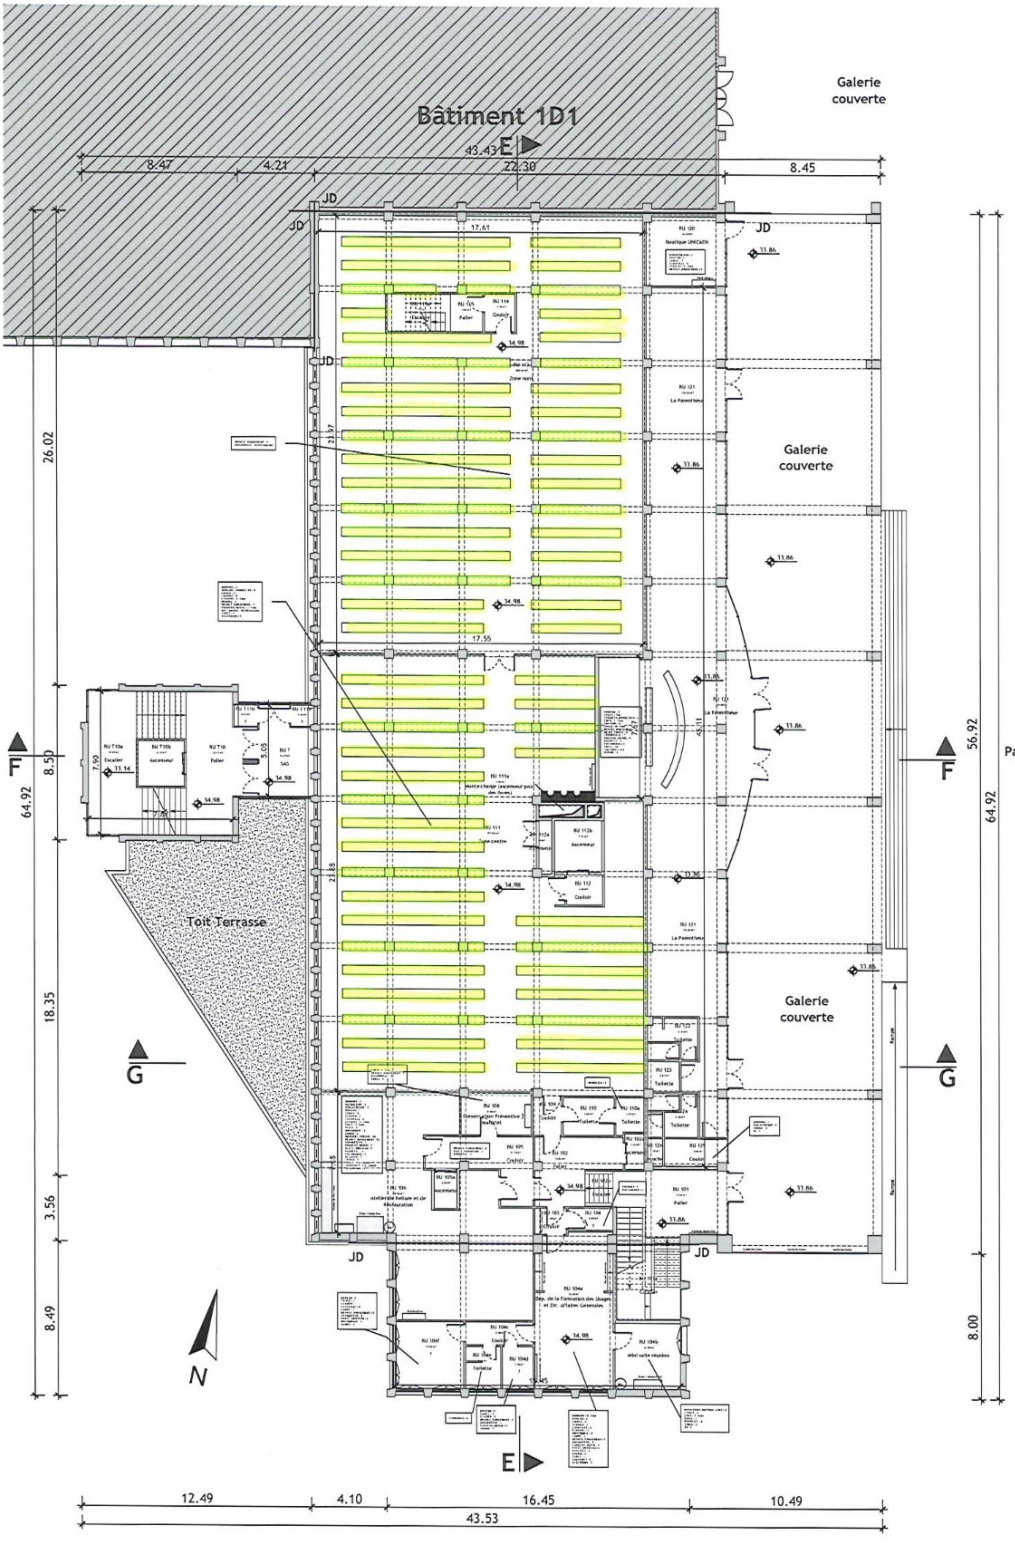

LEGENDE	
	Mobilier Classe
	Mobilier Fixe
	Logement de Fonction non visite

RÉPUBLIQUE FRANÇAISE

UNIVERSITÉ CAEN NORMANDIE

REHABILITATION ET MISE EN SECURITE DES BÂTIMENT C et D - Phase 1
CAMPUS NOUVEAU SIECLE UNICAEN

GROUPEMENT MAÎTRISE D'OUVRAGE ET PARTENAIRES

MAÎTRE D'OUVRAGE
UNIVERSITE DE CAEN - NORMANDIE

GROUPEMENT MAÎTRISE D'OEUVRE ET PARTENAIRES

ARCHITECTE MANDATAIRE
AGENCE MILLET CHILOU GARDETTE
MILLET-CHILOU-GARDETTE

ENTREPRISE

ARCHITECTE MANDATAIRE
AGENCE MILLET CHILOU GARDETTE

1BU_ EXI_Plan de niveau RDC et R+1

Nom du fichier	Révisions			
1BU_EXI_ARC_GEN_R+1_PLA_MCG_000_A1				
EXI	08/09/2026	1:100	A1	08/09/2026	GL	
Phase	Date	Echelle	Indice	Date	Par	Modifications

Domaine	Phase	Lot/Métier	Perimetre	Niveau	Type	Emetteur	Numéro	Indice
1BU	EXI	ARC	GEN	R+1	PLA	MCG	000	A1



LEGENDE	
	Mobilier Classé
	Mobilier Fixe
	Logement de Fonction non visité

REHABILITATION ET MISE EN SECURITE DES BÂTIMENT C et D - Phase 1
CAMPUS NOUVEAU SIECLE UNICAEN

GROUPEMENT MAÎTRISE D'OUVRAGE ET PARTENAIRES

MAÎTRE D'OUVRAGE
UNIVERSITE DE CAEN - NORMANDIE

GROUPEMENT MAÎTRISE D'OEUVRE ET PARTENAIRES

ARCHITECTE MANDATAIRE
AGENCE MILLET GHILOU GARDETTE
MILLET-GHILOU-GARDETTE

ENTREPRISE

ARCHITECTE MANDATAIRE
AGENCE MILLET GHILOU GARDETTE

1BU_ EXI_Plan de niveau R+2

Nom du fichier :	Révisions			
1BU_EXI_AMC_GEN_R+2_PLA_MCG_006_A1				
EXI	08/05/2026	1:100	A1	08/05/2026	GL	
Phase	Date	Echelle	Indice	Date	Par	Modifications

Domaine	Phase	Lot/Métier	Paramètre	Niveau	Type	Emetteur	Numéro	Indice
1BU	EXI	AMC	GEN	R+2	PLA	MCG	006	A1