VS-A.EU
Façade Design
& Engineering

CENTRE HOSPITALIER DE DOUAI

Réparation des façades et menuiseries


DCE
OCTOBRE 2026

MOA	Centre Hospitalier de Douai	Rue de Cambrai, 59507 DOUAI
BET FACADE	VS-A.EU	41 Place Rihour, 59000 LILLE
OPC	CICANORD	37 Av. des Fleurs, 59110 La Madeleine

Affaire	*Phase*	*Entité*	*Emetteur*	*N° Pièce*	*Type*	*Indice*
CHD	**DCE**	**OPC**	**CIC**	**02**	**PIC**	**0**

PROJET D'INSTALLATION DE CHANTIER



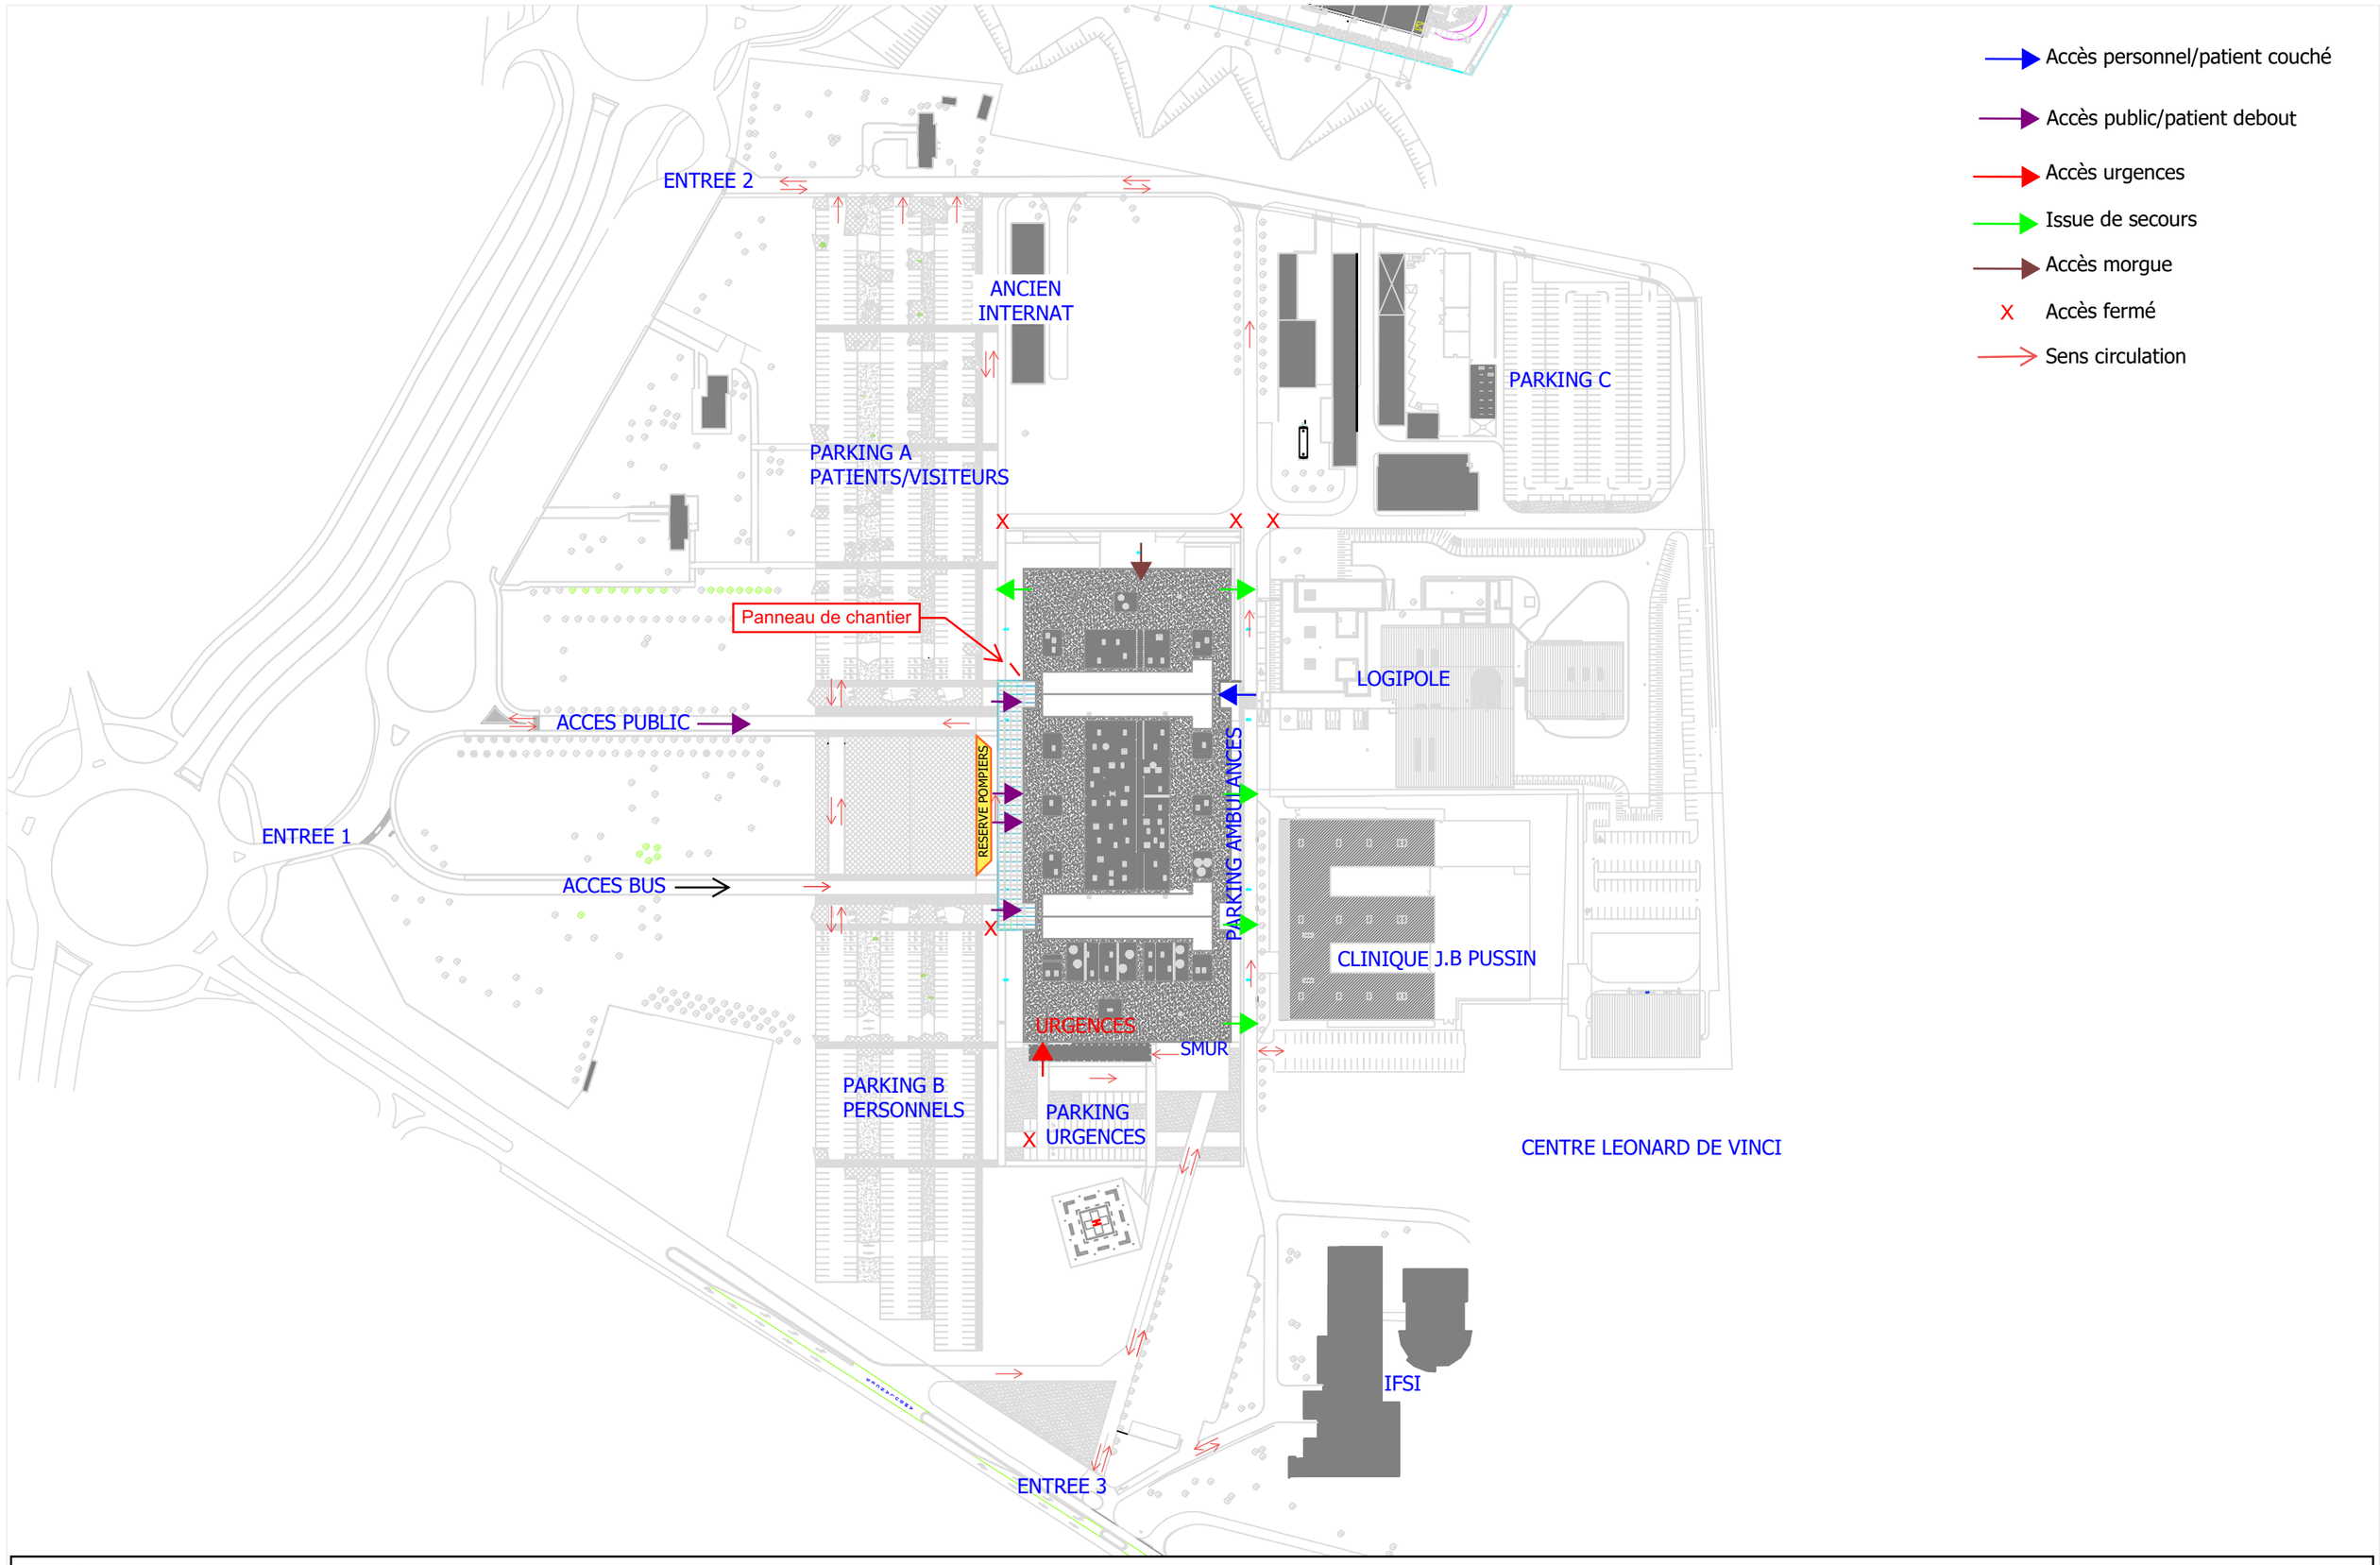


CICANORD

CENTRE HOSPITALIER DE DOUAI

REPARATION DES FACADES & MENUISERIES EXTERIEURES DU BATIMENT PRINCIPAL

PIC_01 : Plan masse avec identification des bâtiments et des flux actuels

Octobre 26

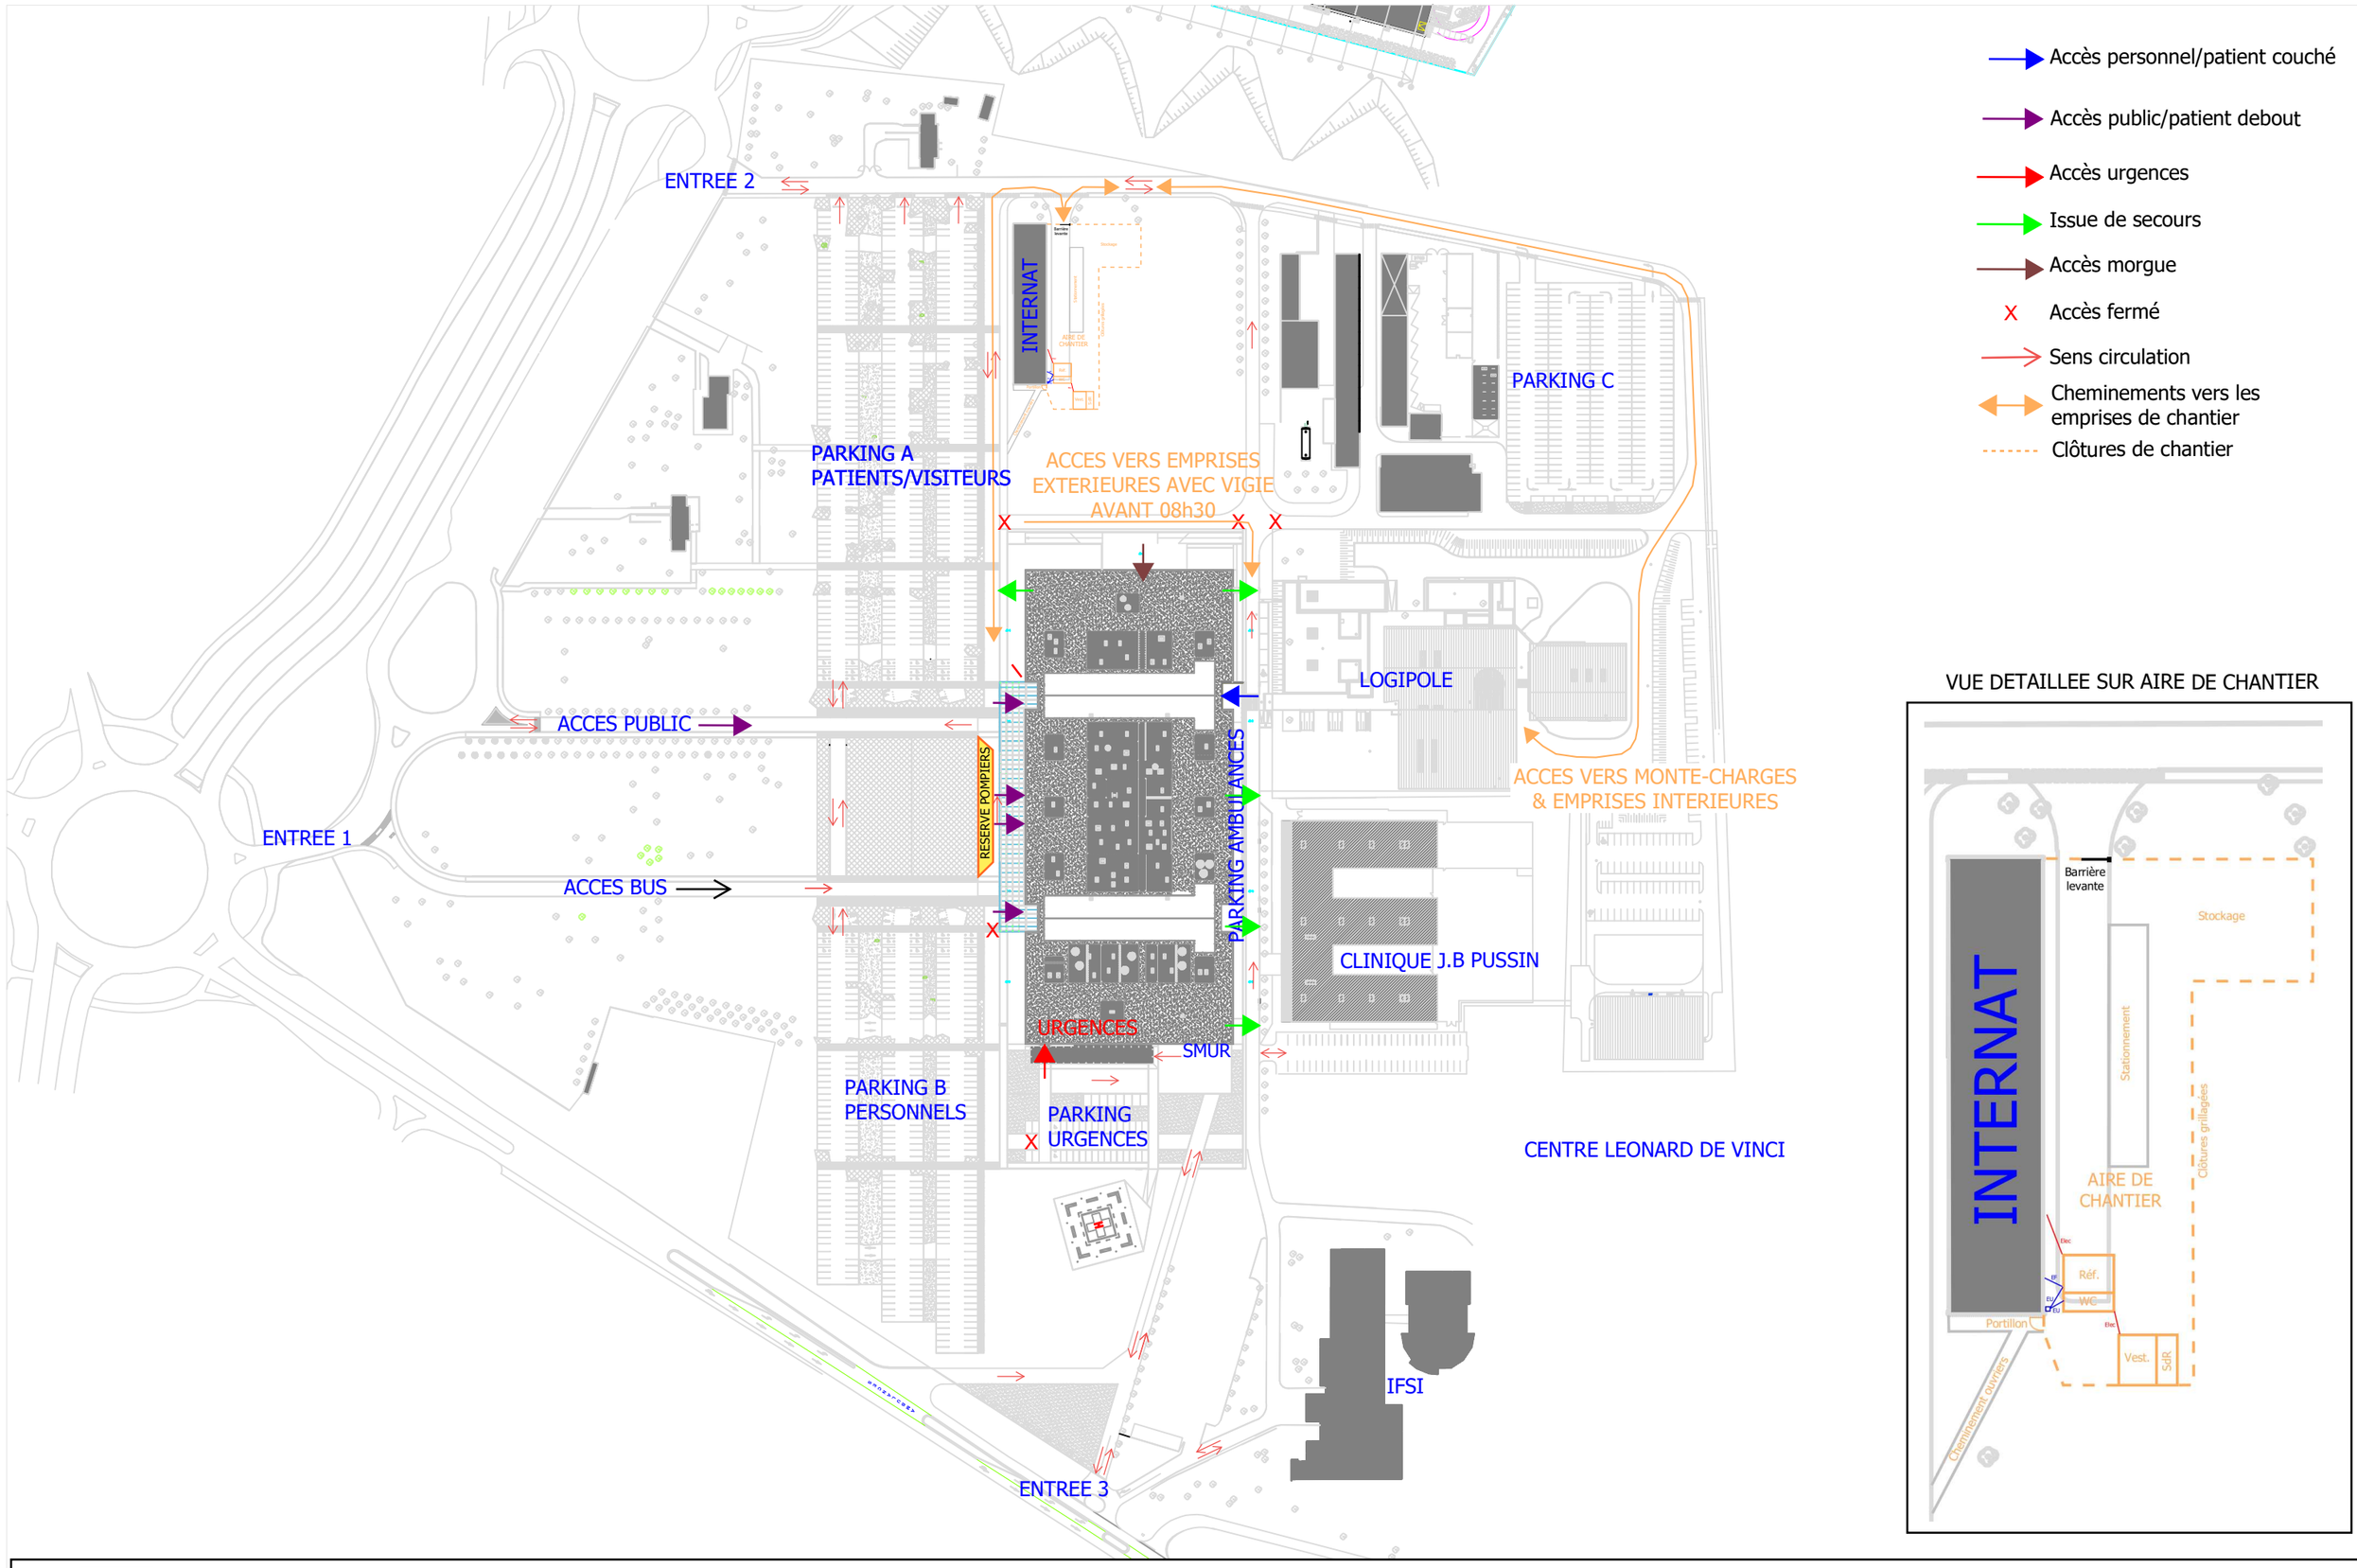

CICANORD

CENTRE HOSPITALIER DE DOUAI

REPARATION DES FACADES & MENUISERIES EXTERIEURES DU BATIMENT PRINCIPAL

PIC_02 : Base vie et cheminements vers les emprises de chantier

Octobre 26