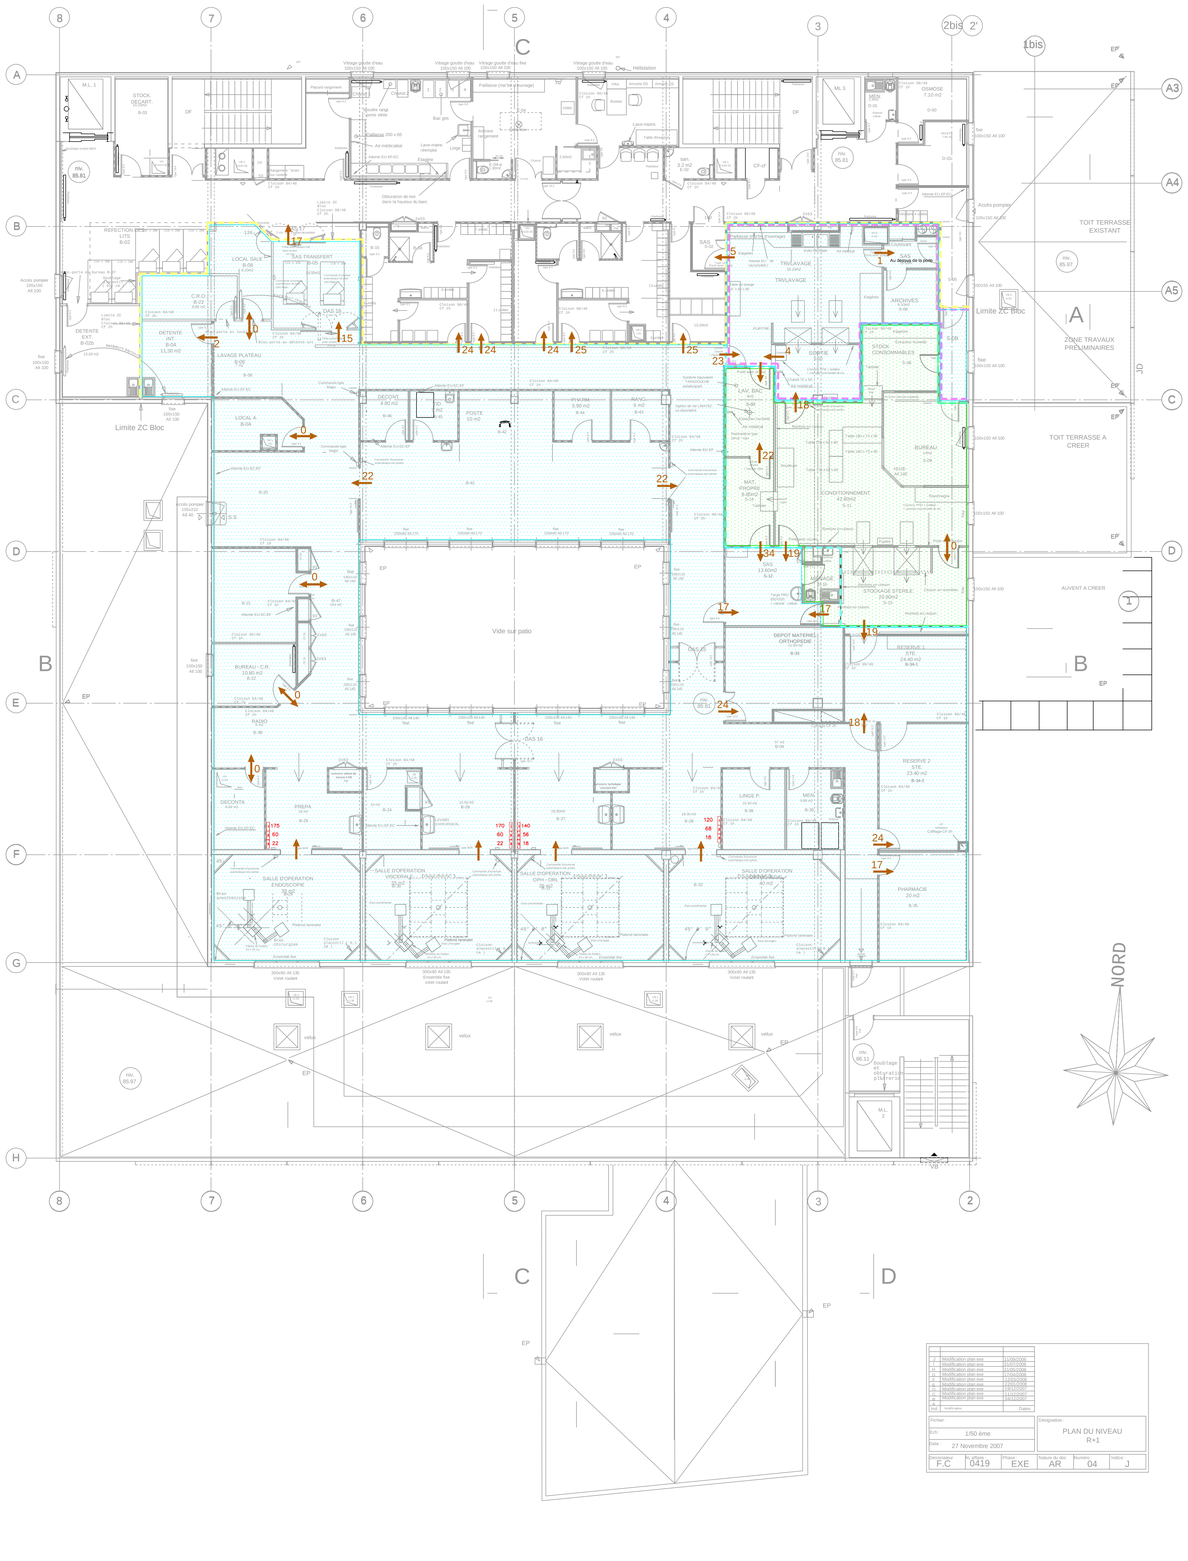


LEGENDE

- Sens de l'air avec l'indication de la suppression en Pa
- 1 : ΔP Reprise (Pa)
- 2 : ΔP Plafond (Pa)
- 3 : Suppression Bloc (Pa)

Cegelec Ouest
Agence de tours
103, Avenue du Danemark, BP 17566
37075 Tours Cedex 2
Tel : 02.47.88.12.12 Fax : 02.47.41.95.66

CENTRE HOSPITALIER INTERCOMMUNAL D' AMBOISE

Construction d'un bloc opératoire, d'une stérilisation centrale, d'urgences et radiologie et hélistation

LOT 12 : CHAUFFAGE-VENTILATION-CLIMATISATION-DESENFUMAGE

PHASE DCE 2

Ref client : Num client :

INDICE	MODIFICATION	DATE	NOM DESSIN VISA	NOM VERIFIE VISA	NOM APPROUVE VISA	STATUT
A	RELEVE	13/09/09	R.Boudineau	G.Brune	G.Brune	CAE
0	CREATION	11/09/09	R.Boudineau	G.Brune	G.Brune	---

ECHELLE :1/100 NUMERO D'ETUDE :

VENTILATION : MISE EN SERVICE - Relevé des mesures de pressions - PLAN ETAGE 1 -

Affaire N° T14400.1.01 Plan N° CVC 41 N1

Ce document est la propriété exclusive de Cegelec. Il ne peut être reproduit par quelques moyens qu'ils soient

Fichier :		Désignation :
Echelle :	1/50 ème	PLAN DU NIVEAU R+1
Date :	27 Novembre 2007	

Affaire N°	Tranche	Phase	Nature du plan	Numéro	Indice
F.C	0419	EXE	AR	04	J