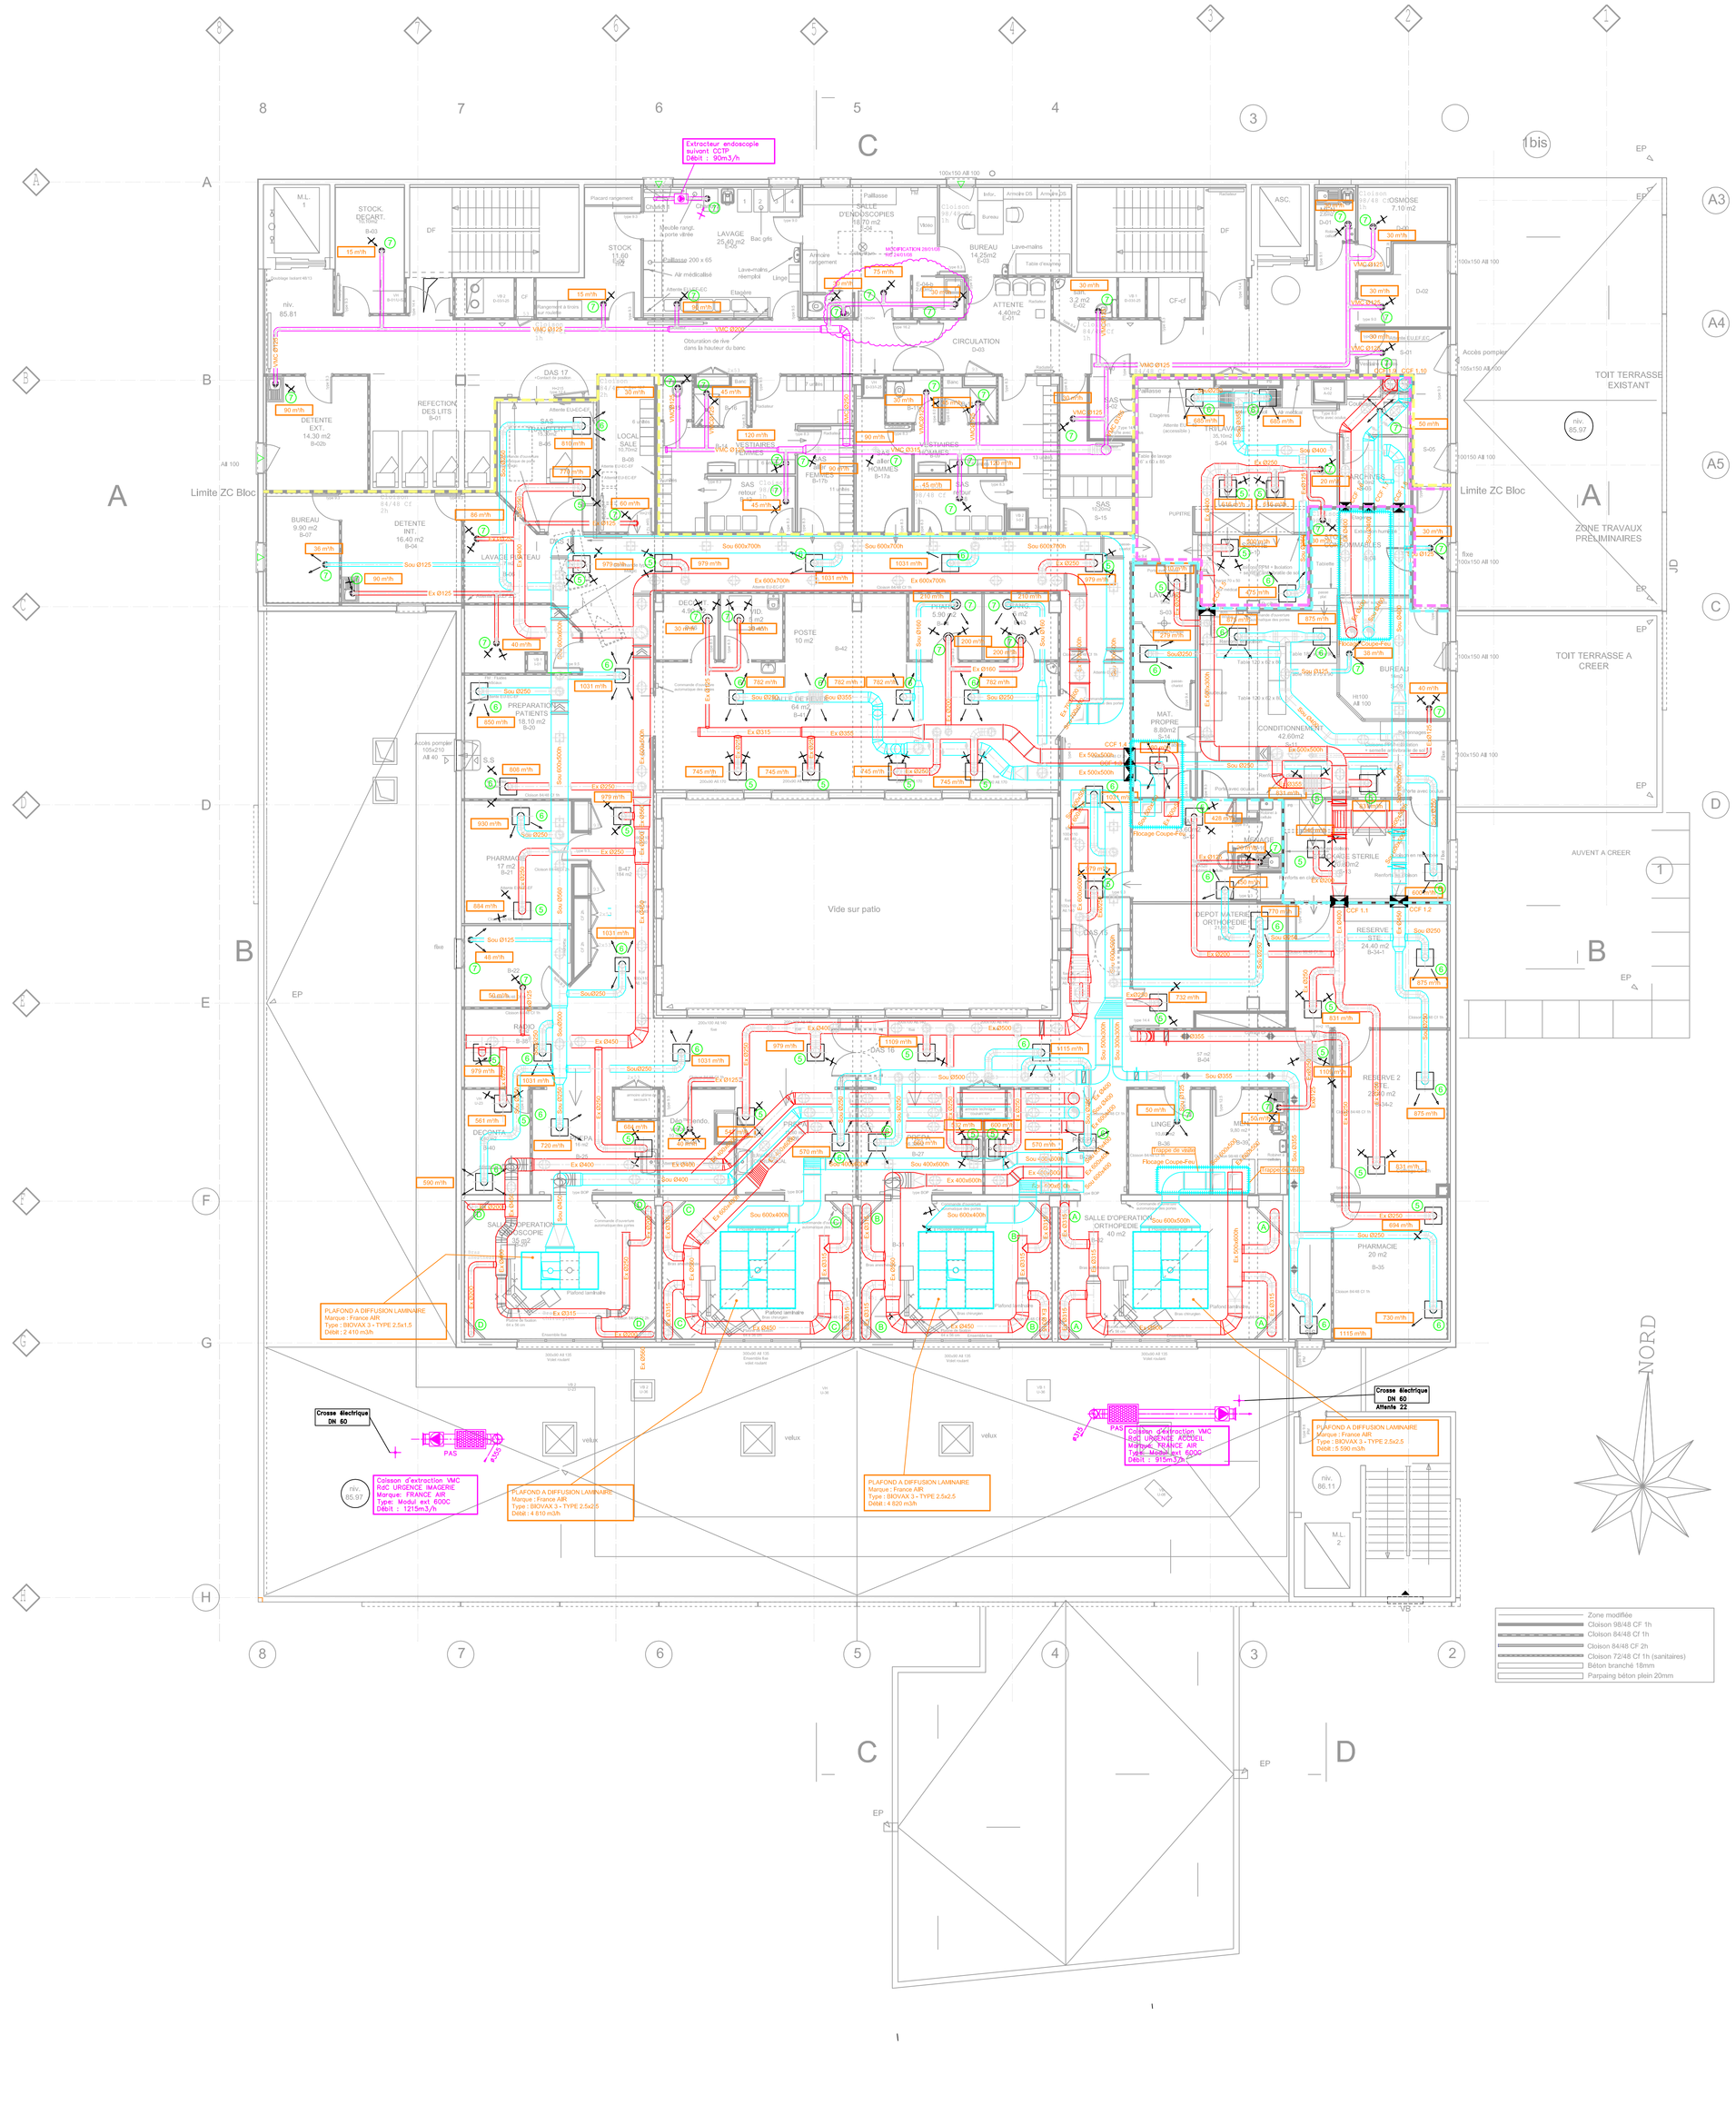


LEGENDE VENTILATION

- (A) Caisson d'angle 1/3 de reprise en partie haute et 2/3 de reprise en partie basse. Grille de reprise porte filtre : Marque : FRANCE AIR - Type : GFF SP Partie haute : Débit : 453 m³/h - Dim : 500×500h Partie basse : Débit : 906 m³/h - Dim : 500×715h
- (B) Caisson d'angle 1/3 de reprise en partie haute et 2/3 de reprise en partie basse. Grille de reprise porte filtre : Marque : FRANCE AIR - Type : GFF SP Partie haute : Débit : 361 m³/h - Dim : 500×255h Partie basse : Débit : 723 m³/h - Dim : 500×595h
- (C) Caisson d'angle 1/3 de reprise en partie haute et 2/3 de reprise en partie basse. Grille de reprise porte filtre : Marque : FRANCE AIR - Type : GFF SP Partie haute : Débit : 361 m³/h - Dim : 500×255h Partie basse : Débit : 723 m³/h - Dim : 500×595h
- (D) Caisson d'angle 1/3 de reprise en partie haute et 2/3 de reprise en partie basse. Grille de reprise porte filtre : Marque : FRANCE AIR - Type : GFF SP Partie haute : Débit : 185 m³/h - Dim : 410×255h Partie basse : Débit : 369 m³/h - Dim : 410×410h
- Ex Ø315 — Réseau d'Extraction
- Sou Ø315 — Réseau de Soufflage
- VMC Ø315 — Réseau de VMC
- (G) Grille de reprise Marque : FRANCE AIR - Type : GAP 88 Equipée de Plénum + Registre Débit : suivant plan Dimensions : 600×600
- (E) Grille diffuseur Marque : FRANCE AIR - Type : DAU 40 Equipée de Plénum + Registre Débit : suivant plan Dimensions : 600×600
- (F) Bouche de Soufflage / Extraction Marque : FRANCE AIR - Type : AUSTRALE Equipée de Plénum + Registre Débit : suivant plan
- (I) Caisson diffuseur à filtre Marque : FRANCE AIR - Type : FR Diffuse TP Modèle : 6-6-0 Equipée de Filtre H14 Débit : suivant plan
- Entrée d'air acoustique Débit : 45 m³/h
- CCF — Clapet coupe-feu
- PAS — Piège à son

Cegelec Ouest
Agence de tours
103, Avenue du Danemark, BP 17566
37075 Tours Cedex 2
Tel : 02.47.88.12.12 Fax : 02.47.41.95.66

CENTRE HOSPITALIER INTERCOMMUNAL D' AMBOISE

Construction d'un bloc opératoire, d'une stérilisation centrale, d'urgences et radiologie et hélistation

LOT 12 : CHAUFFAGE–VENTILATION–CLIMATISATION–DESENFUMAGE

Ref client : Num client :

INDICE	MODIFICATION	DATE	NOM DESSIN VISA	NOM VERIFIE VISA	NOM APPROUVE VISA	STATUT
H	VMC sou anx + limite zone (sté)	31/07/08	R.Boudineau	G.Brune	G.Brune	BPO
G	maj VMC + fp archi ind G	25/04/08	R.Boudineau	G.Brune	G.Brune	BPO
F	maj VMC urgence–imagerie 07/02/08	12/02/08	R.Boudineau	G.Beaufreton	G.Beaufreton	BPO
E	maj cvc suite rv 24/01/08	30/01/08	R.Boudineau	G.Beaufreton	G.Beaufreton	BPO
D	maj suite FP architecte 20/12/07	10/01/08	R.Boudineau	G.Beaufreton	G.Beaufreton	BPO
C	maj suite rapport exa. 67 APAVE	20/12/07	R.Boudineau	G.Beaufreton	G.Beaufreton	BPO
B	maj suite FP architecte 07/11/07	20/11/07	R.Boudineau	G.Beaufreton	G.Beaufreton	BPO
A	première diffusion	10/10/07	R.Boudineau	G.Beaufreton	G.Beaufreton	
0	CREATION	12/09/07	R.Boudineau	G.Beaufreton	G.Beaufreton	BPO

ECHELLE :1/100 NUMERO D'ETUDE :

Ventilation
- PLAN ETAGE 1 -

Affaire N° T14400.1.01 Plan N° CVC 21 N1

Ce document est la propriété exclusive de Cegelec, il ne peut être reproduit par quelques moyens qu'ils soient