

PLAN R+3

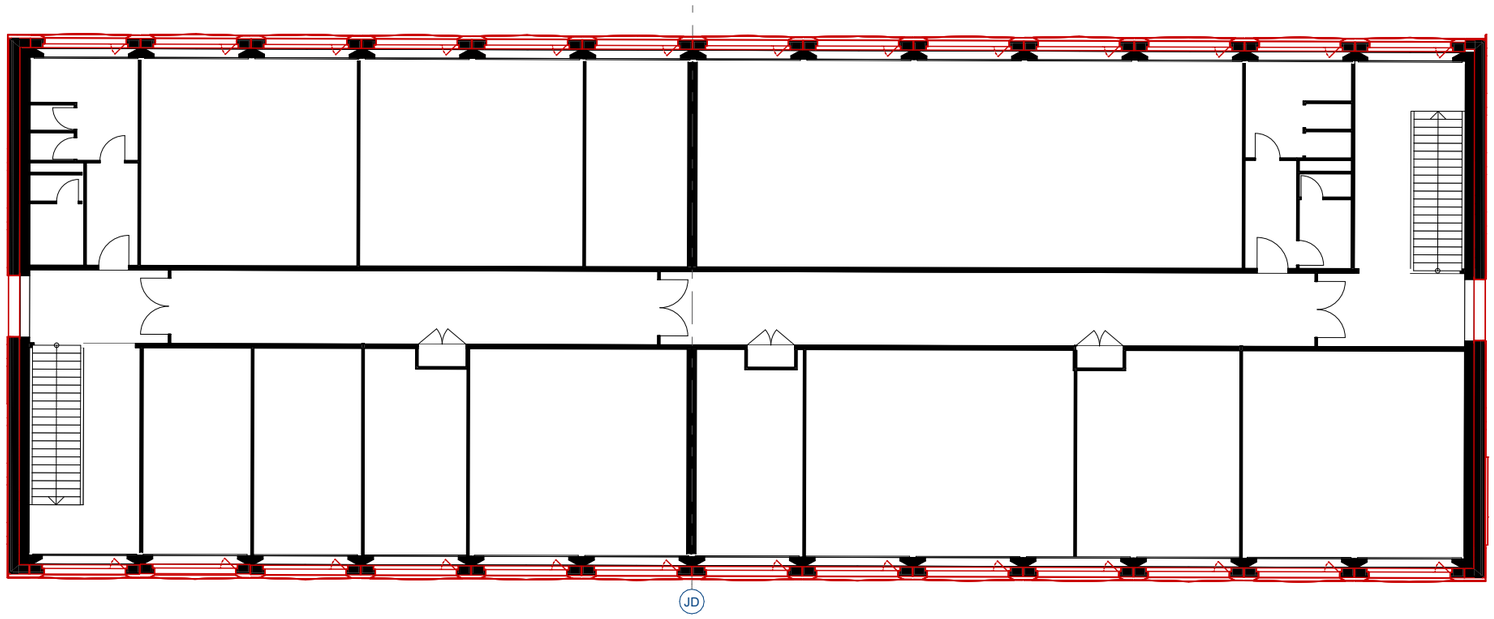


PLAN R+2

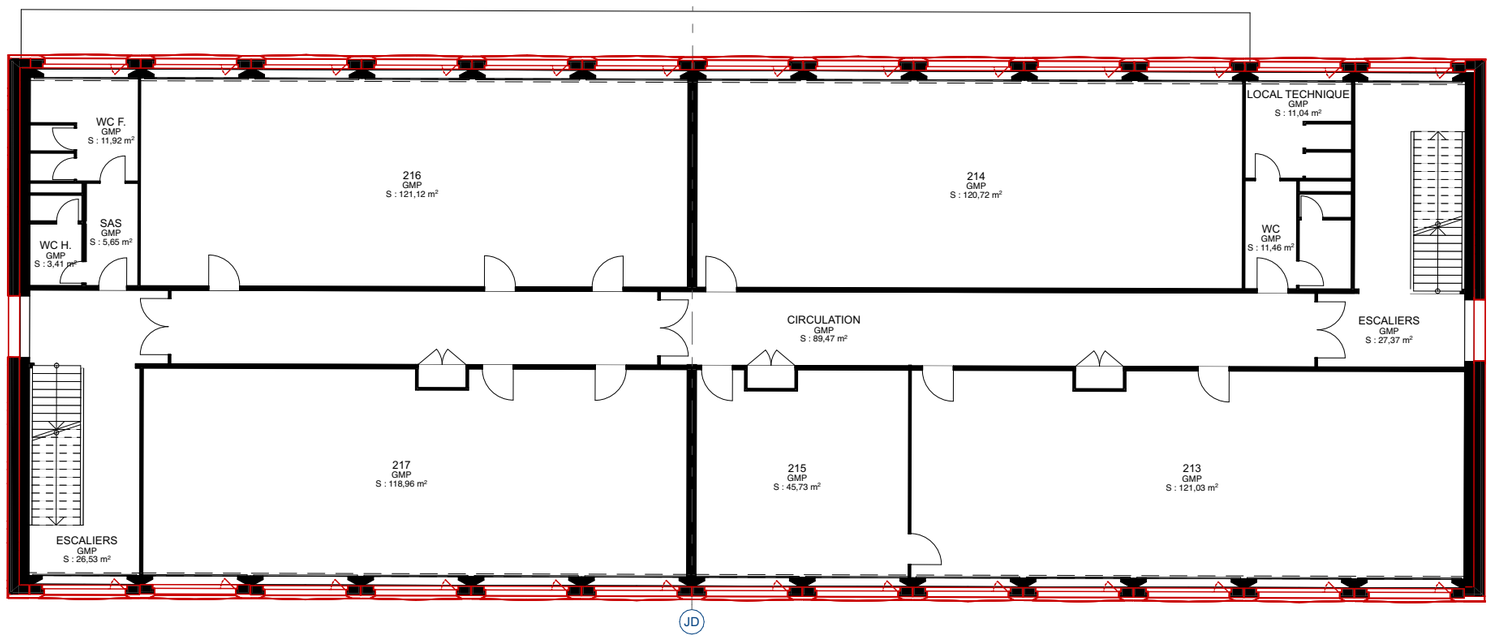


**Maître d'ouvrage**
Université de Lorraine
34 Cours Leopold
54000 NANCY

DCE-104

**DCE-104-4**
Plan du R+2 / R+3

# Rénovation thermique département GMP
IUT METZ

Architecte mandataire
**MIL LIEUX**
22, rue Erckmann Chatrian
54000 NANCY

| 1:200 | 11/10/2026 | 01 | A3 |
|---|---|---|---|
| ECHELLE | DATE | INDICE | FORMAT |

| Date | Nom de changement | RevID |
|---|---|---|
| 09/10/2026 | | 01 |