
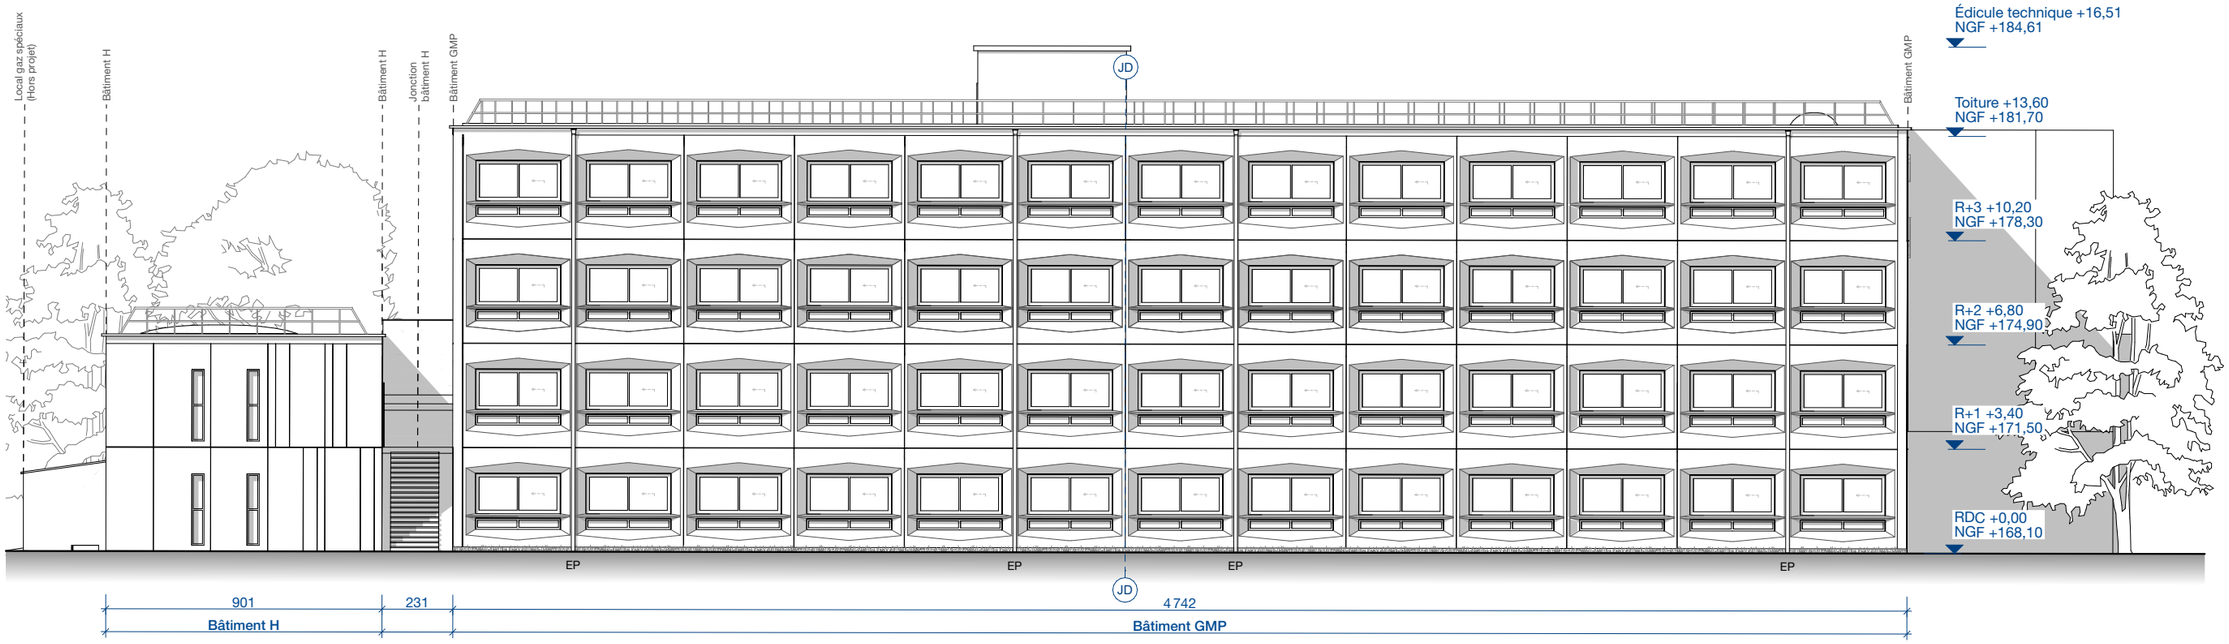


FAÇADE EXISTANTE - SUD

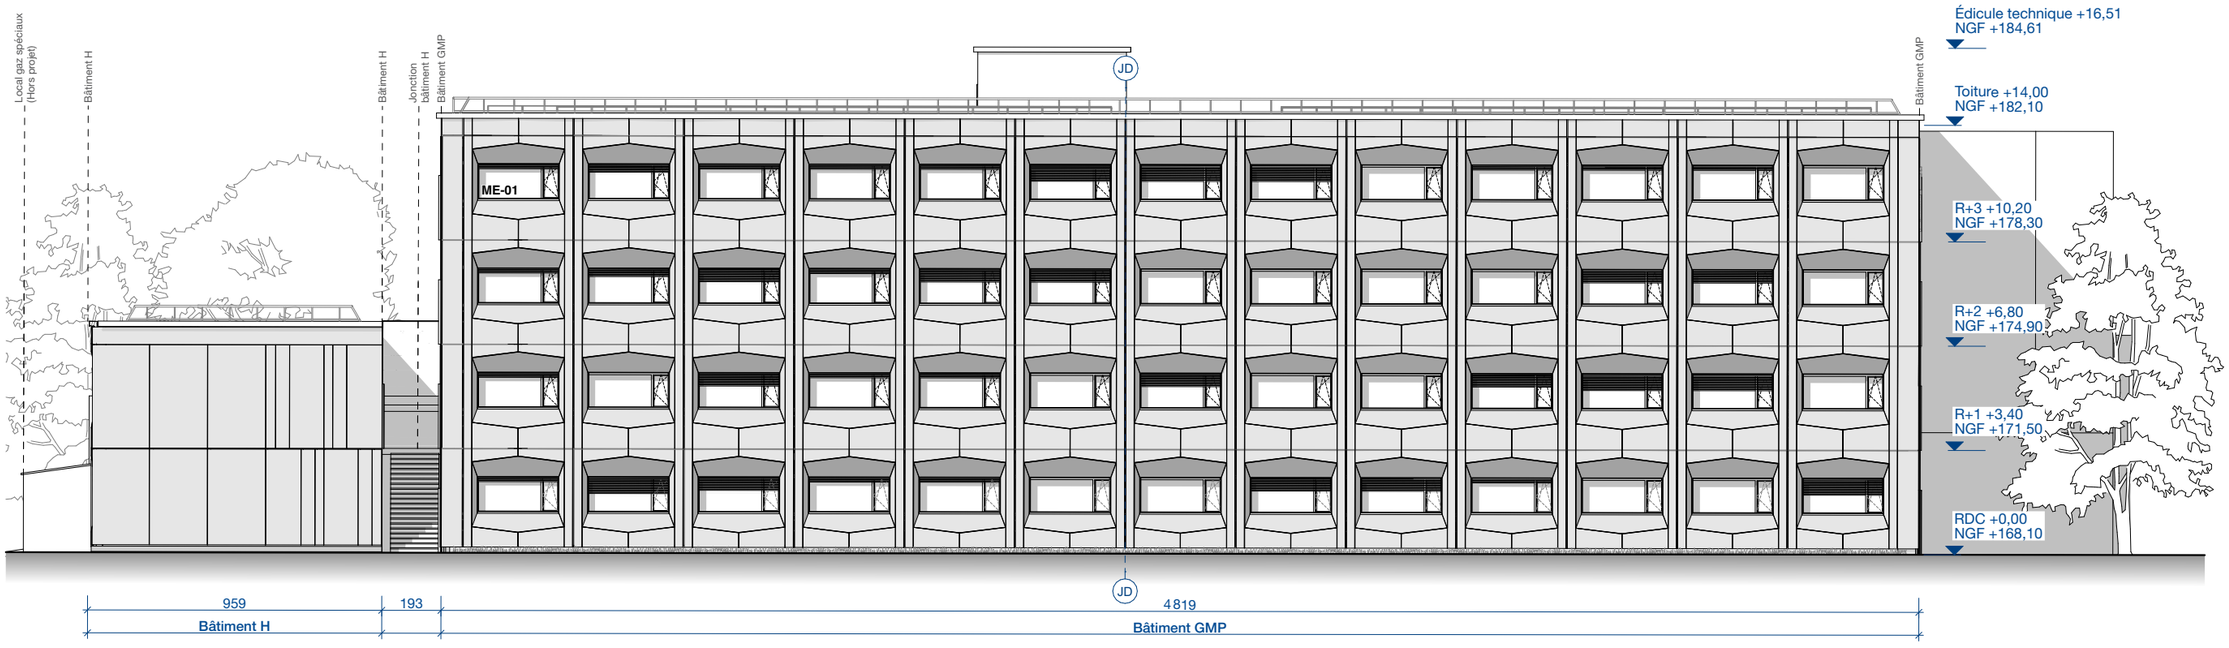

FAÇADE PROJETÉE - SUD

UNIVERSITÉ DE LORRAINE

Maître d'ouvrage
Université de Lorraine
34 Cours Leopold
54000 NANCY

DCE-105

DCE-105-1
Façade Sud - GMP

Rénovation thermique département GMP
IUT METZ

Architecte mandataire
MIL LIEUX
22, rue Erckmann Chatrian
54000 NANCY

ECHELLE	DATE	INDICE	FORMAT
1:200	11/10/2026	01	A3

Date	Nom de changement	RevID
09/10/2026		01